Detaliu Nr. 15B: SECTIUNE LONGITUDINALA PRIN PODETE LA DRUMURI LATERALE
Detail No. 15B: LONGITUDINAL SECTION FOR CULVERTS FOR SIDE ROADS
Scara / Scale 1:20

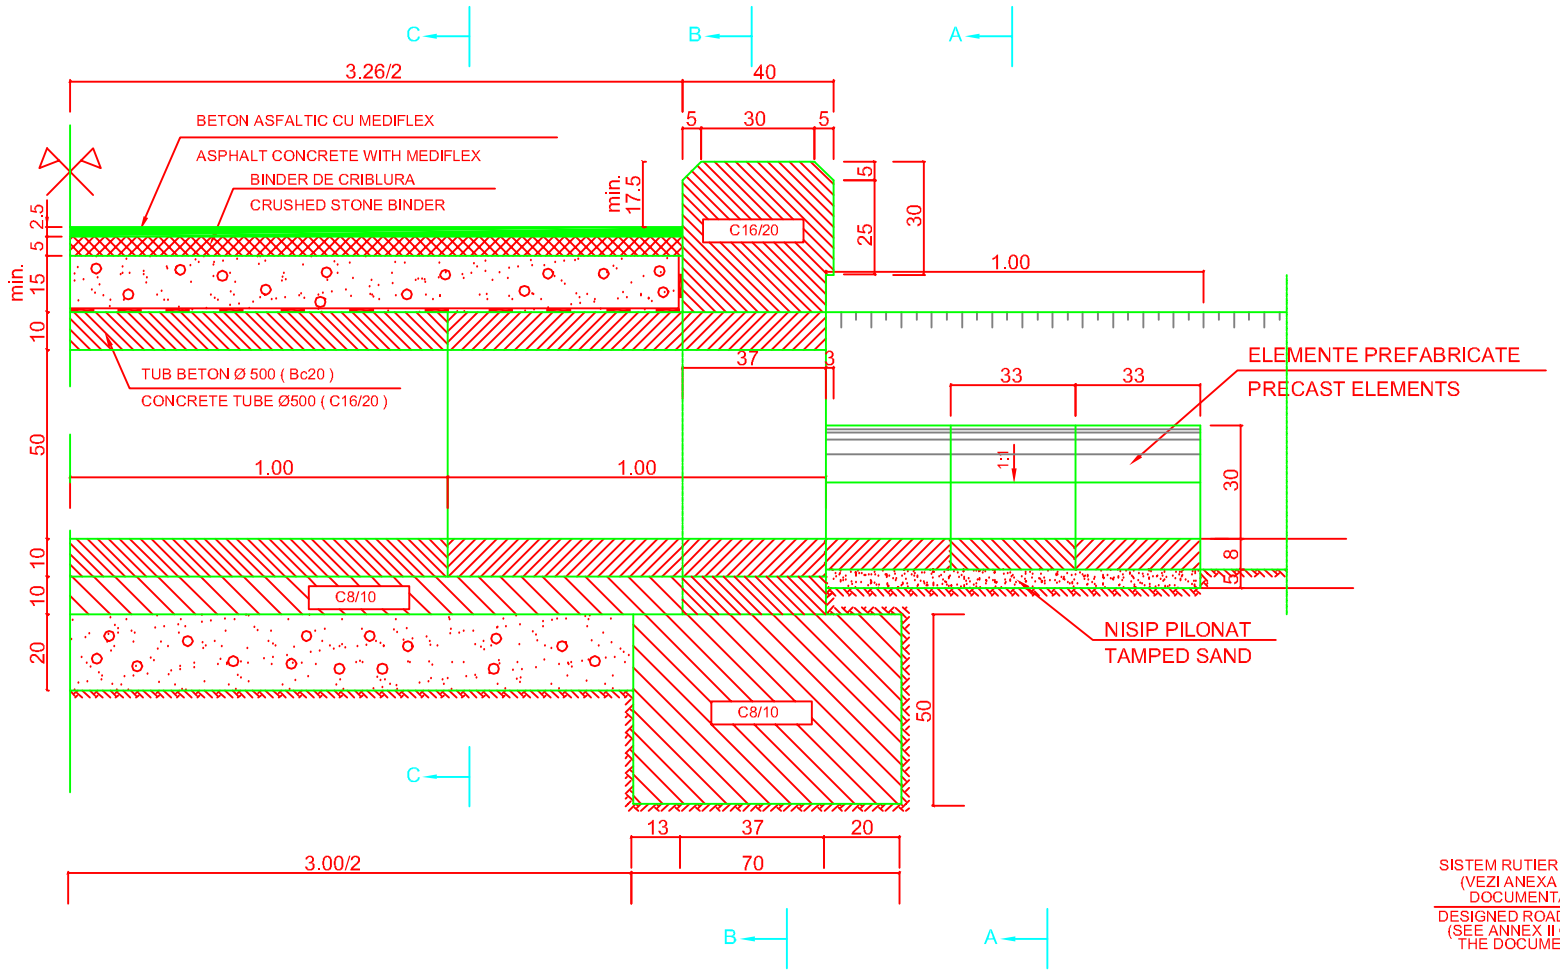

SECTIUNE LONGITUDINALA - LONGITUDINAL SECTION (DRUMURI LATERALE - SIDE ROADS)

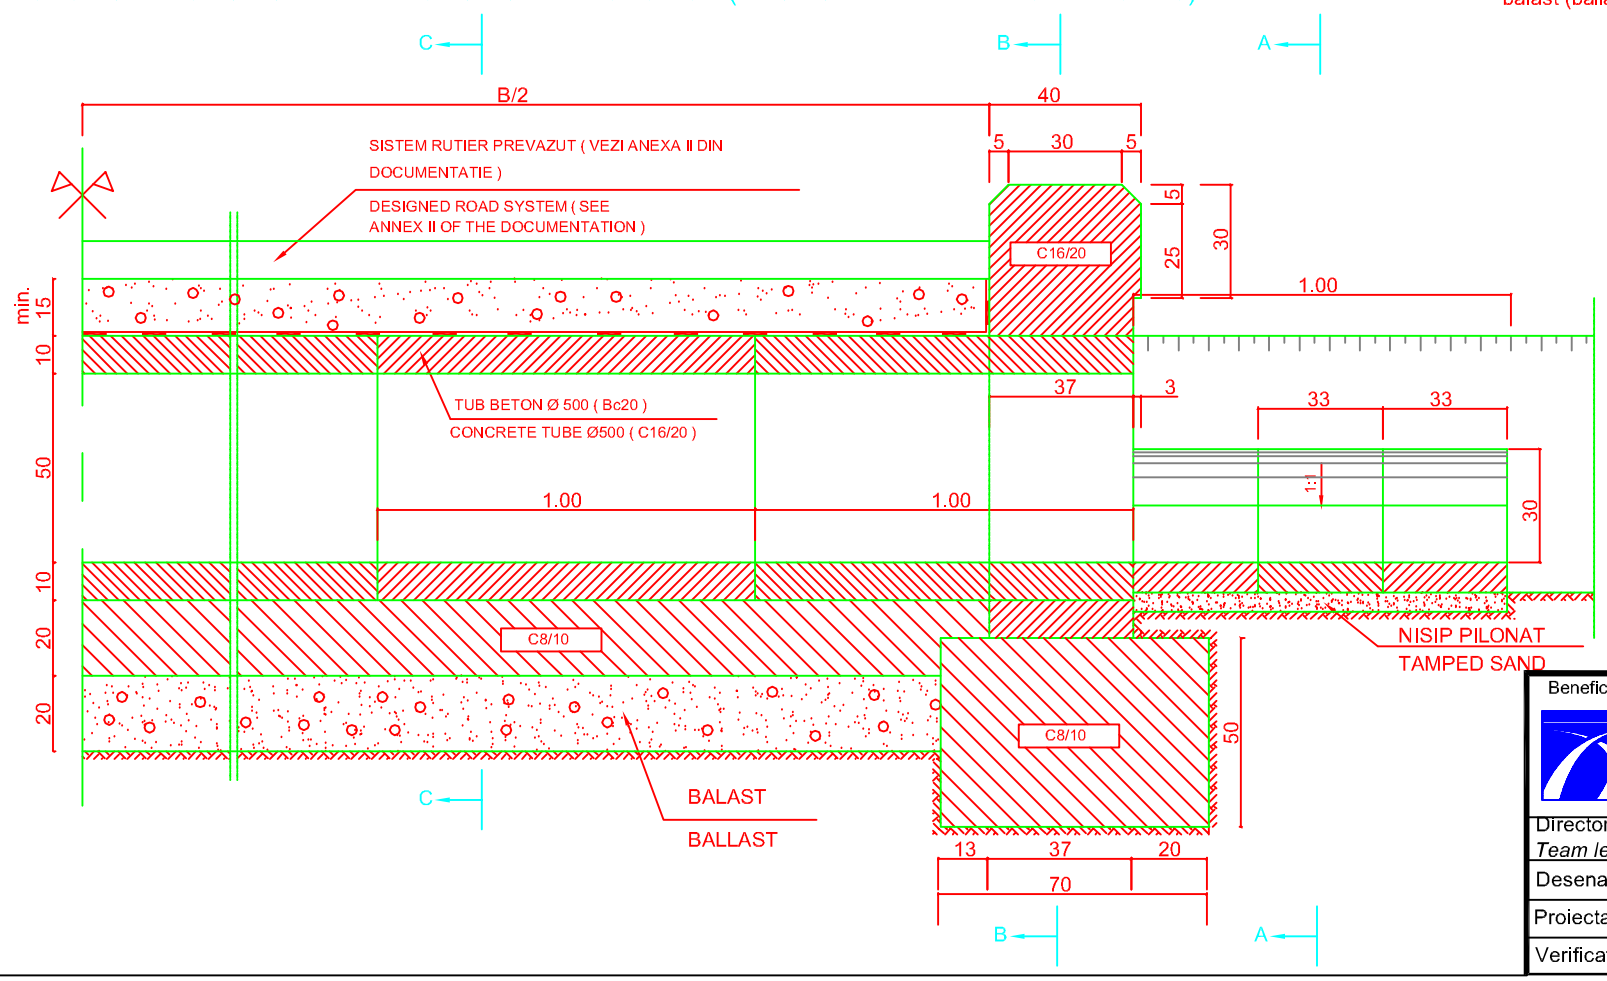

VEDERE/VIEW A - A

SECTIUNE/SECTION B - B

Sc 1:20

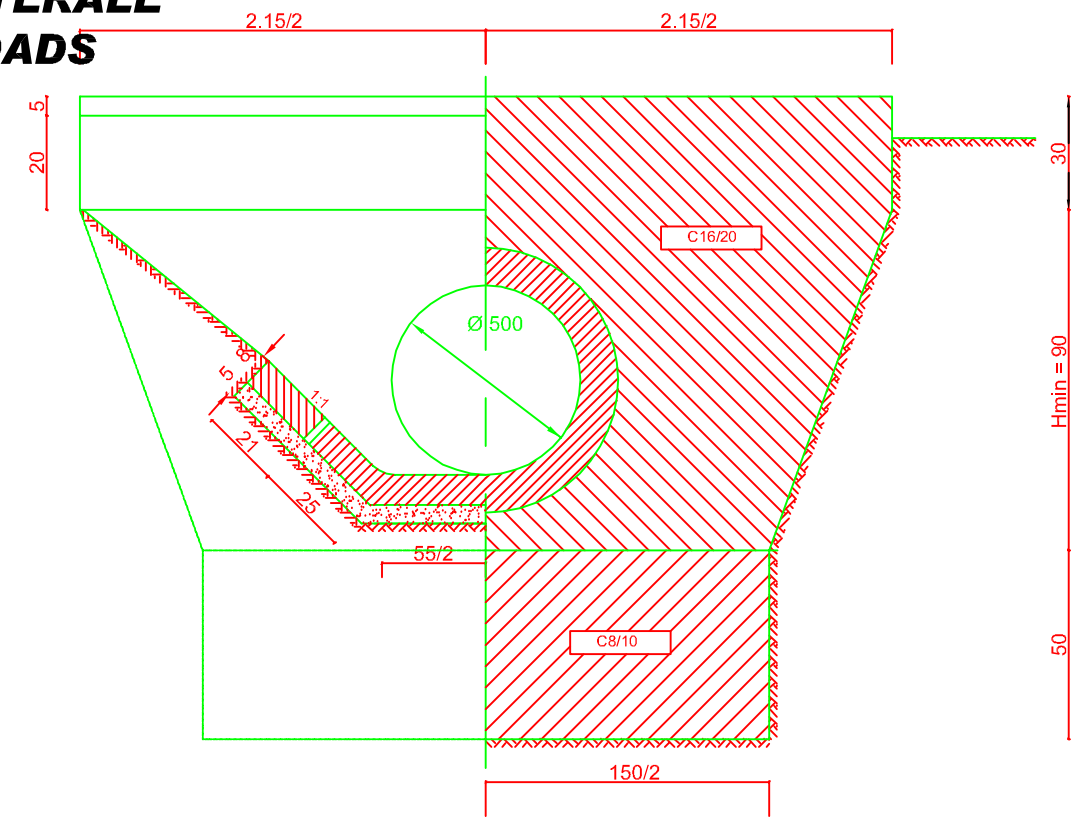

SECTIUNE/SECTION C - C
INTRARI IN CURTI
ACCESS TO PROPERTIES

SECTIUNE/SECTION C - C
DRUMURI LATERALE - SIDE ROADS

Sc 1:20

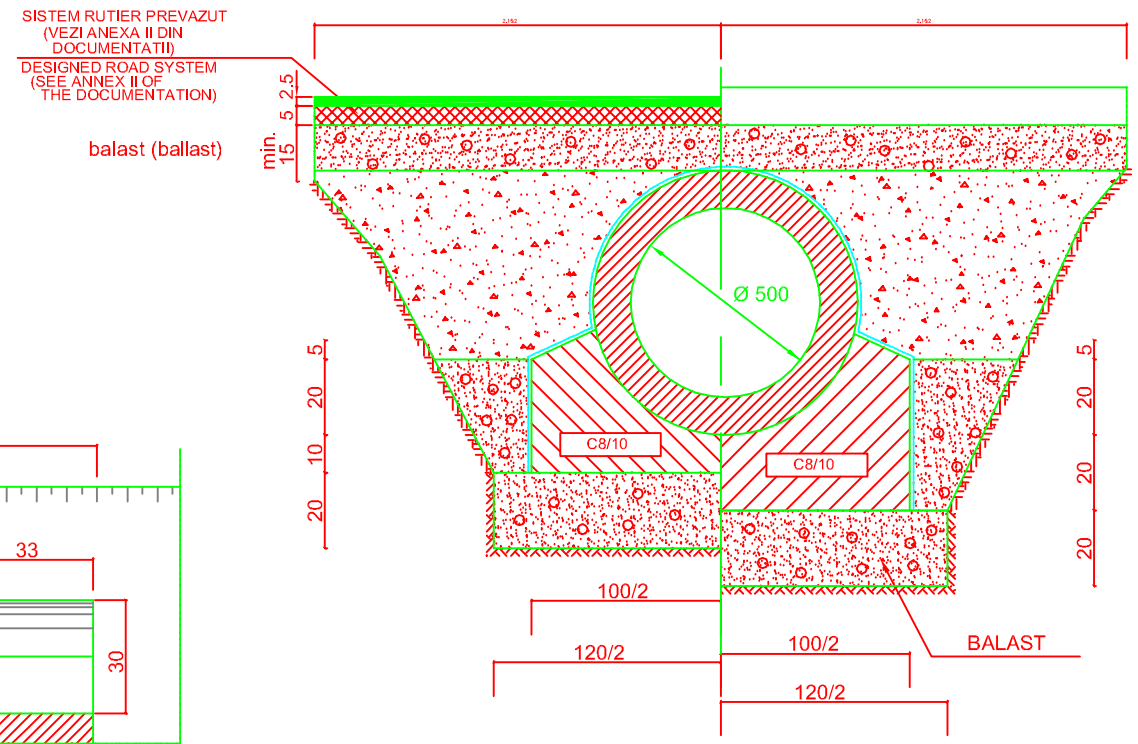

Beneficiar / *Beneficiary*: COMPANIA NATIONALA DE AUTOSTRAZI SI DRUMURI NATIONALE DIN ROMANIA - S.A. THE NATIONAL COMPANY OF MOTORWAYS AND NATIONAL ROADS FROM ROMANIA	*Consultant*: INOCSA; *Nominated Subcontractor*: Tractebel Engineering SUEZ	**Technical assistance for reviewing and updating the feasibility study, elaboration of detailed design, drawings and tender documents for the rehabilitation of NR 6 Alexandria - Cralova section and construction of Alexandria and Caracal bypasses** Task ii) (b) ALEXANDRIA BY-PASS Lot 5 : VARIANTA ALEXANDRIA, KM 0+000 - KM 13+276 Nr. Contract / *Contract no.*: ISPA 2005/RO/16/P/PA/003/02		Faza *Phase* PT+DE DDD
Director proiect / *Team leader*:	ing. Antonio J. ASENJO VERGARA		Scara / *Scale*: 1:20	Denumire plansa / *Drawing name*: *SECTIUNE LONGITUDINALA PRIN PODETE LA DRUMURI LATERALE LONGITUDINAL SECTION FOR CULVERTS FOR SIDE ROADS*
Desenat / *Drawn*:	ing. Marius DUMITRU			
Proiectat / *Designed*:	ing. Christian ANTIPA		Data / *Date*: May 2009	
Verificat / *Checked*:	ing. Adrian SIMESCU			Nr. plansa / *Drawing no*: DN6-DE-T2B-L5-DET 007b Rev: 0