
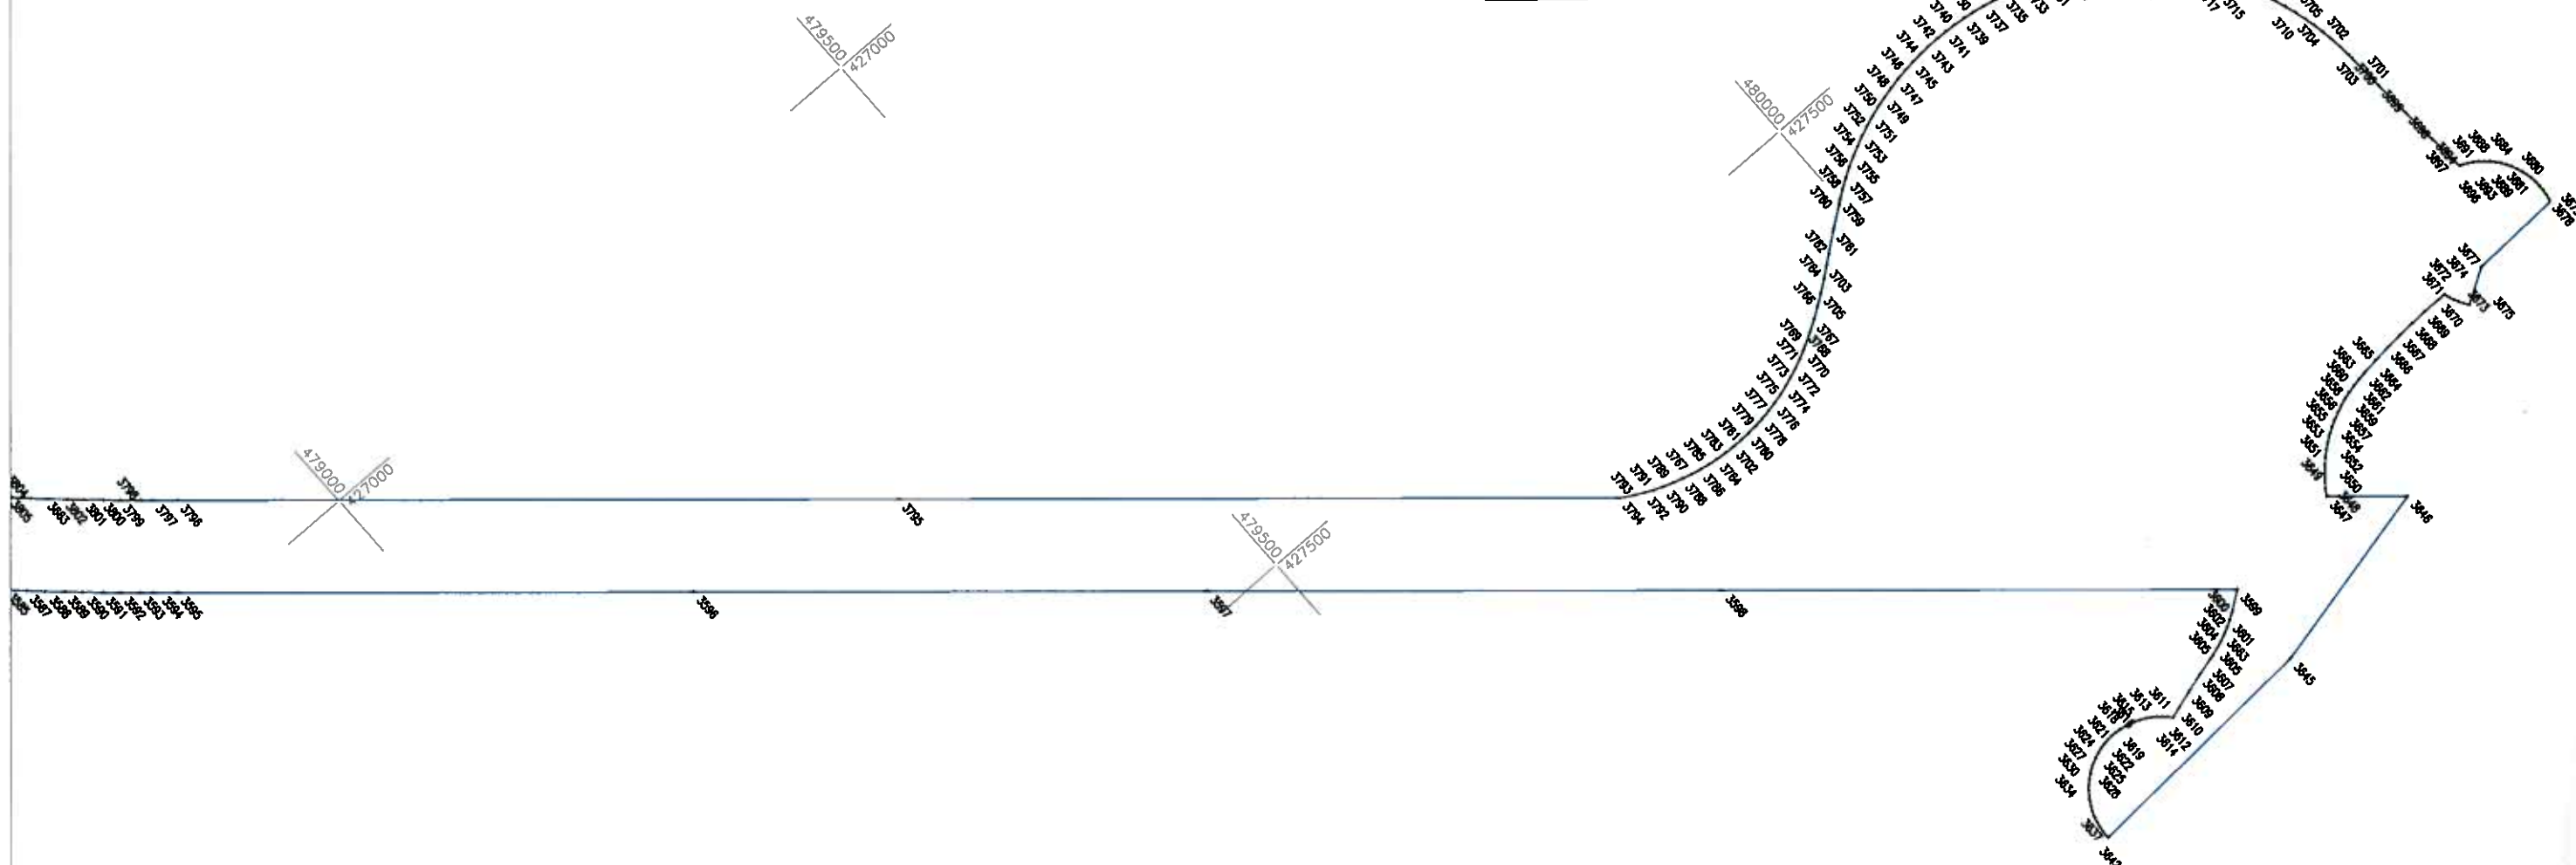
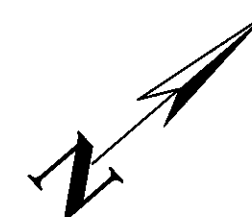


Schema de dispunere a planselor

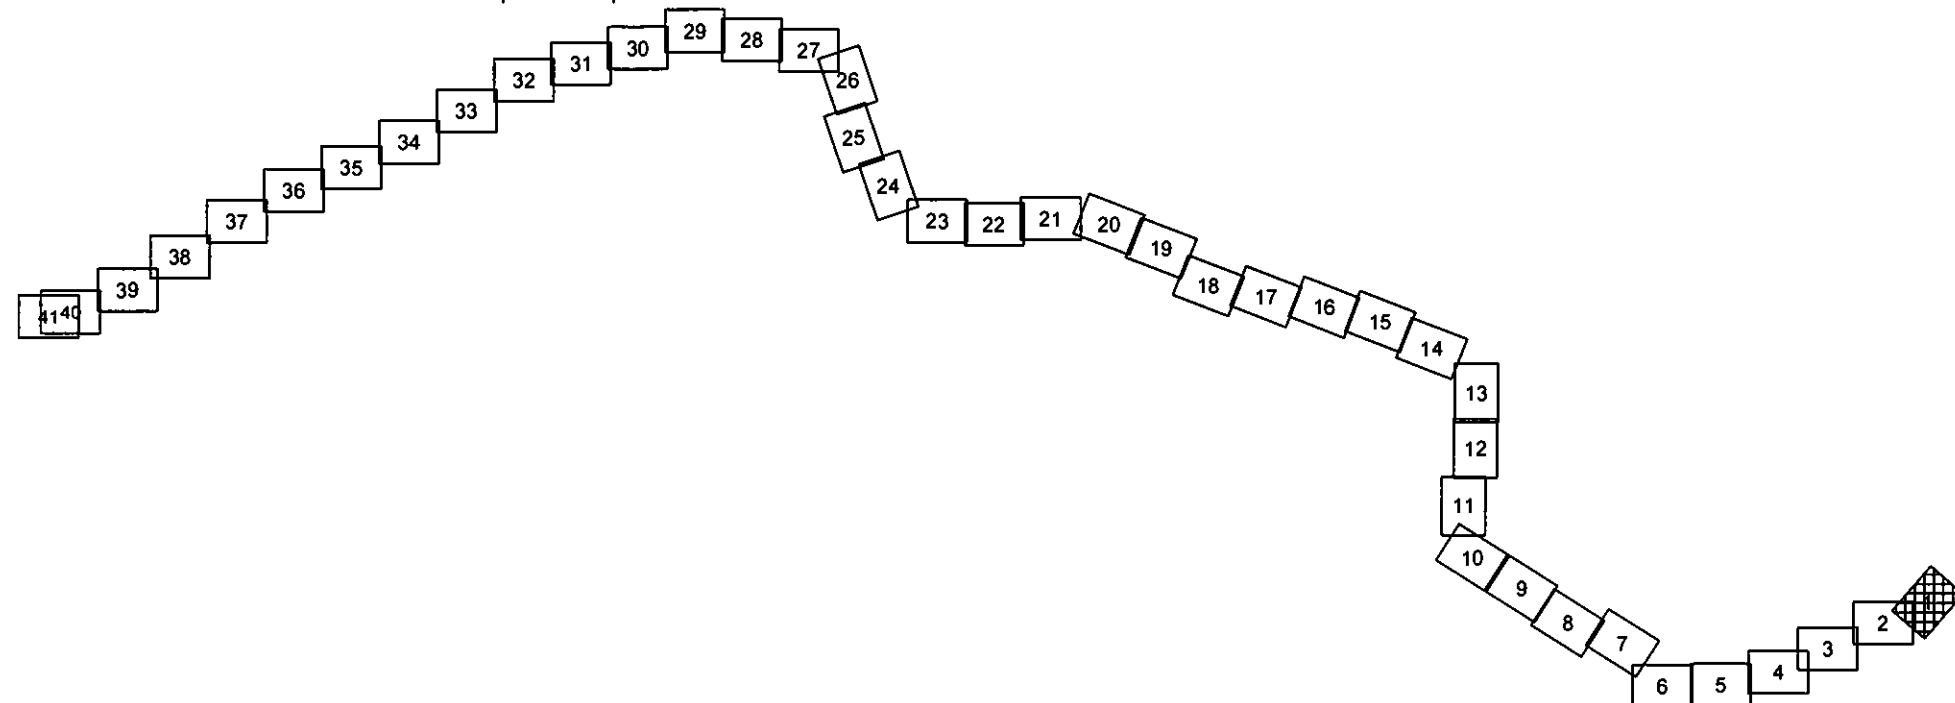

Sistem de proiectie: Stereografic 1970


Agenția Națională de Cadastru și Publicitate
 23.00.2011 Imobiliară
 (Nr. de înregistrare/Data)
 Recepționat,
 conform P.V. nr. 30/2011
 (Pronume și numele consilierului)
 Cucurac Mihaila
 (Semnătura)

Executant
 C.E.S. TRANSPORT S.R.L.
 (Stampă și semnătură)
 (Stampă și semnătură)

Denumirea lucrării
 "AUTOSTRADA
 ORASTIE - SIBIU"


PLAN DE AMPLASAMENT	Data:	Scara:
	2011	1 : 5000
Avizat și recepționat, ANCP		Nr. planșă: 01

Schema de dispunere a planselor

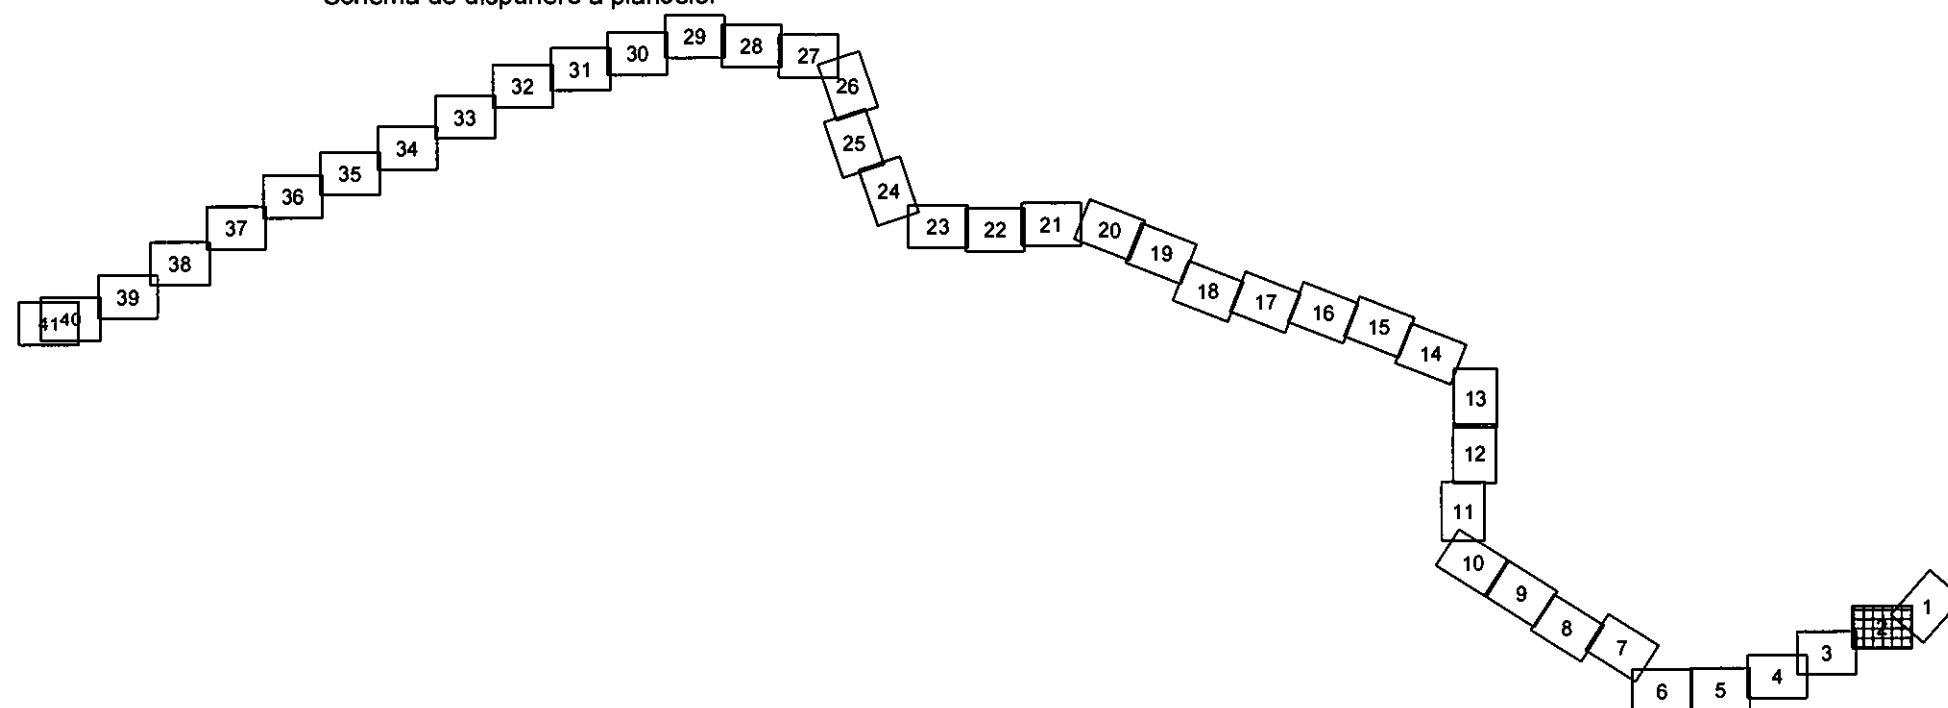

TERITORIU
ADMINISTRATIV
SURA MICA

TERITORIU
ADMINISTRATIV
CRISTIAN

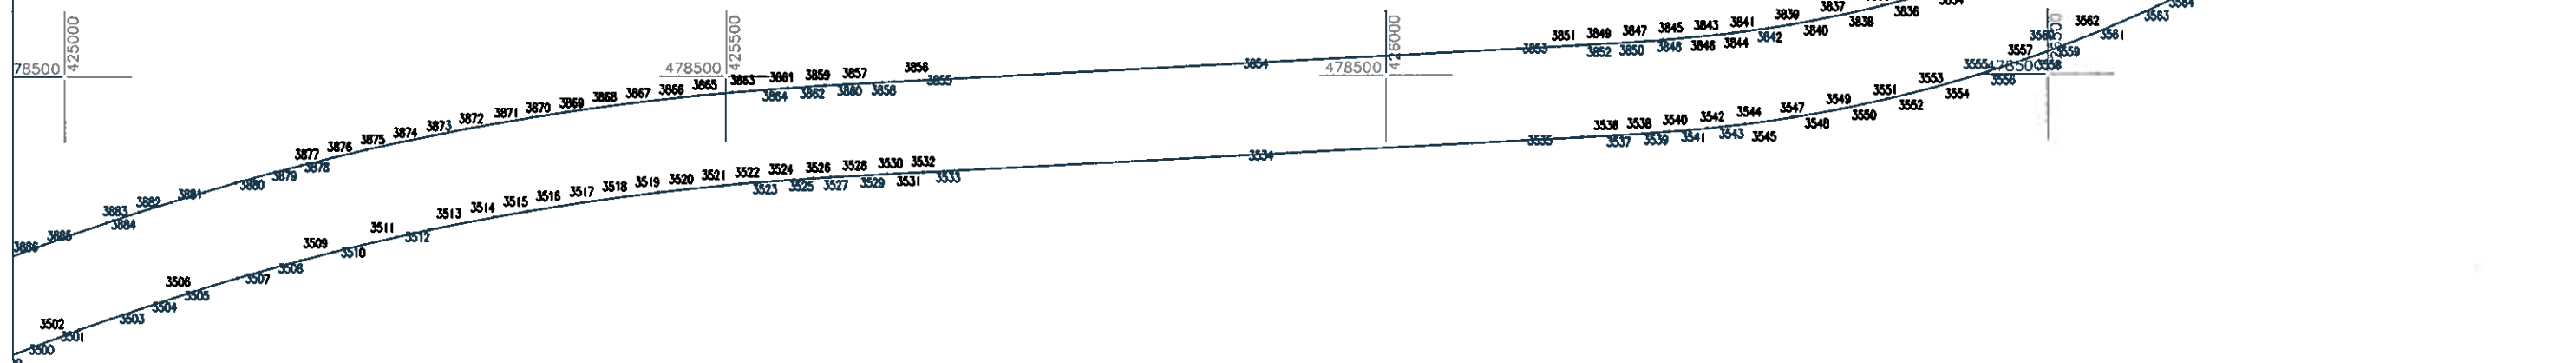

Sistem de proiectie: Stereografic 1970


Agencia Națională de Cadastru și Publicitate
23.06.2011
(Nr. de înregistrare/Data)
Recepționat,
conform P.V. nr. 30/2011
(Prenumele și numele consilierului)
Cucerianu Duhaia
(Semnătură)

Executanți
CONSISTRANS S.R.L.
Cămin
Nr. 131
Semnătură
C.P.I. *

Denumirea lucrării:
"AUTOSTRADA
ORASTIE - SIBIU"

PLAN DE AMPLASAMENT	Data: 2011	Scara: 1 : 5000
Avizat și recepționat, ANCP		Nr. planșă: 02

Schema de dispunere a planselor

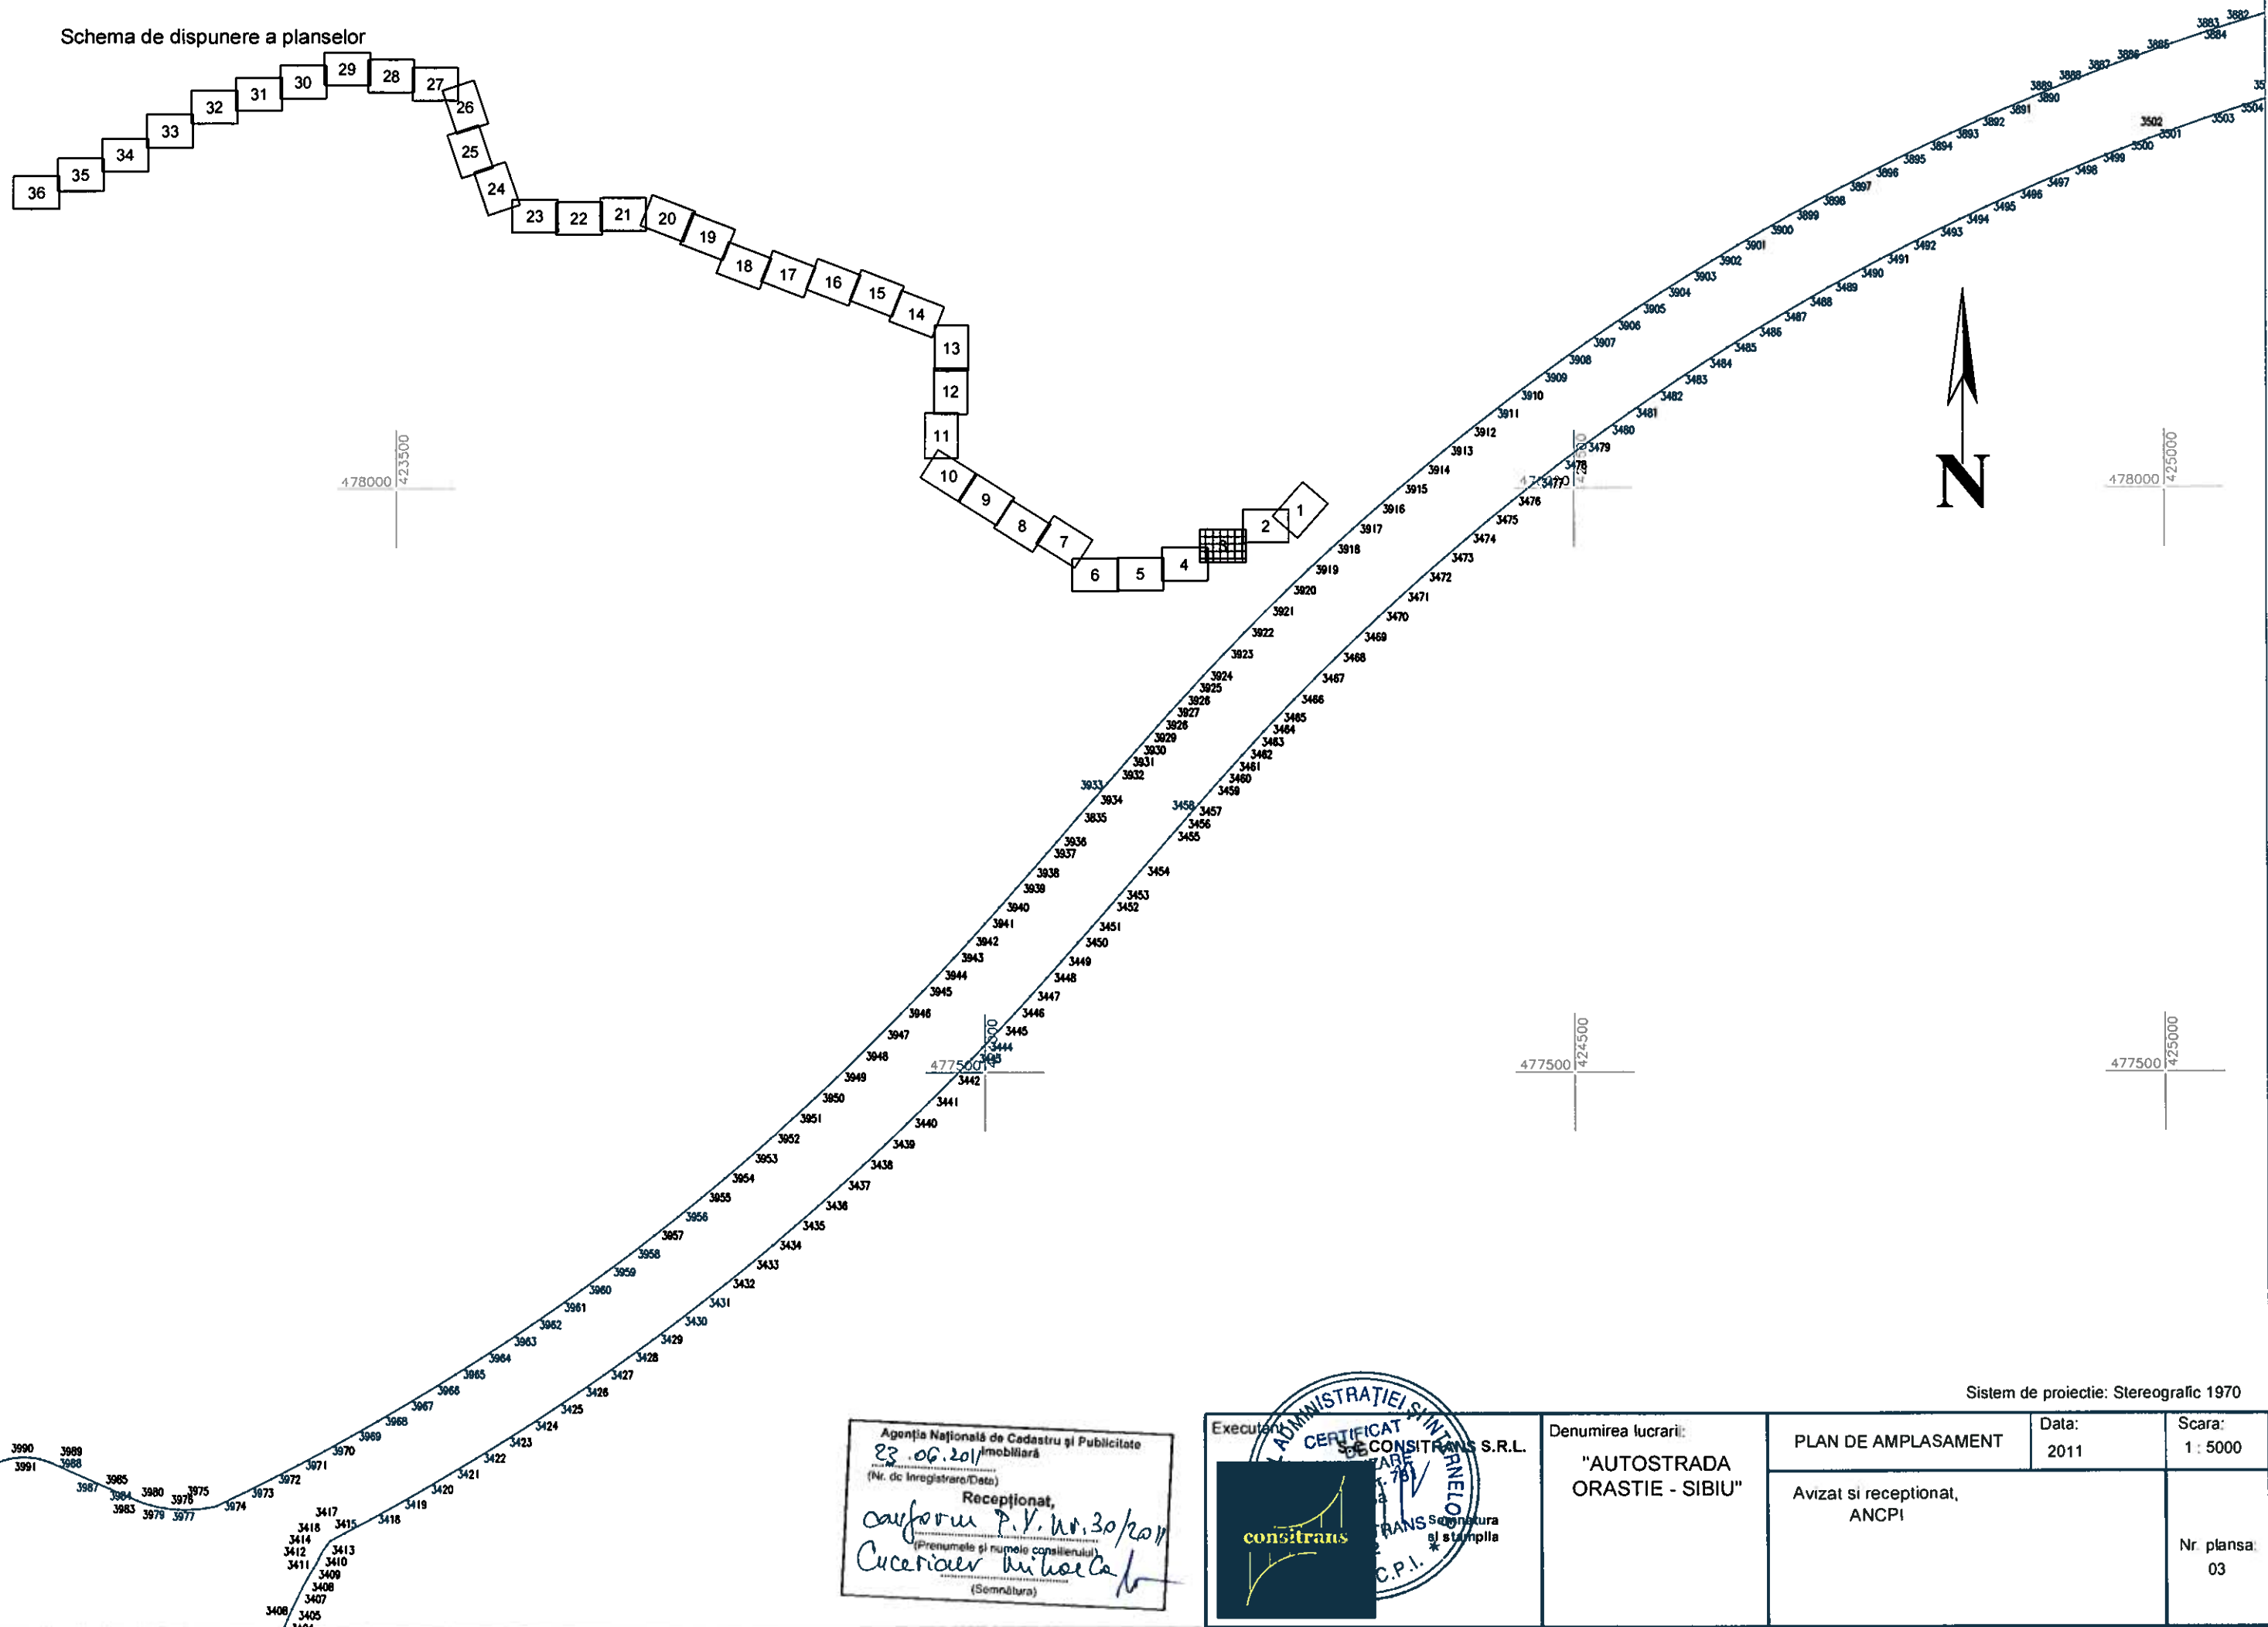

Sistem de proiectie: Stereografic 1970


Agencia Națională de Cadastru și Publicitate
 22.06.2011
 (Nr. de înregistrare/Data)
 Recepționat,
 Cucericiu P.V. nr. 30/2011
 (Prenumele și numele consilierului)
 Cucericiu Mihail
 (Semnătura)

Execuție
 CERTIFICAT
 SOCIETATEA CONSITRANS S.R.L.
 C.P.I.

Denumirea lucrării:
 "AUTOSTRADA
 ORASTIE - SIBIU"

PLAN DE AMPLASAMENT	Data: 2011	Scara: 1 : 5000
Avizat și recepționat, ANCP		Nr. planșă: 03

Schema de dispunere a planselor

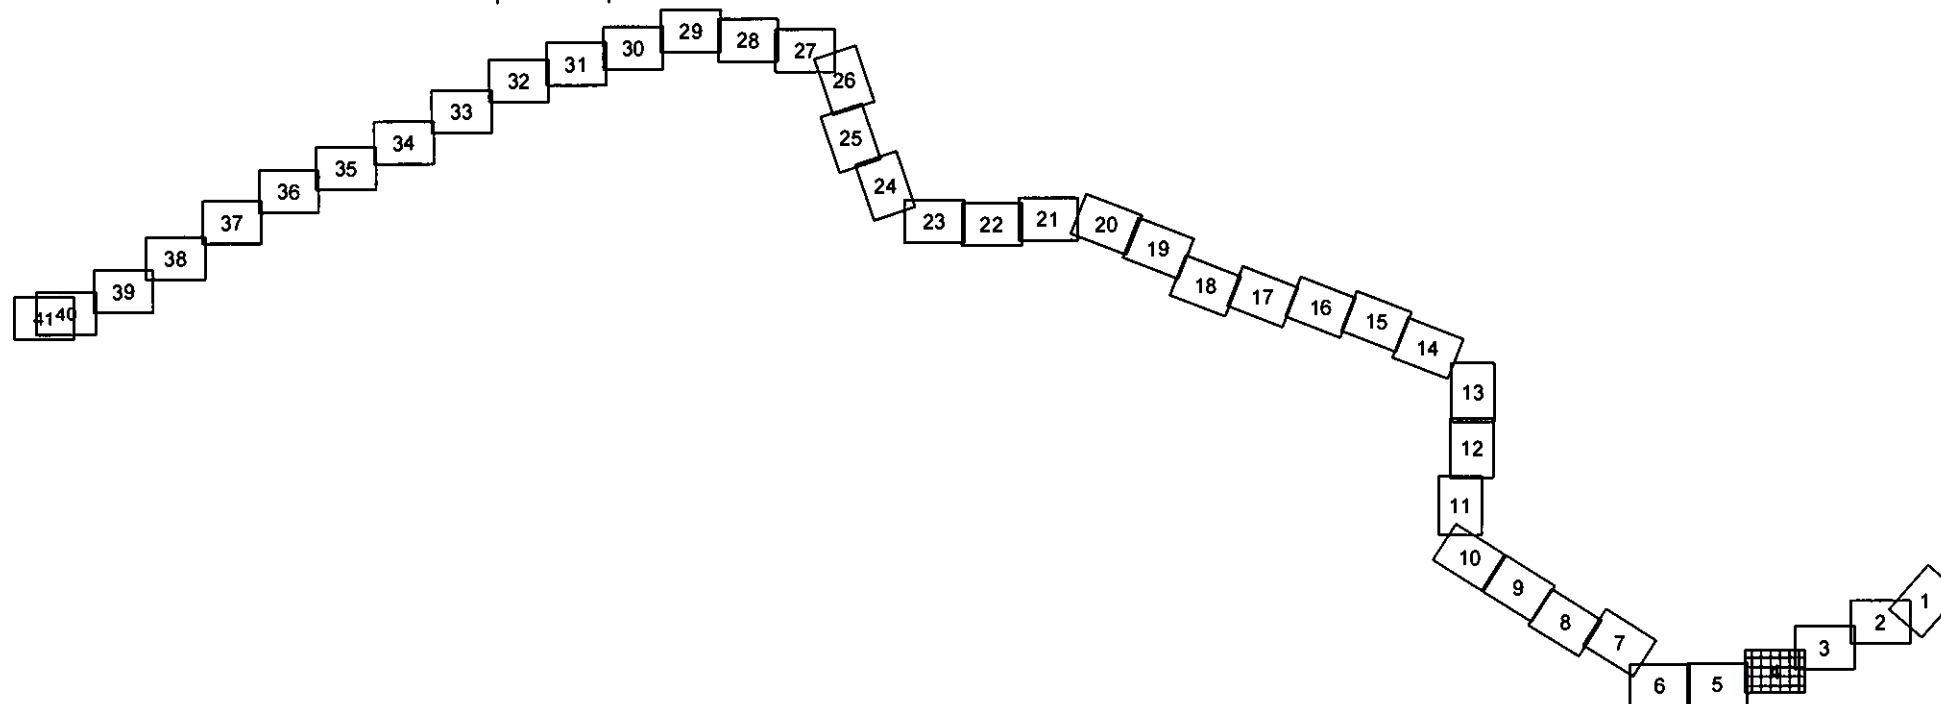

477000 422000


477000 422500

476500 423000

476500 422000

Sistem de proiectie: Stereografic 1970

Agencia Națională de Cadastru și Publicitate Imobiliară
23.06.2011
(Nr. de înregistrare/Date)
Recepționat,
conform P.V. nr. 30/2011
(Prenumele și numele conșilierului)
Cucuruz Mihail
(Semnătura)

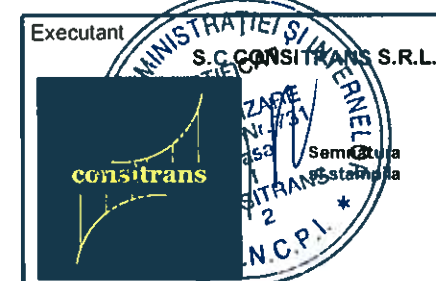

Denumirea lucrării:
"AUTOSTRADA
ORASTIE - SIBIU"

PLAN DE AMPLASAMENT


Data:
2011

Scara:
1 : 5000

Avizat și recepționat,
ANCIPI


Nr. planșă:
04

Schema de dispunere a planșelor

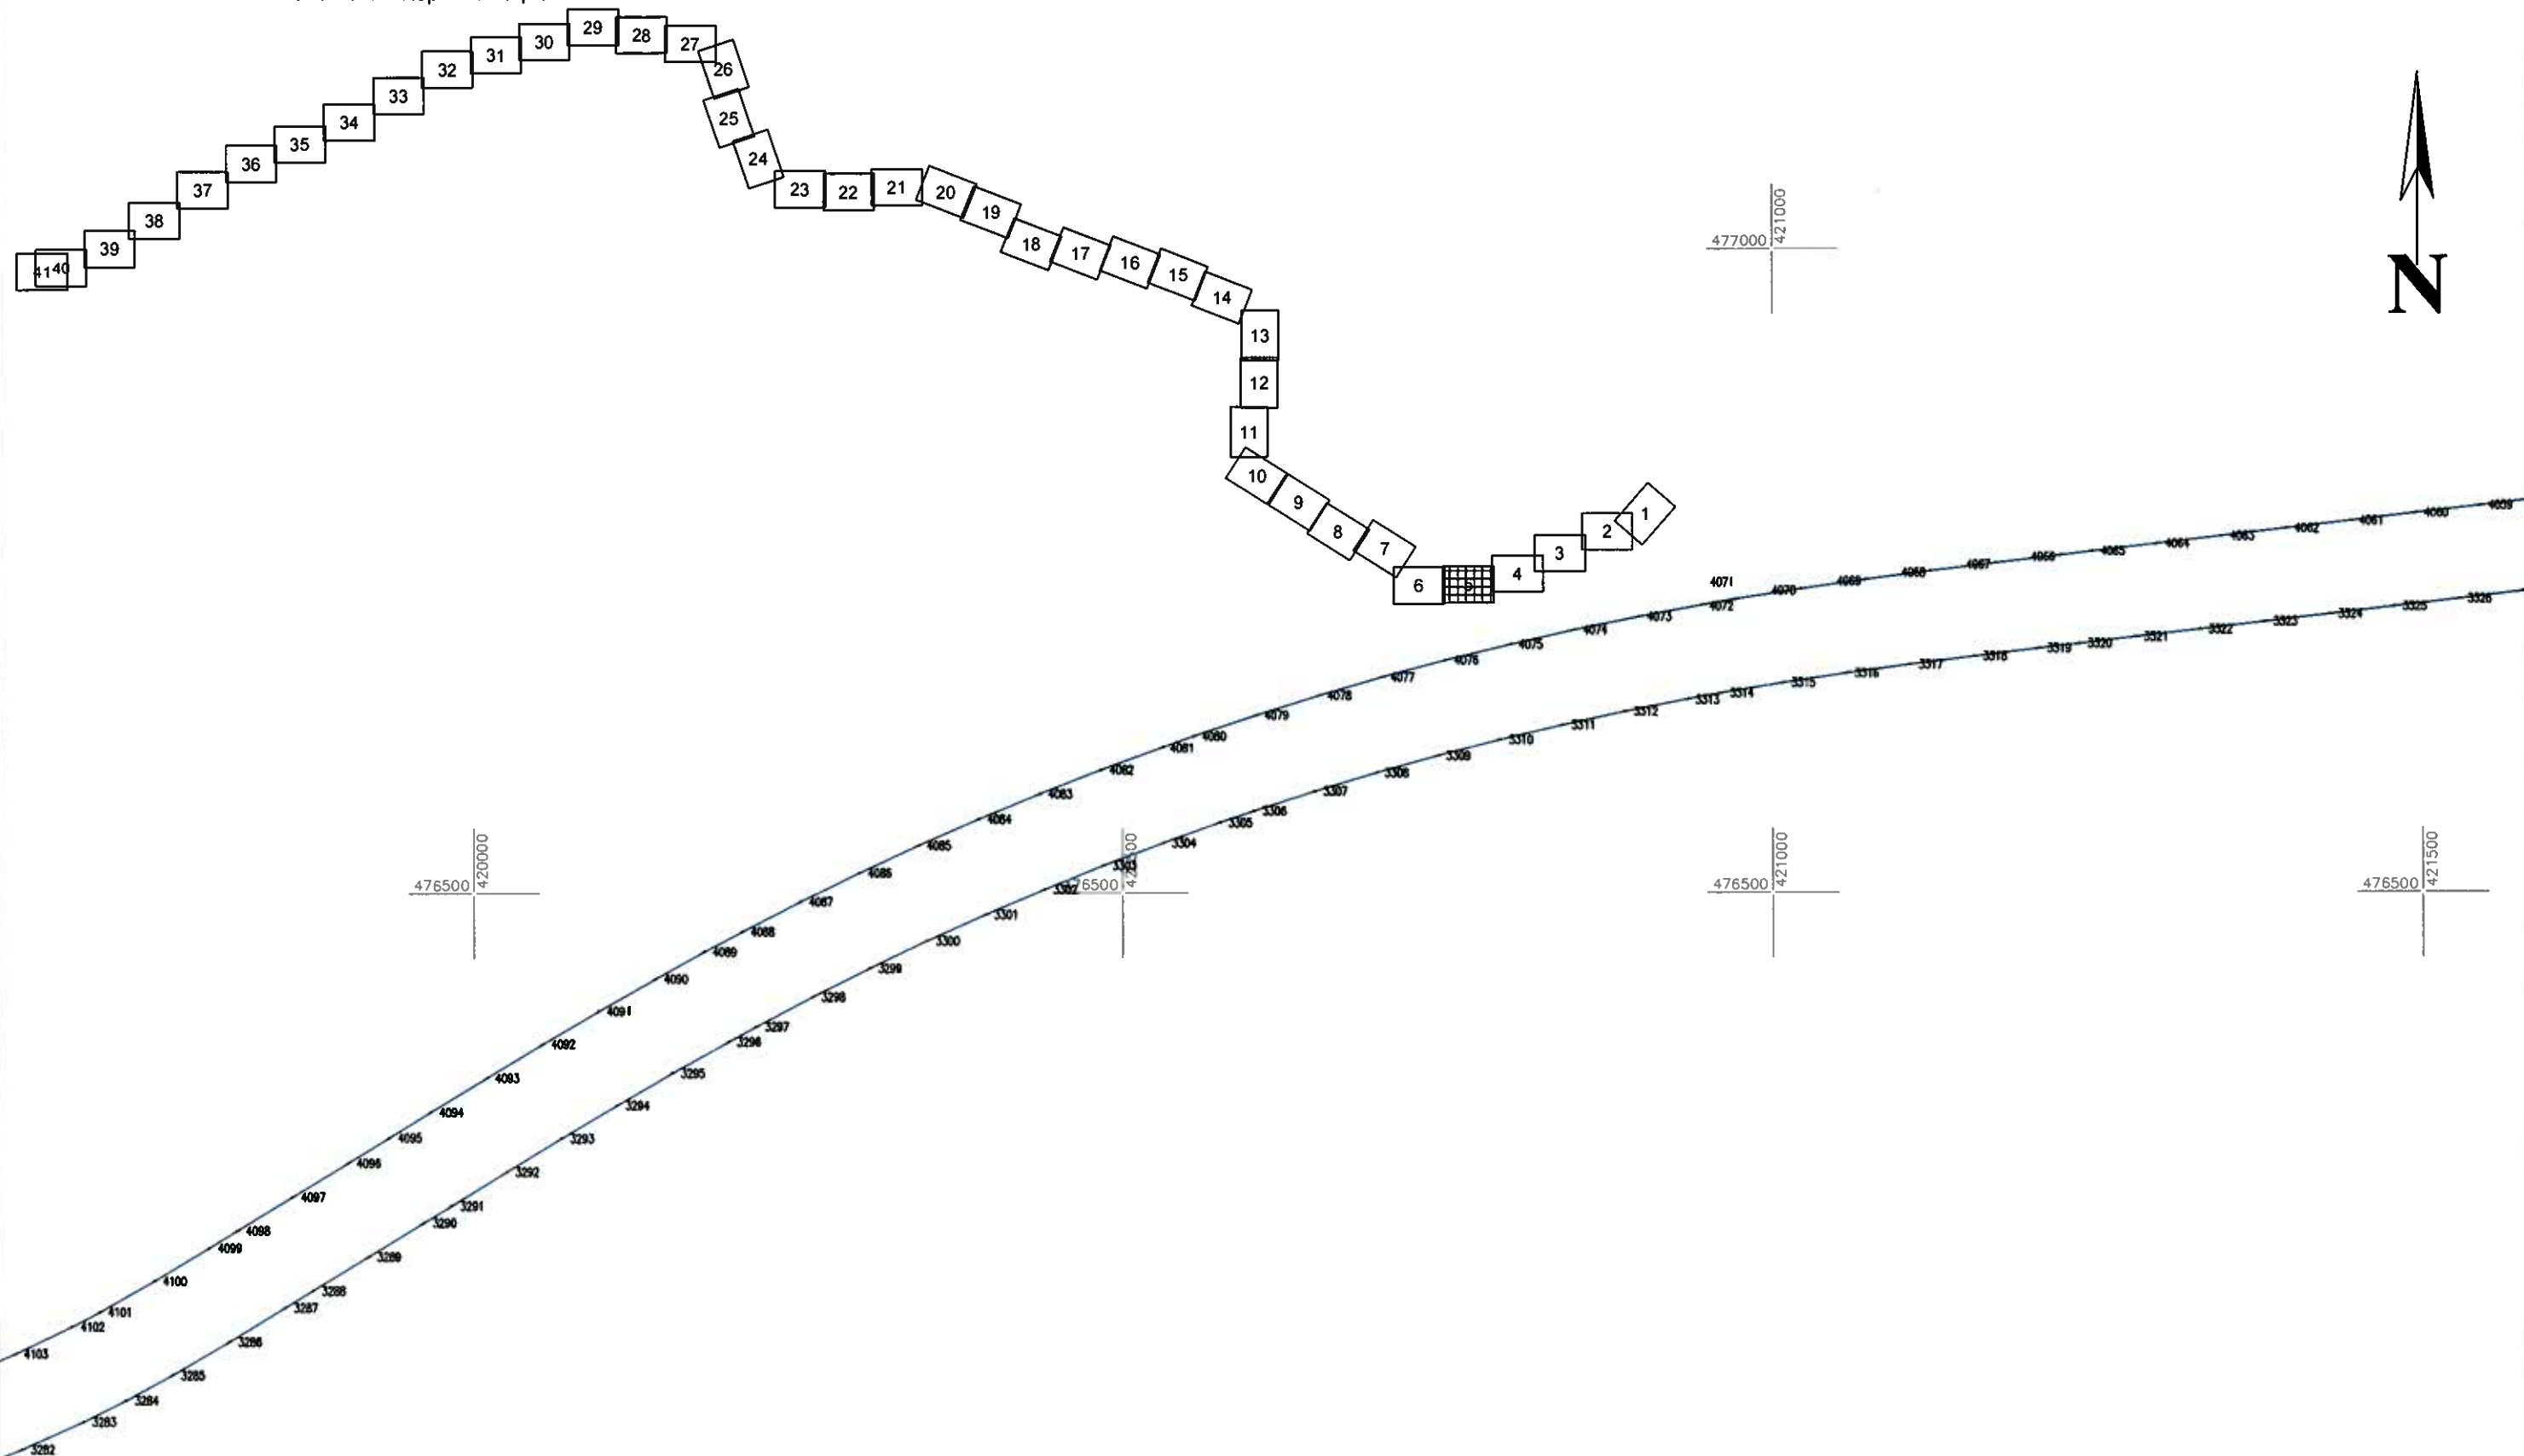


Sistem de proiectie: Stereografic 1970

Agencia Națională de Cadastru și Publicitate Imobiliară
 28.06.2011
 (Nr. de înregistrare/Data)
 Recepționat,
 conform P.V. nr. 30/2011
 (Prenumele și numele titularului)
 Cucevian Mihail
 (Semnatura)

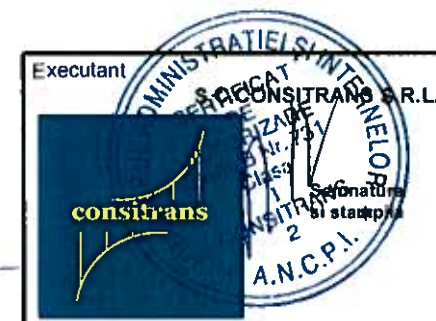

Executant	Denumirea lucrării	PLAN DE AMPLASAMENT	Data:	Scara:
CONSITRANS S.R.L.	"AUTOSTRADA ORASTIE - SIBIU"	Avizat și recepționat, ANCP	2011	1 : 5000
				Nr. planșă: 05

Schema de dispunere a planselor

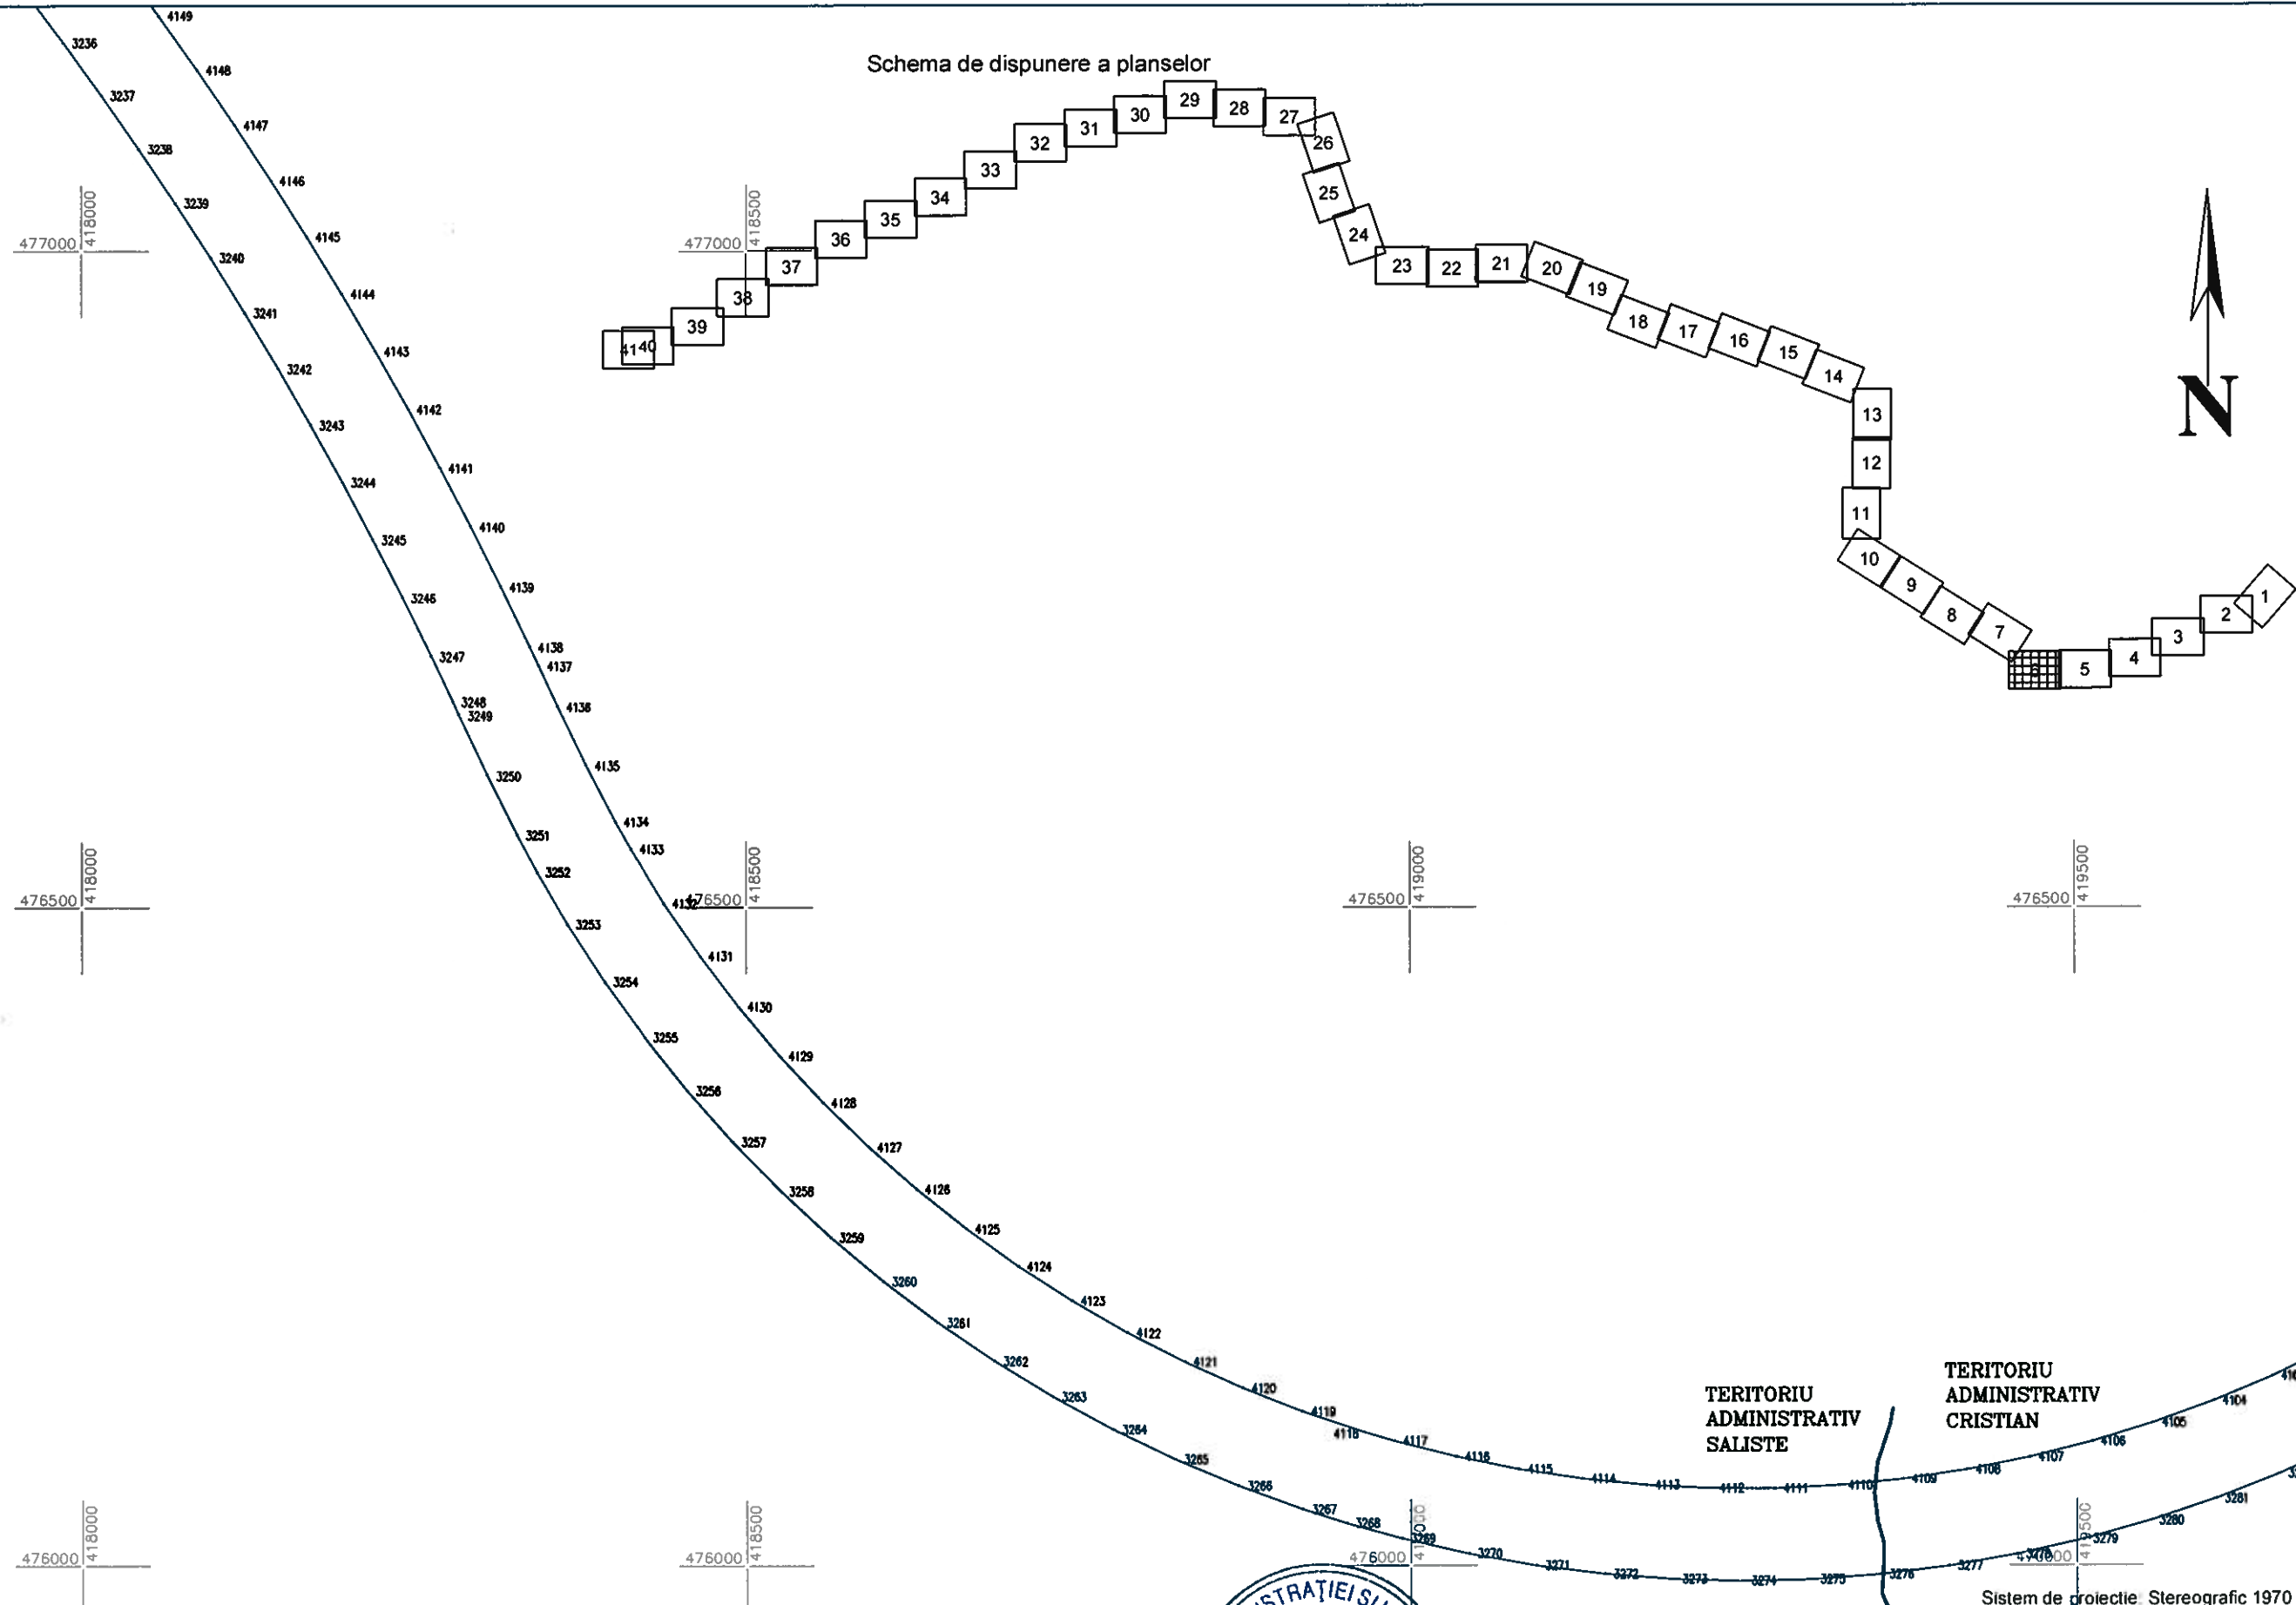

TERITORIU
ADMINISTRATIV
SALISTE

TERITORIU
ADMINISTRATIV
CRISTIAN

Sistem de proiectie: Stereografic 1970

Agencia Națională de Cadastru și Publicitate
imobiliară
23.06.2011
(Nr. de Inregistrare/Data)
Recepționat
conform P.V. nr. 30/2011
(Prenumele și numele consilierului)
Cuceriuș Mihaila
(Semnătura)


Executar
ADMINISTRAȚIEI ȘI INGENIERILOR
CERTIFICAT
S.C. CONSTANS S.R.L.
Nr. 131
Clasa 1
SITRANS
Semnatura
și stampila
N.C.P.I.

Denumirea lucrării: "AUTOSTRADA ORASTIE - SIBIU"	PLAN DE AMPLASAMENT	Data: 2011	Scara: 1 : 5000
Avizat și recepționat, ANCP		Nr. planșă: 06	




The drawing shows a road layout with two main parallel roads and a connecting road. The top road is labeled with stationing from 4189 to 4168. The bottom road is labeled with stationing from 3197 to 3237. A connecting road is labeled with stationing from 477500 to 478000. The drawing includes a north arrow pointing towards the top right and a scale bar indicating 0 to 100 meters.

Agencia Națională de Cadastru și Publicitate Imobiliară
23.06.2011
(Nr. de înregistrare/Cota)
Recepționat
conform P.V. nr. 30/2011
(Prenumele și numele candidatului)
Cuceoranu Mihnea
1 Semnatura

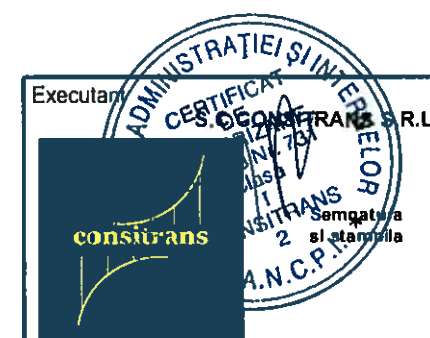

PLAN DE AMPLASAMENT	Data: 2011	Scara: 1 : 5000
Avizat si receptionat ANCPI		Nr. plansa: 07

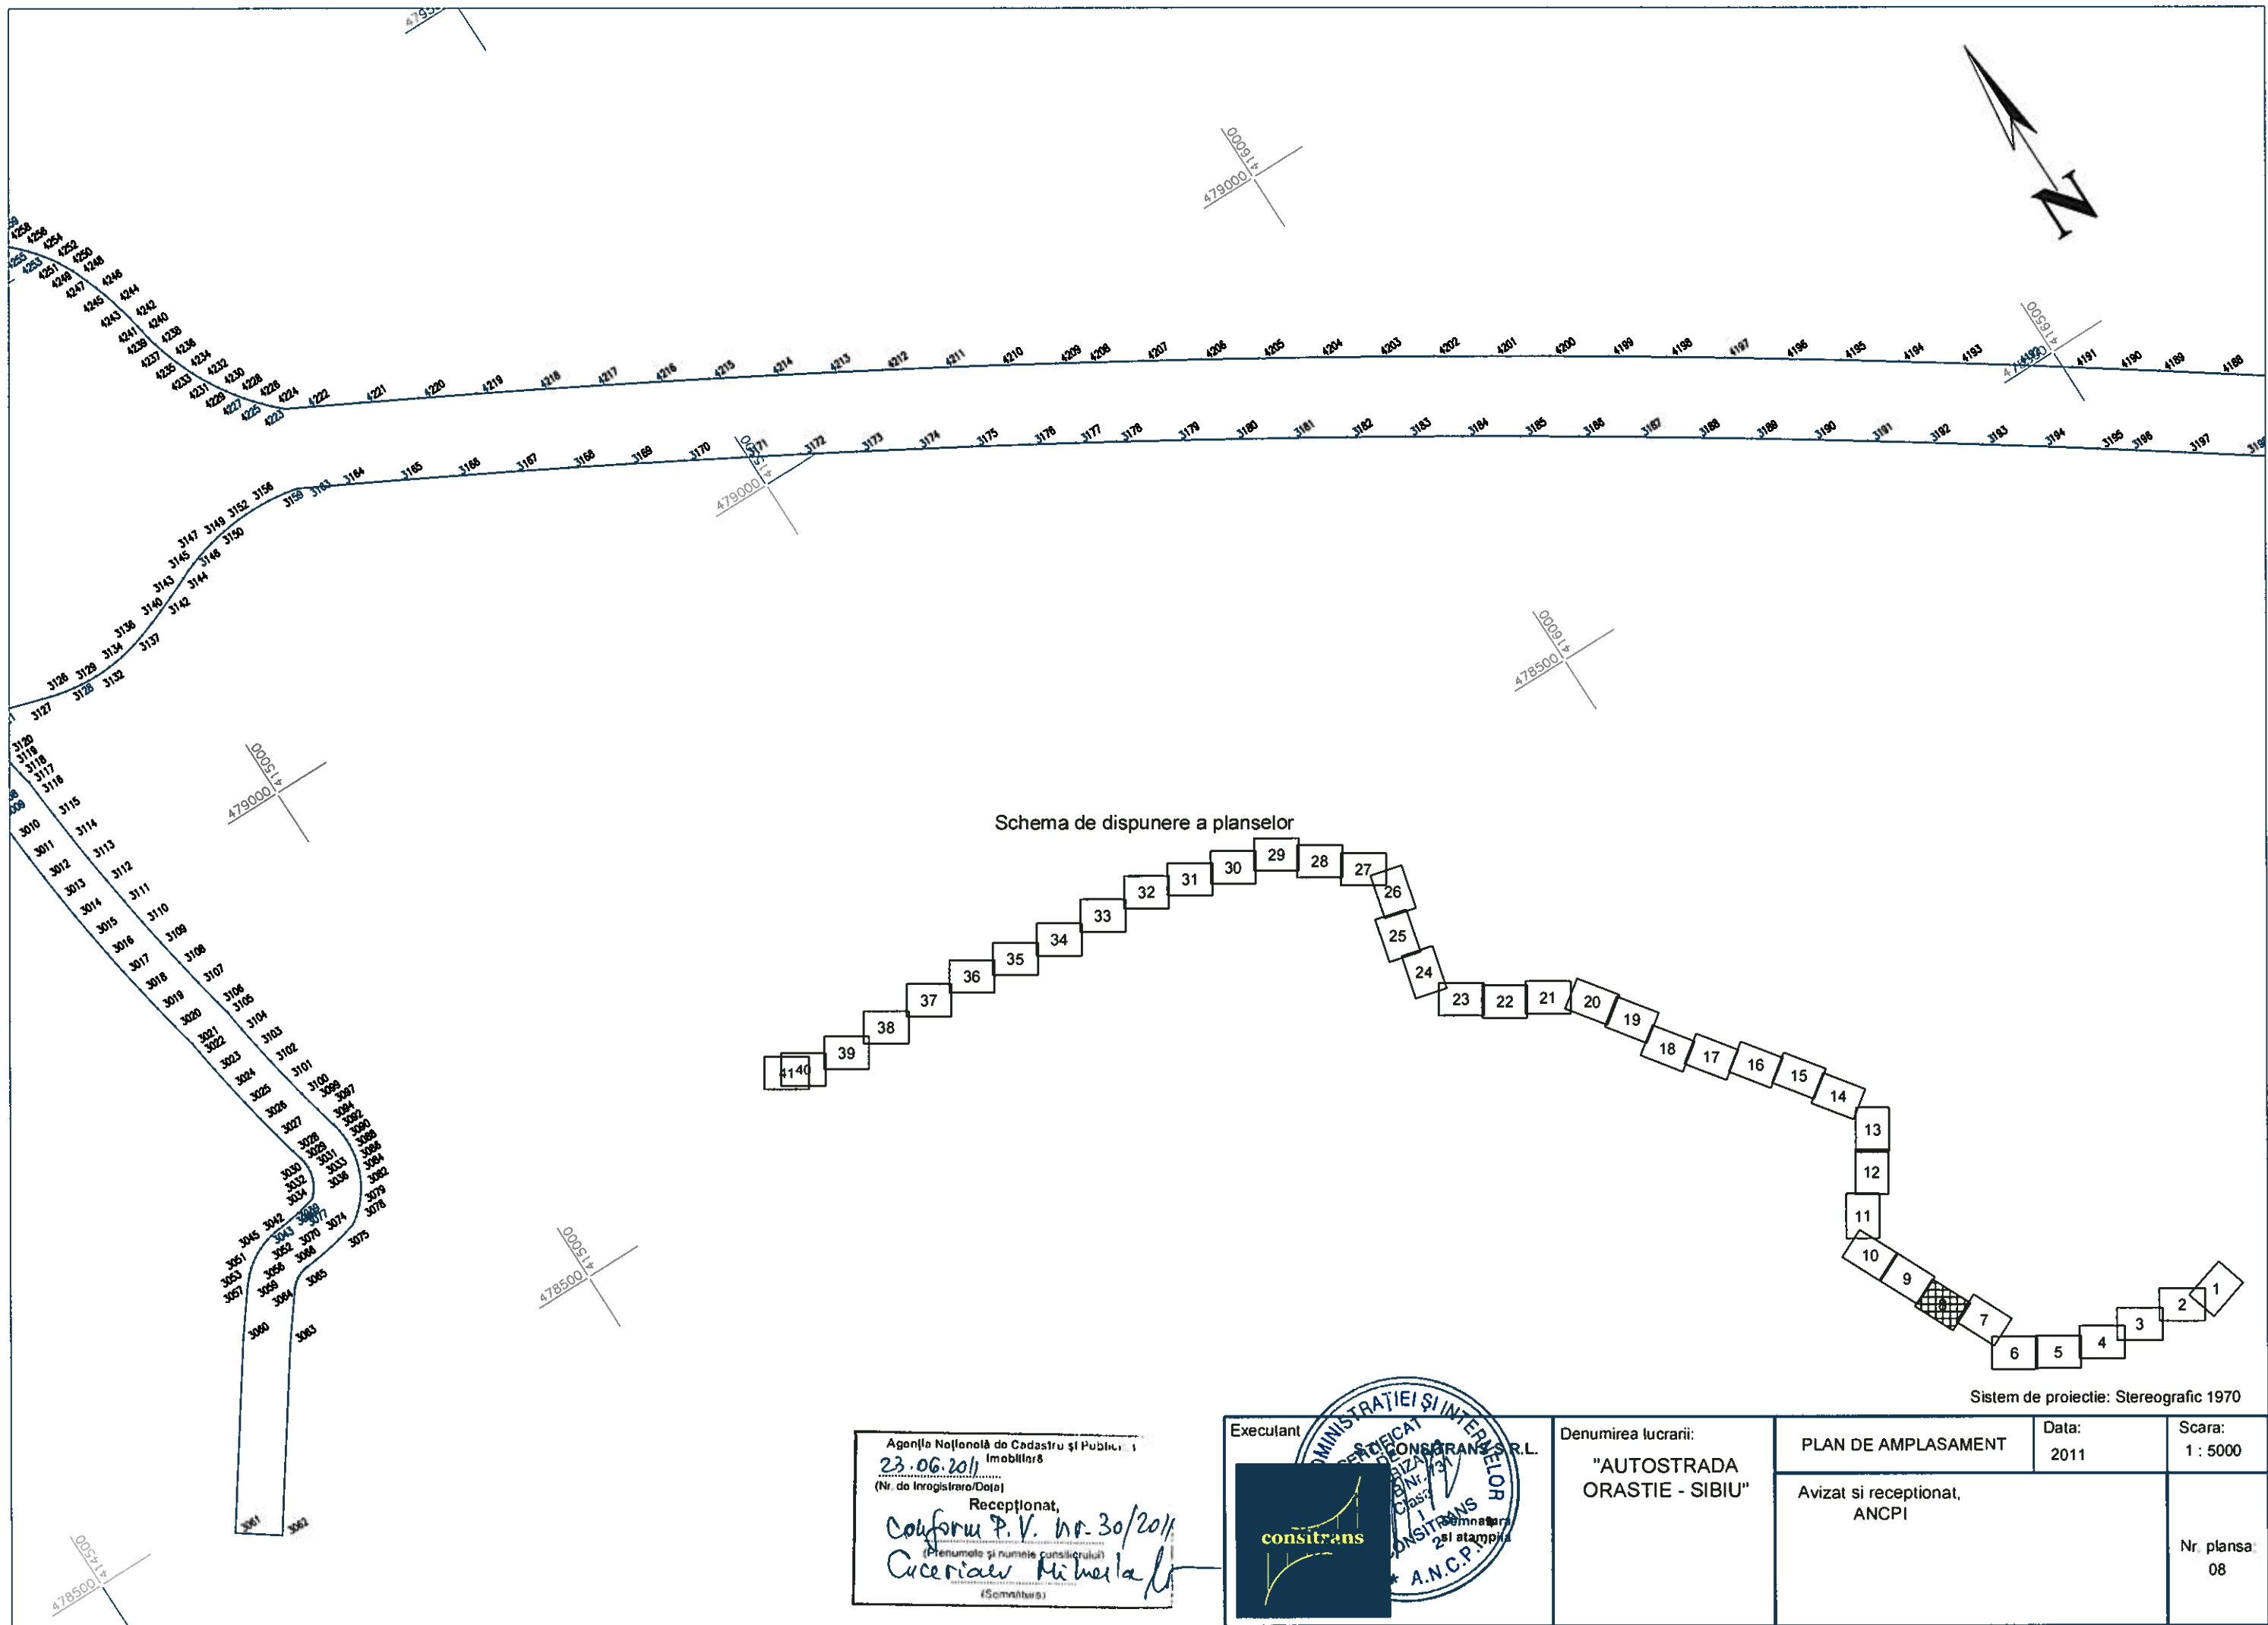


Schema de dispunere a planselor

Sistem de proiectie: Stereografic 1970

Agencia Națională de Cadastru și Publicitate
23.06.2011
(Nr. de înregistrare/Dele)
Recepționat,
Colforu P.V. nr. 30/2011
(Prenume și numele consilierului)
Cucericiu Michaela
(Semnatura)

Executant	Denumirea lucrării:	PLAN DE AMPLASAMENT	Data:	Scara:
consitrans	"AUTOSTRADA ORASTIE - SIBIU"	Avizat si receptionat, ANCP	2011	1 : 5000
				Nr. plansa: 08

Schema de dispunere a planselor

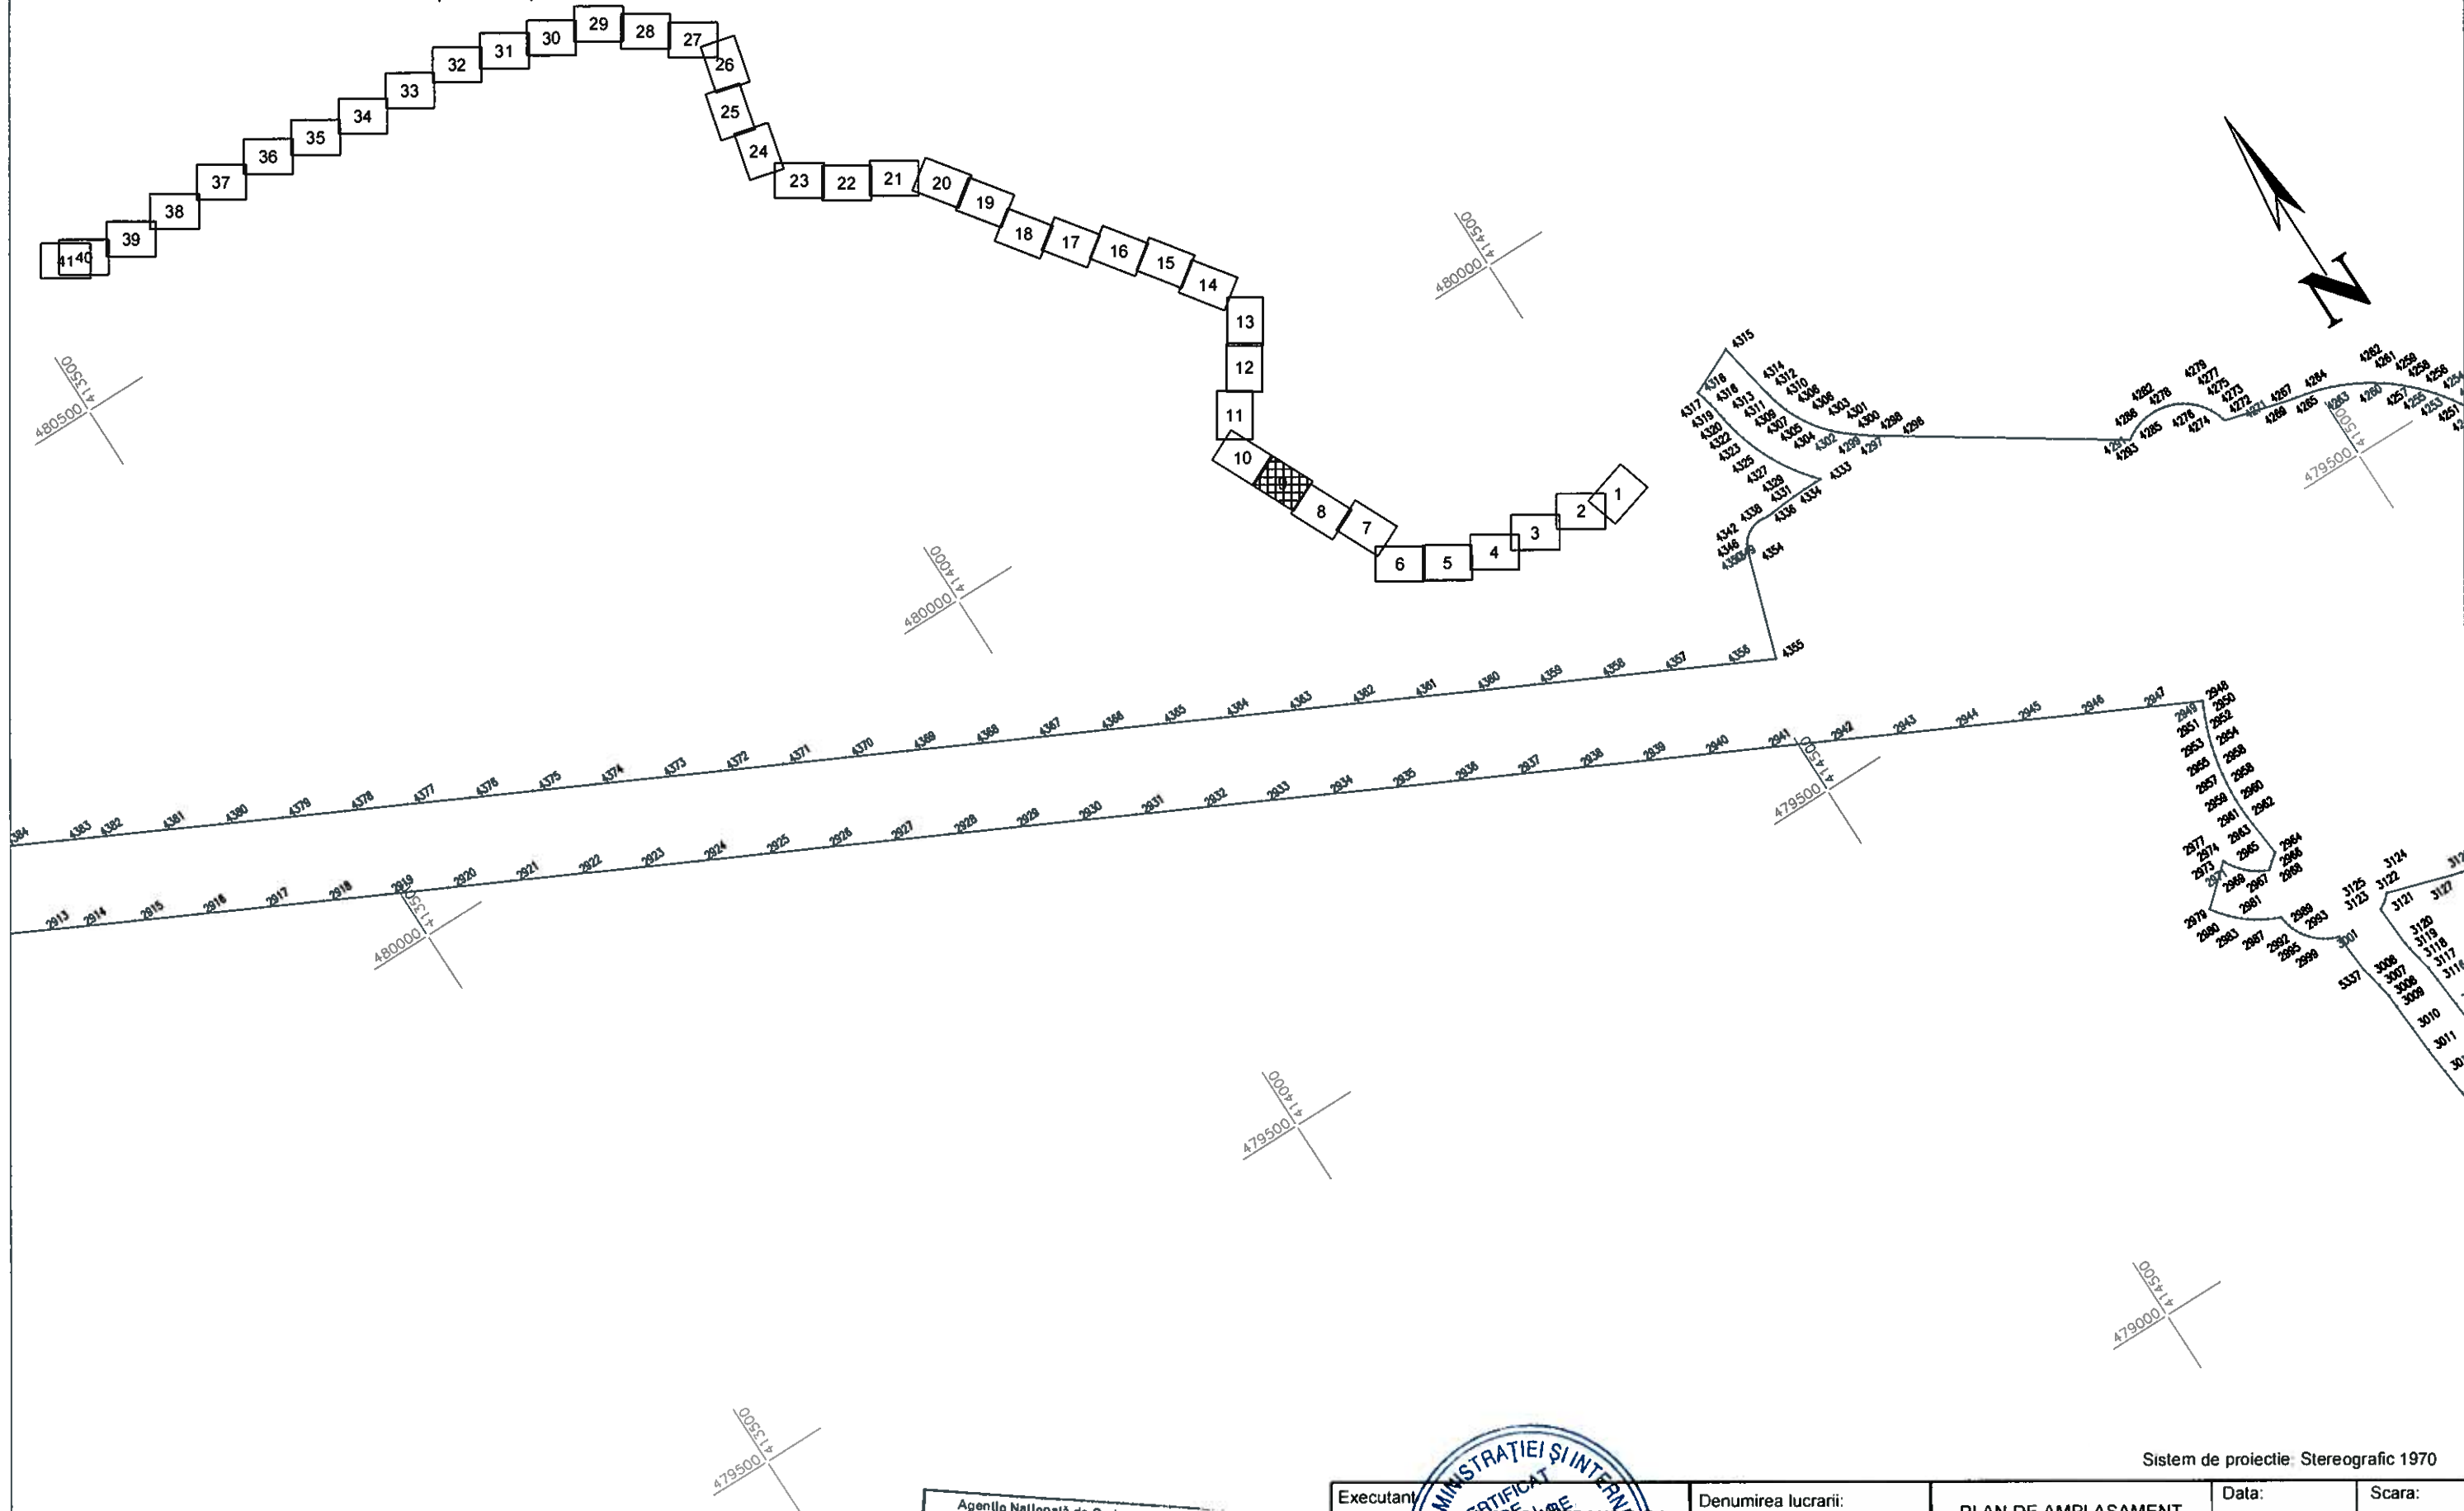

Sistem de proiectie: Stereografic 1970

Agenția Națională de Cadastru și Publicitate
 23.06.2011
 (Nr. de înregistrare/Data)
 Recepționat,
 conform P.V. nr. 30/2011
 (Pronume și numele consilierului)
 Cucerian Mihaela
 (Semnătură)

Executanți
 S.C. CONSITRANS S.R.L.
 B.N.
 Clasa
 1
 CONSITRANS
 A.N.C.P.


Denumirea lucrării:
 "AUTOSTRADA
 ORASTIE - SIBIU"

PLAN DE AMPLASAMENT
 Avizat și recepționat,
 ANCP

Data:
 2011

Scara:
 1 : 5000

Nr. planșă:
 09

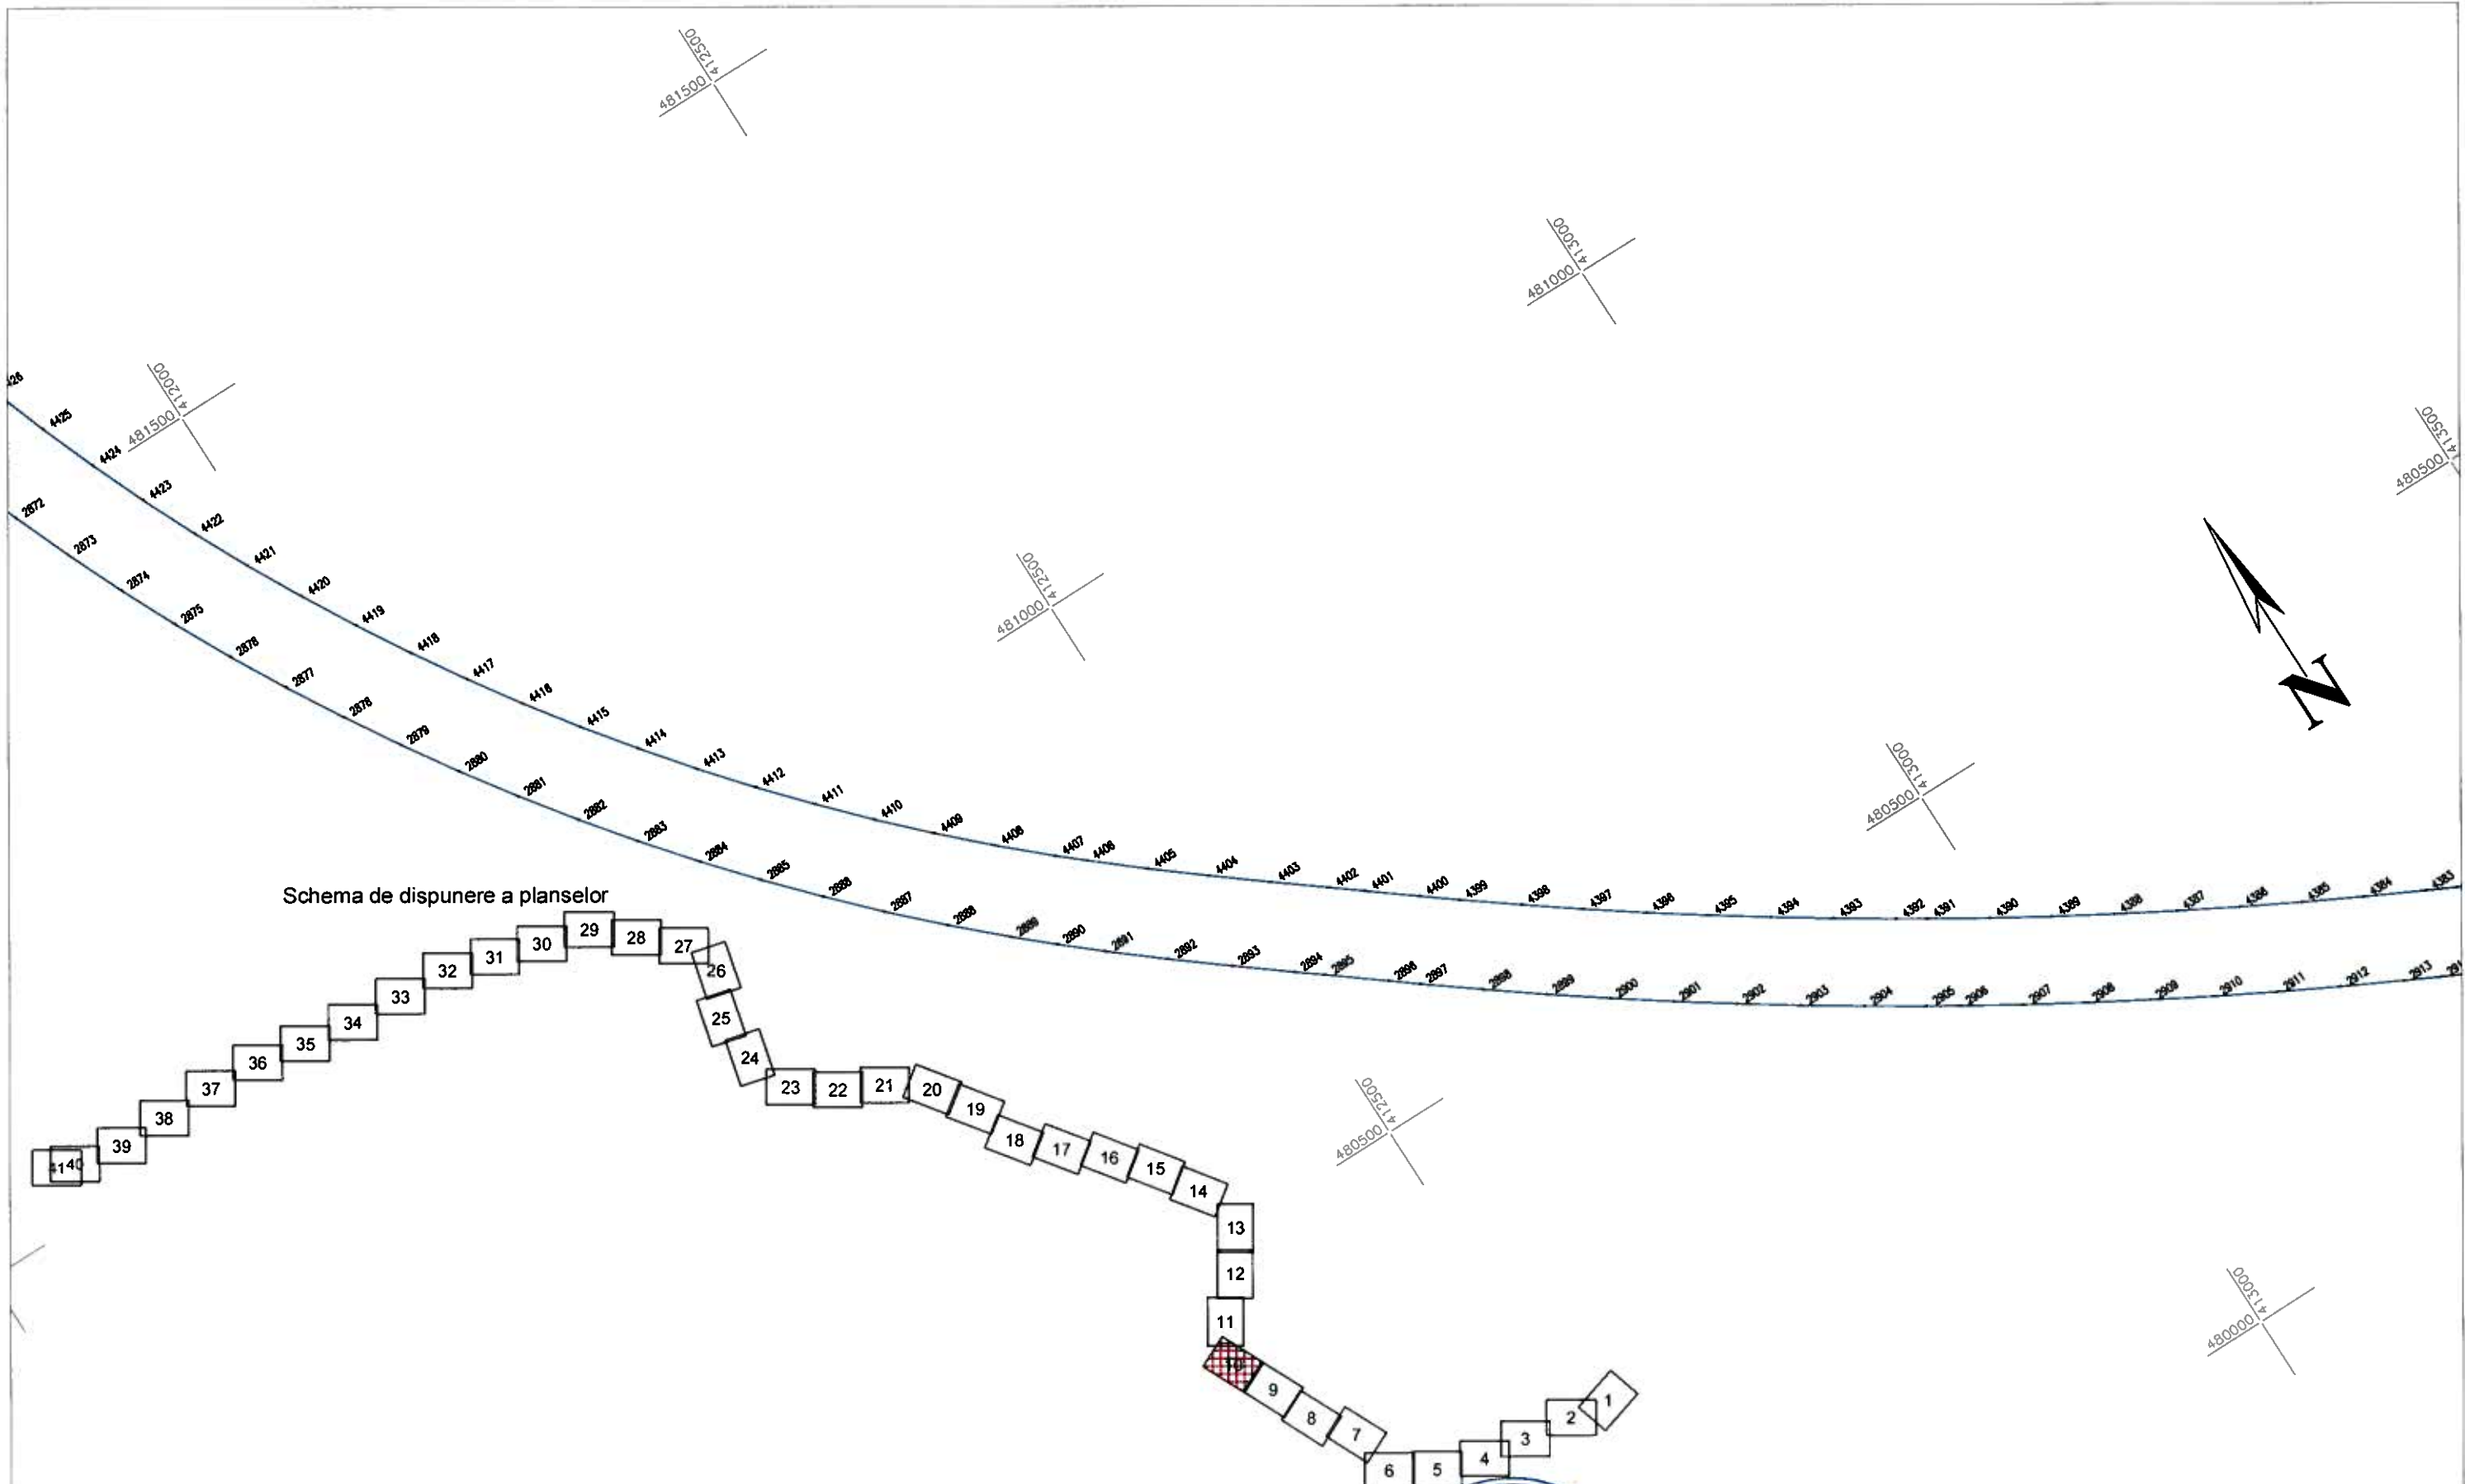

Schema de dispunere a planelor

Sistem de proiectie: Stereografic 1970

Agenția Națională de Cadastru și Publicitate Imobiliară
 23.06.2011
 (Nr. de înregistrare/Data)
 Recepționat,
 conform P.V. nr. 30/2011
 (Prenumele și numele consilierului)
 Cuceriacu Anabela
 (Semnătura)

Executat de
 S.C. CONSISTRANS S.R.L.
 (Societate cu răspundere limitată)
 (Semnătura și stampila)
 CONSISTRANS
 A.N.C.P.


Denumirea lucrării:
 "AUTOSTRADA
 ORASTIE - SIBIU"

PLAN DE AMPLASAMENT
 Avizat și recepționat,
 ANCPI

Data: 2011	Scara: 1 : 5000
Nr. planșă: 10	



Schema de dispunere a planșelor

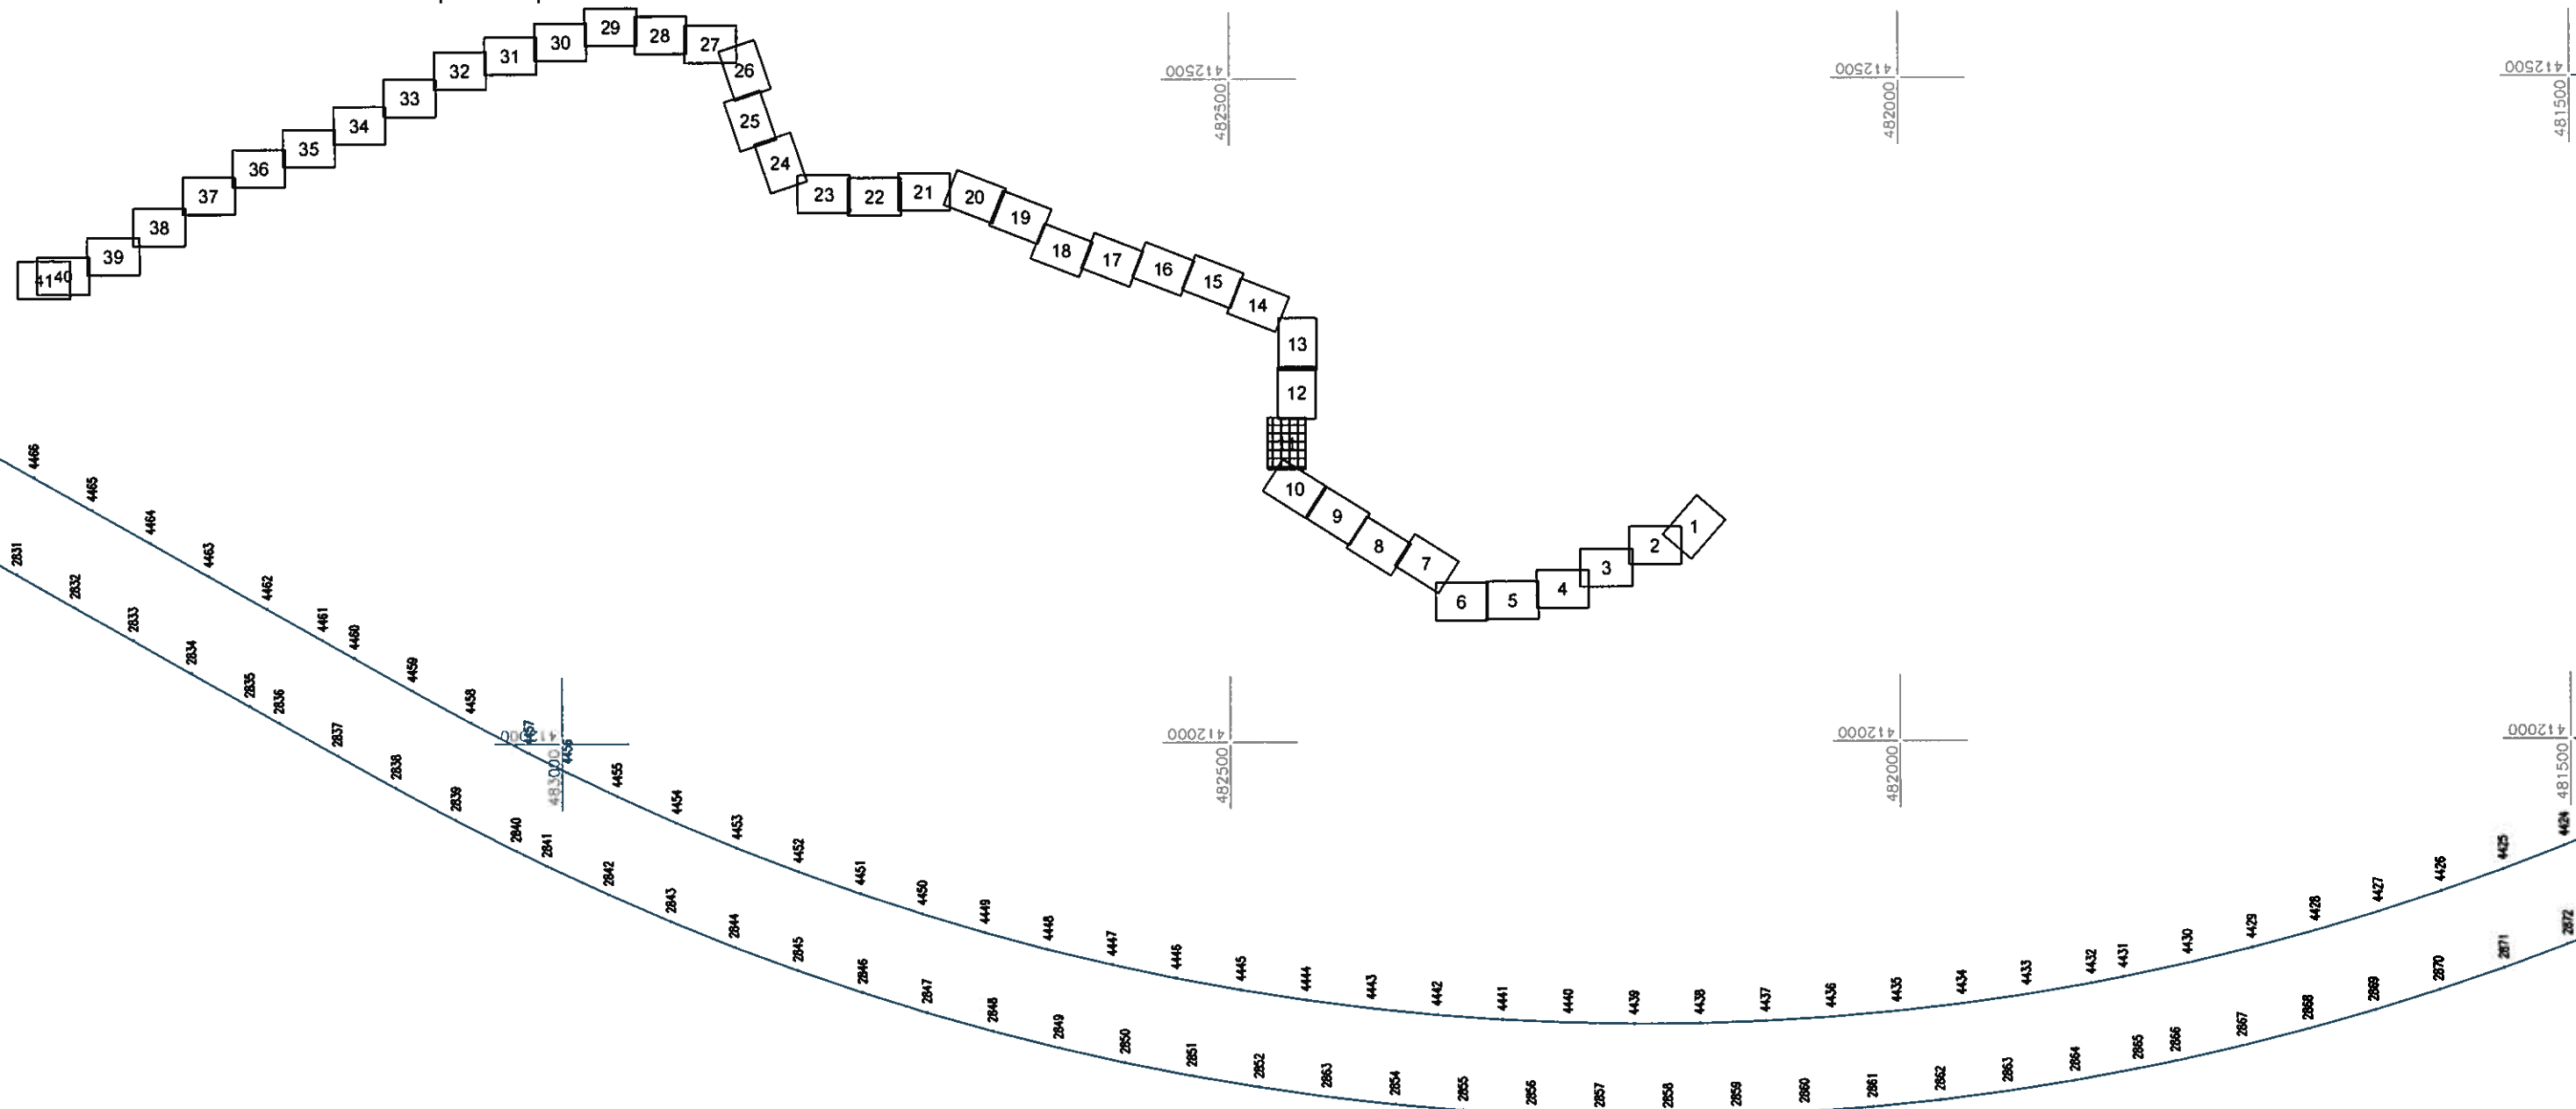

Sistem de proiectie: Stereografic 1970

Agentia Nationala de Cadastru si Publicitate
Imobiliara
23.06.2011
(Nr. de inregistrare/Data)
Receptionat,
conform P.V. nr. 30/2011
(Prenume si nume coasilierului)
Cucericiu Mihaila
(Semnatura)

Executant



Denumirea lucrarii:

"AUTOSTRADA
ORASTIE - SIBIU"


PLAN DE AMPLASAMENT

Avizat si receptionat
ANCP

Data:
2011

Scara:
1 : 5000

Nr. planșă:
11

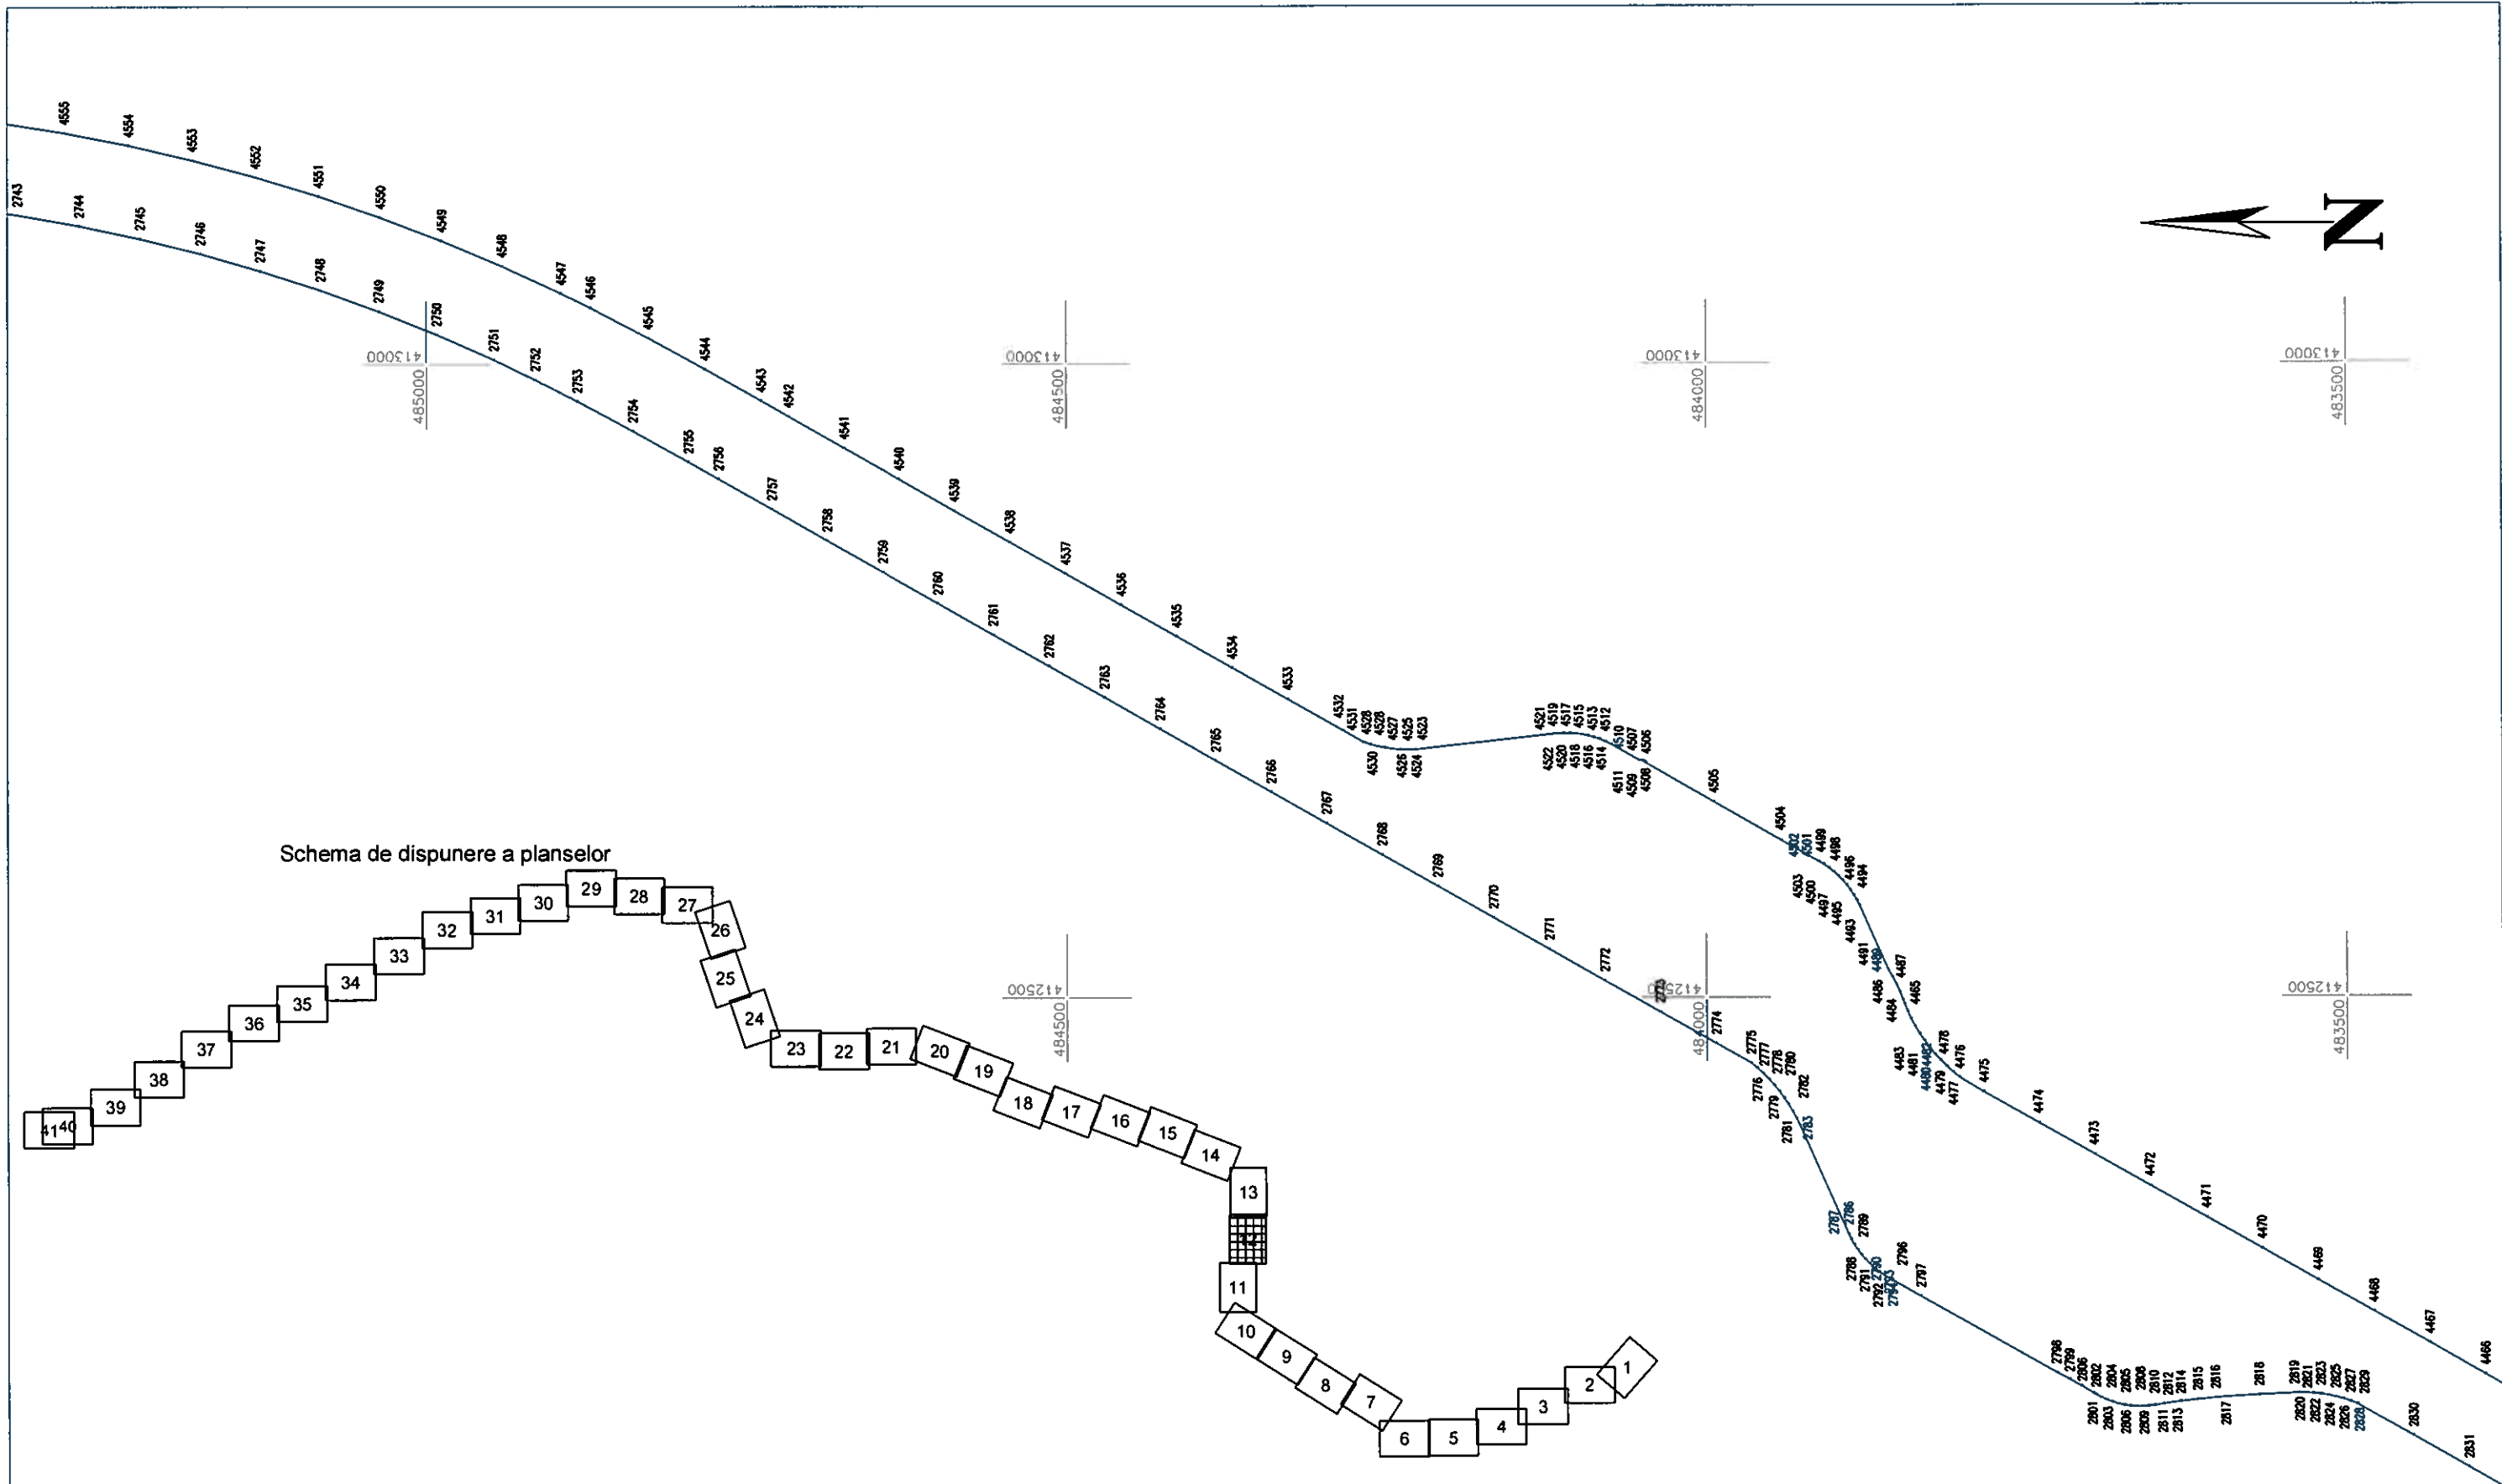

Schema de dispunere a planselor

Sistem de proiectie: Stereografic 1970

Agentia Nationala de Cadastru si Publicitate Imobiliara
23.06.2011
(Nr. de Inregistrare/Data)
Receptionat,
conform P.V. nr.30/2011
(Prenume si numele constatorului)
Cucuruz Nicolae
(Semnatura)

Executant

S.C. CONSITRANS S.R.L.
DE PROIECTARE
ABN 1731
Clasa 1
Semnatura
CONSITRANS
A.N.C.P.I.

Denumirea lucrarii:
"AUTOSTRADA
ORASTIE - SIBIU"

PLAN DE AMPLASAMENT

Avizat si receptionat,
ANCIPI

Data:
2011

Scara:
1 : 5000

Nr. plansa:
12

487000
413000

486500
413000

486000
413000

485500
413000

487000
412500

486500
412500

485500
412500


486500
412000

TERITORIU ADMINISTRATIV
SALISTE

TERITORIU ADMINISTRATIV
APOLOU DE JOS



Schema de dispunere a planselor

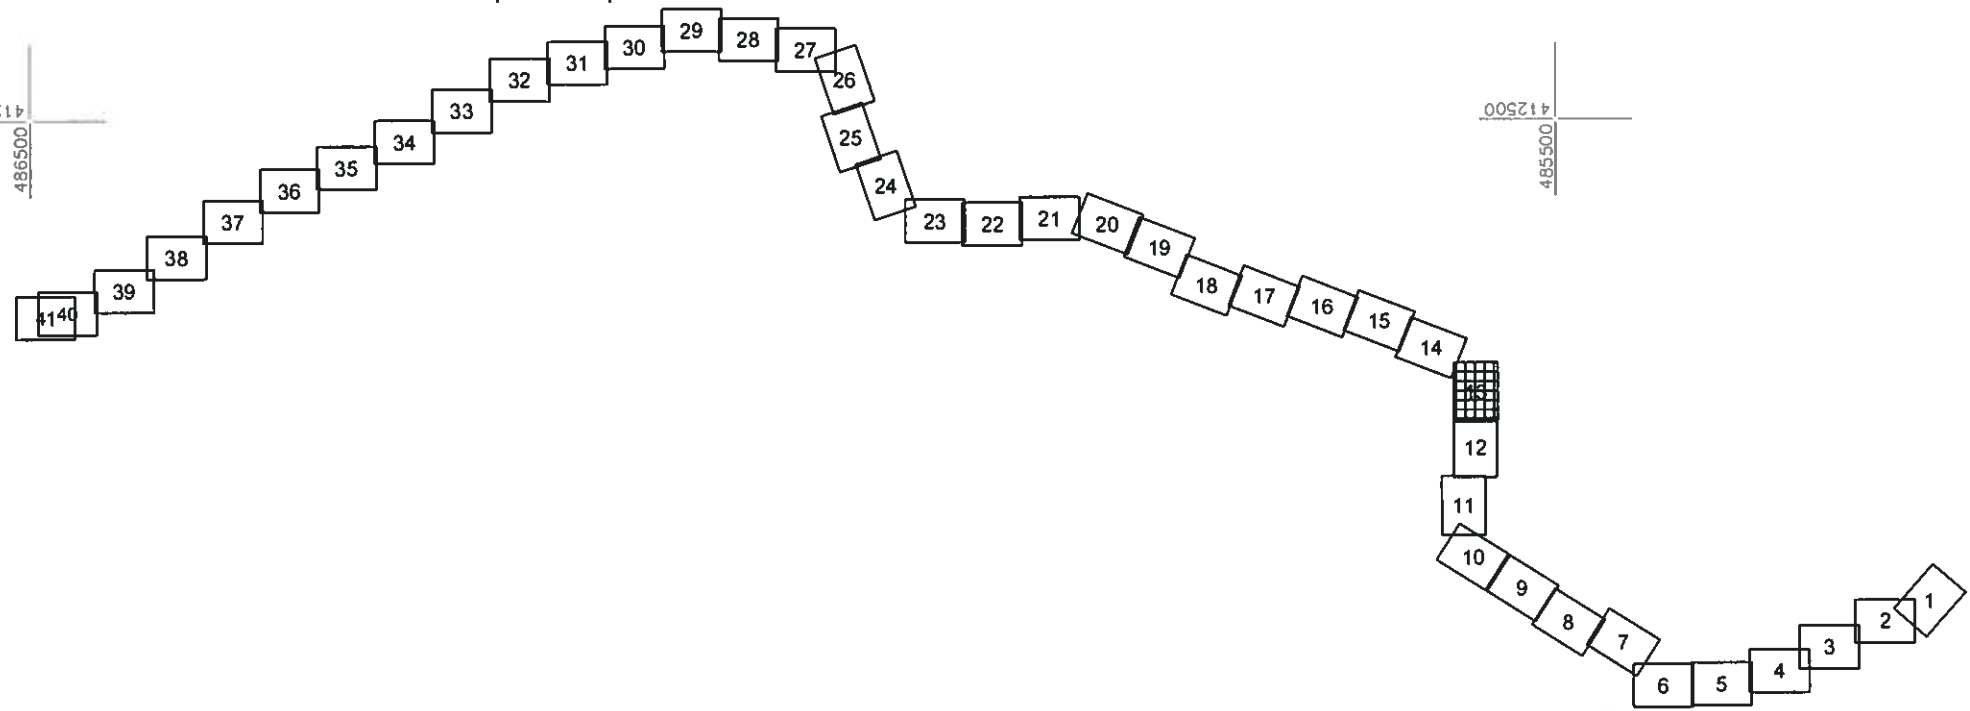

Sistem de proiectie: Stereografic 1970

Agencia Nacională de Cadastru și Publicitate
Imobiliară
23.06.2011
(Nr. de înregistrare/Data)

Receptionat,
conform P.V. nr. 30/2011
(Pronumele și numele consilierului)


Ouceriau Mihail
(Semnatura)

Executant


C. CONSITRANS S.R.L.

DE
ORIZARE
B.N. 731
Clasă Semnatura
CONSITRANS S.R.L.
2
A.N.C.P.I. *

Denumirea lucrării: "AUTOSTRADA ORASTIE - SIBIU"	PLAN DE AMPLASAMENT	Data: 2011	Scara: 1 : 5000
	Avizat si receptionat, ANCP		Nr. plansa: 13

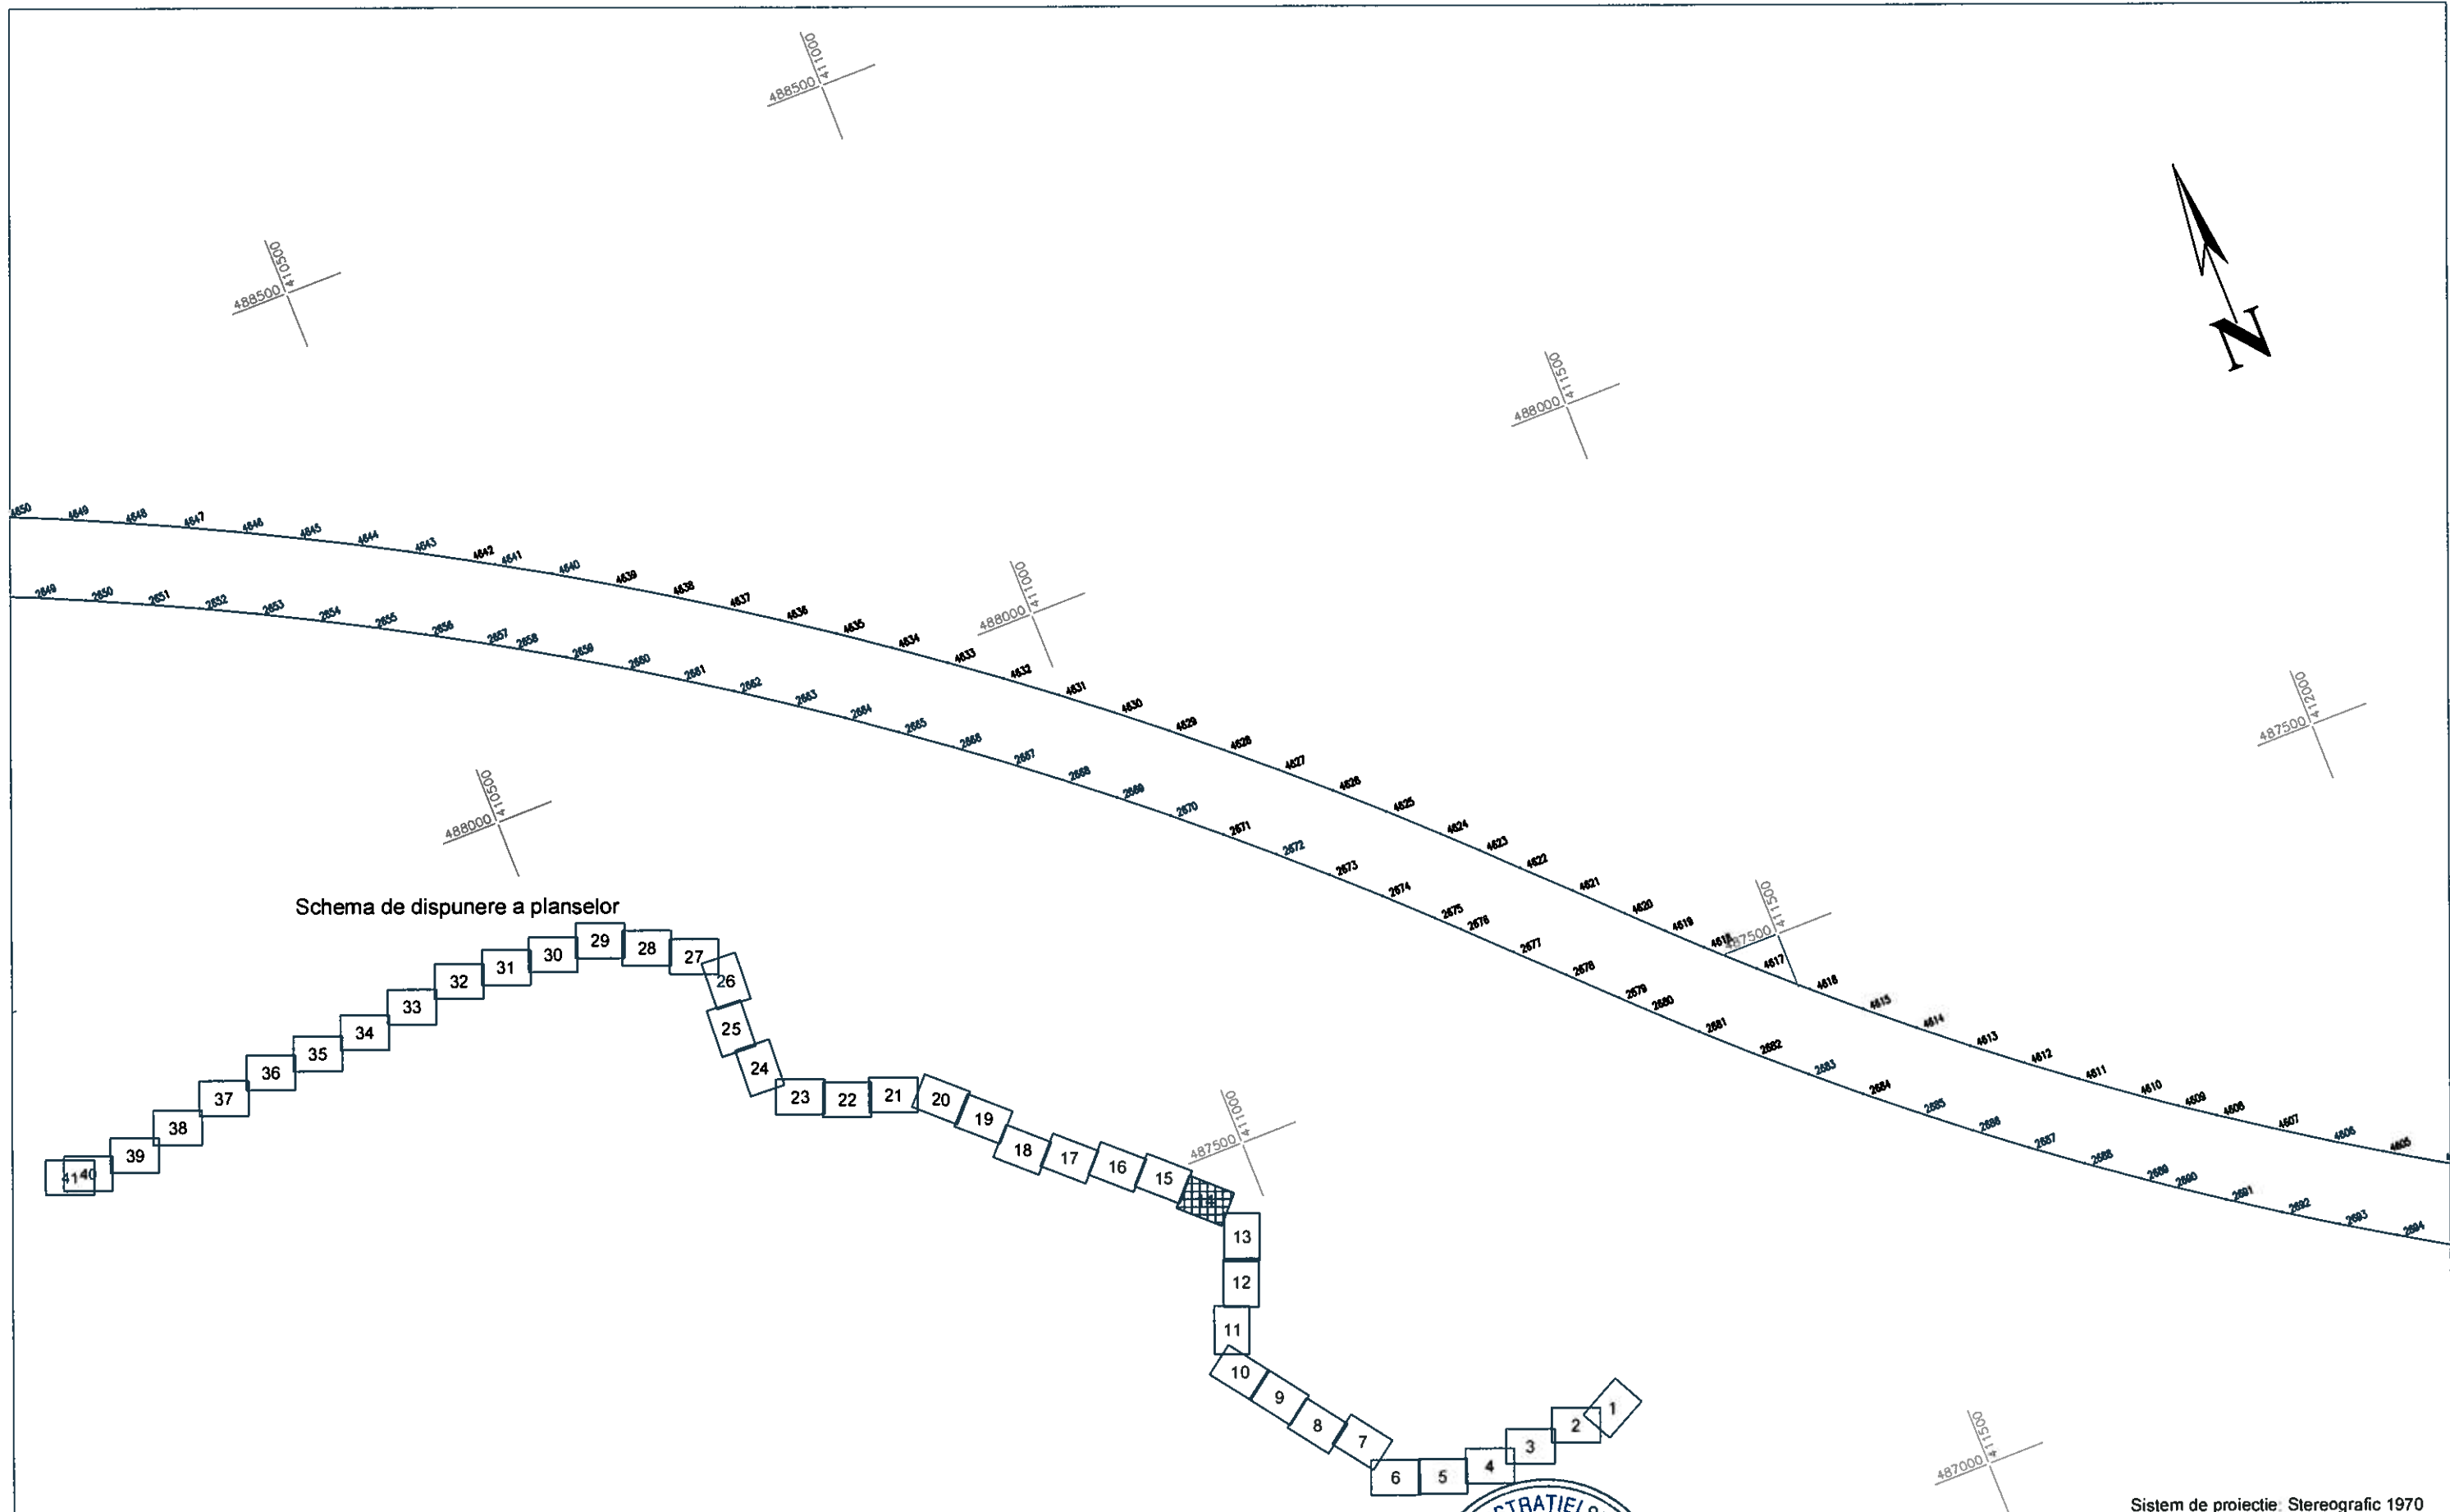


Schema de dispunere a planselor

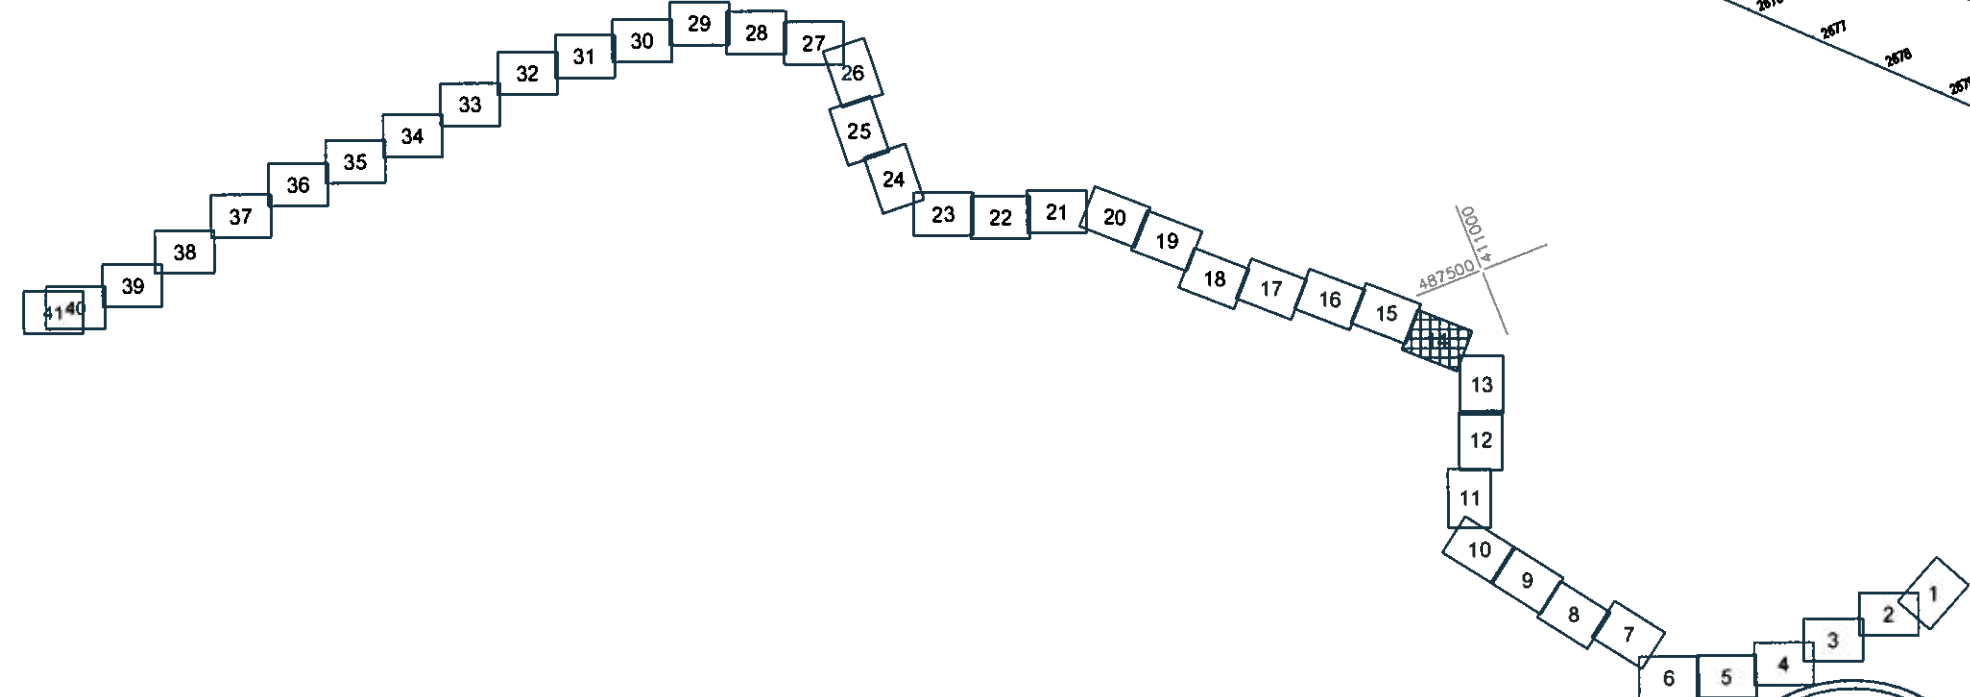


Sistem de proiectie: Stereografic 1970

Agenția Națională de Cadastru și Publicitate Imobiliară
 23.06.2011
 (Nr. de înregistrare/Dole)
 Recepționat,
 conform P.V. nr. 30/2011
 (Prenumele și numele consilierului)
 Cucerianu Mihnea
 (Semnătura)

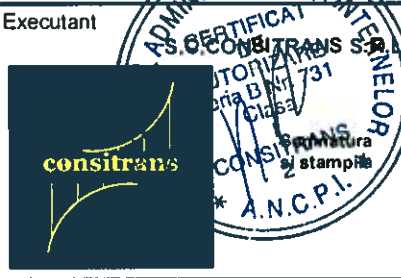Executant 	Denumirea lucrarii "AUTOSTRADA ORASTIE - SIBIU"	PLAN DE AMPLASAMENT	Data: 2011	Scara: 1 : 5000
		Avizat si receptionat ANCP		Nr. plansa: 14




Schema de dispunere a planselor

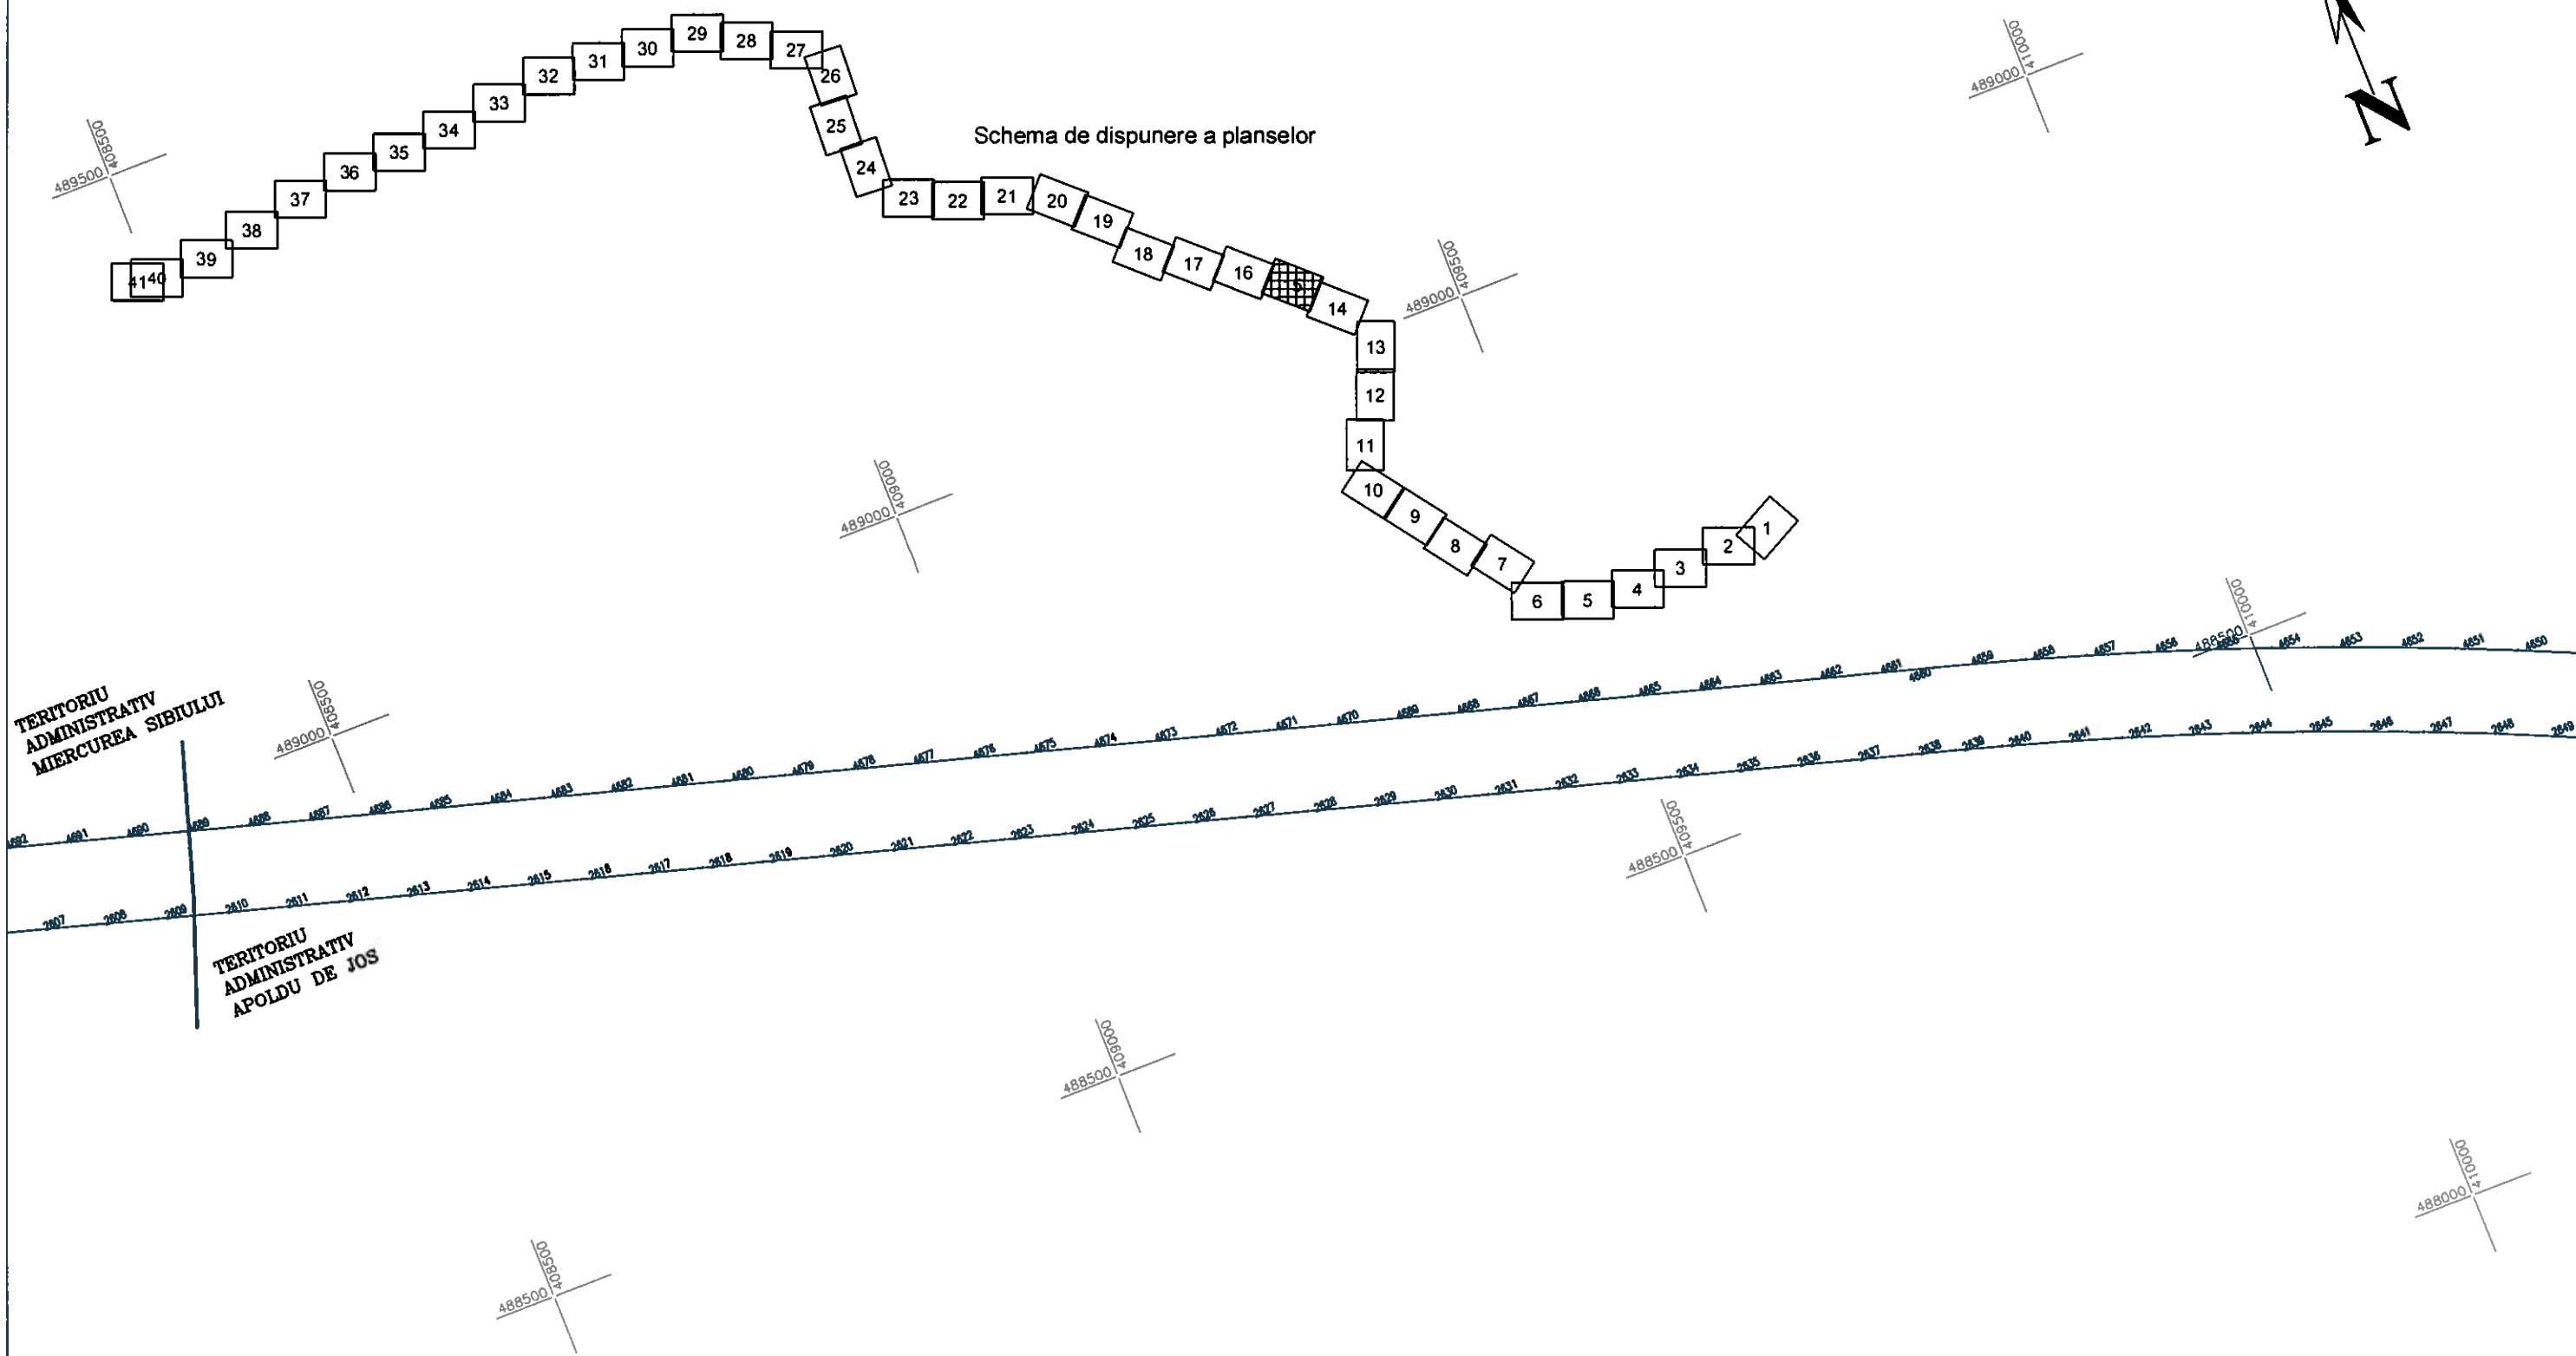


Sistem de proiectie: Stereografic 1970

Agencia Națională de Cadastru și Publicitate Imobiliară
23.06.2011
(Nr. de înregistrare/Data)
Recepționat,
conform P.V. nr. 30/2011
(Prenumele și numele consilierului)
Cucuricau Mihaila
(Semnatura)

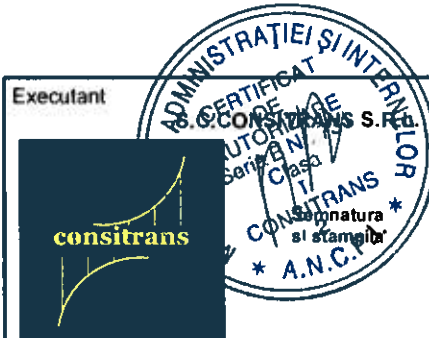

Executant	Denumirea lucrării: "AUTOSTRADA ORASTIE - SIBIU"	PLAN DE AMPLASAMENT	Data: 2011	Scara: 1 : 5000
		Avizat și recepționat, ANCP		Nr. planșă: 15

Schema de dispunere a planelor

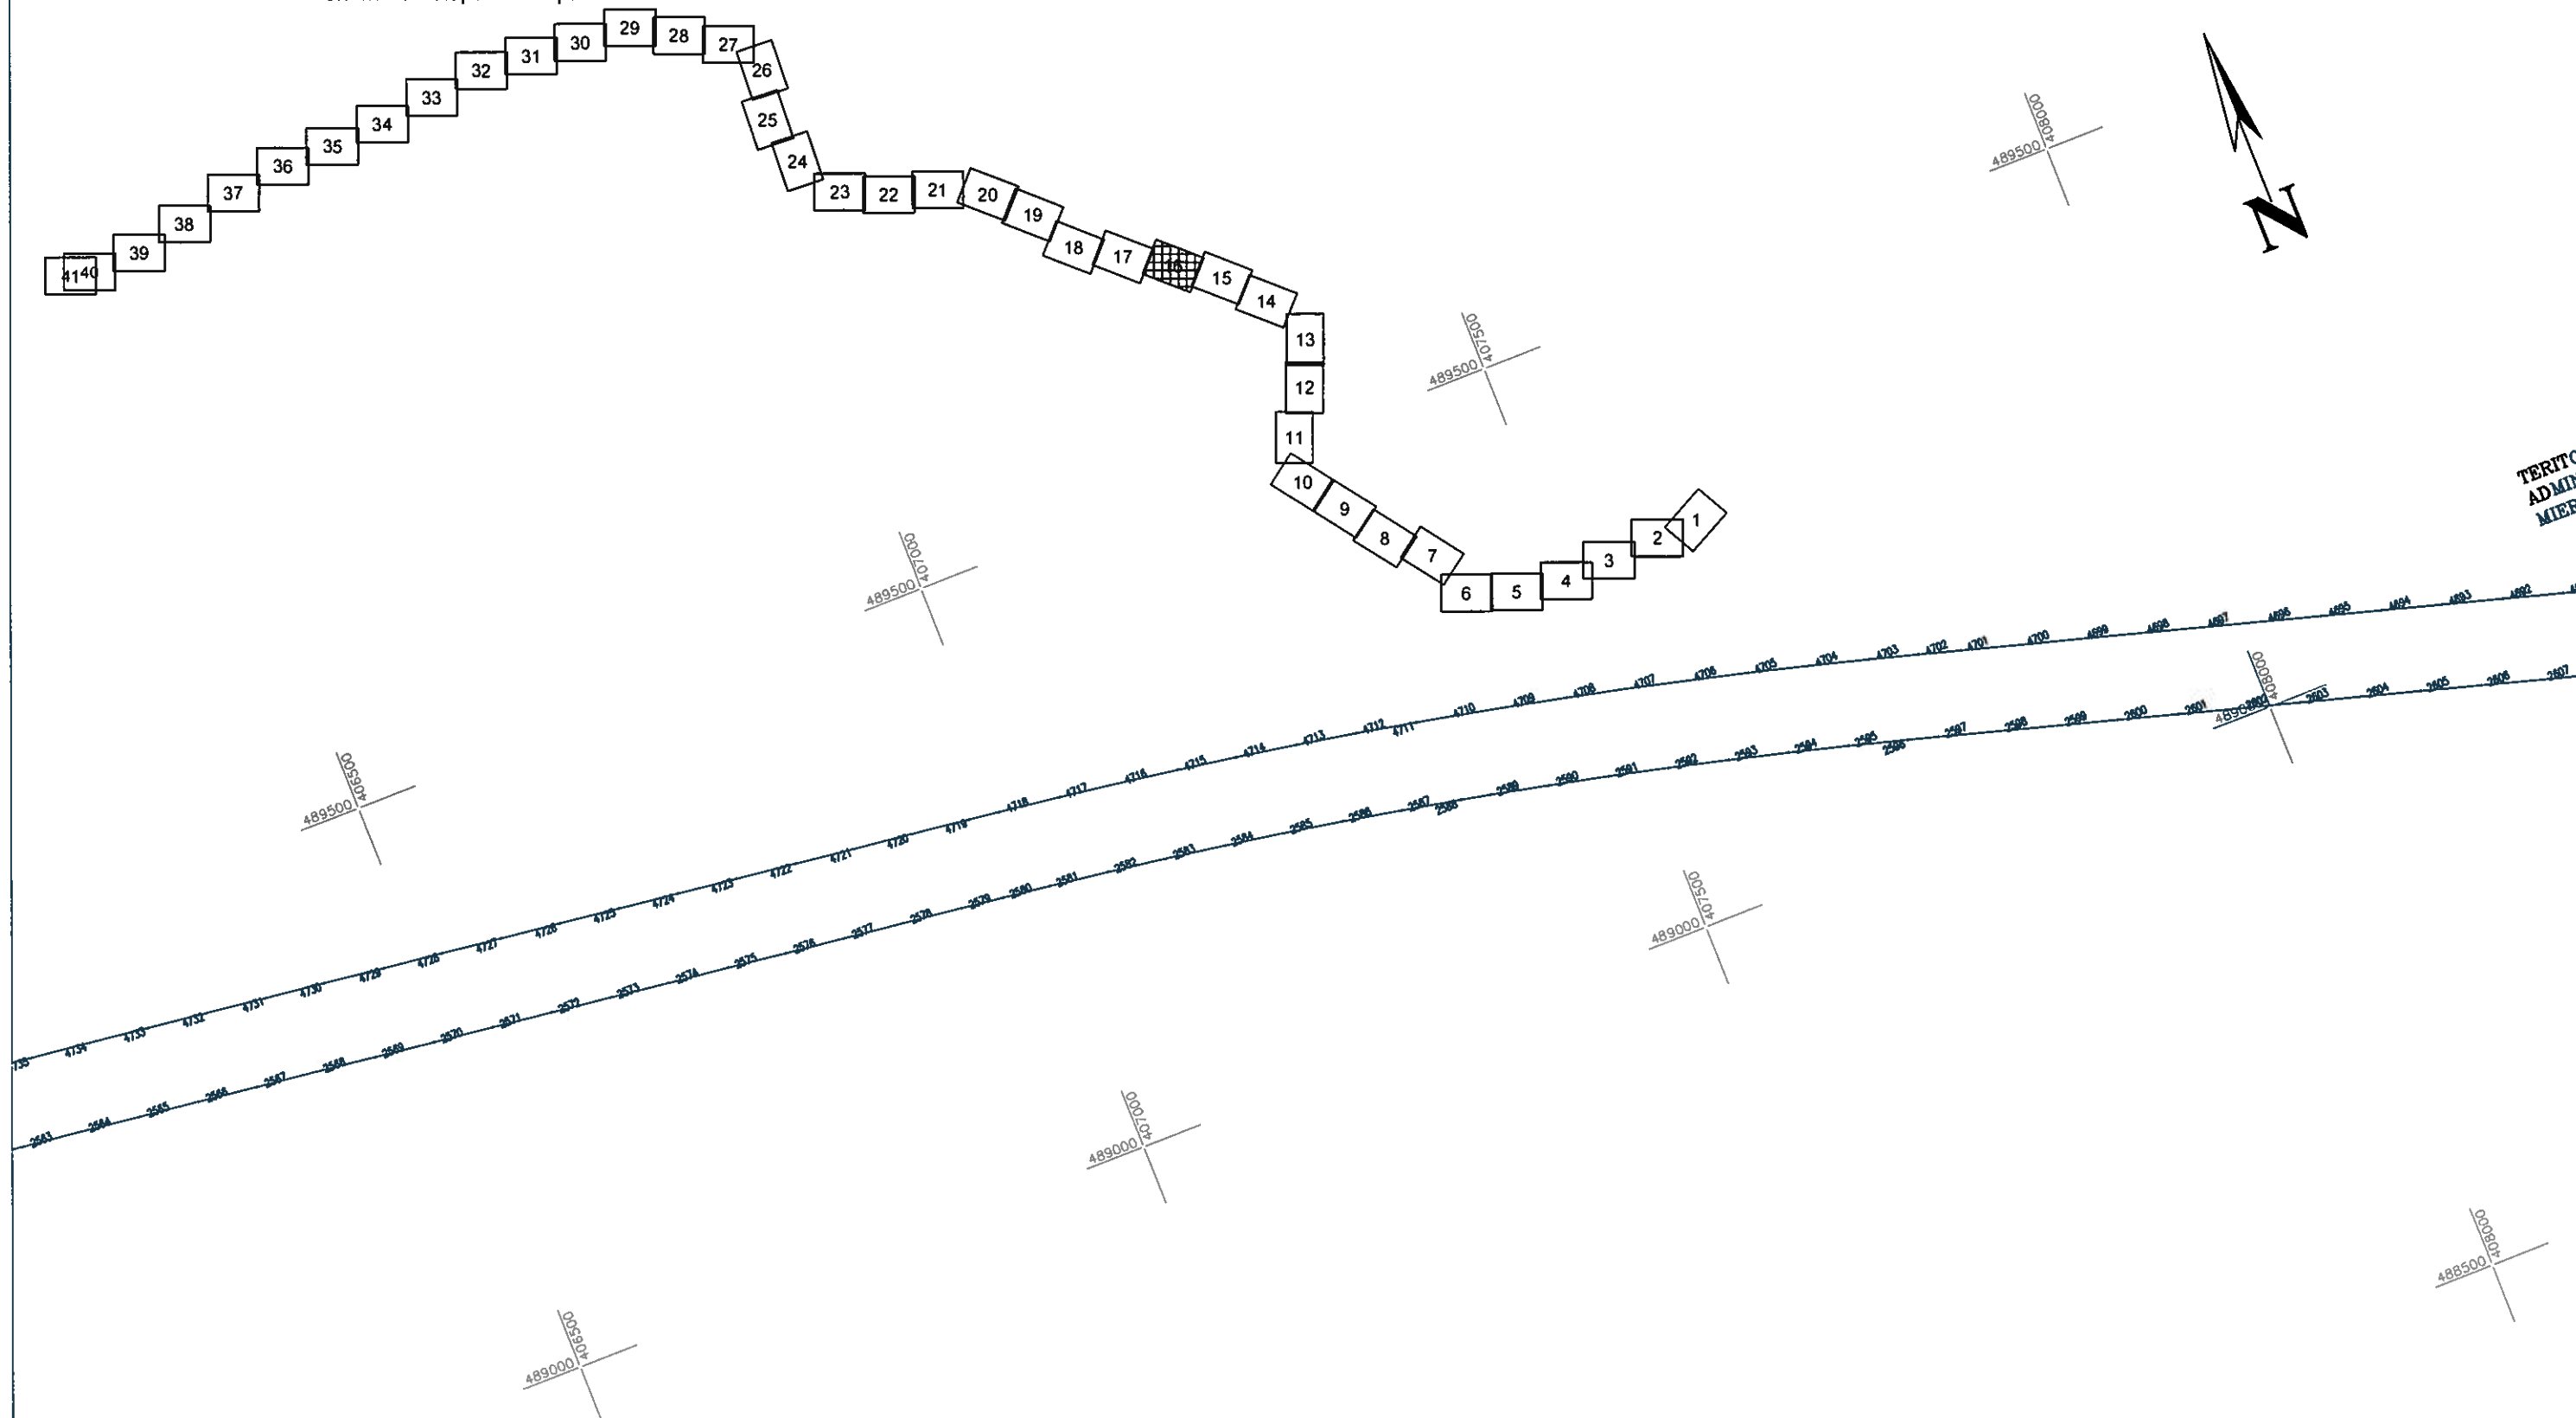

Sistem de proiectie: Stereografic 1970


Agentia Nationala de Cedeare si Publicitate
 23.06.2011
 (Nr. de Inregistrare/Data)
 Recepcionat,
 Conf. P.Y. Nr. 30/2011
 (Prenumele si numele consilierului)
 Cucerian Mihaila
 (Semnatura)

Executant
 CONSITRANS
 DE
 AUTORIZARE
 Sursa P.N. 101
 (Semnatura)
 CONSITRANS
 2
 A.N.C.P.I.

Denumirea lucrarii:
 "AUTOSTRADA
 ORASTIE - SIBIU"

PLAN DE AMPLASAMENT	Data: 2011	Scara: 1 : 5000
Avizat si receptionat, ANCP		Nr. plansa: 16

Schema de dispunere a planselor

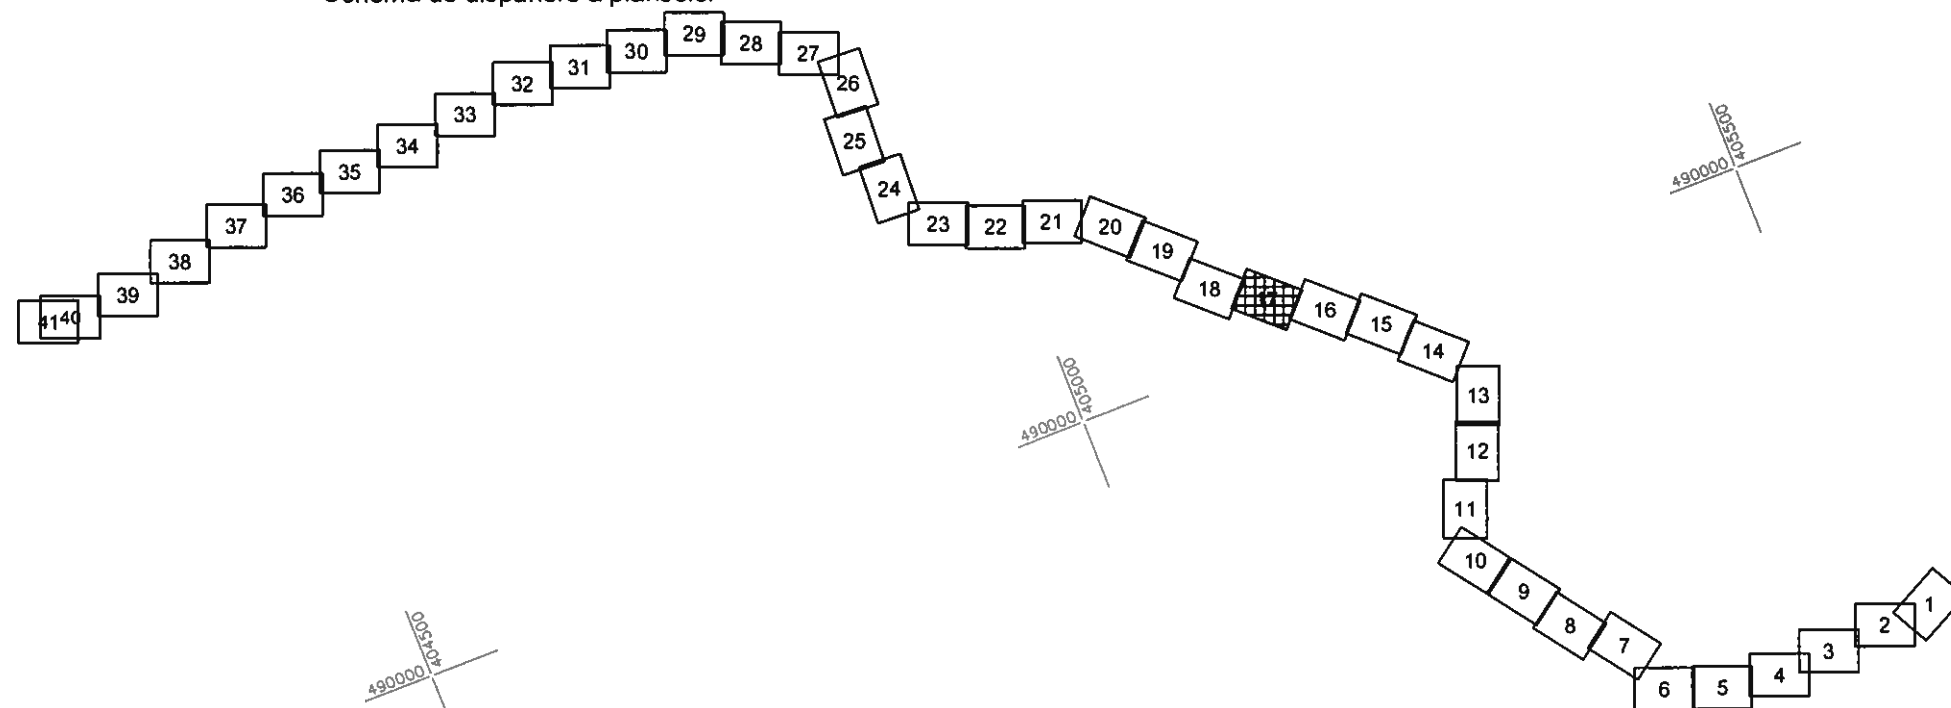


Sistem de proiectie: Stereografic 1970

Agencia Națională de Cadastru și Publicitate
 23-06-2011
 (Nr. de înregistrare/Data)
 Recepționat,
 conform P.V. nr. 30/2011
 (Prezumele și numele consilierului)
 Lucian Ștefan Mihaila
 (Semnătură)

Executant
 S.C. CONSITRANS S.R.L.
 (Logo and stamp of CONSITRANS S.R.L. and A.N.C.P.I.)

Denumirea lucrării:
 "AUTOSTRADA
 ORASTIE - SIBIU"

PLAN DE AMPLASAMENT	Data: 2011	Scara: 1 : 5000
Avizat și recepționat ANCP		
Nr. planșă: 17		

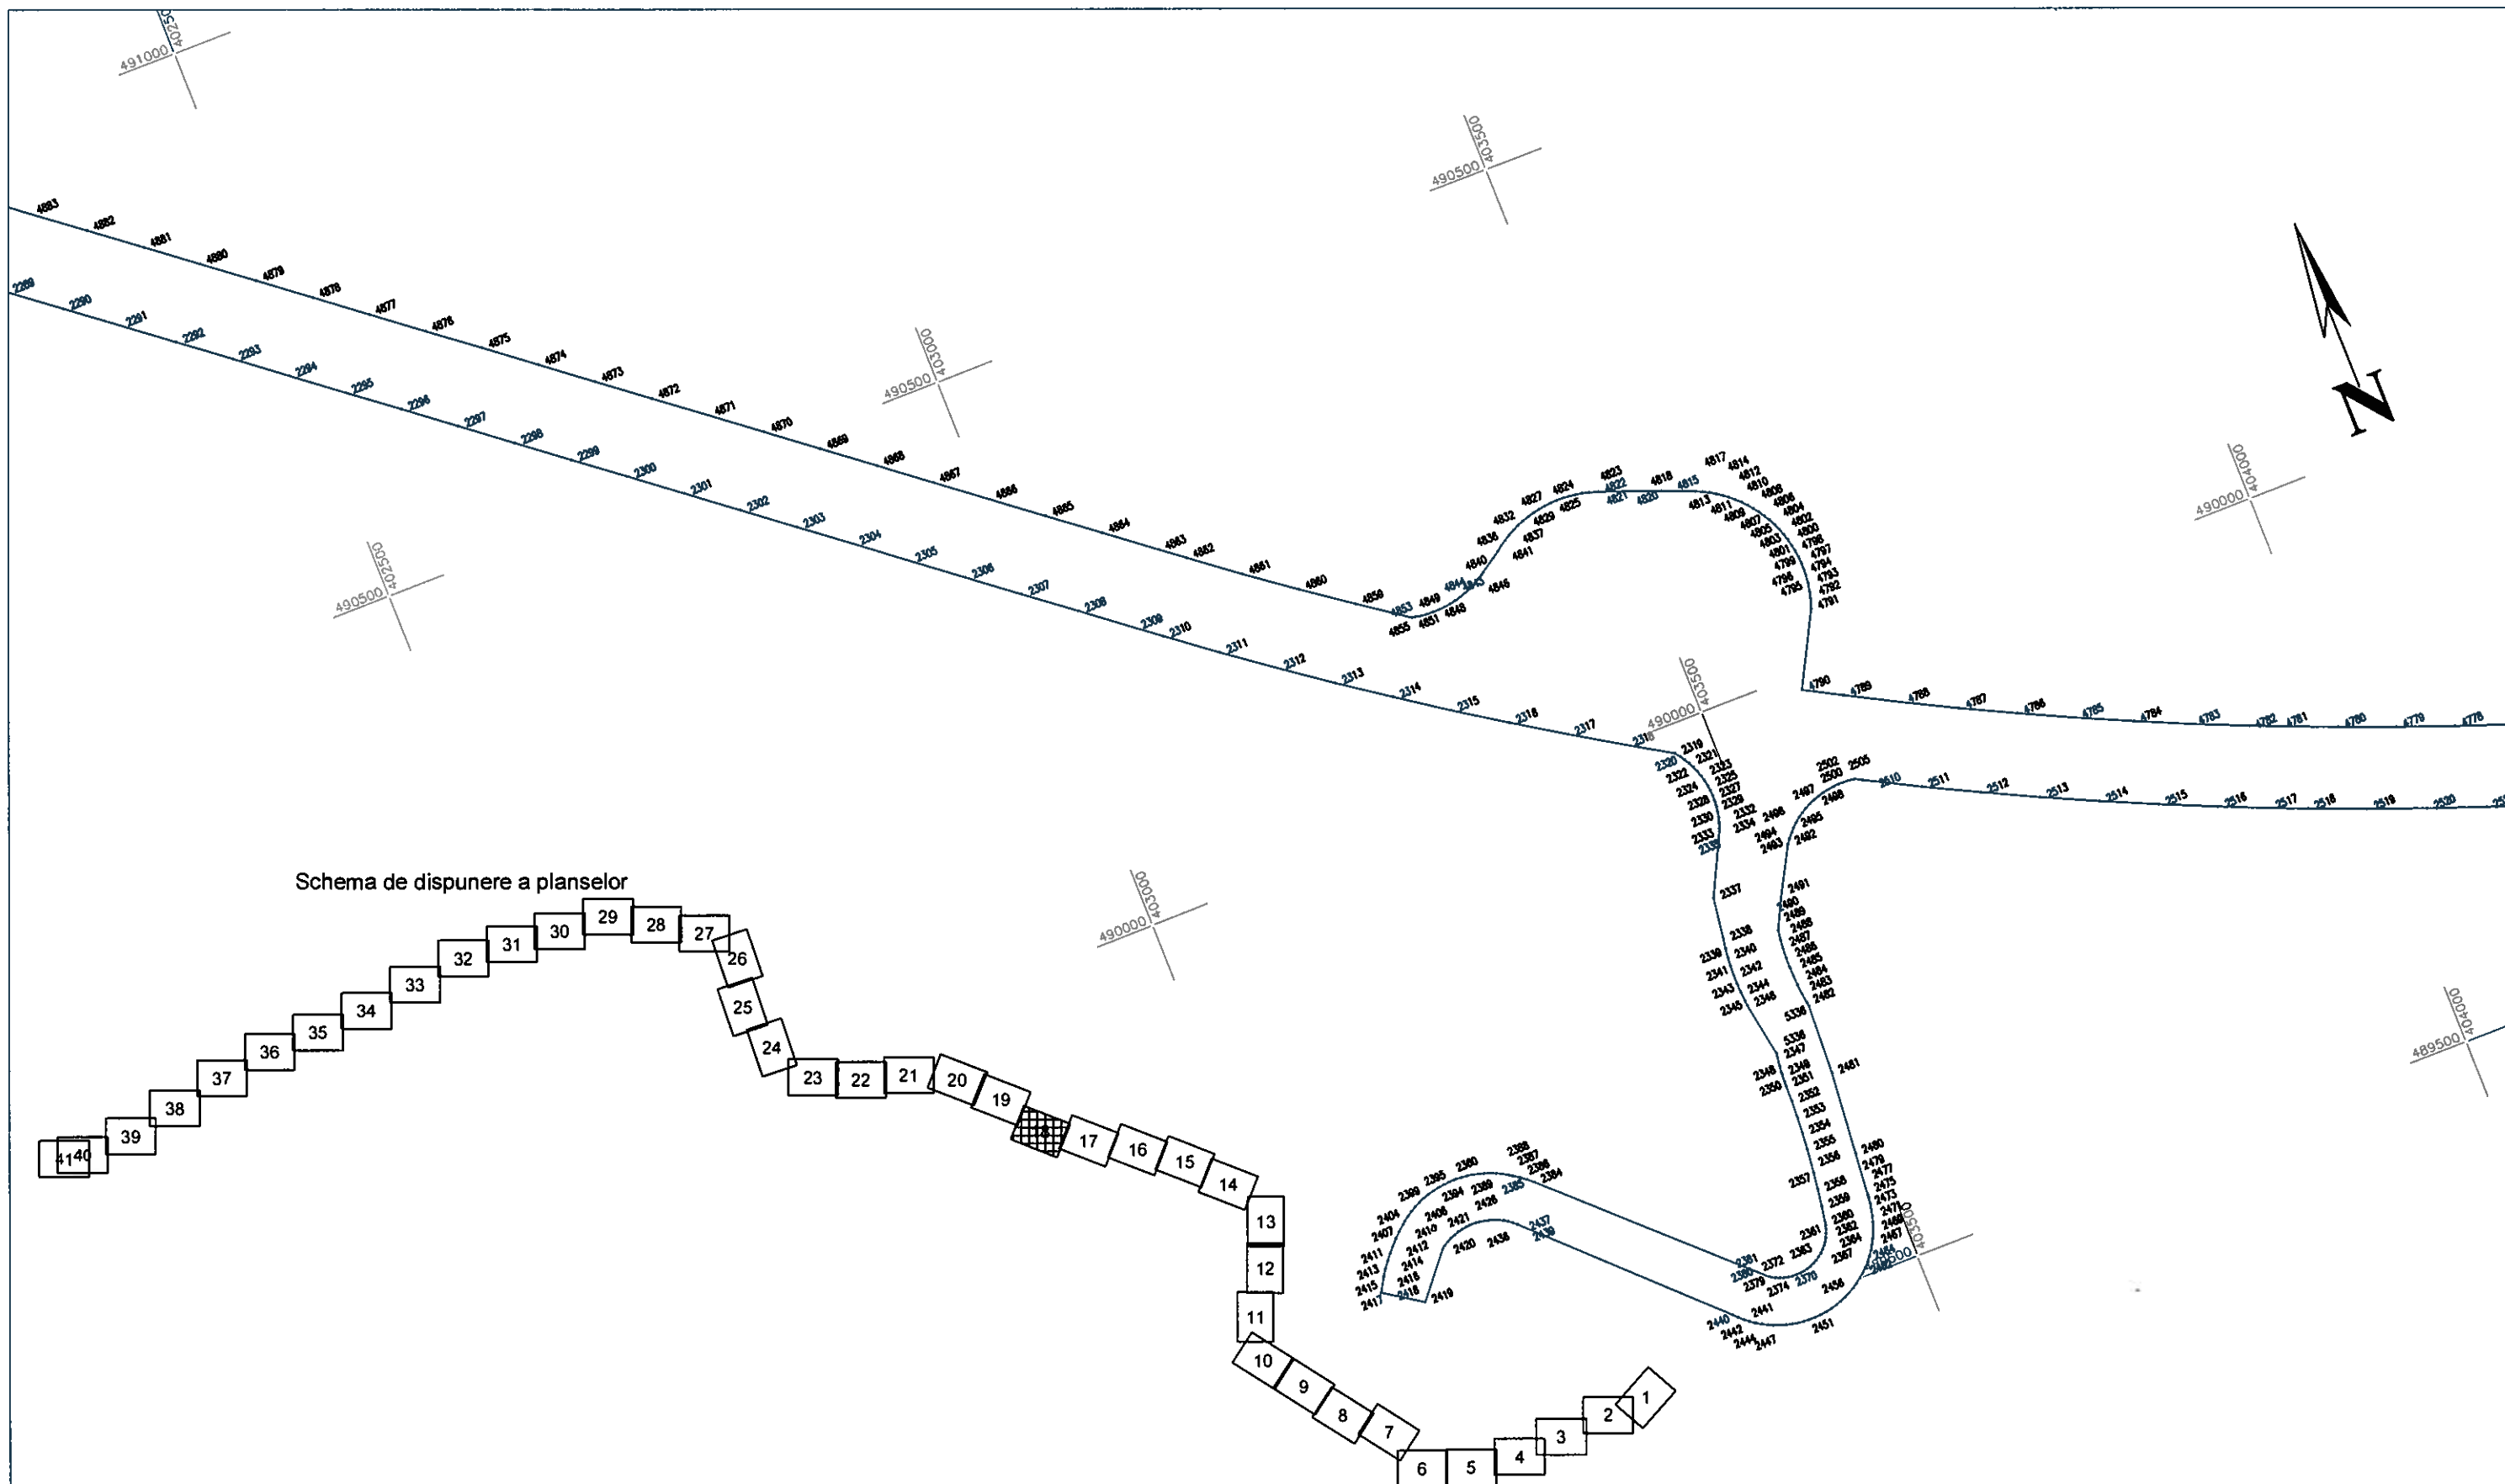

Sistem de proiectie: Stereografic 1970

Agenția Națională de Cadastru și Publicitate
 Imobiliară
 23.06.2011
 (Nr. de înregistrare/Oala)
 Recepționat,
 conform P.V. nr. 30/2011
 (Prenumele și numele consilierului)
 Cucerian Mihail
 (Semnătura)




Denumirea lucrării:
 "AUTOSTRADA
 ORASTIE - SIBIU"

PLAN DE AMPLASAMENT
 Data:
 2011

Avizat și recepționat,
 ANCP.I

Scara:
 1 : 5000

Nr. planșa:
 18

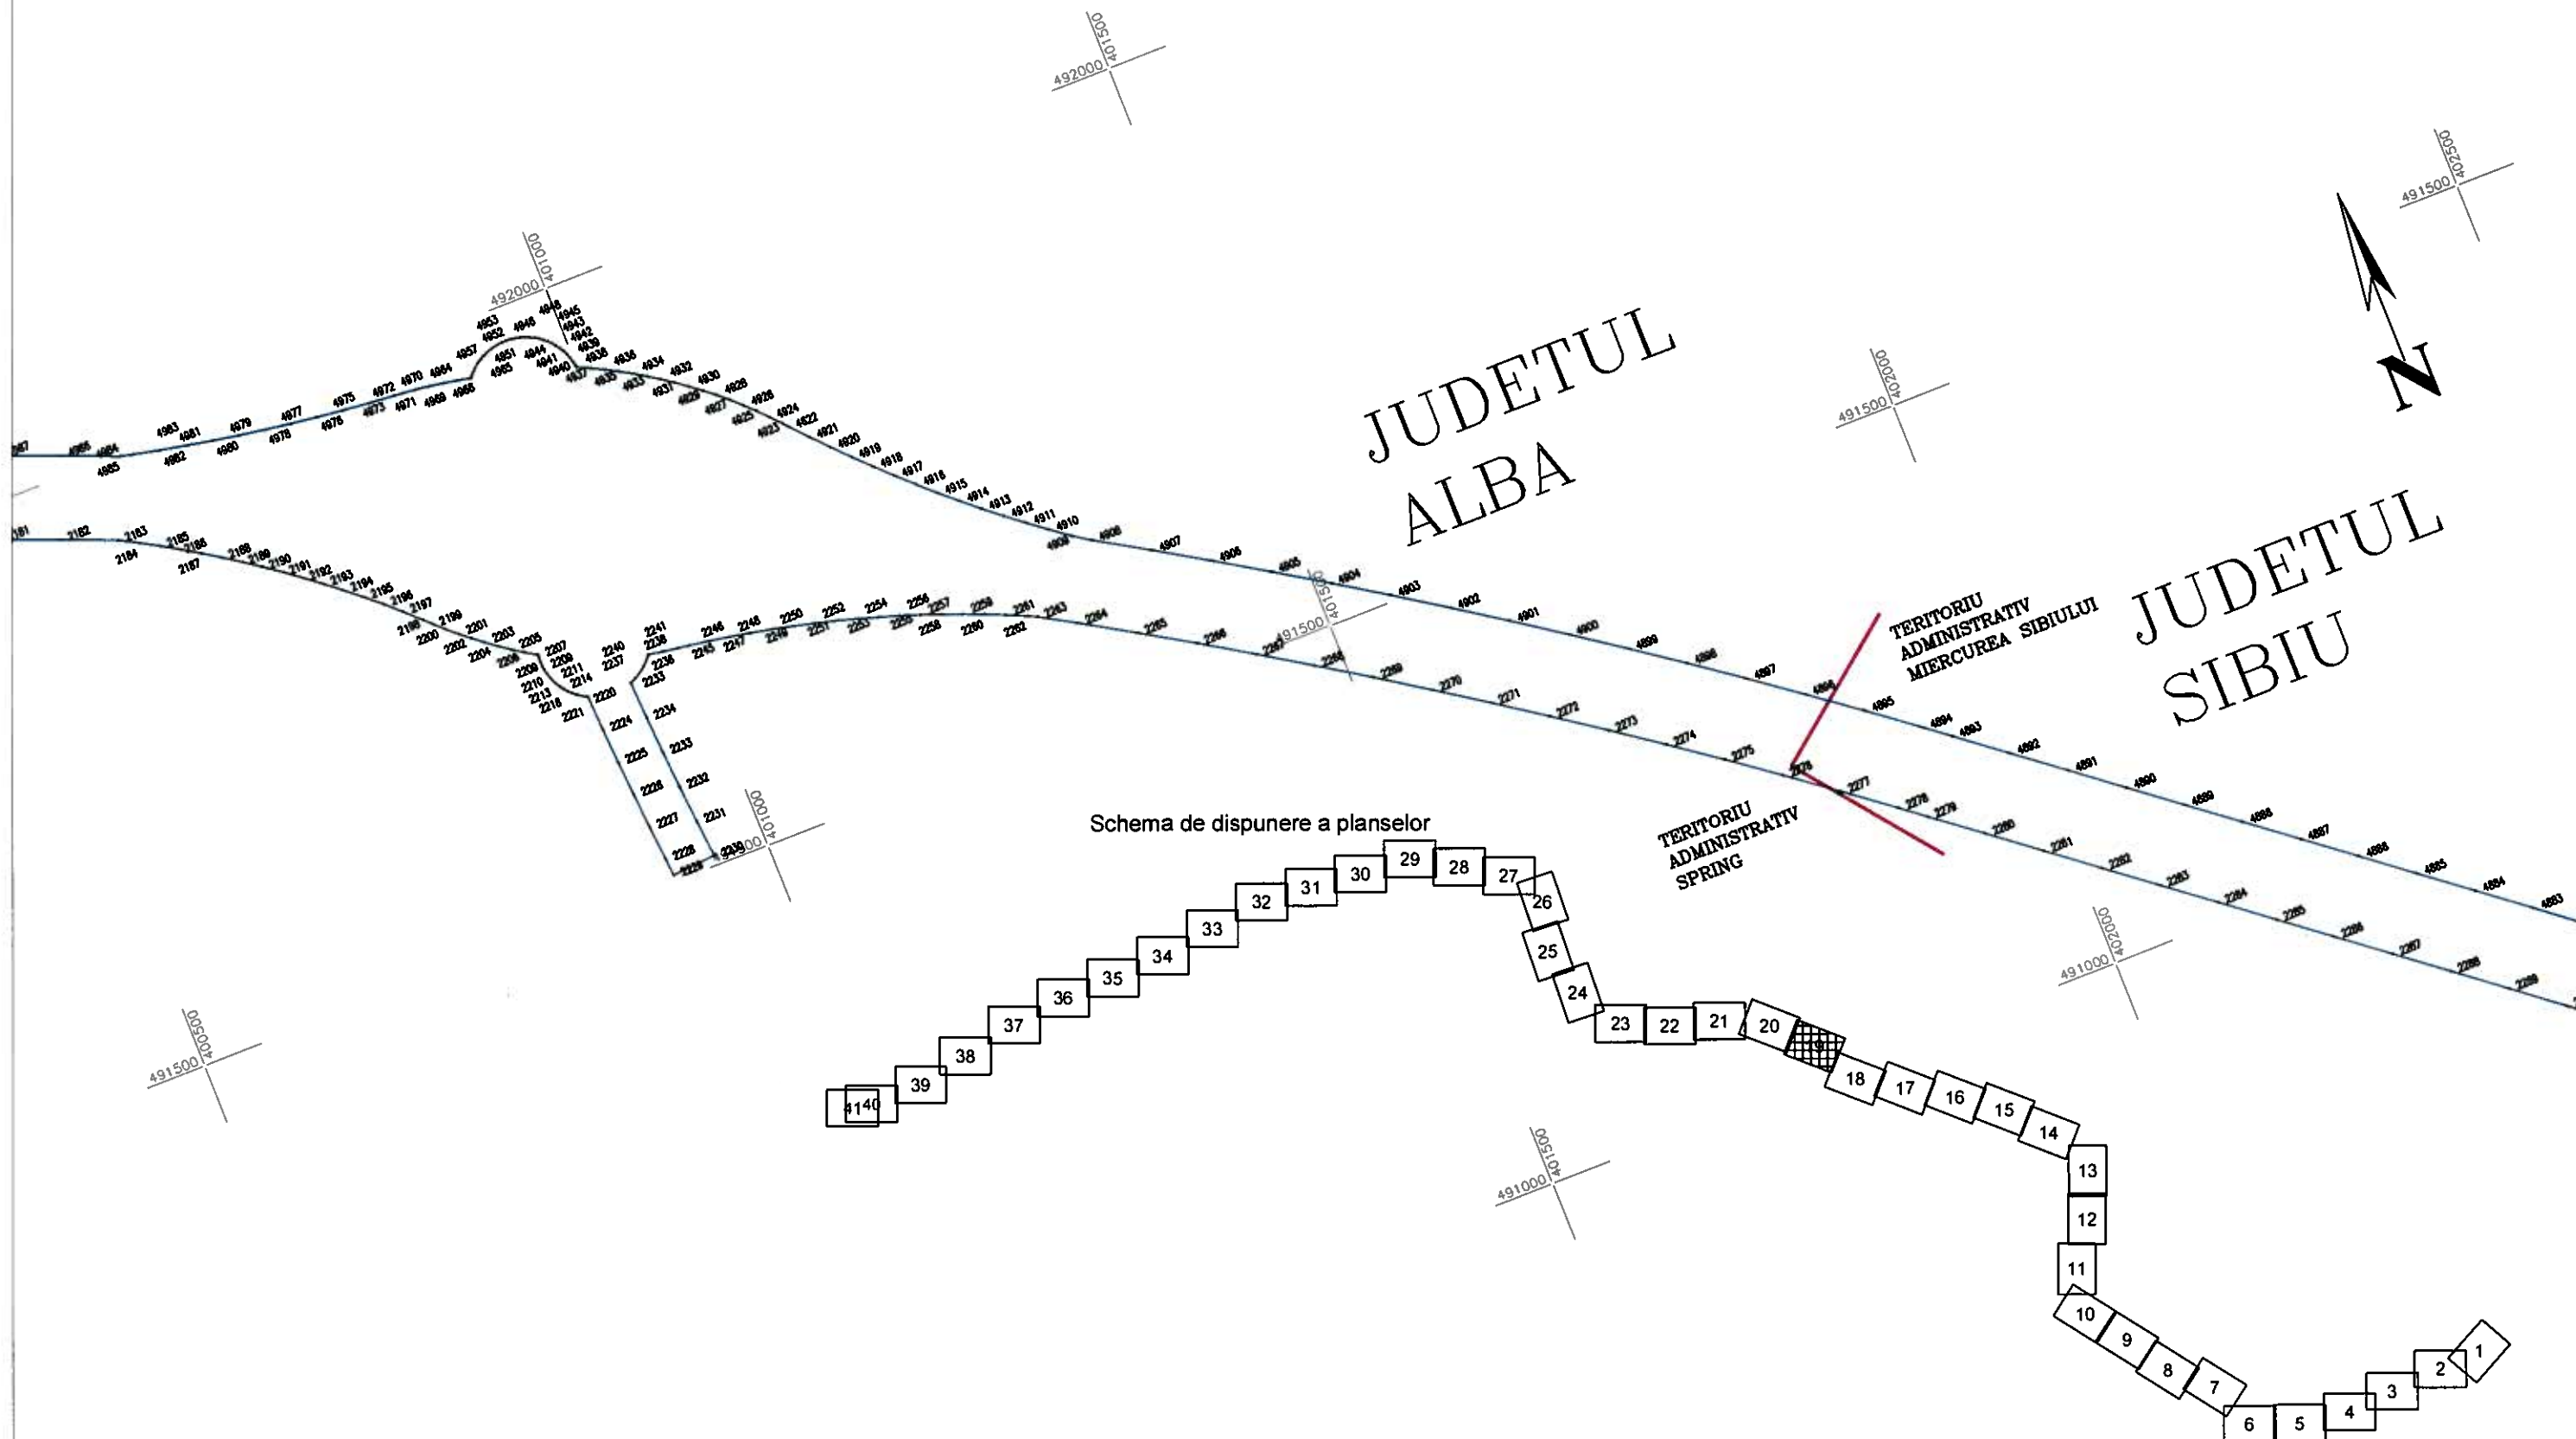


Schema de dispunere a planselor

Sistem de proiectie: Stereografic 1970

Agenția Națională de Cadastru și Publicitate Imobiliară
 23.06.2011
 (Nr. de înregistrare/Dată)
 Recepționat,
 conform P.V. nr. 30/2011
 Preluare și numele consilierului
 Cucușan Mihaila
 (Semnătură)


Executant	S.C. CONSITRANS S.R.L.	Denumirea lucrarii:	PLAN DE AMPLASAMENT	Data:	Scara:
		"AUTOSTRADA ORASTIE - SIBIU"		2011	1 : 5000
			Avizat si receptionat, ANCP		
			Nr. plansa: 19		

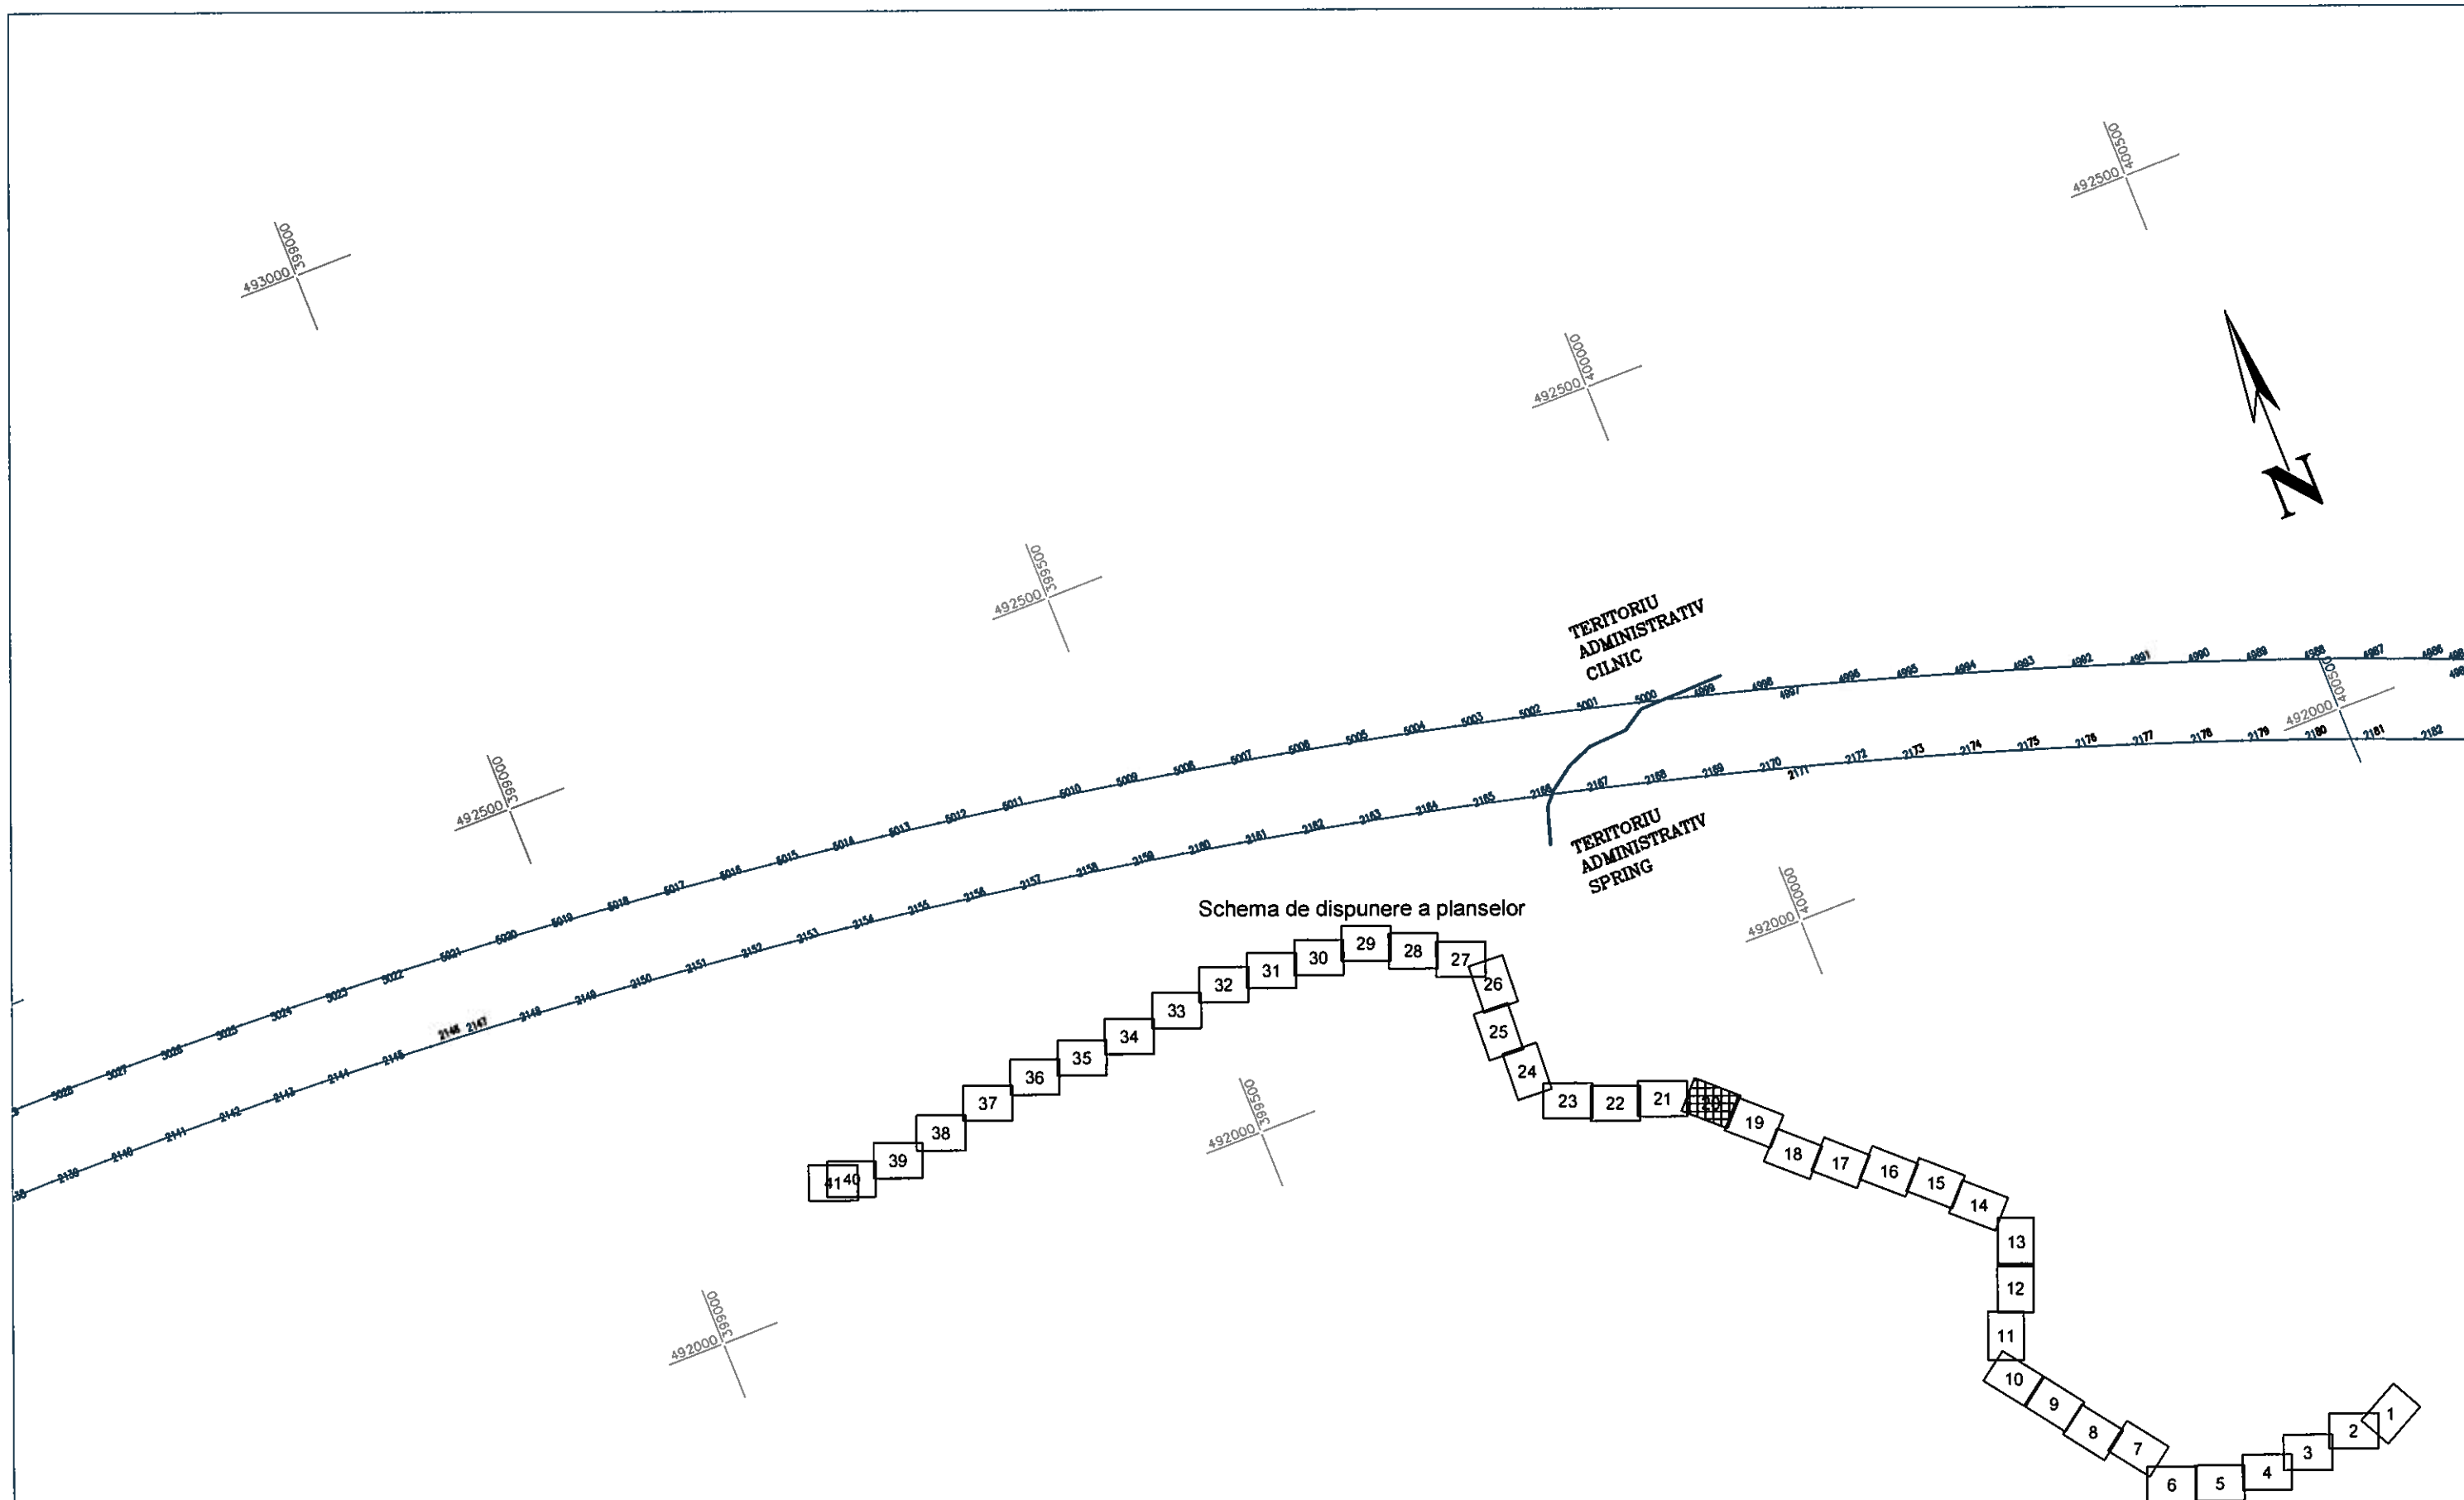

Sistem de proiectie: Stereografic 1970

Agenția Națională de Cadastru și Publicitate Imobiliară
 23.08.2011
 (Nr. de înregistrare/Data)
 Recepționat,
 conform P.V. nr. 30/2011
 (Prenumele și numele consilierului)
 Cucușan Mihaila
 (Semnătură)

Executant

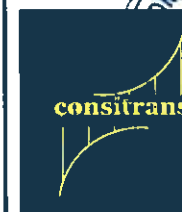

Denumirea lucrării:

"AUTOSTRADA
ORASTIE - SIBIU"

PLAN DE AMPLASAMENT



Avizat și recepționat,
ANCIPI

Data:
2011

Scara:
1 : 5000

Nr. planșă:
20


Schema de dispunere a planelor

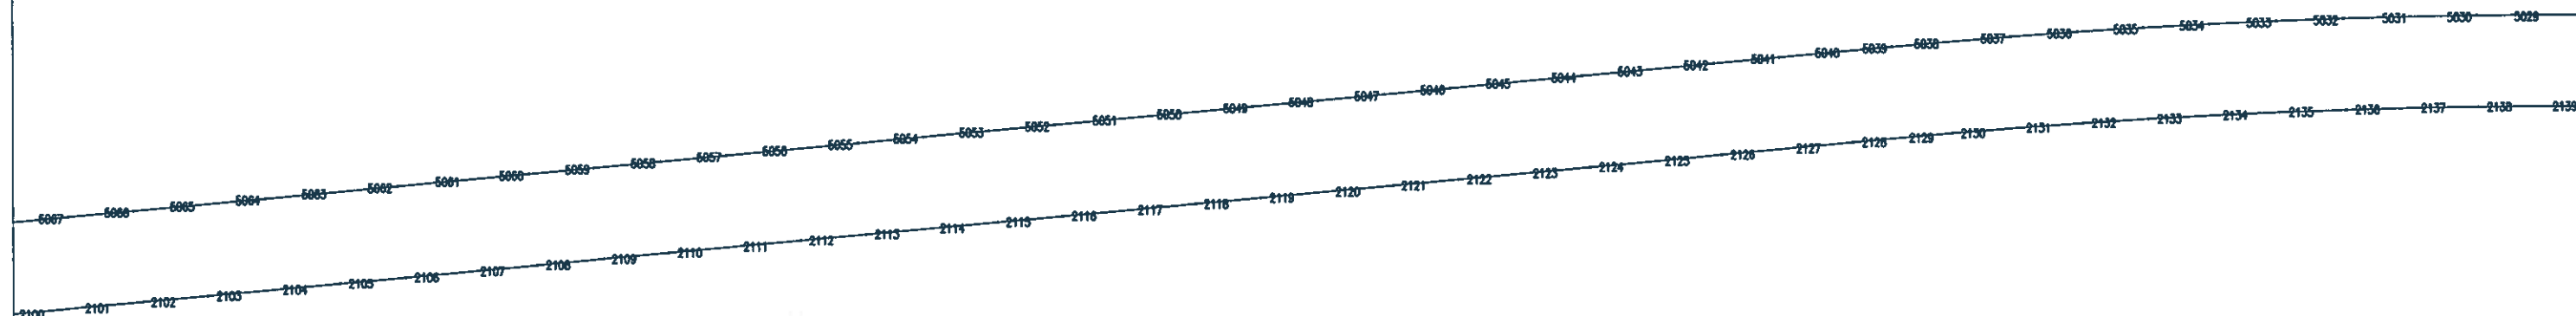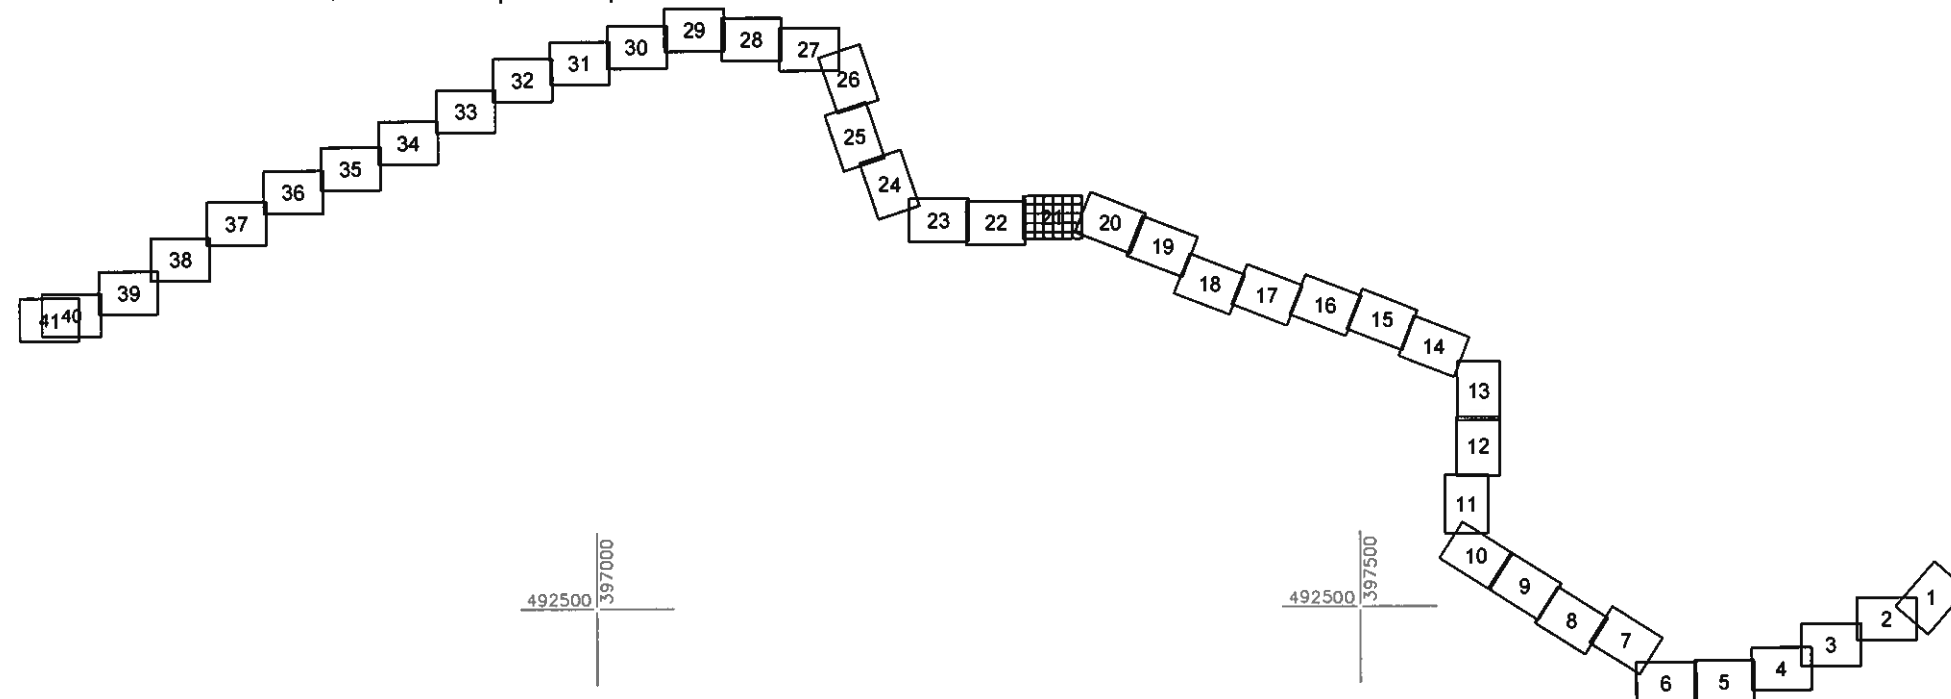

Sistem de proiectie: Stereografic 1970

Agencie Națională de Cadastru și Publicitate Imobiliară
23.06.2011
(Nr. de înregistrare/Ceas)
Recepționat,
conform P.V. nr. 30/2011
(Prenumele și numele coproprietarului)
Cucericea Mihail
(Semnătura)

Executant

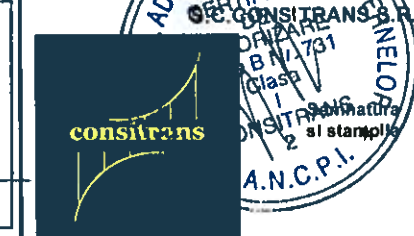

Denumirea lucrării:

"AUTOSTRADA ORASTIE - SIBIU"


PLAN DE AMPLASAMENT
Avizat și recepționat,
ANCP

Data:
2011

Scara:
1 : 5000

Nr. planșă:
21

Schema de dispunere a planselor

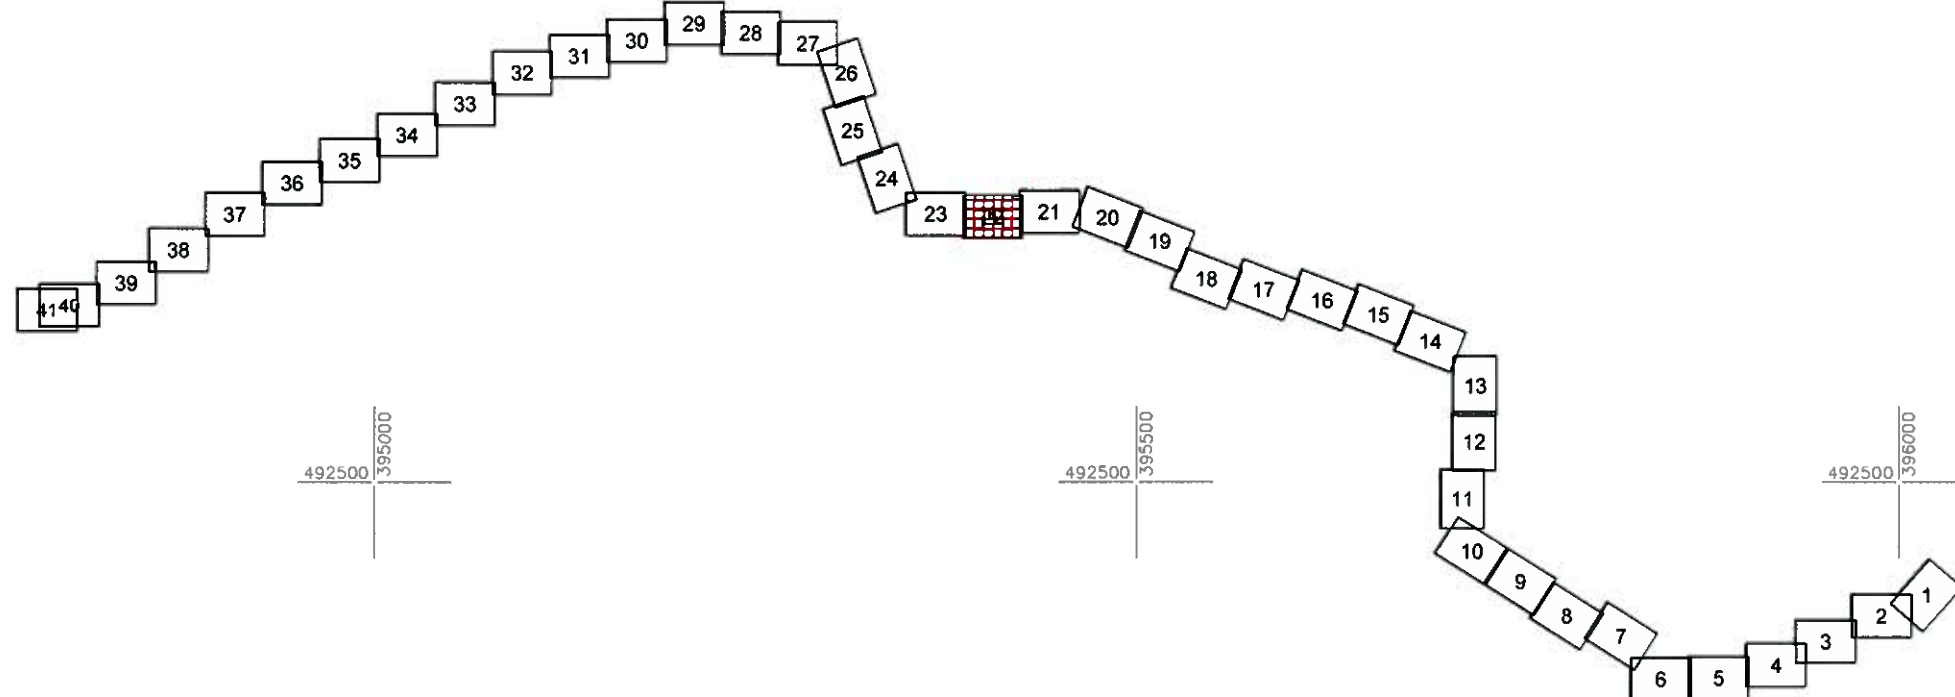

TERITORIU
ADMINISTRATIV
SEBES

TERITORIU
ADMINISTRATIV
CILNIC

Sistem de proiectie: Stereografic 1970

Agencia Națională de Cadastru și Publicitate
Imobiliară
23.06.2011
(Nr. de înregistrare/Data)
Recepționat,
Căpitan P.V. nr. 30/2011
(Prenumele și numele consilierului)
Cucoriciu Mihaela
(Semnătură)



Denumirea lucrării:
"AUTOSTRADA
ORASTIE - SIBIU"

PLAN DE AMPLASAMENT

Data:
2011


Scara:
1 : 5000

Avizat și recepționat,
ANCP

Nr. planșă:
22



Schema de dispunere a planselor

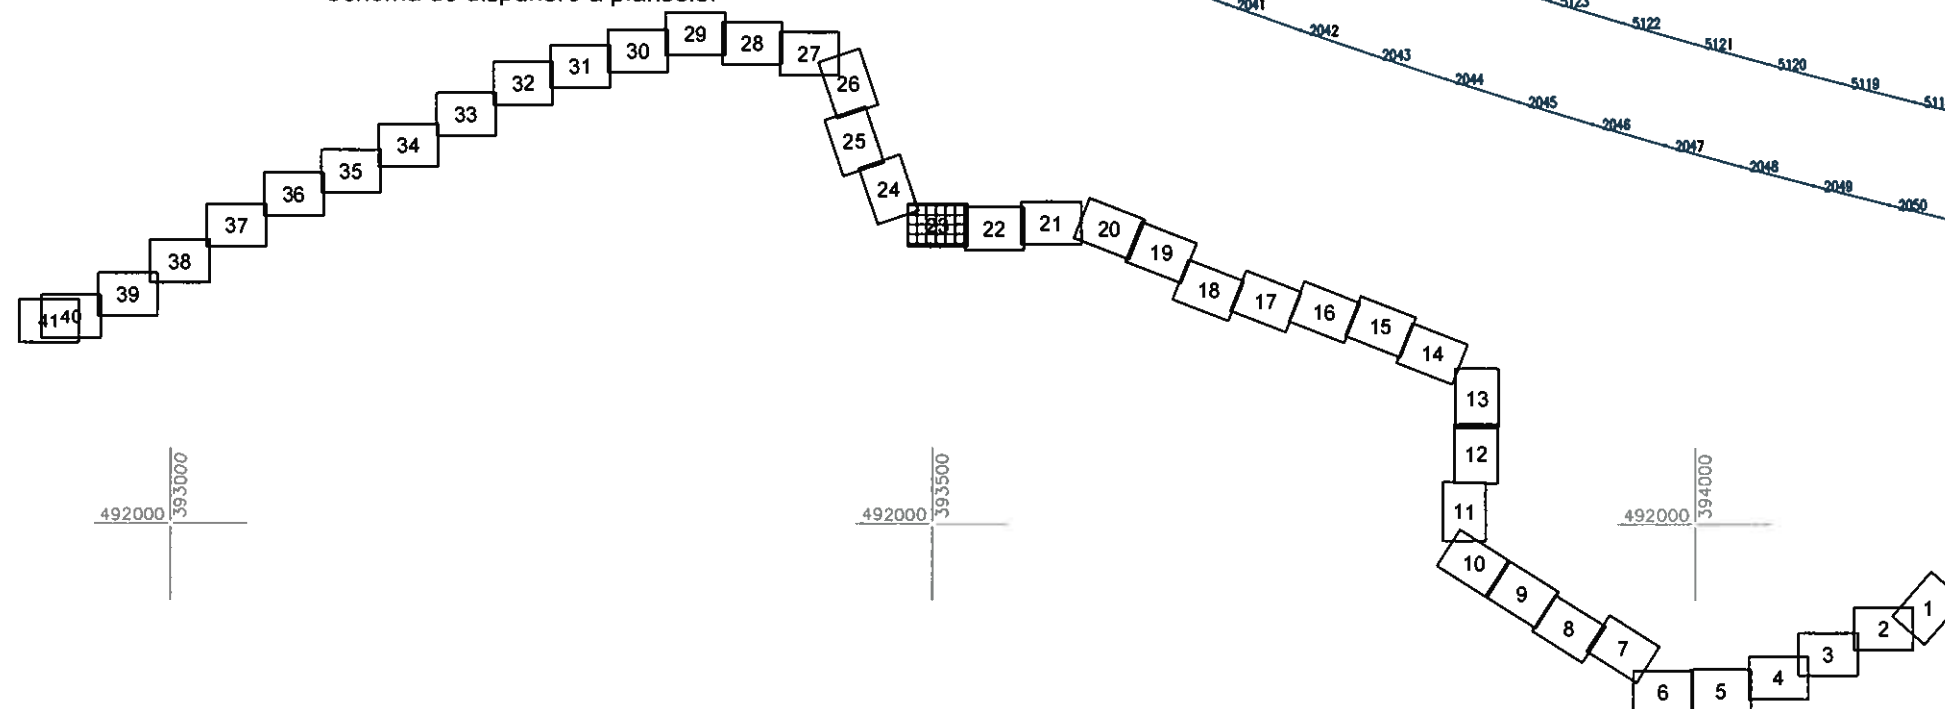

Sistem de proiectie: Stereografic 1970

Agencia Națională de Cadastru și Publicitate Imobiliară
23.06.2011
(Nr. de înregistrare/Dela)
Recepționat,
conform P.V. nr. 30/2011
(Prenumele și numele consilierului)
Cucerian Mihaila
(Semnătura)




Denumirea lucrării:
"AUTOSTRADA
ORASTIE - SIBIU"

PLAN DE AMPLASAMENT
Avizat și recepționat,
ANCP

Data:
2011
Scara:
1 : 5000

Nr. planșă:
23

Schema de dispunere a planselor

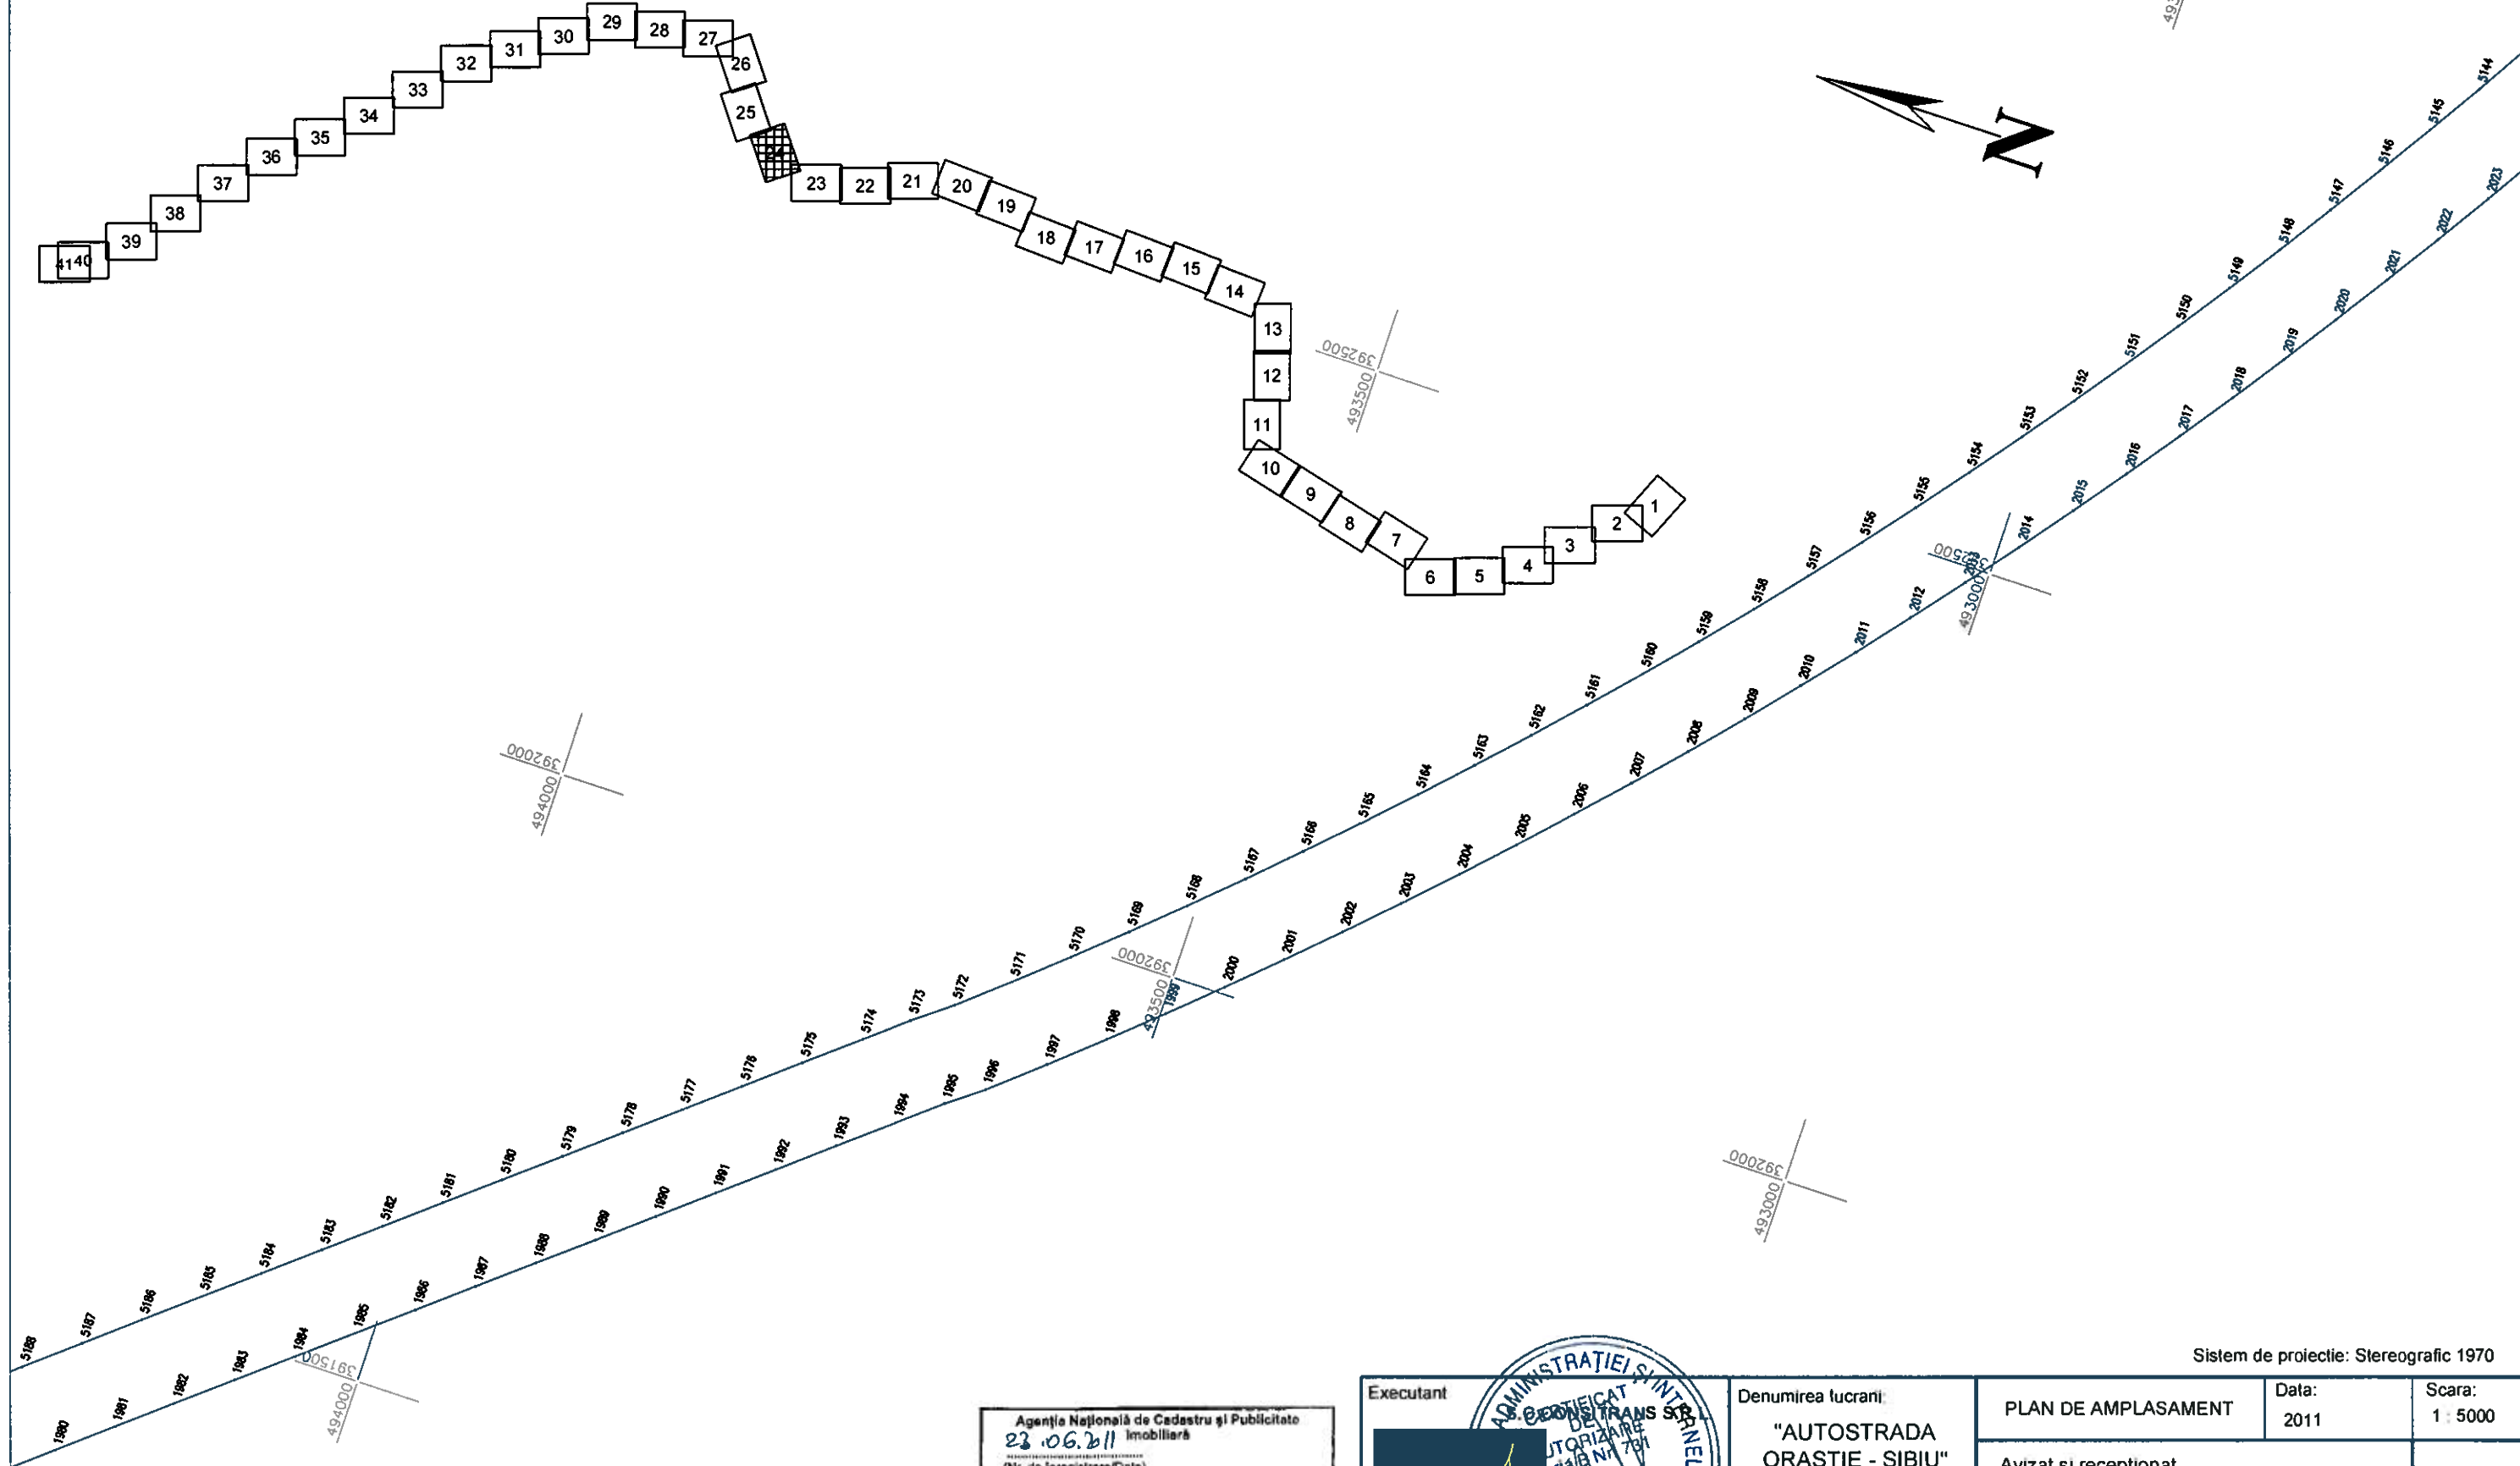


Sistem de proiectie: Stereografic 1970

Executant	Denumirea lucrării	PLAN DE AMPLASAMENT	Data: 2011	Scara: 1 : 5000
		Avizat și recepționat, ANCP		Nr. planșă: 24

Agencia Națională de Cadastru și Publicitate
 23.06.2011
 (Nr. de înregistrare/Data)
 Recepționat,
 conform P.V. nr. 30/2011
 (Prenumele și numele consilierului)
 Cuceraev Mihaila
 (Semnătura)



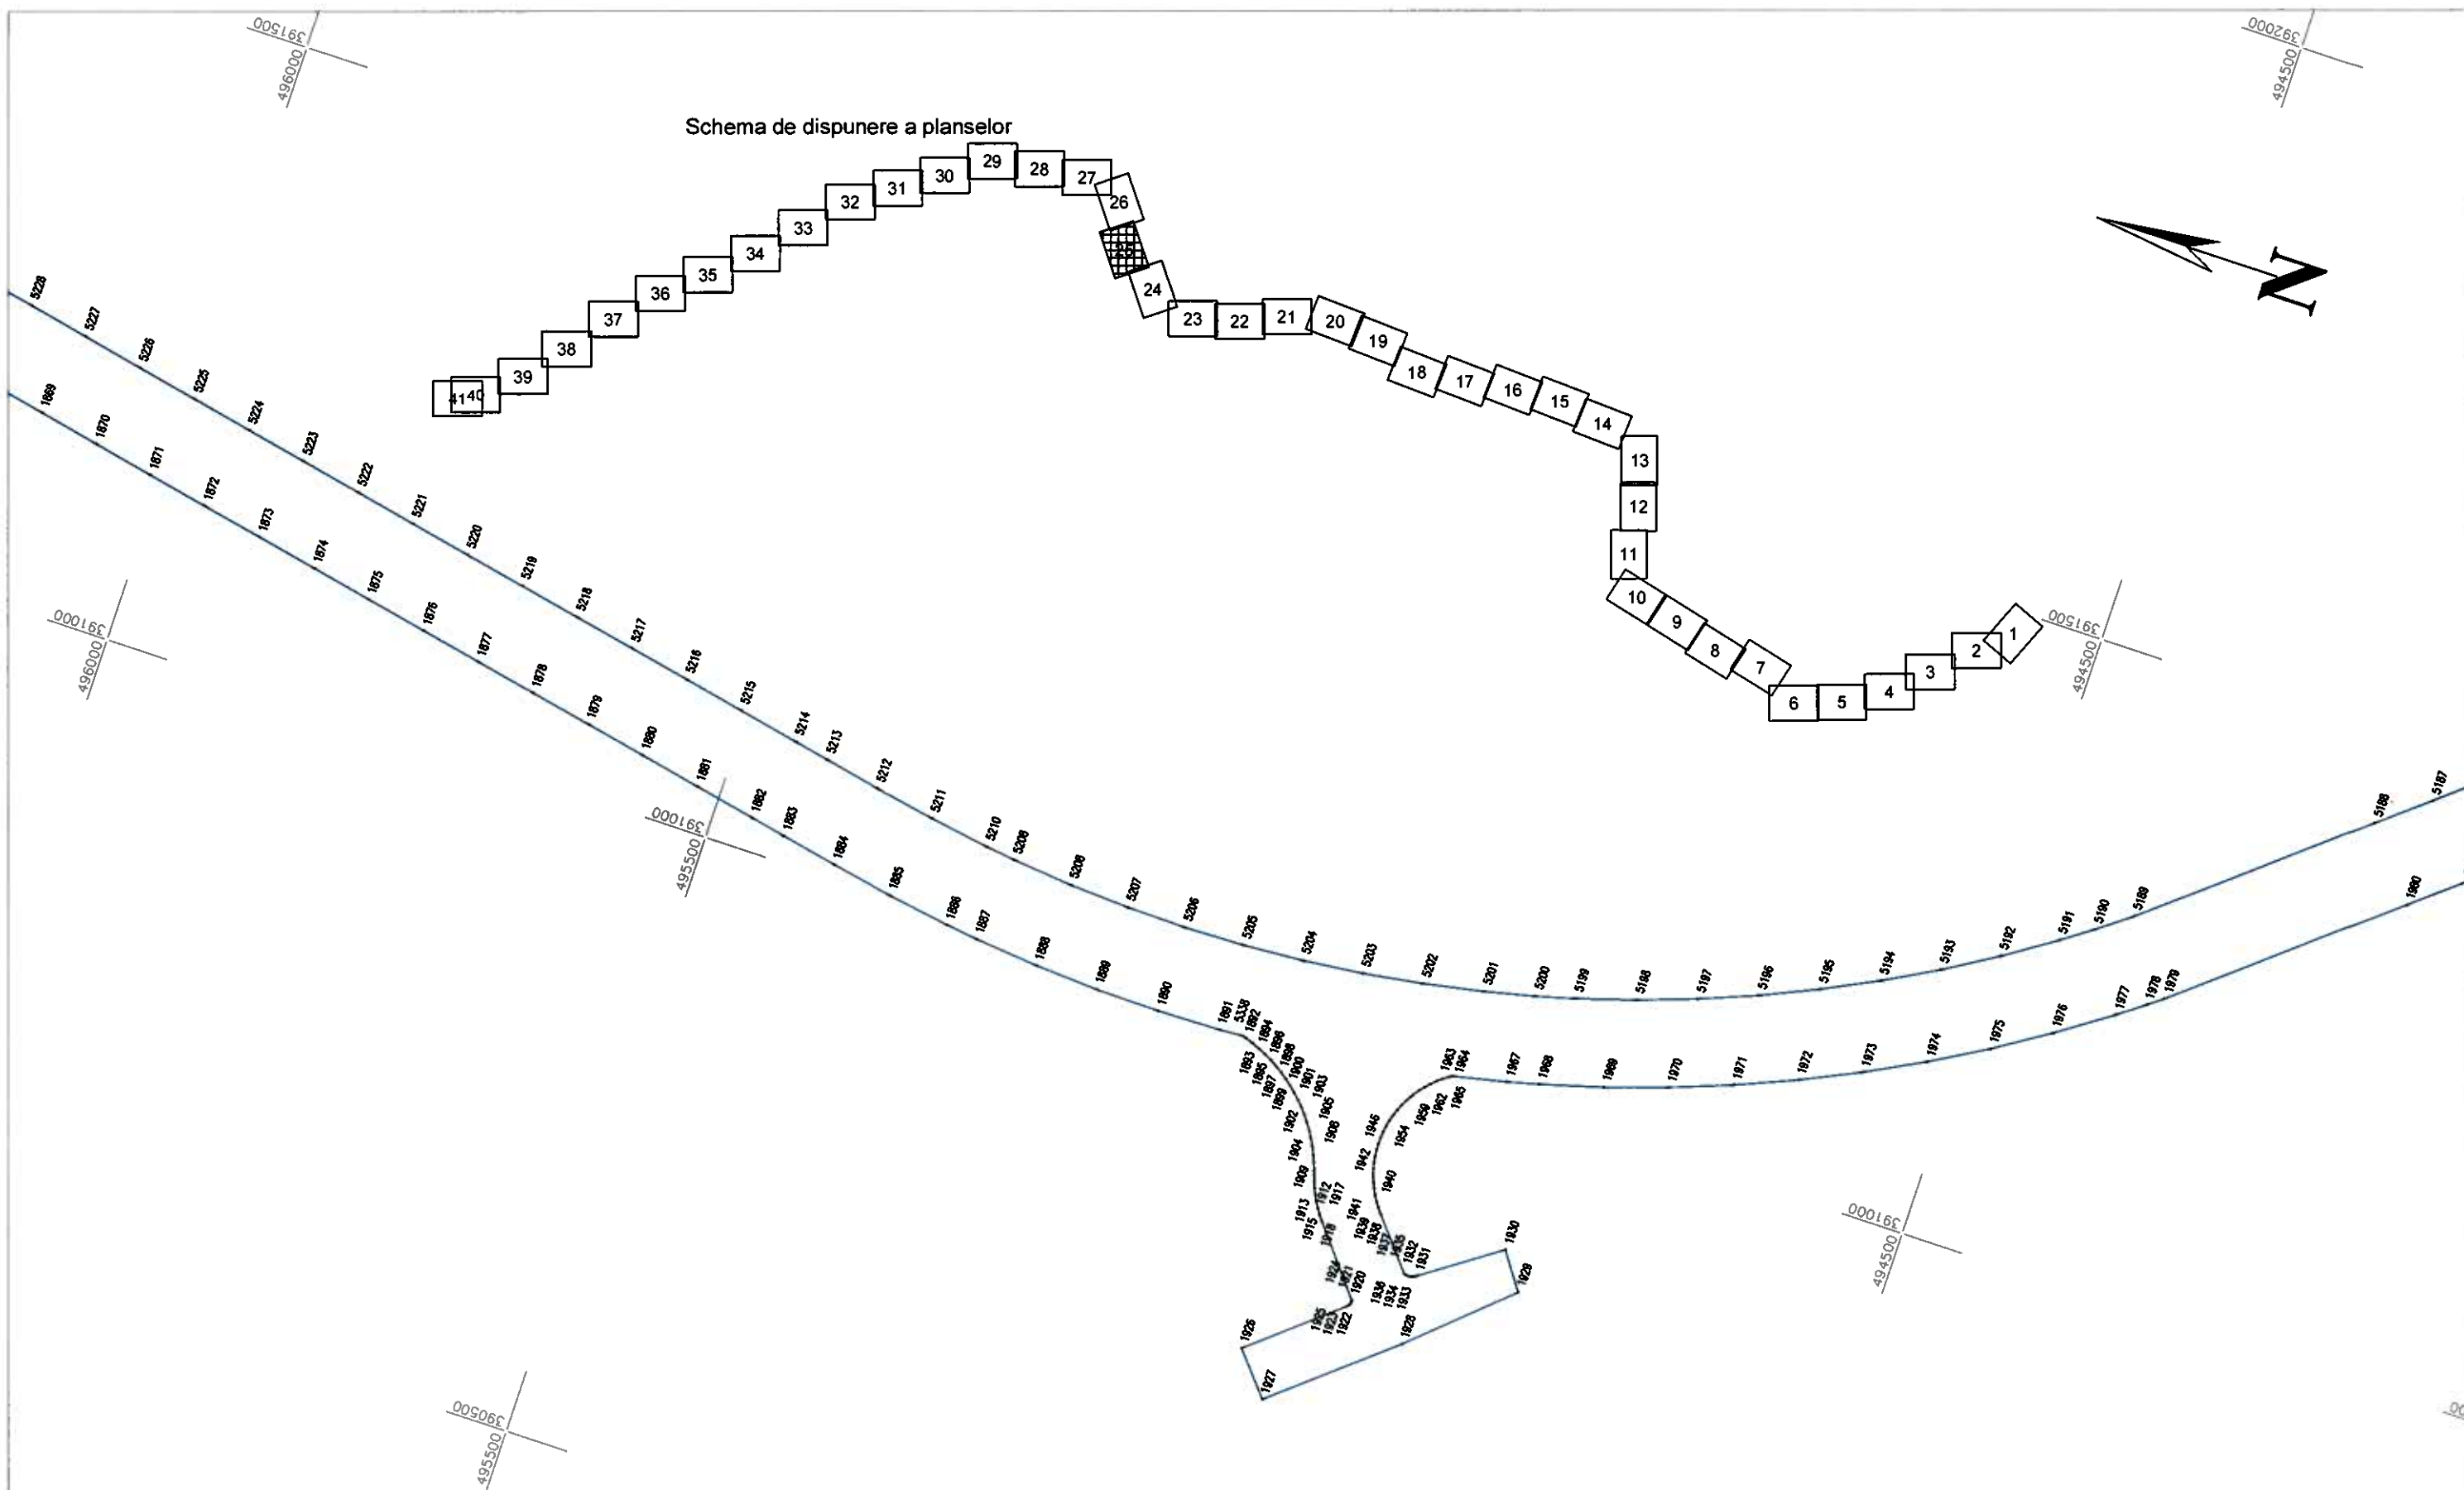

Sistem de proiectie: Stereografic 1970

Agenția Națională de Cadastru și Publicitate Imobiliară
 23.06.2011
 (Nr. de înregistrare) 66
 Recepționat,
 conform P.V. nr. 30/2011
 (Prenumele și numele consilierului)
 Cuceriuc Ruxandra
 (Semnătura)



Denumirea lucrării:
 "AUTOSTRADA
 ORASTIE - SIBIU"


PLAN DE AMPLASAMENT

Data:
 2011

Scara:
 1 : 5000


Avizat și recepționat,
 ANCP


Nr. planșă:
 25

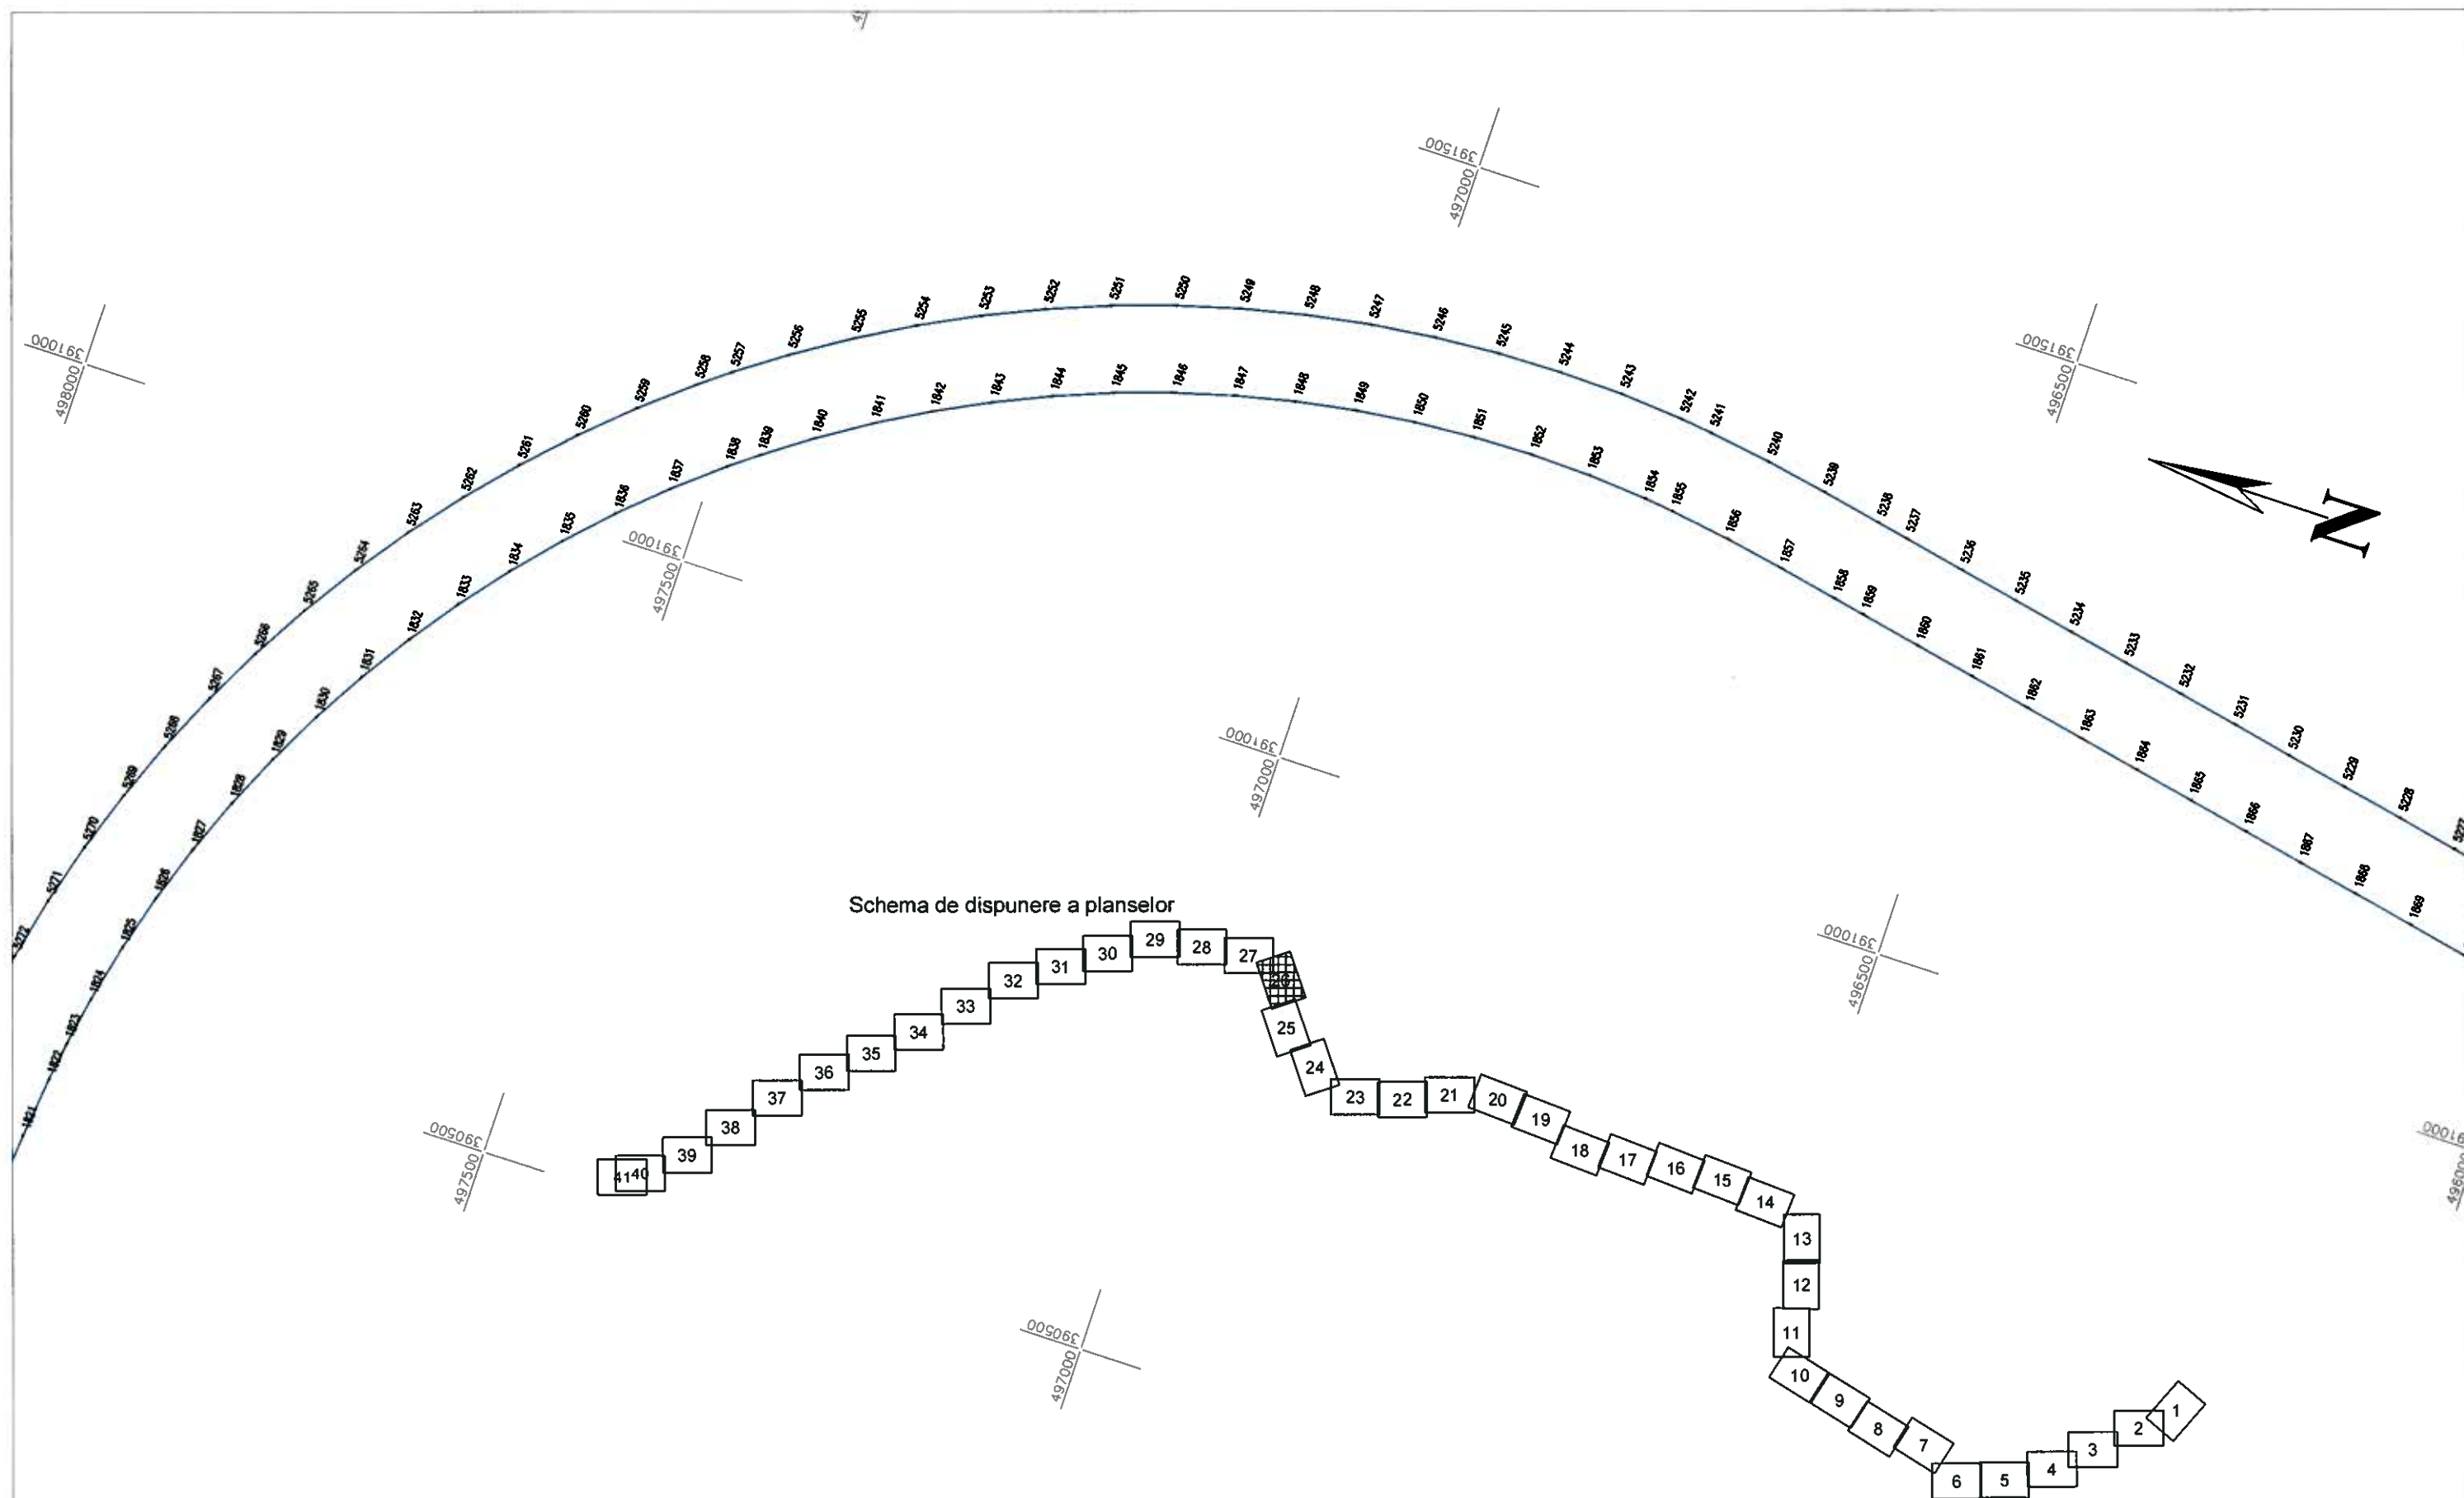

Sistem de proiectie: Stereografic 1970

Agenția Națională de Cadastru și Publicitate Imobiliară
 23.06.2011
 (Nr. de înregistrare/Dela)
 Recepționat,
 Confirma P. Km. 30/2011
 (Prenumele și numele copilului)
 Cuceriuș Mihaila
 (Semnătură)

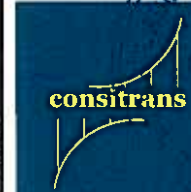Executant 	Denumirea lucrării: "AUTOSTRADA ORASTIE - SIBIU"	PLAN DE AMPLASAMENT	Data: 2011	Scara: 1 : 5000
		Avizat și recepționat, ANCP		Nr. planșa: 26

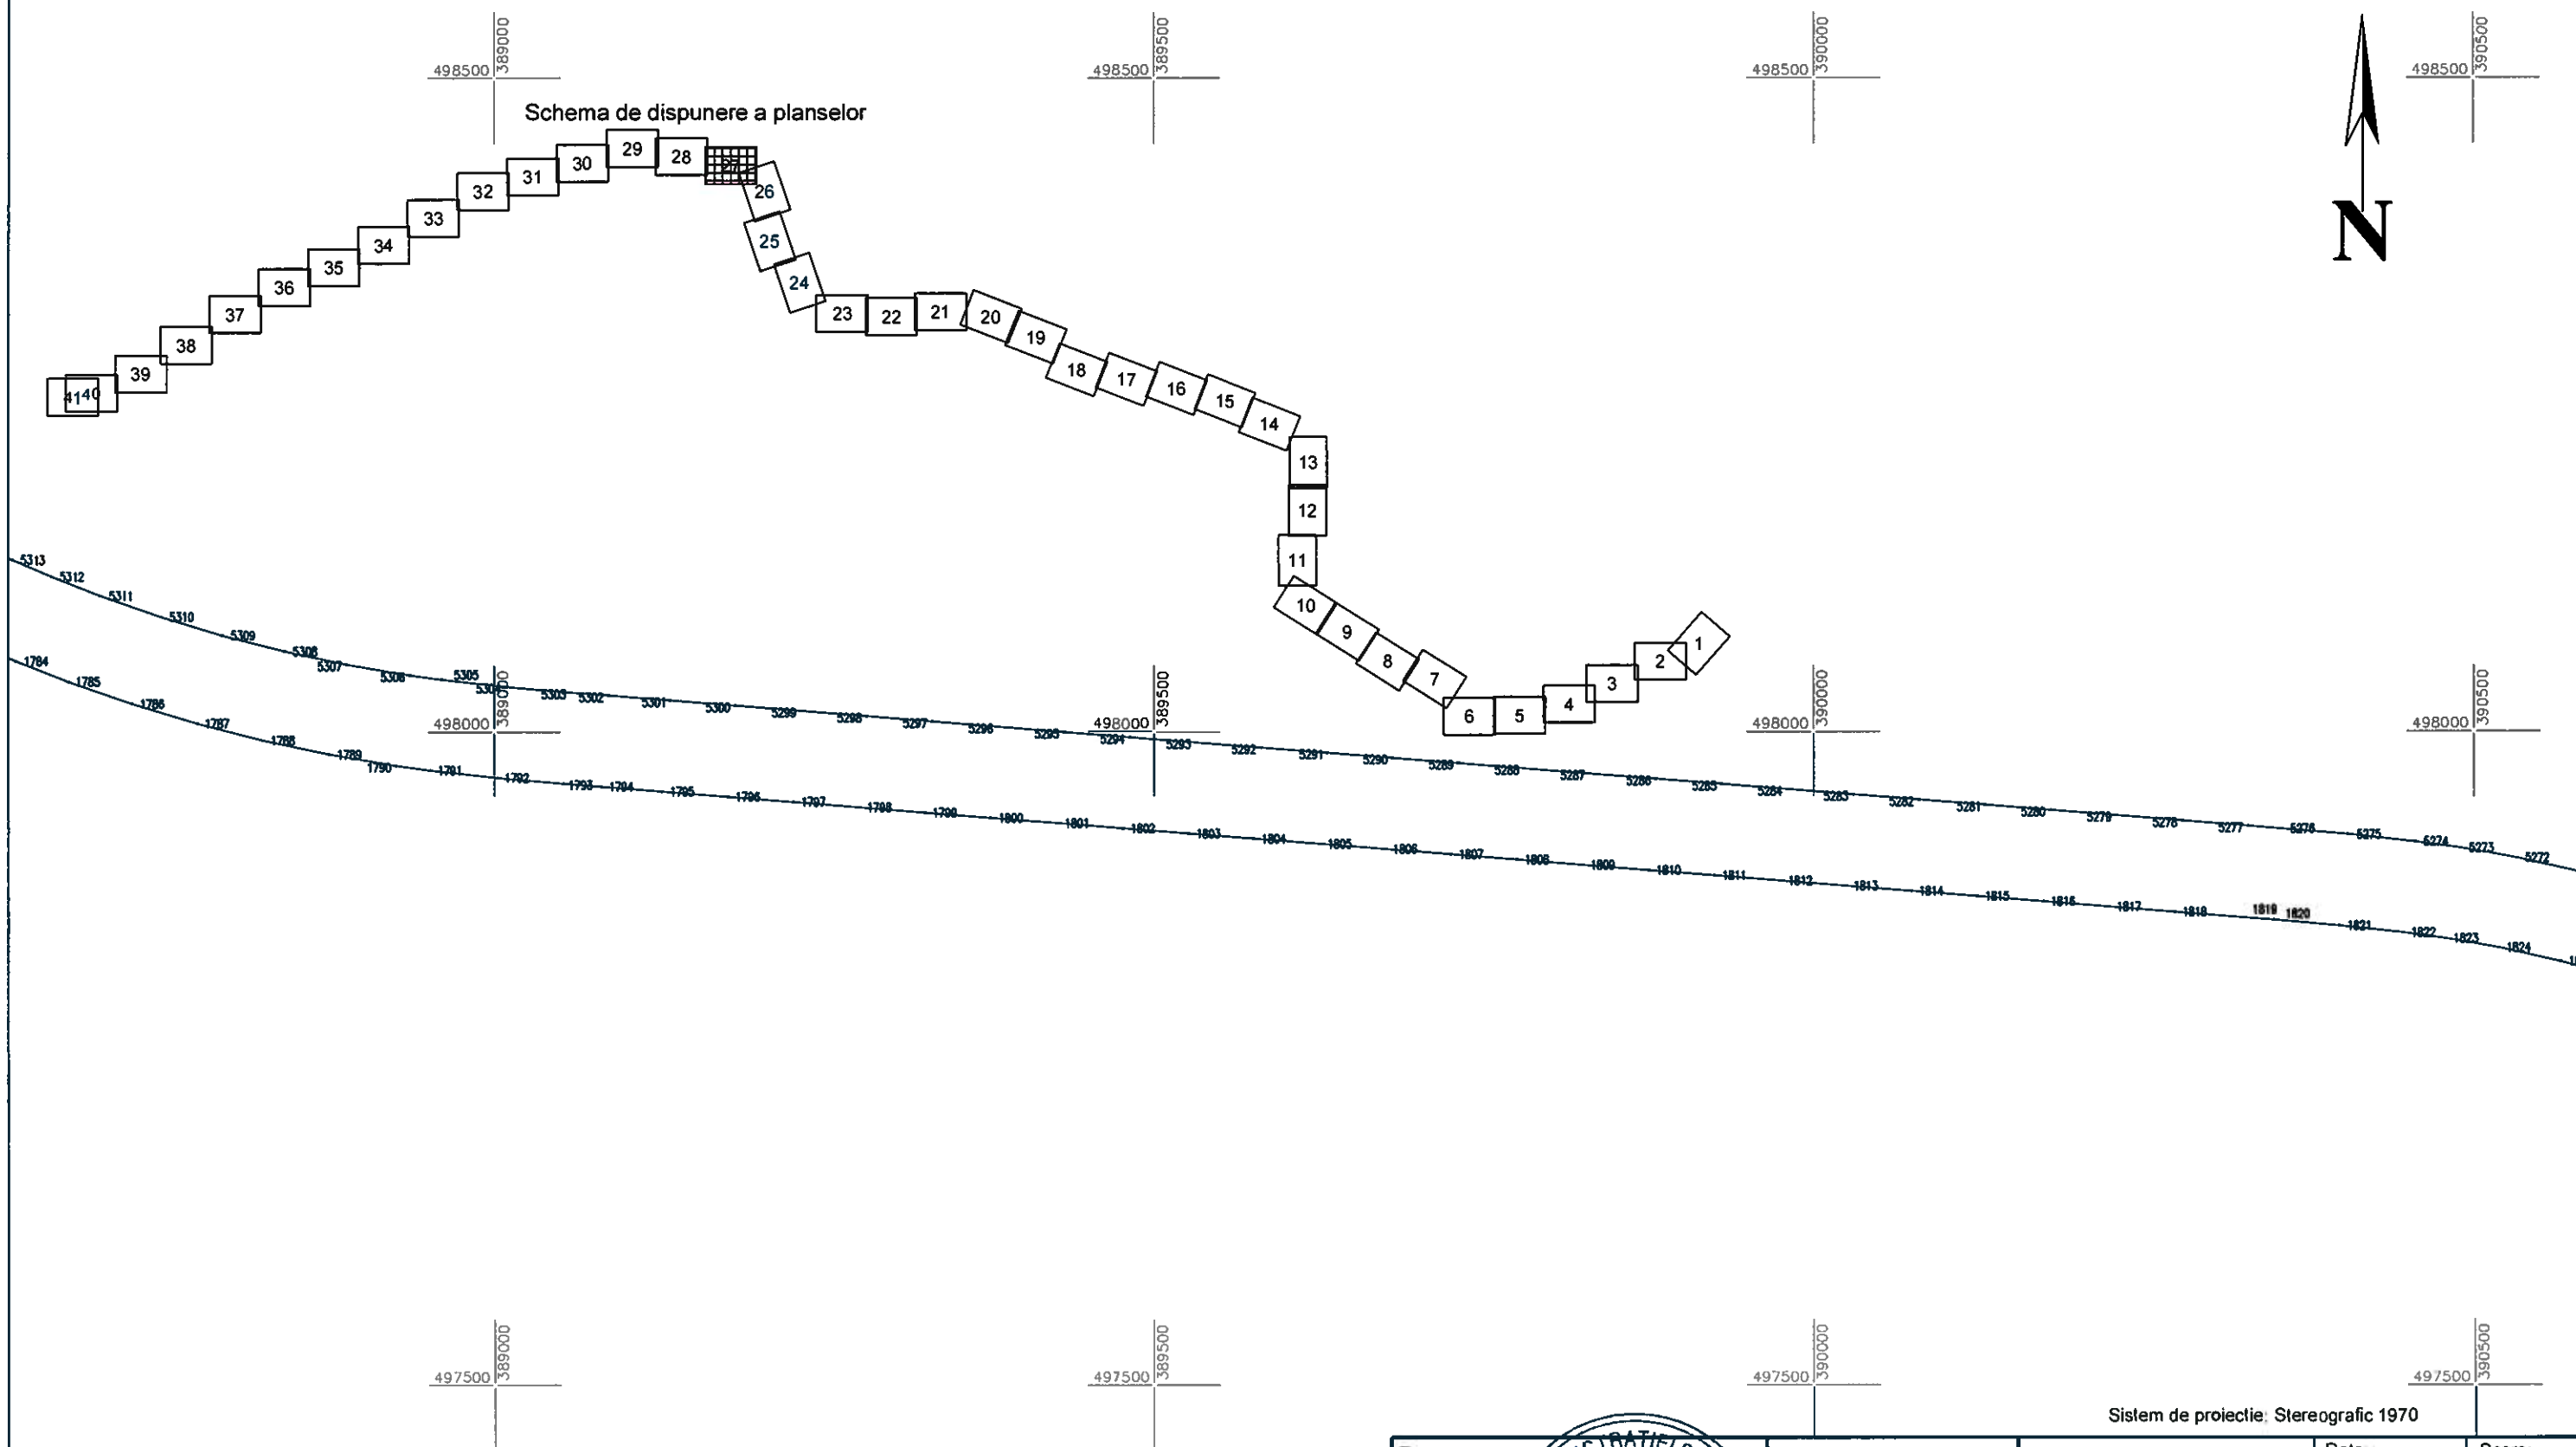


Agenția Națională de Cadastru și Publicitate Imobiliară
 23.06.2011
 (Nr. de înregistrare/Dela)
 Recepționat,
 Conforu P.V. nr 30/2011
 (Prenumele și numele constatorului)
 Cuceriaș Mihaila
 (Semnătură)



Denumirea lucrării:
 "AUTOSTRADA
 ORASTIE - SIBIU"

Sistem de proiectie: Stereografic 1970			
PLAN DE AMPLASAMENT	Data:	Scara:	
Avizat și recepționat, ANCPI	2011	1 : 5000	
		Nr. planșă: 27	

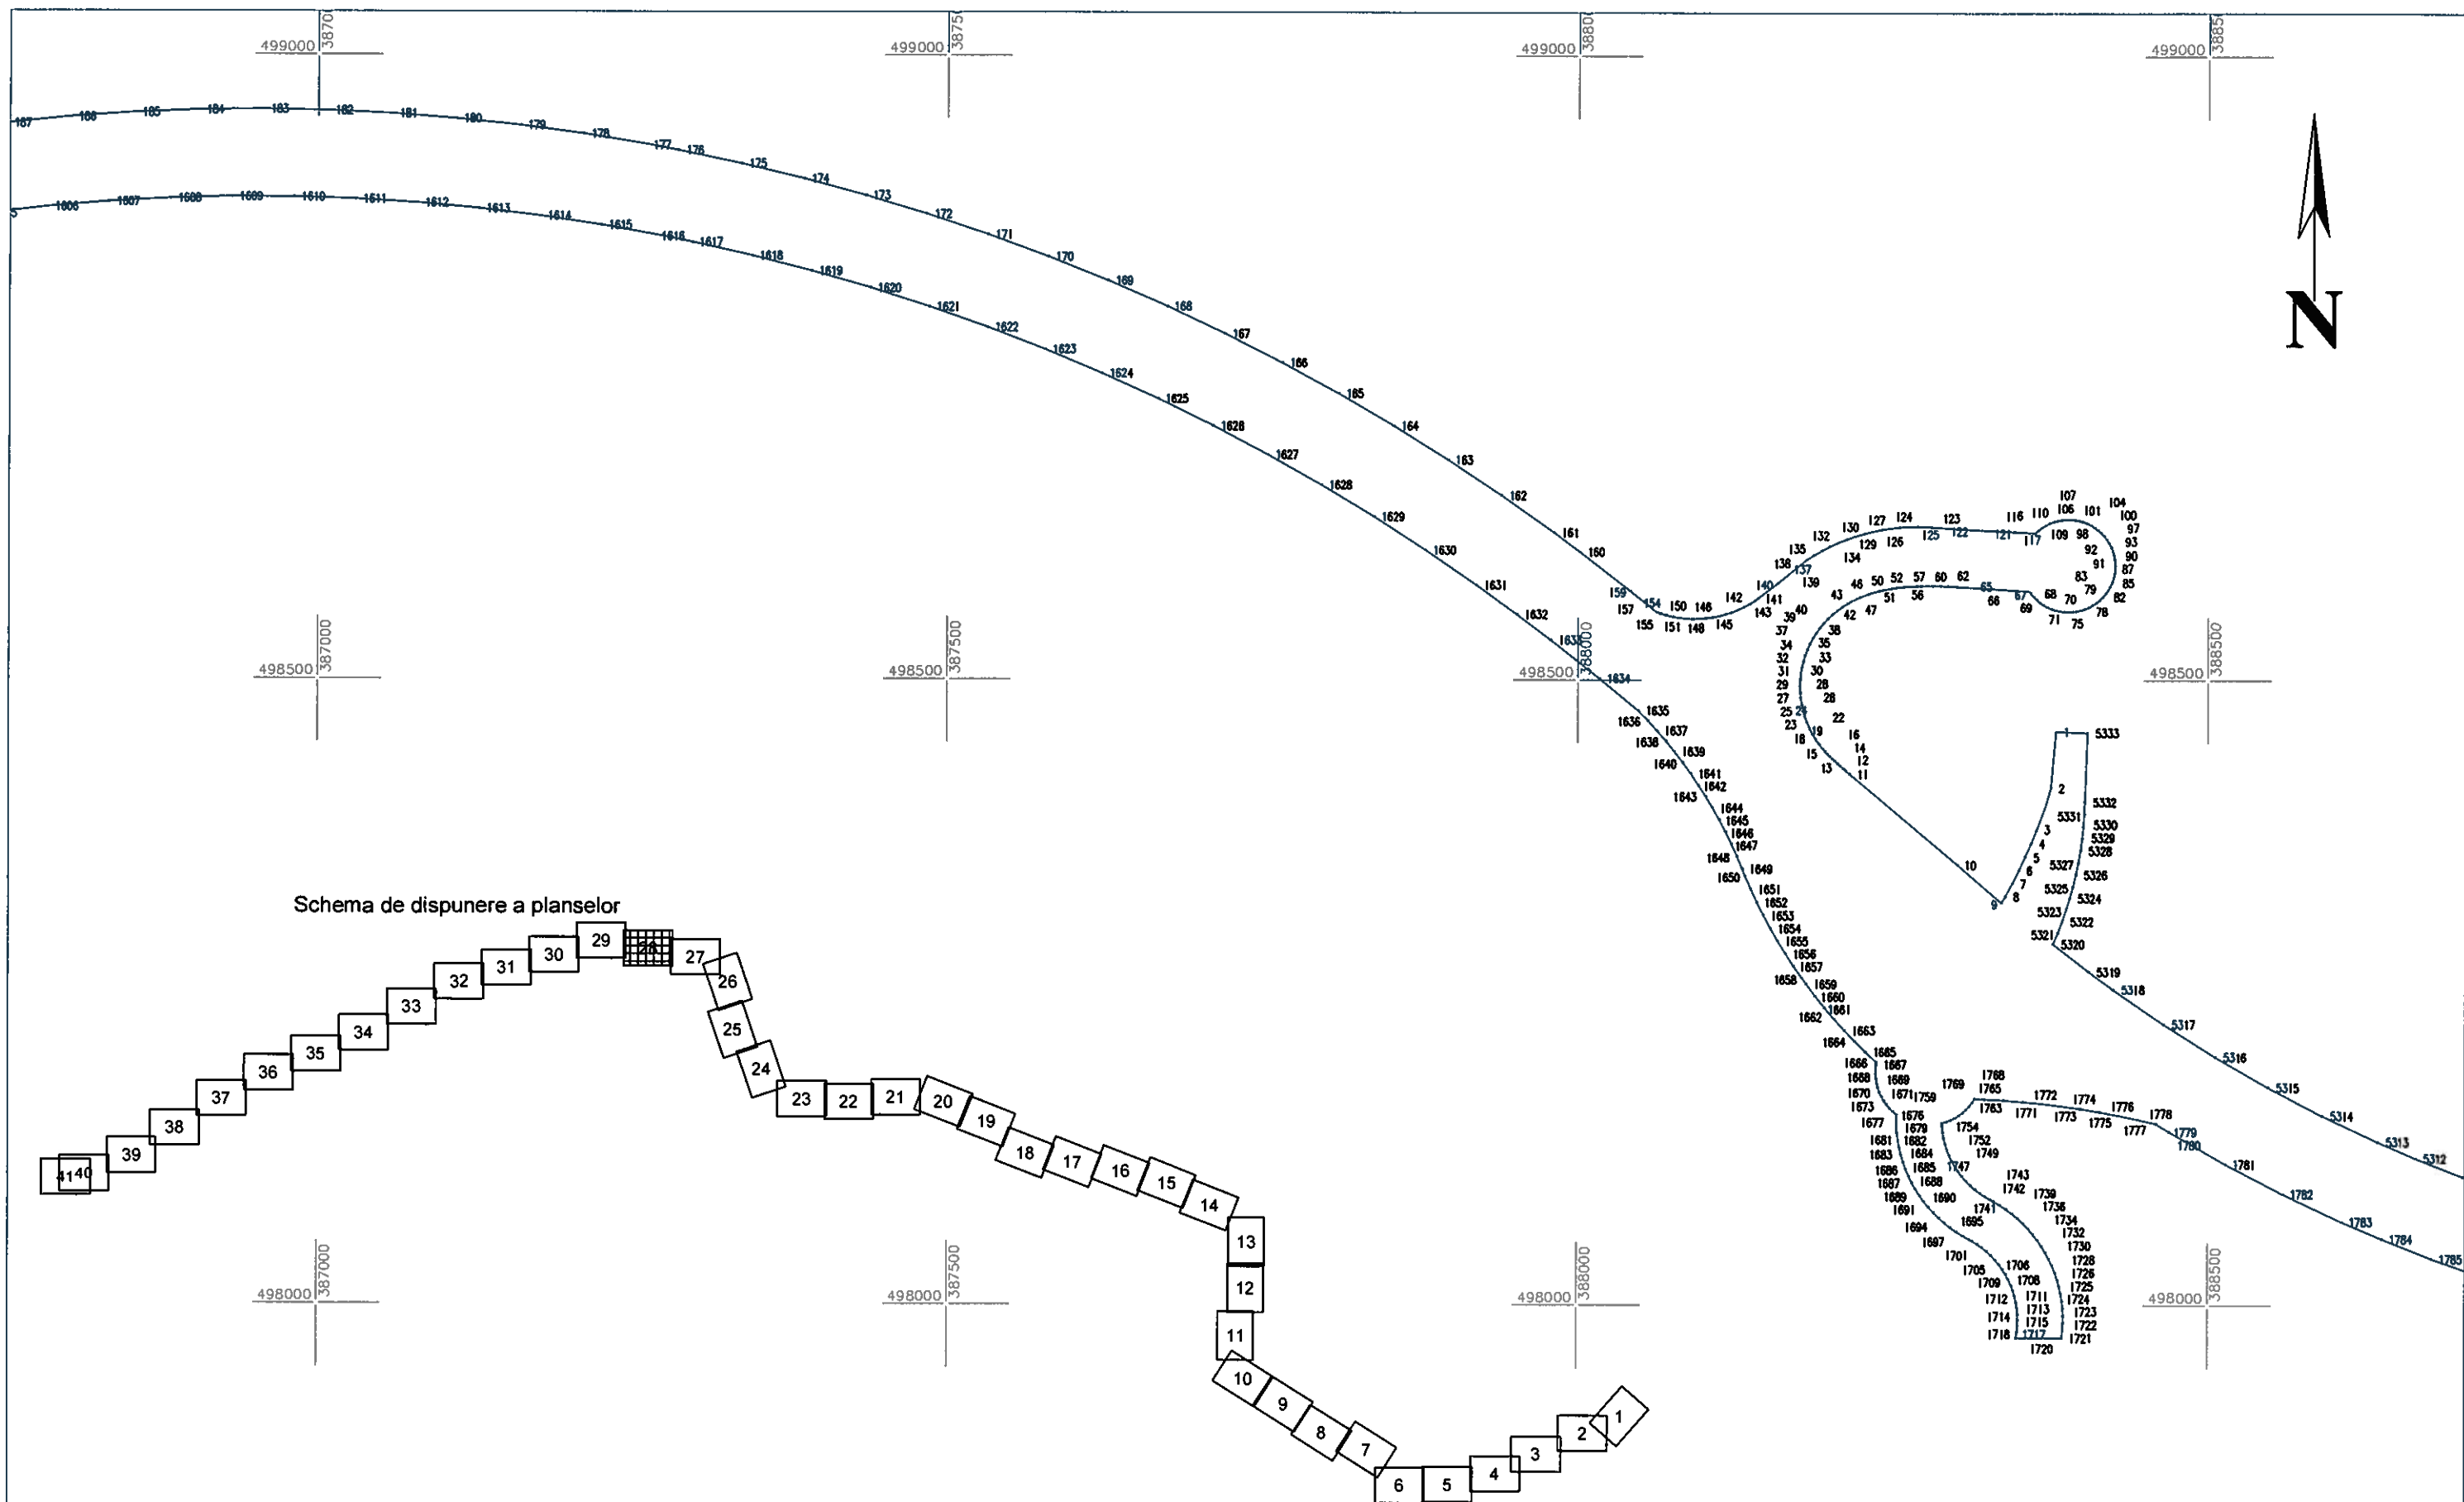

Schema de dispunere a planselor

Sistem de proiectie: Stereografic 1970









Agentie Nationala de Cadastru si Publicitate Imobiliara
 23.06.2011
 (Nr. de Inregistrare/Oale)
 Receptionat
 conform P.V. nr 30/2011
 Preluarea si numele consilierului
 Cucuieru Mihaila
 (Semnatura)

Executanti
 S.C. CONSITRANS S.R.L.
 (Stampa si semnatura)
 Consilier
 S.C.P.I.

Denumirea lucrarii
 "AUTOSTRADA
 ORASTIE - SIBIU"

PLAN DE AMPLASAMENT	Data:	Scara:
	2011	1 : 5000
Avizat si receptionat, ANCP		Nr. plansa: 28

Schema de dispunere a planselor

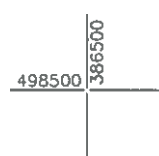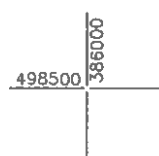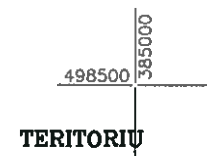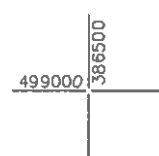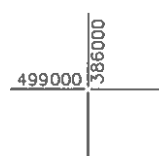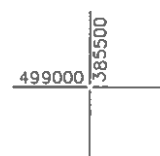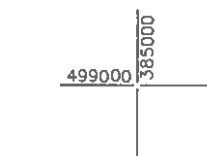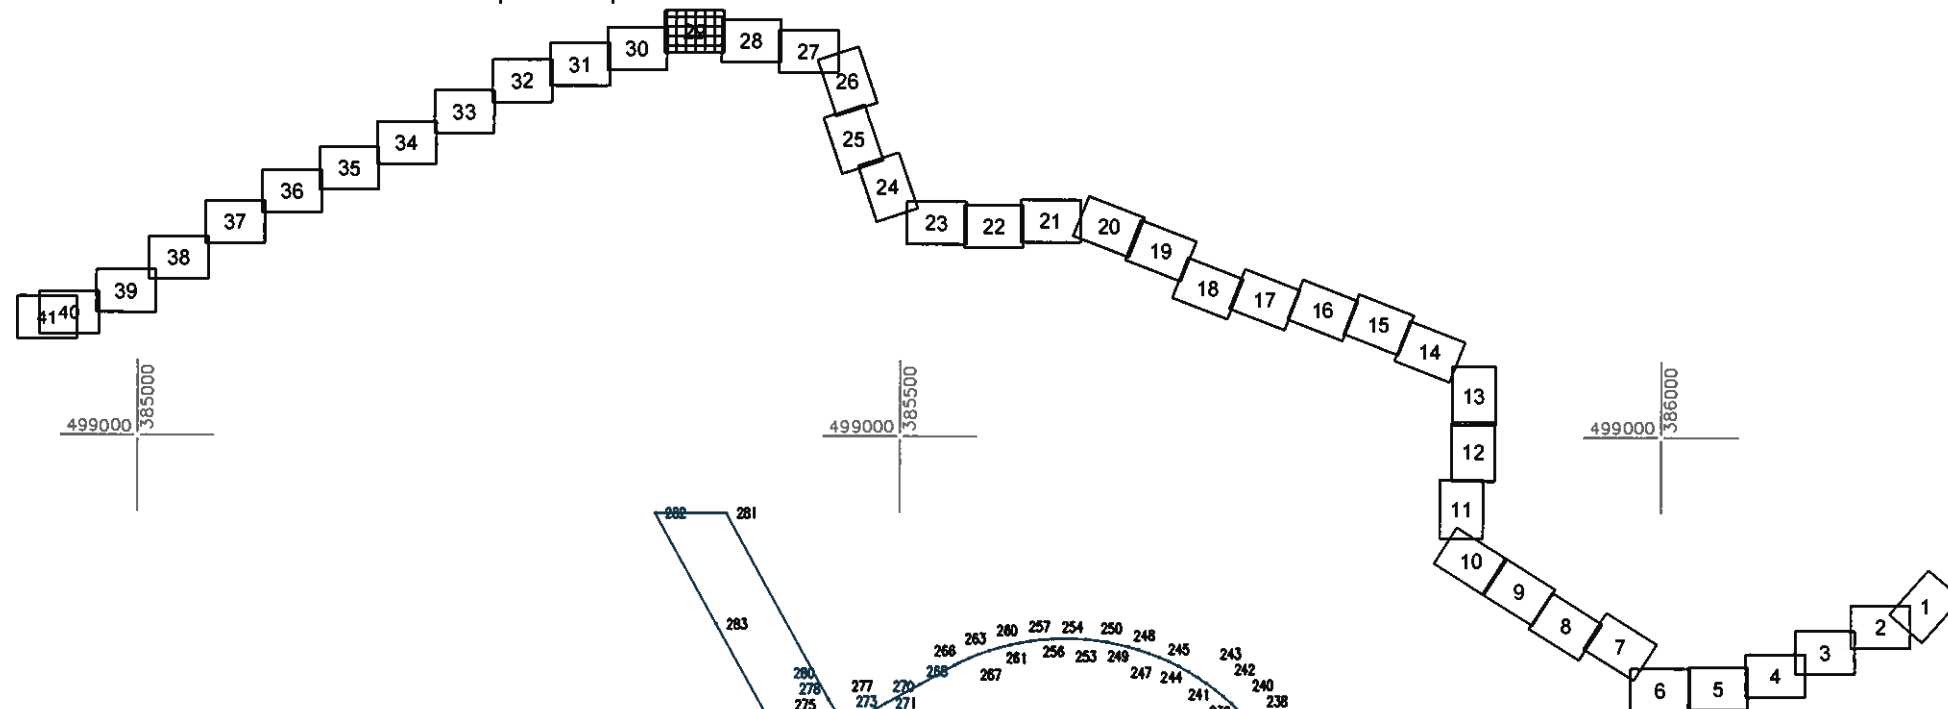


TERITORIU
ADMINISTRATIV
VINTU DE JOS

TERITORIU
ADMINISTRATIV
SEBES

Sistem de proiectie: Stereografic 1970

Agente Națională de Cadastru și Publicitate
Imobiliară
23.06.2011
(Nr. de înregistrare/Data)
Recepționat,
conform P.V. nr. 30/2011
(Prenumele și numele consilierului)
Cucenian Mihaila
(Semnătura)

Executant

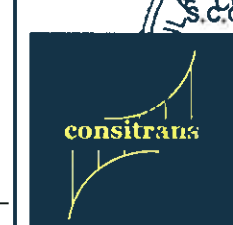

Denumirea lucrării:
"AUTOSTRADA
ORASTIE - SIBIU"

PLAN DE AMPLASAMENT


Avizat și recepționat,
ANCP

Data:
2011

Scara:
1 : 5000

Nr. plansa:
29

Schema de dispunere a planselor

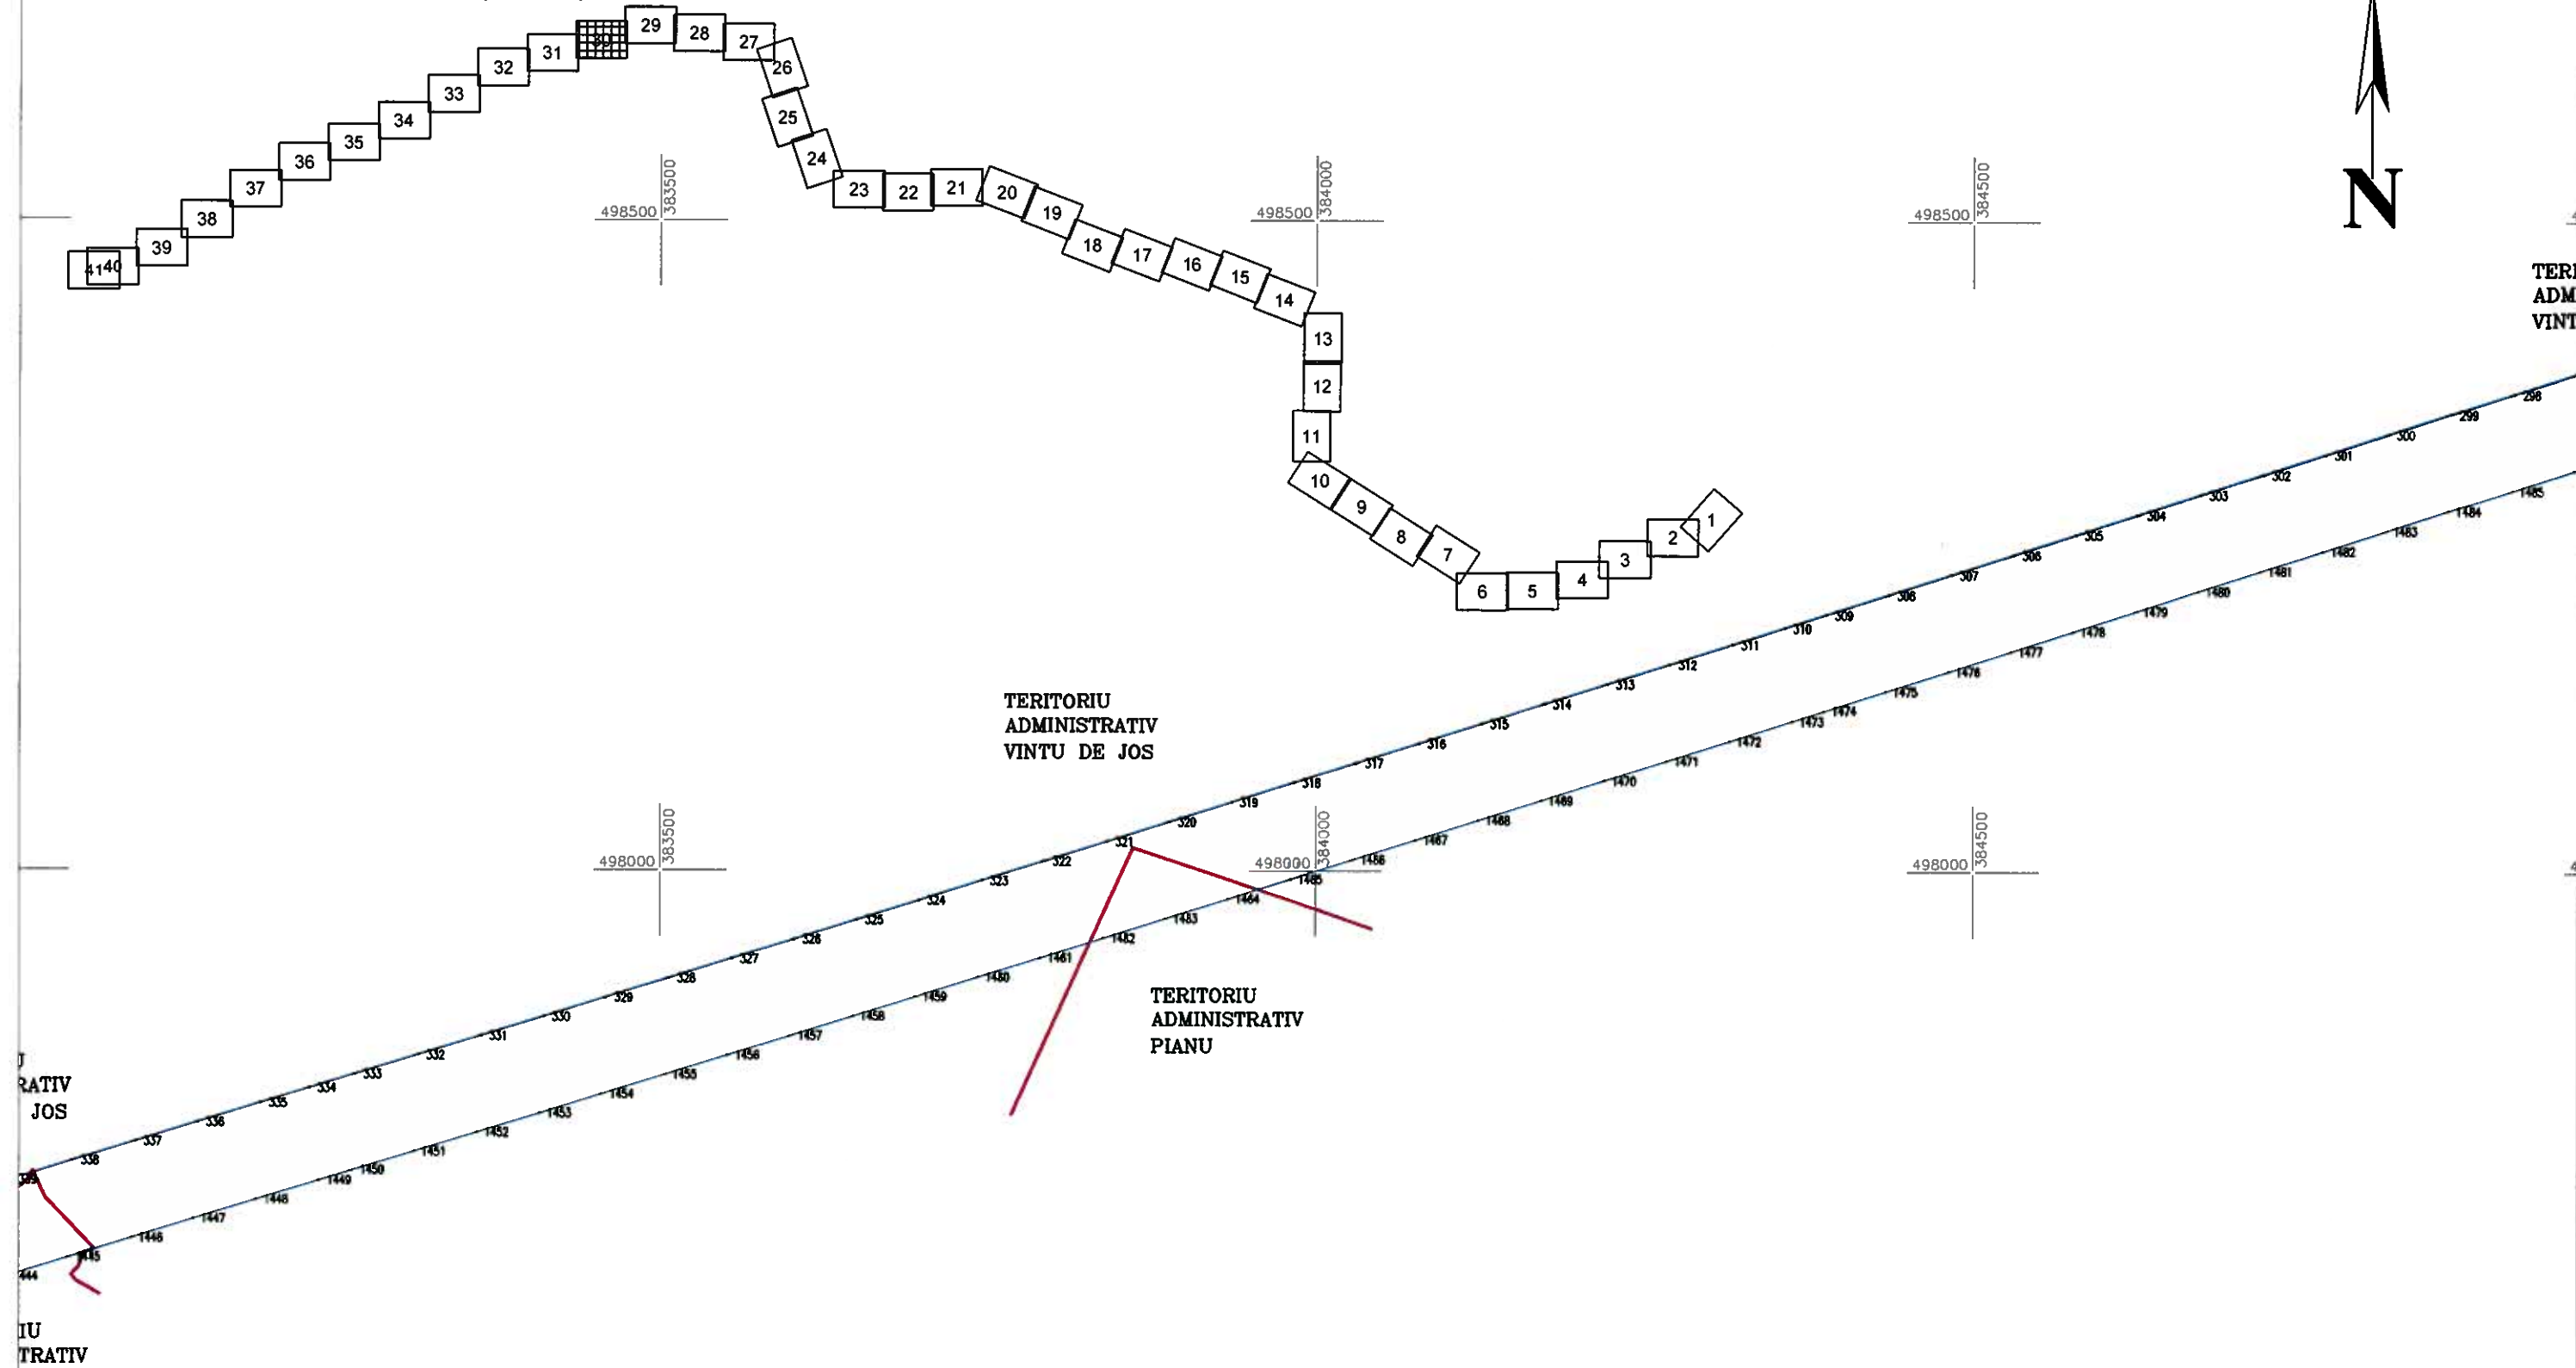

Sistem de proiectie: Stereografic 1970


Agenția Națională de Cadastru și Publicitate Imobiliară
 23.06.2011
 (Nr. de înregistrare/Data)
 Recepționat,
 conform P.V. nr. 30/2011
 (Prenumele și numele consilierului)
 Cucerian Mihaila
 (Semnătură)

Executant
 CONSITRANS S.R.L.
 DE
 AUTORIZARE
 Sola B.Nr. 131
 Clasa
 2
 * A.N.C.P.I. *

Denumirea lucrării:
 "AUTOSTRADA
 ORASTIE - SIBIU"


PLAN DE AMPLASAMENT	Data:	Scara:
	2011	1 : 5000
Avizat și recepționat, ANCP		Nr. planșă: 30

Schema de dispunere a planelor

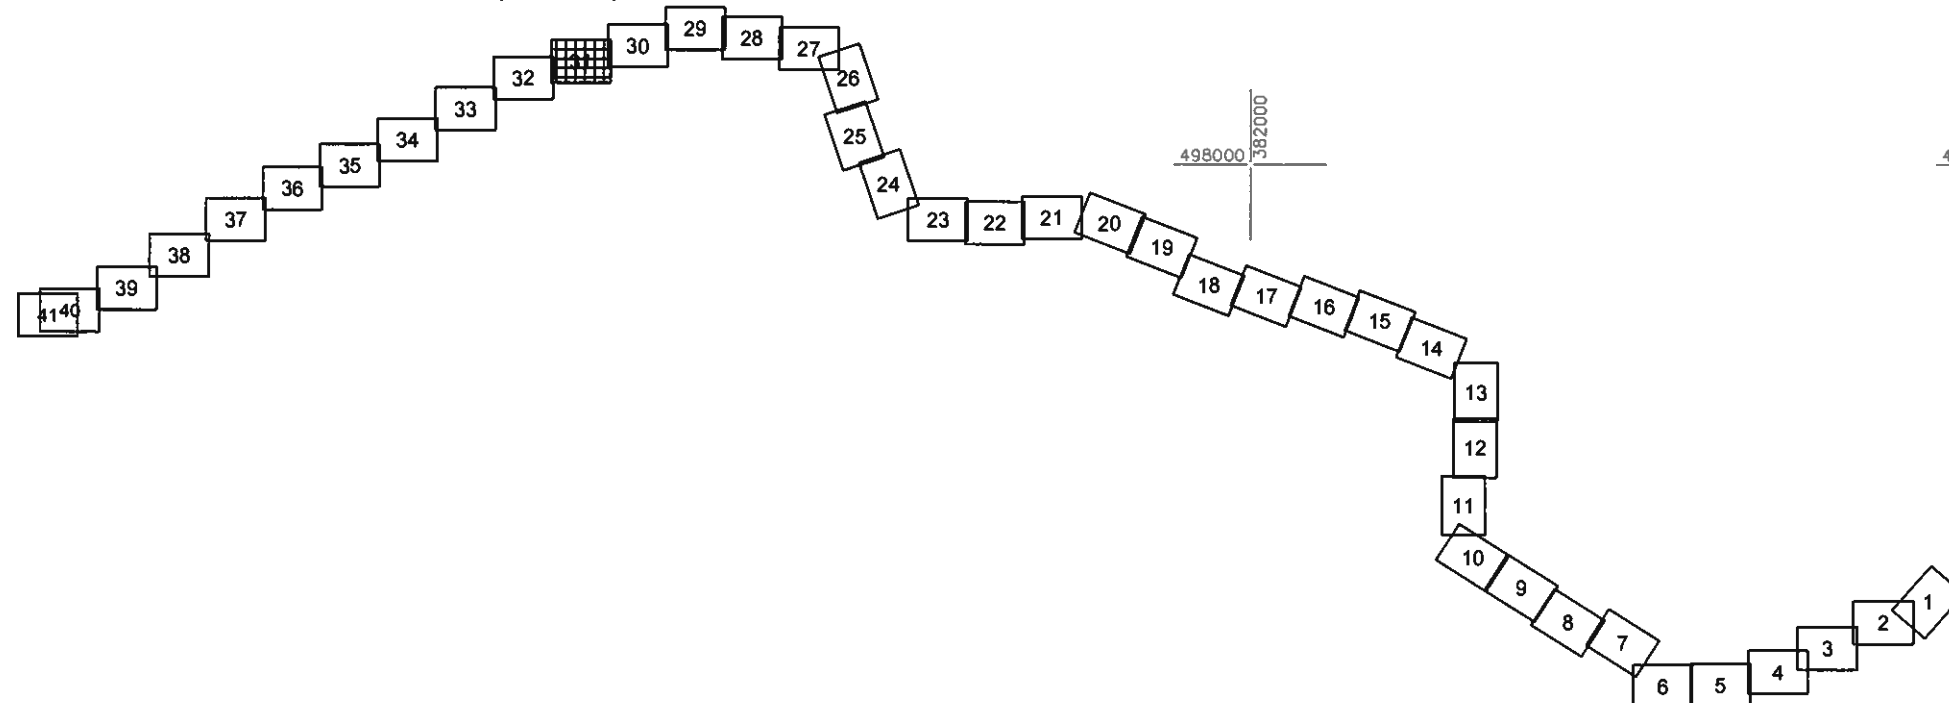

TERITORIU
ADMINISTRATIV
VINTU DE JOS

TERITORIU
ADMINISTRATIV
PIANU

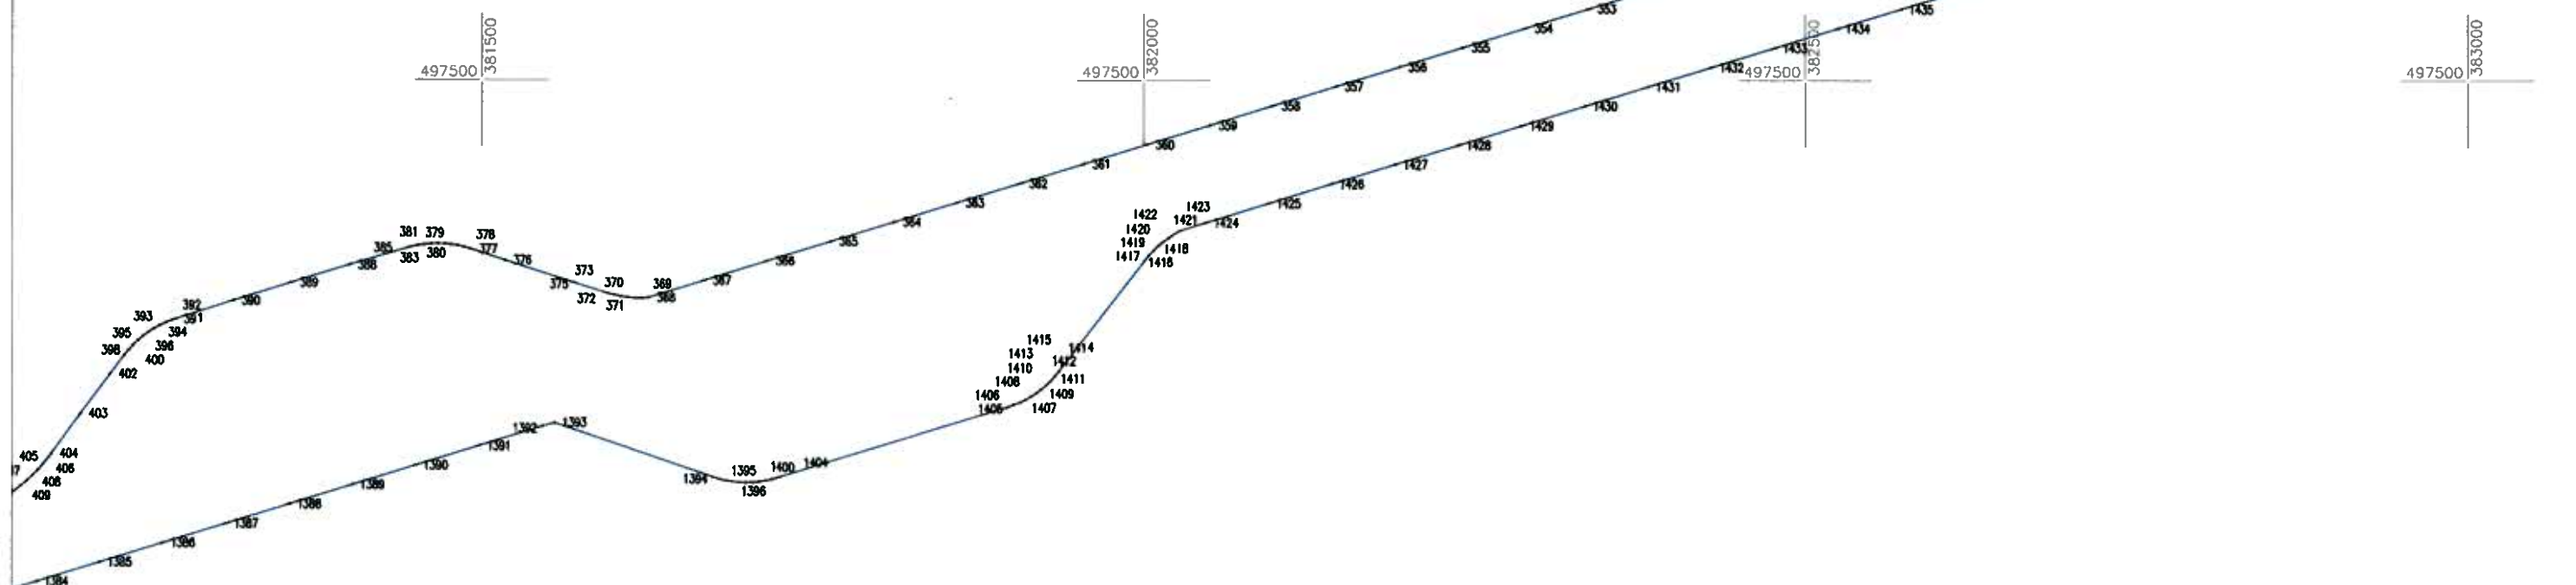

Sistem de proiectie: Stereografic 1970



Agencia Regionala de Cadastru și Publicitate
Imobiliară
23.06.2011
(Nr. de înregistrare/Data)
Receptionat,
conform P.V. nr. 30/2011
(Prenumele și numele conșilierului)
Cucuriciu Mihaila
(Semnatura)

Executant
C.C. CONSTRANS S.R.L.
DE
ORIZARE
a.B.M. 781
clasă
semnatura
e stampă
CONSTRANS
A.N.C.P.I. *

Denumirea lucrării:
"AUTOSTRADA
ORASTIE - SIBIU"

PLAN DE AMPLASAMENT	Data: 2011	Scara: 1 : 5000
Avizat și receptionat, ANCPI		
Nr. planșă: 31		

Schema de dispunere a planselor

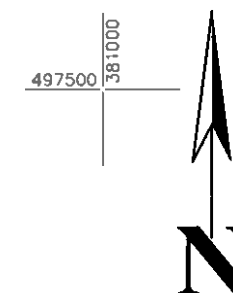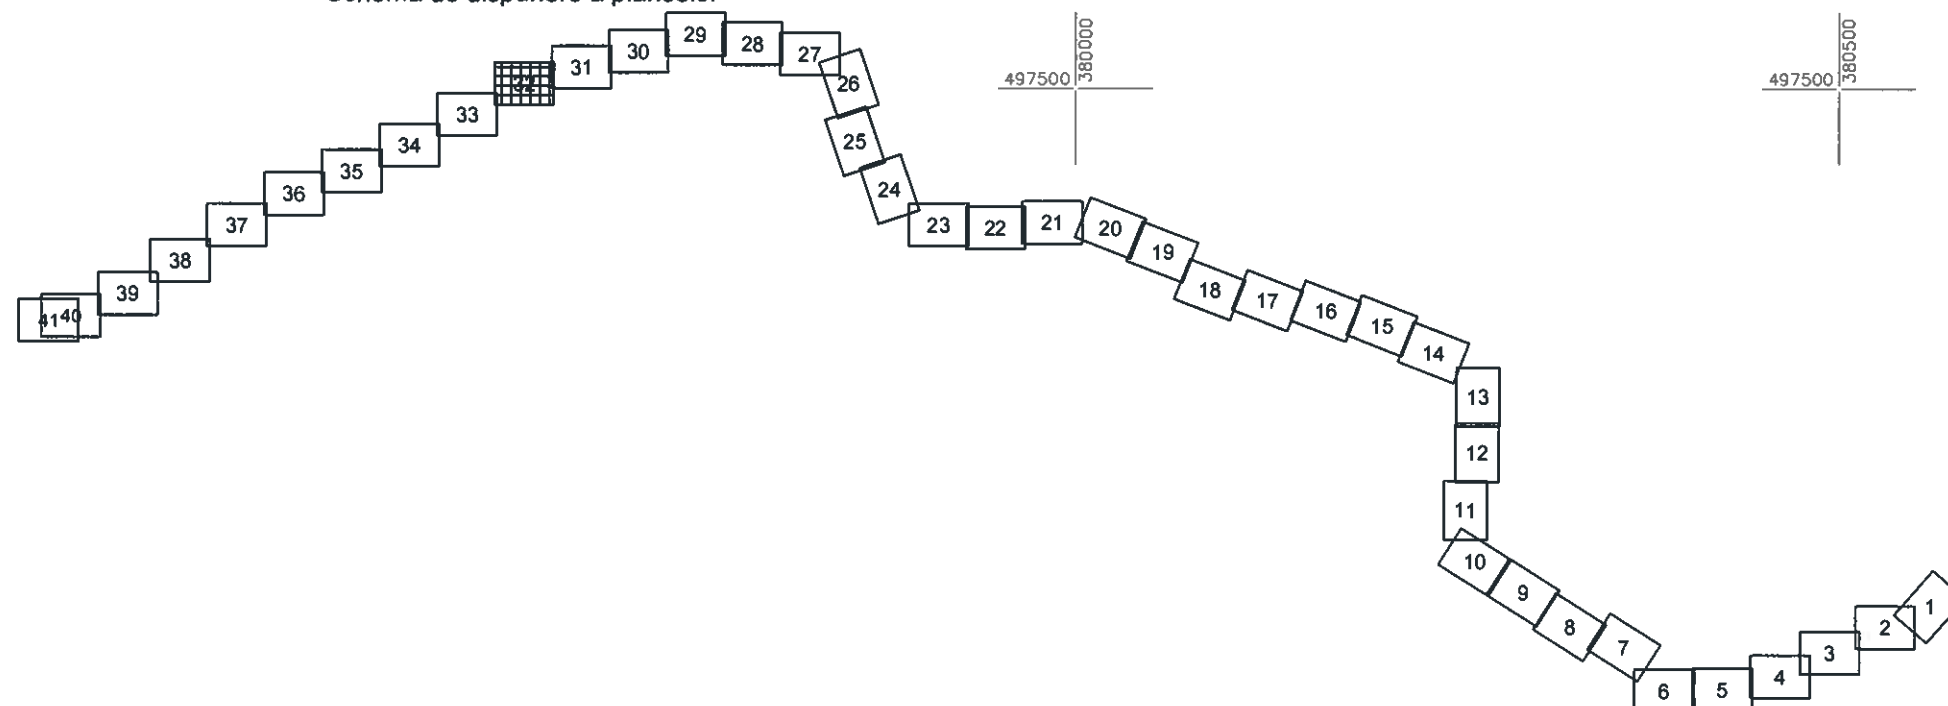

497000 379500

497000 380000

497000 380500

497000 381000

RIU
STRATIV

496500 380000


Sistem de proiectie: Stereografic 1970

Agencia Națională de Cadastru și Publicitate Imobiliară
23.06.2011
(Nr. de înregistrare/Data)
Recepționat,
conform P.V. nr. 30/2011
(Prenumele și numele consilierului)
Cucericiu Michael
(Semnătura)



Executant	Denumirea lucrării: "AUTOSTRADA ORASTIE - SIBIU"	PLAN DE AMPLASAMENT	Data: 2011	Scara: 1 : 5000
		Avizat și recepționat, ANCP		Nr. planșă: 32

Schema de dispunere a planelor

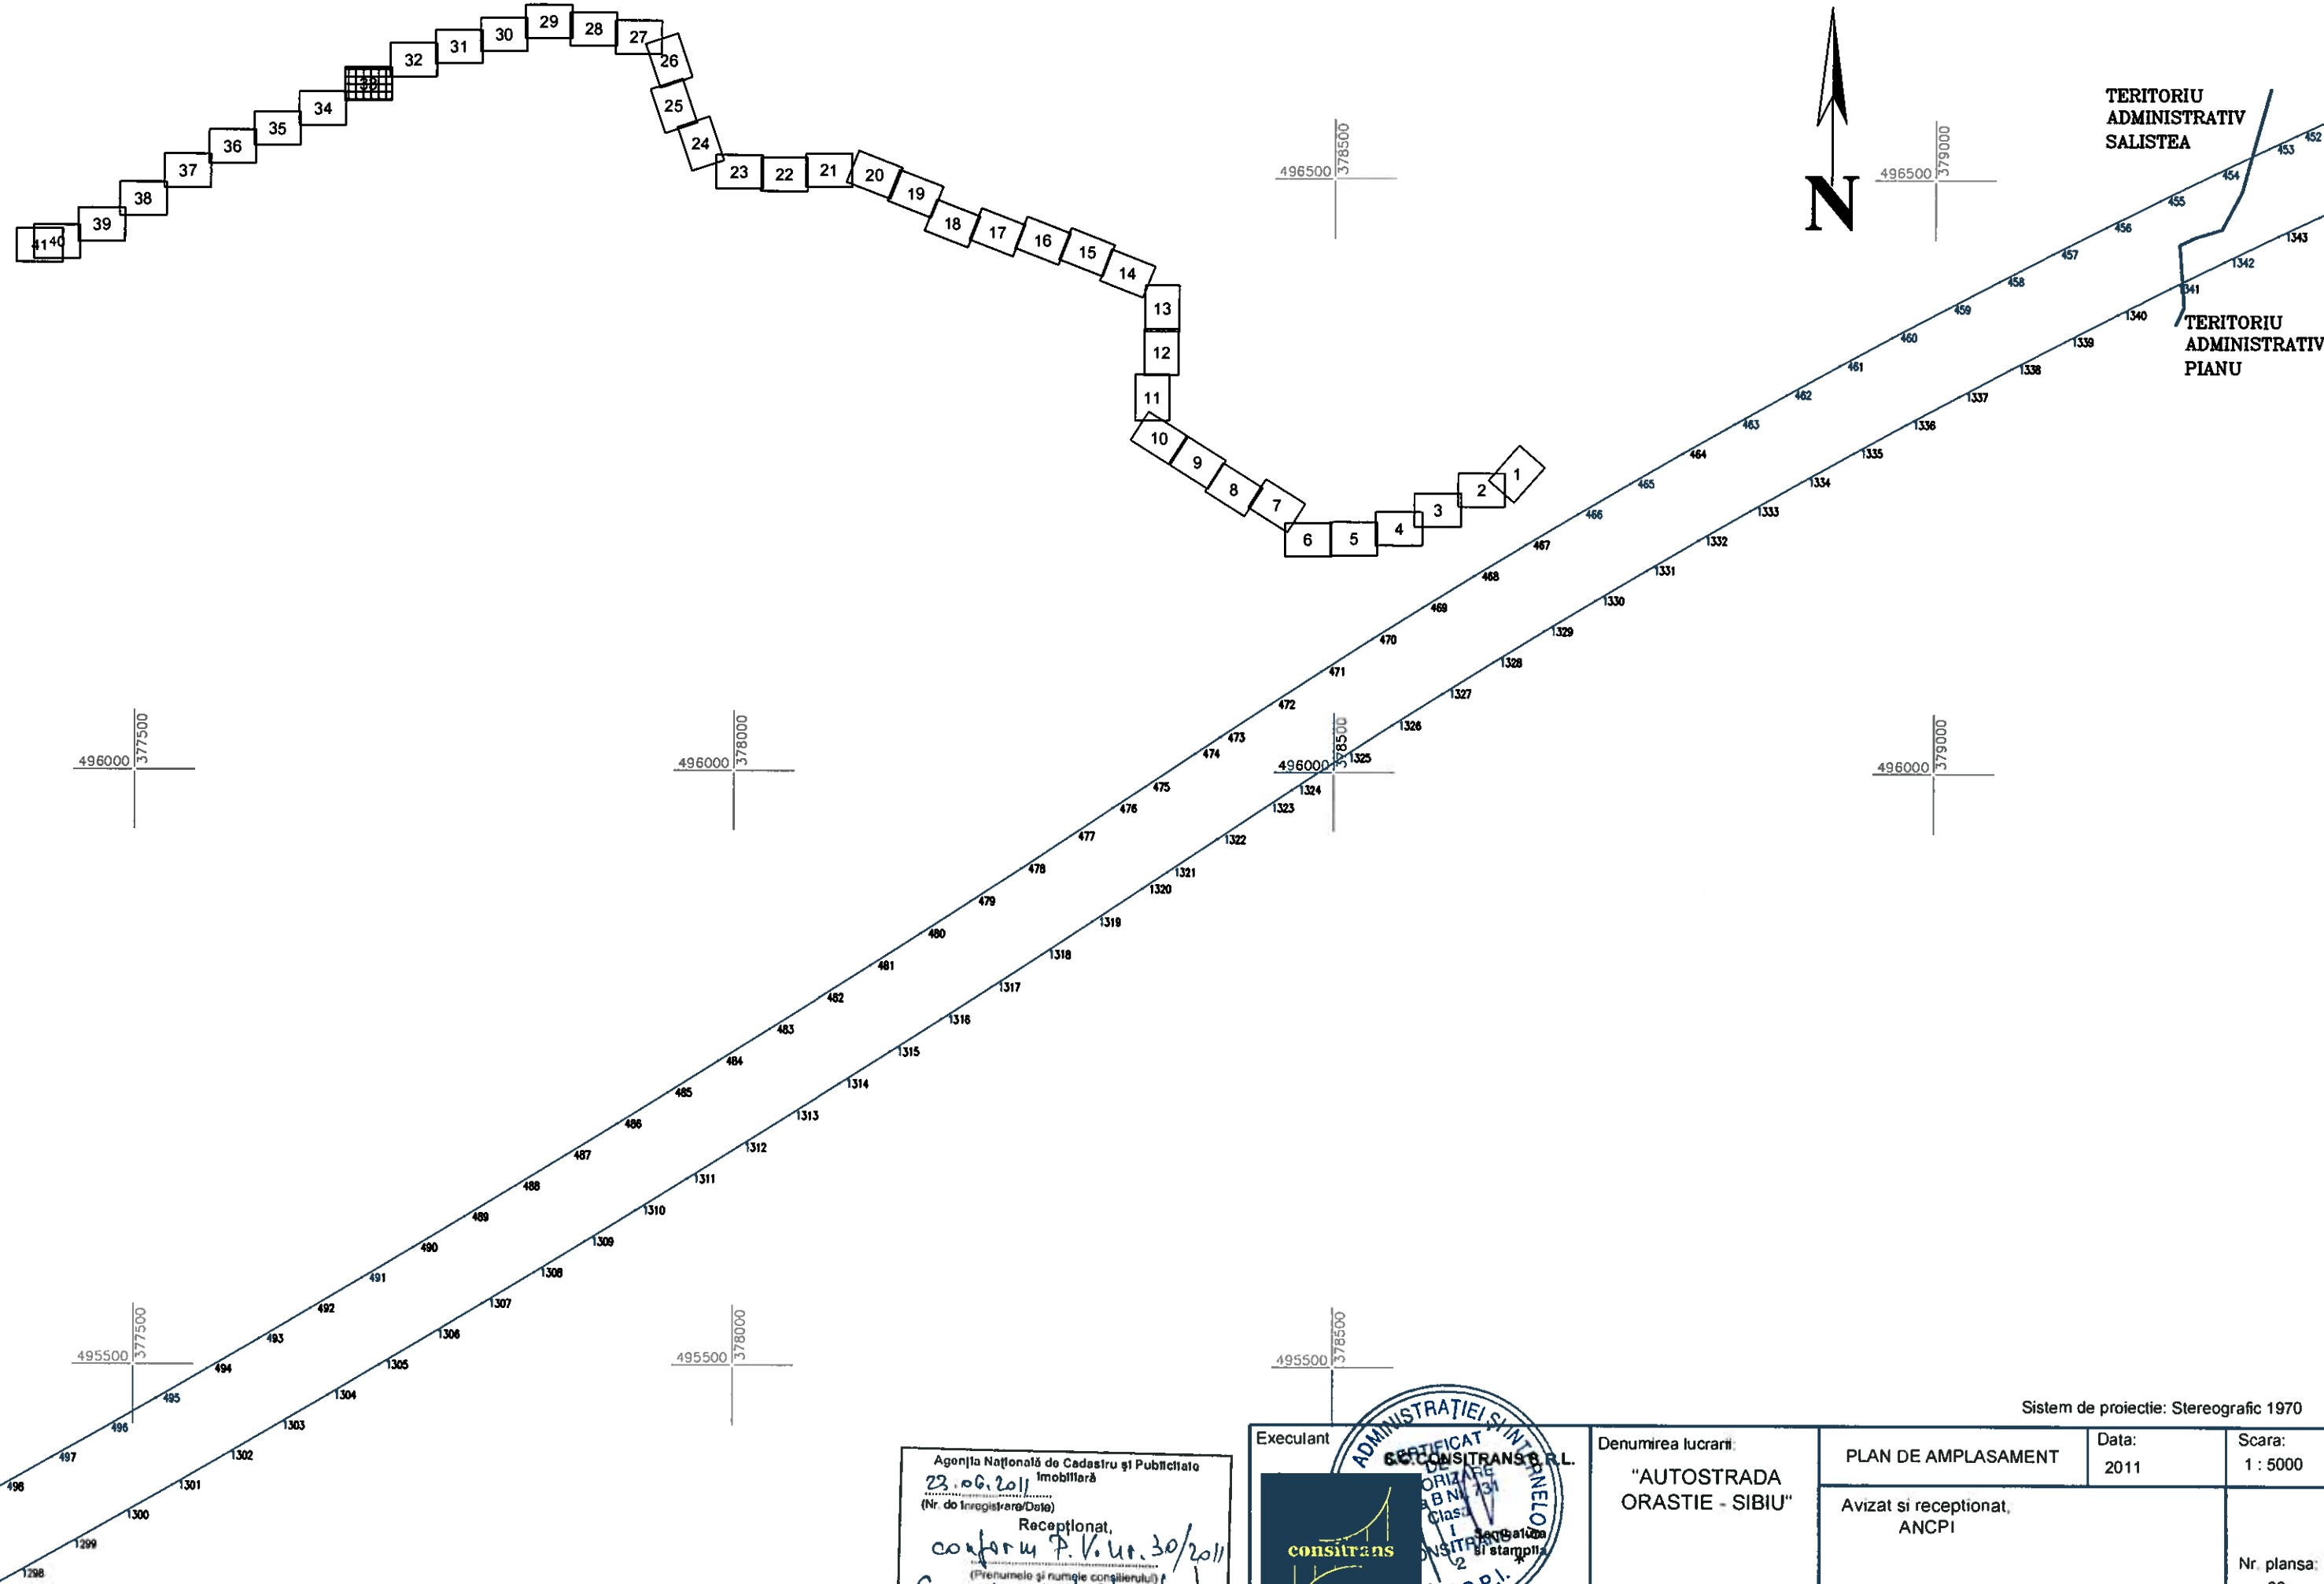


Sistem de proiectie: Stereografic 1970

Agenția Națională de Cadastru și Publicitate Imobiliară
 23.06.2011
 (Nr. de înregistrare/Data)
 Recepționat,
 conform P.V. nr. 30/2011
 (Prenumele și numele consilierului)
 Cucerianu Mihaela
 (Semnătura)



Executant	Denumirea lucrării	PLAN DE AMPLASAMENT	Data:	Scara:
CONSITRANS R.L.	"AUTOSTRADA ORASTIE - SIBIU"	Avizat și recepționat, ANCP	2011	1 : 5000
				Nr. planșă: 33

Schema de dispunere a planșelor

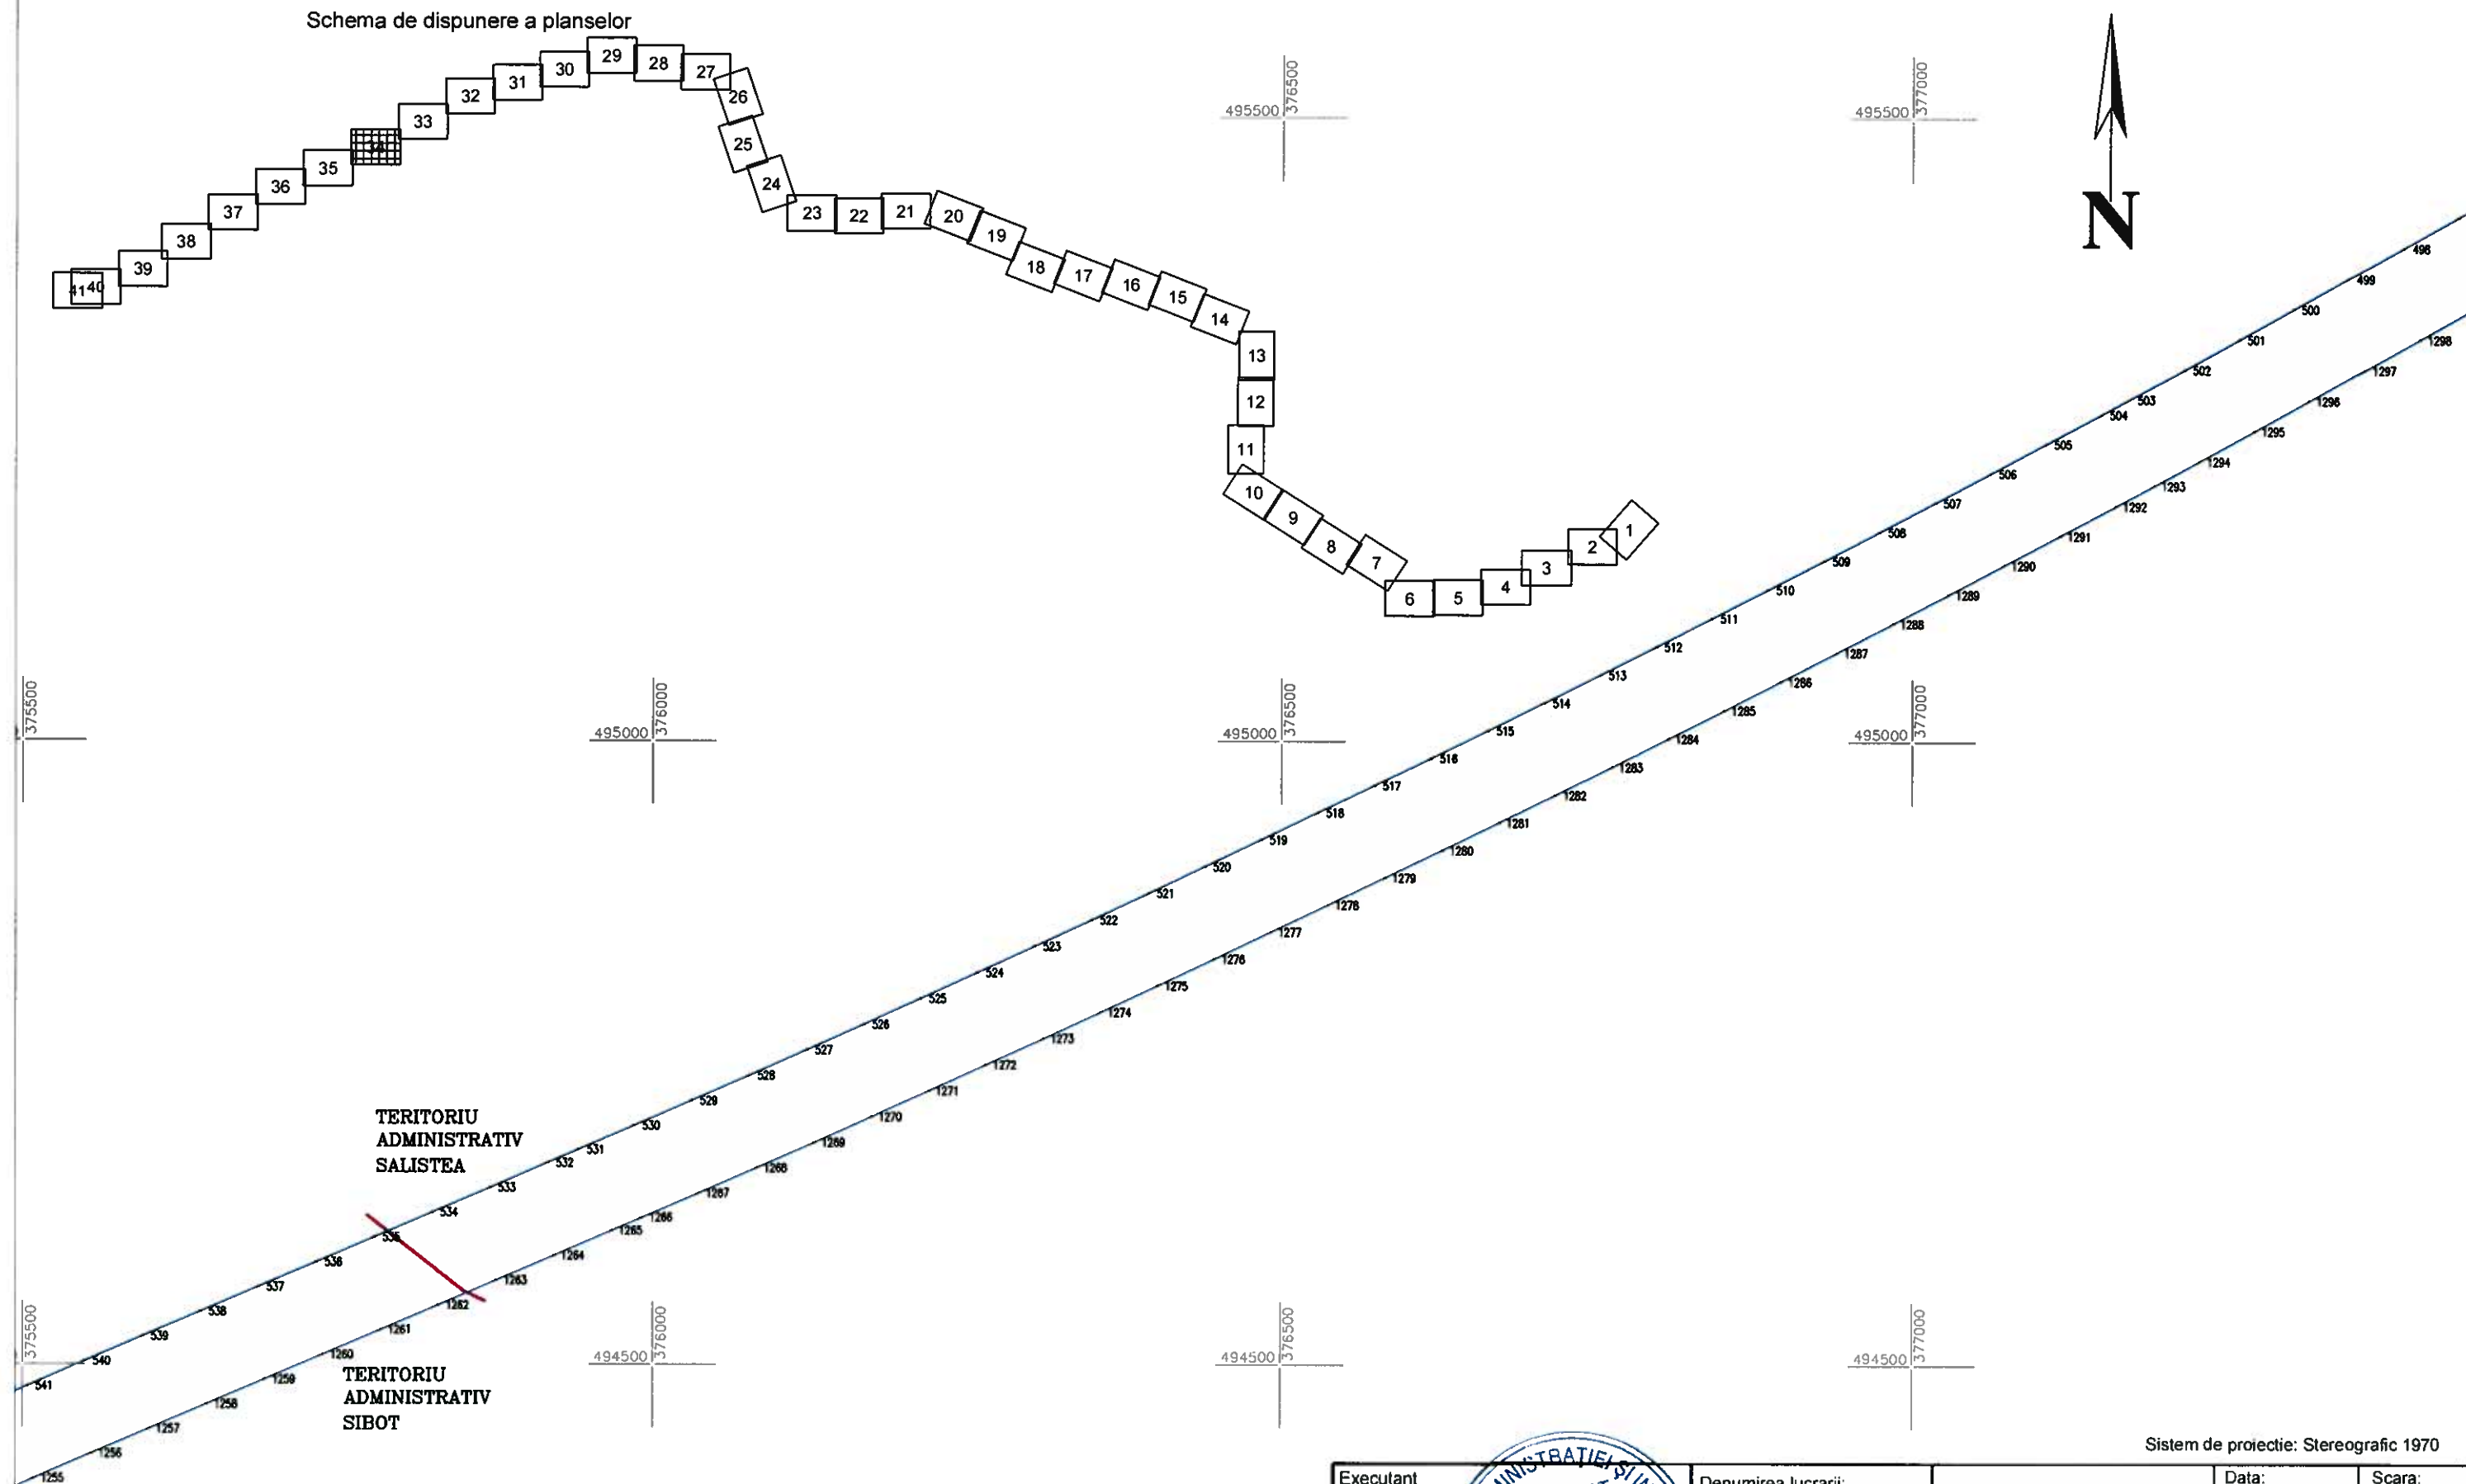

Sistem de proiectie: Stereografic 1970


Agencia Națională de Cadastru și Publicitate
Imobiliară
23.06.2011
(Nr. de înregistrare/Data)
Recepționat,
conform P.V. nr. 30/2011
(Prenumele și numele consilierului)
Cucericiu Mihaela
(Semnatura)

Executant
CONSITRANS S.R.L.
DE
AUTORIZARE
Seria B Nr. 731
Clasa
Semnatura
CONSITRANS
* A.N.C.P.I. *

Denumirea lucrării:
"AUTOSTRADA
ORASTIE - SIBIU"

PLAN DE AMPLASAMENT	Data: 2011	Scara: 1 : 5000
Avizat și recepționat, ANCP		Nr. planșă: 34

Schema de dispunere a planselor

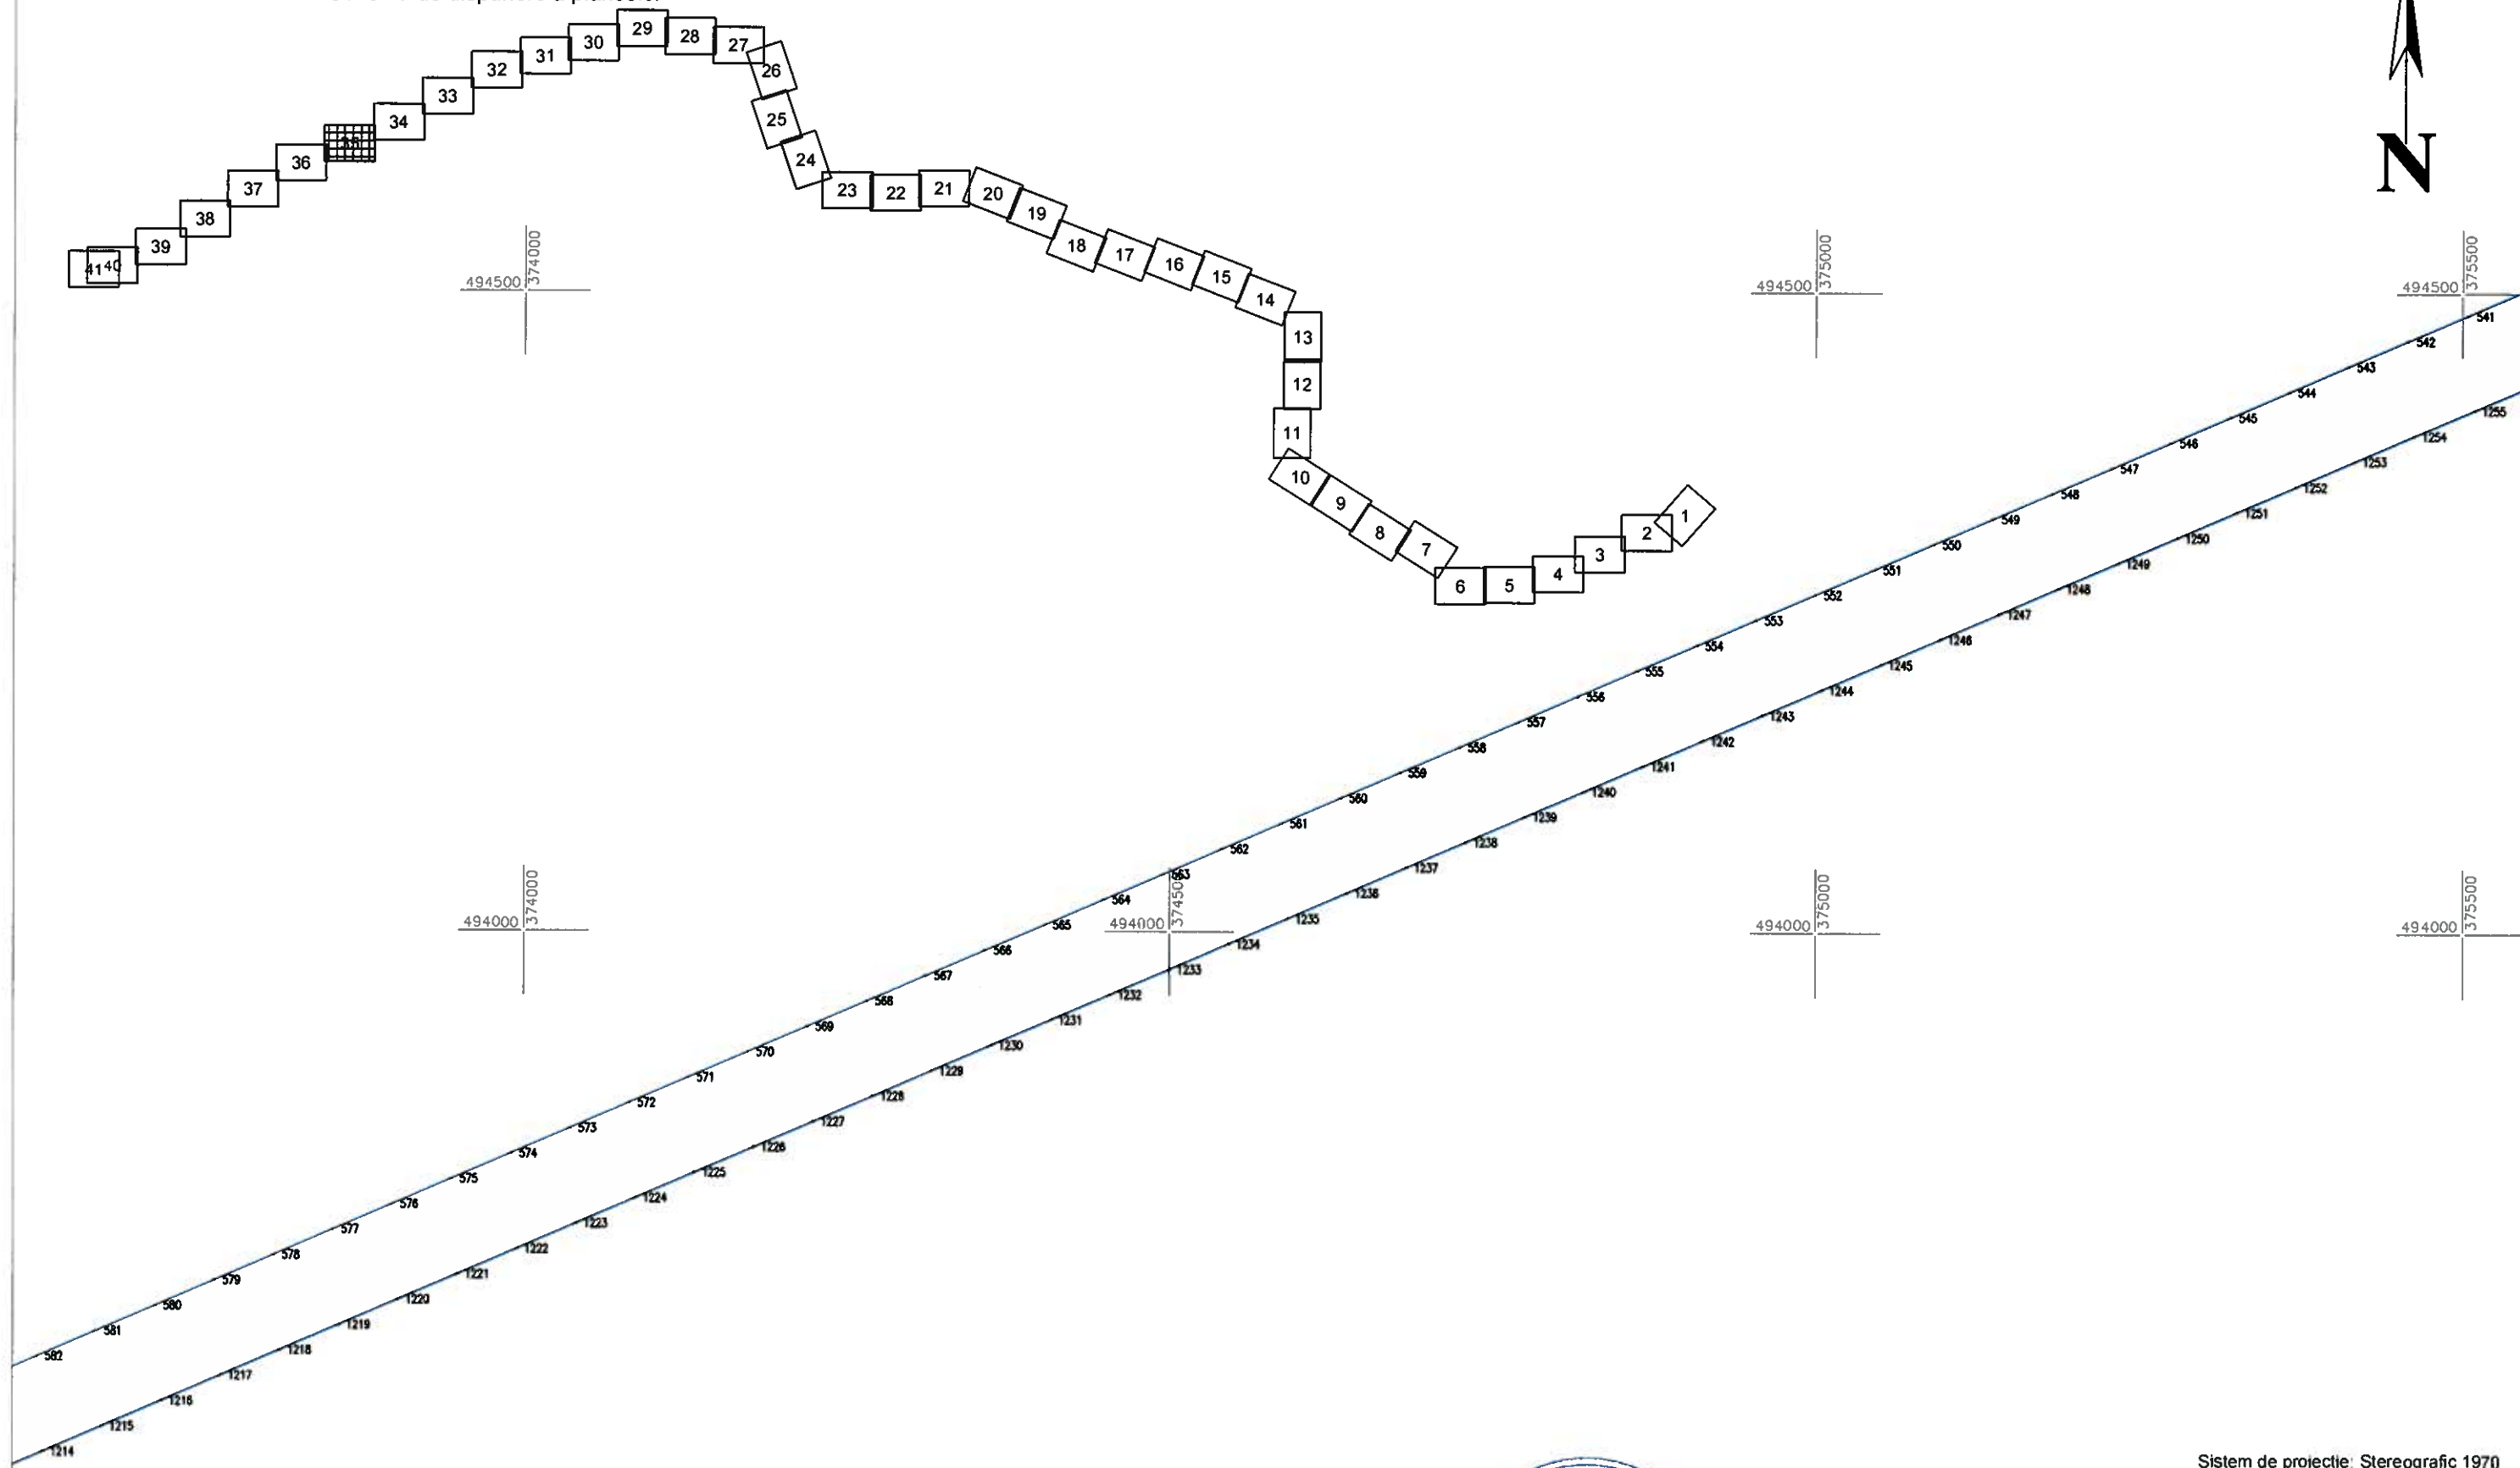

Sistem de proiectie: Stereografic 1970

Agenția Națională de Cadastru și Publicitate
 23.06.2011
 (Nr. de înregistrare/Data)
 Recepționat,
 conform P.V. nr. 39/
 (Prenumele și numele consilierului)
 Cucerian Mihaela
 (Semnătura)



Denumirea lucrării:
 "AUTOSTRADA
 ORASTIE - SIBIU"

PLAN DE AMPLASAMENT



Data:
 2011

Scara:
 1 : 5000

Avizat și recepționat,
 ANCP

Nr. planșă:
 35

Schema de dispunere a planselor

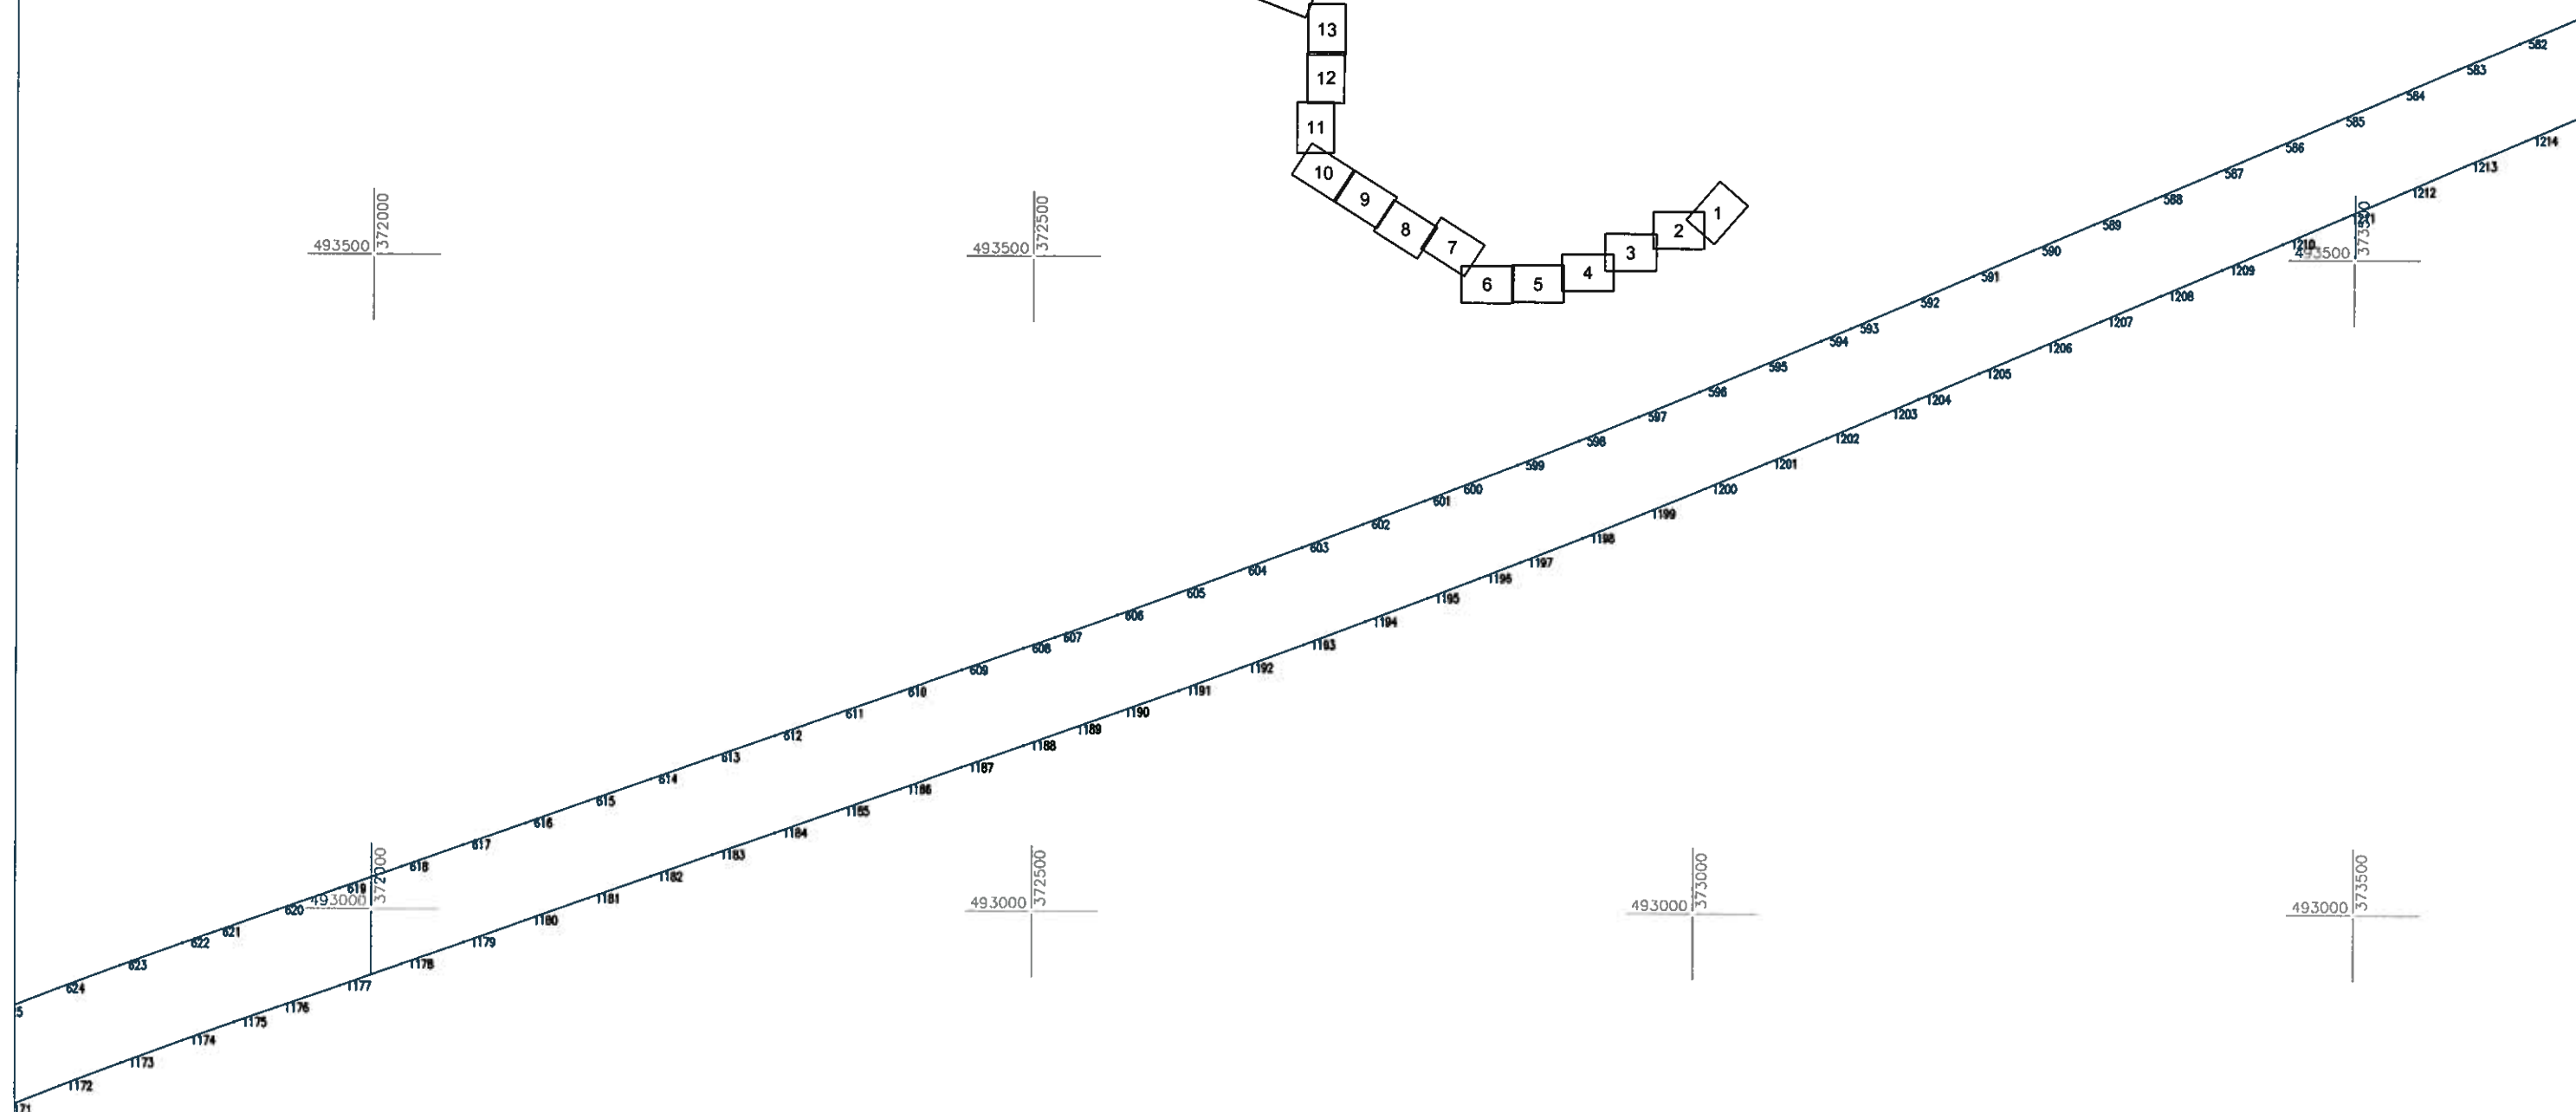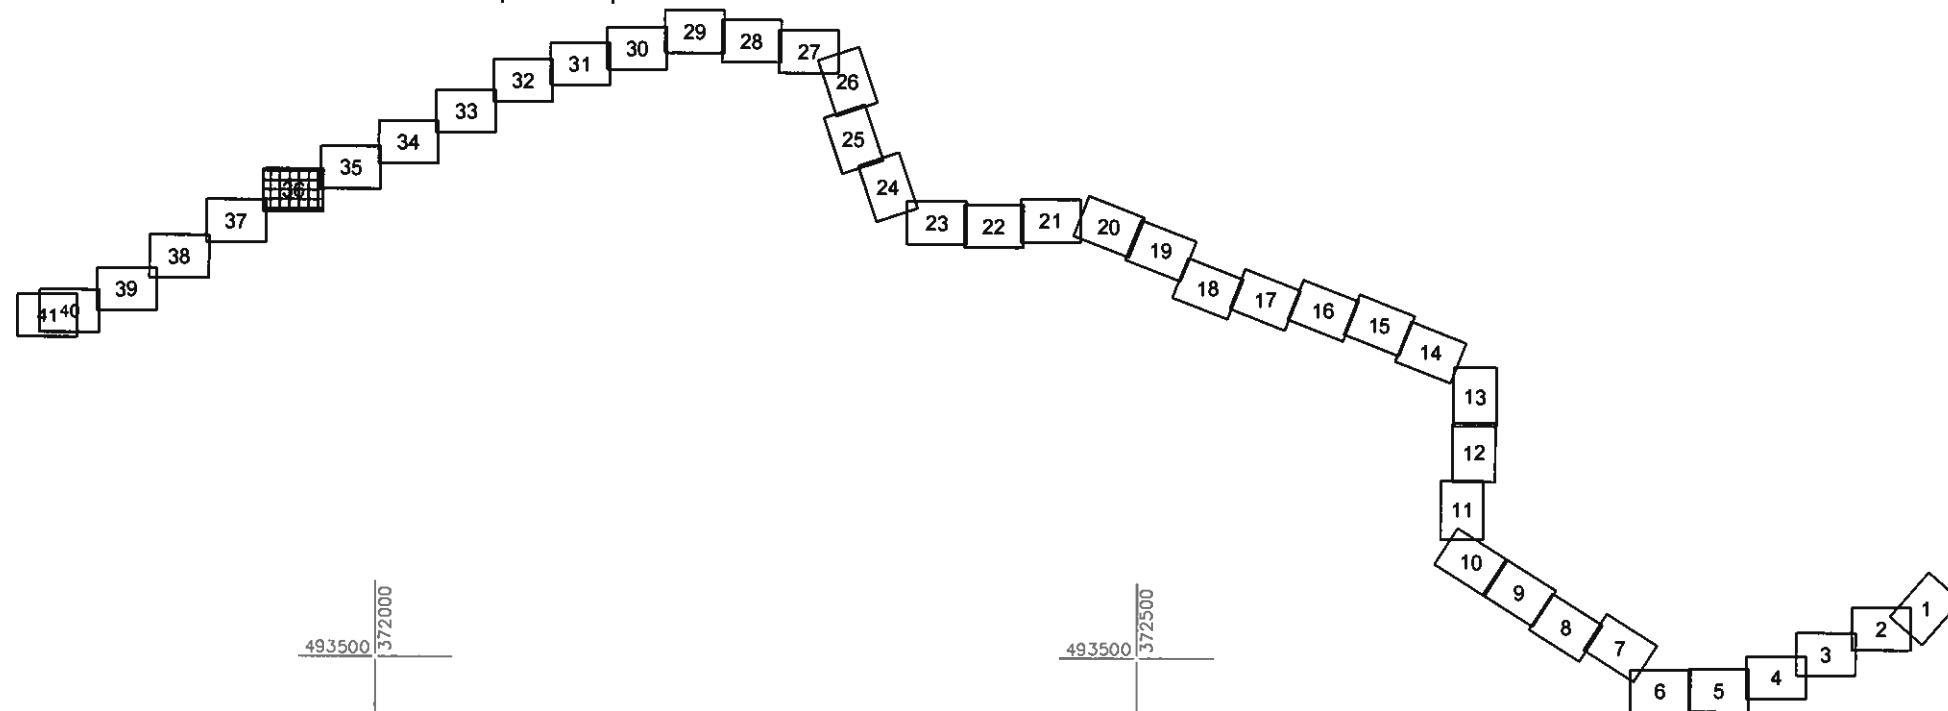

Sistem de proiectie: Stereografic 1970

Agencia Națională de Cadastru și Publicitate
23.06.2011 Imobiliară
(Nr. de înregistrare/Data)
Recepționat,
conform P.V. nr. 30/2011
(Prenumele și numele copistului)
Cucerianu Michael
(Semnatura)



Denumirea lucrării:
"AUTOSTRADA
ORASTIE - SIBIU"


PLAN DE AMPLASAMENT

Avizat și recepționat,
ANCP

Data:
2011

Scara:
1 : 5000

Nr. planșă:
36

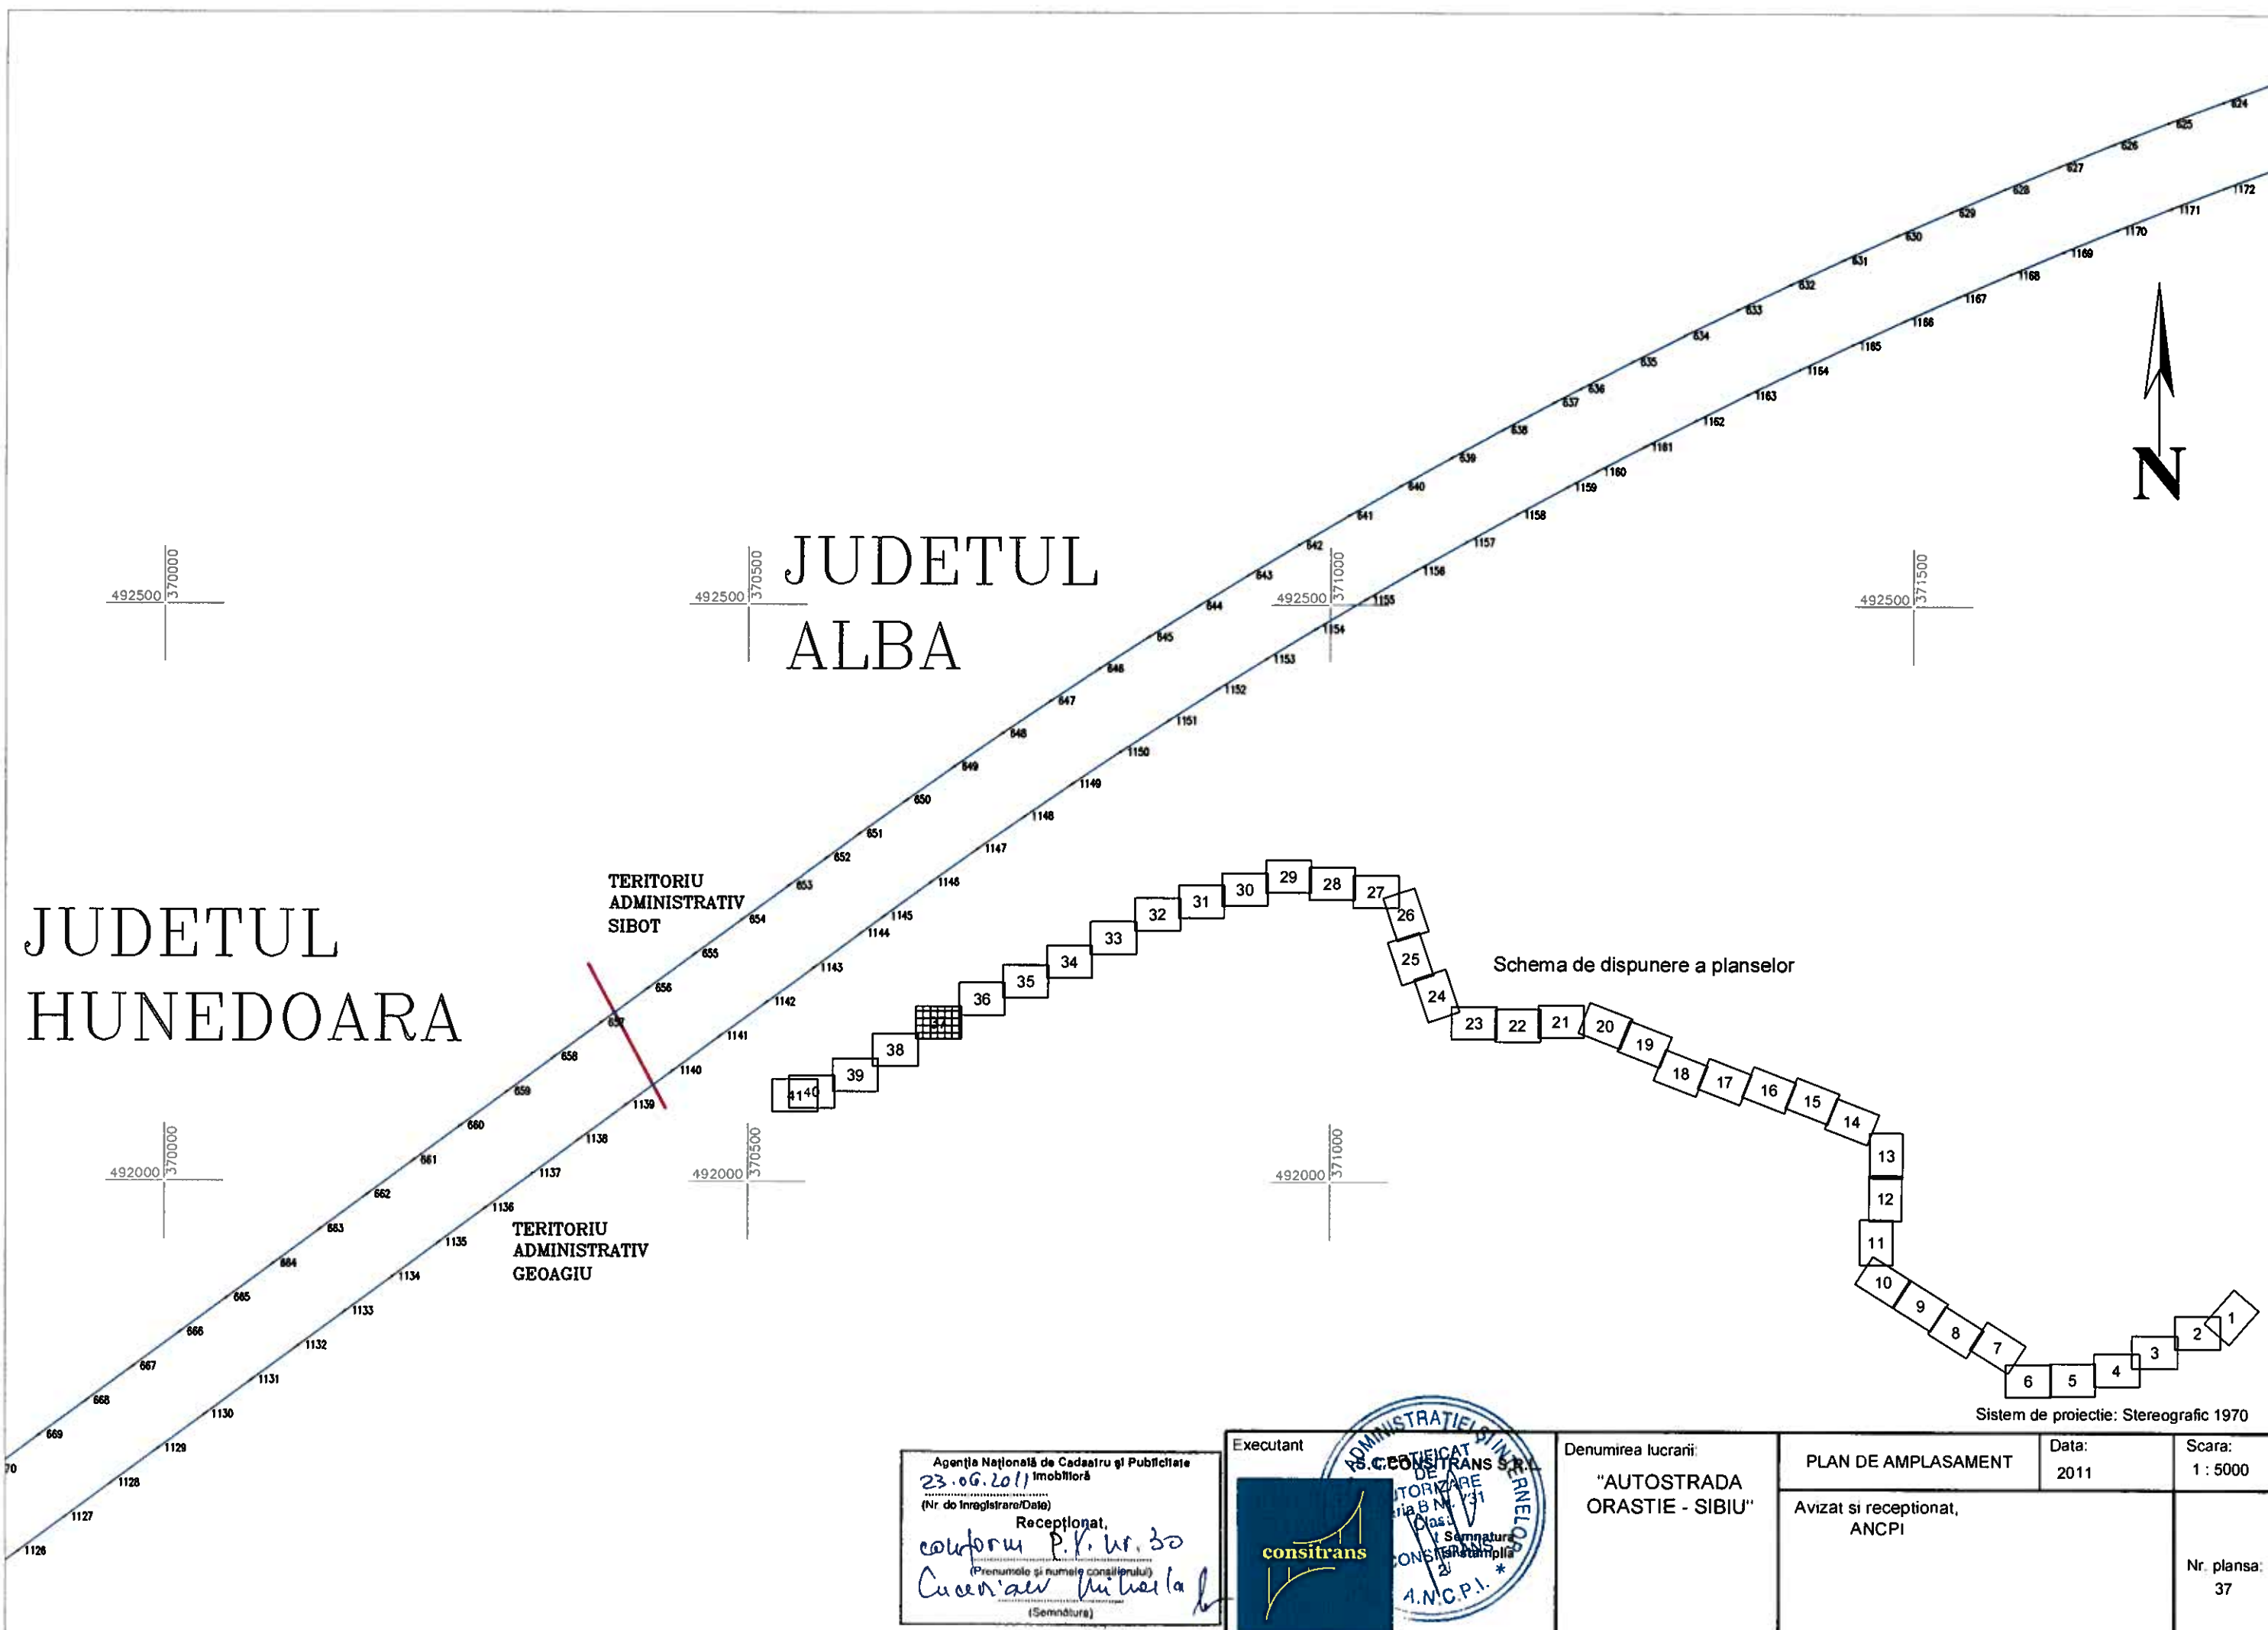

JUDETUL
HUNEDOARA

JUDETUL
ALBA

TERITORIU
ADMINISTRATIV
SIBOT

TERITORIU
ADMINISTRATIV
GEOAGIU

Schema de dispunere a planselor

Sistem de proiectie: Stereografic 1970


Agente Națională de Cadastru și Publicitate
23.06.2011 Imobiliară
(Nr. de înregistrare/Data)
Recepționat,
conform P.F. Nr. 30
(Prenume și numele conșilierului)
Cucuruz Mihaila
(Semnătură)

Executant
AS.C. CONSITRANS S.R.L.
DE
TORZARE
ria B Nr. 131
Clos.
Semnatura
CONSITRANS
A.N.C.P.I. *

Denumirea lucrării:
"AUTOSTRADA
ORASTIE - SIBIU"

PLAN DE AMPLASAMENT	Data: 2011	Scara: 1 : 5000
Avizat si receptionat, ANCP		Nr. planșă: 37

Schema de dispunere a planselor

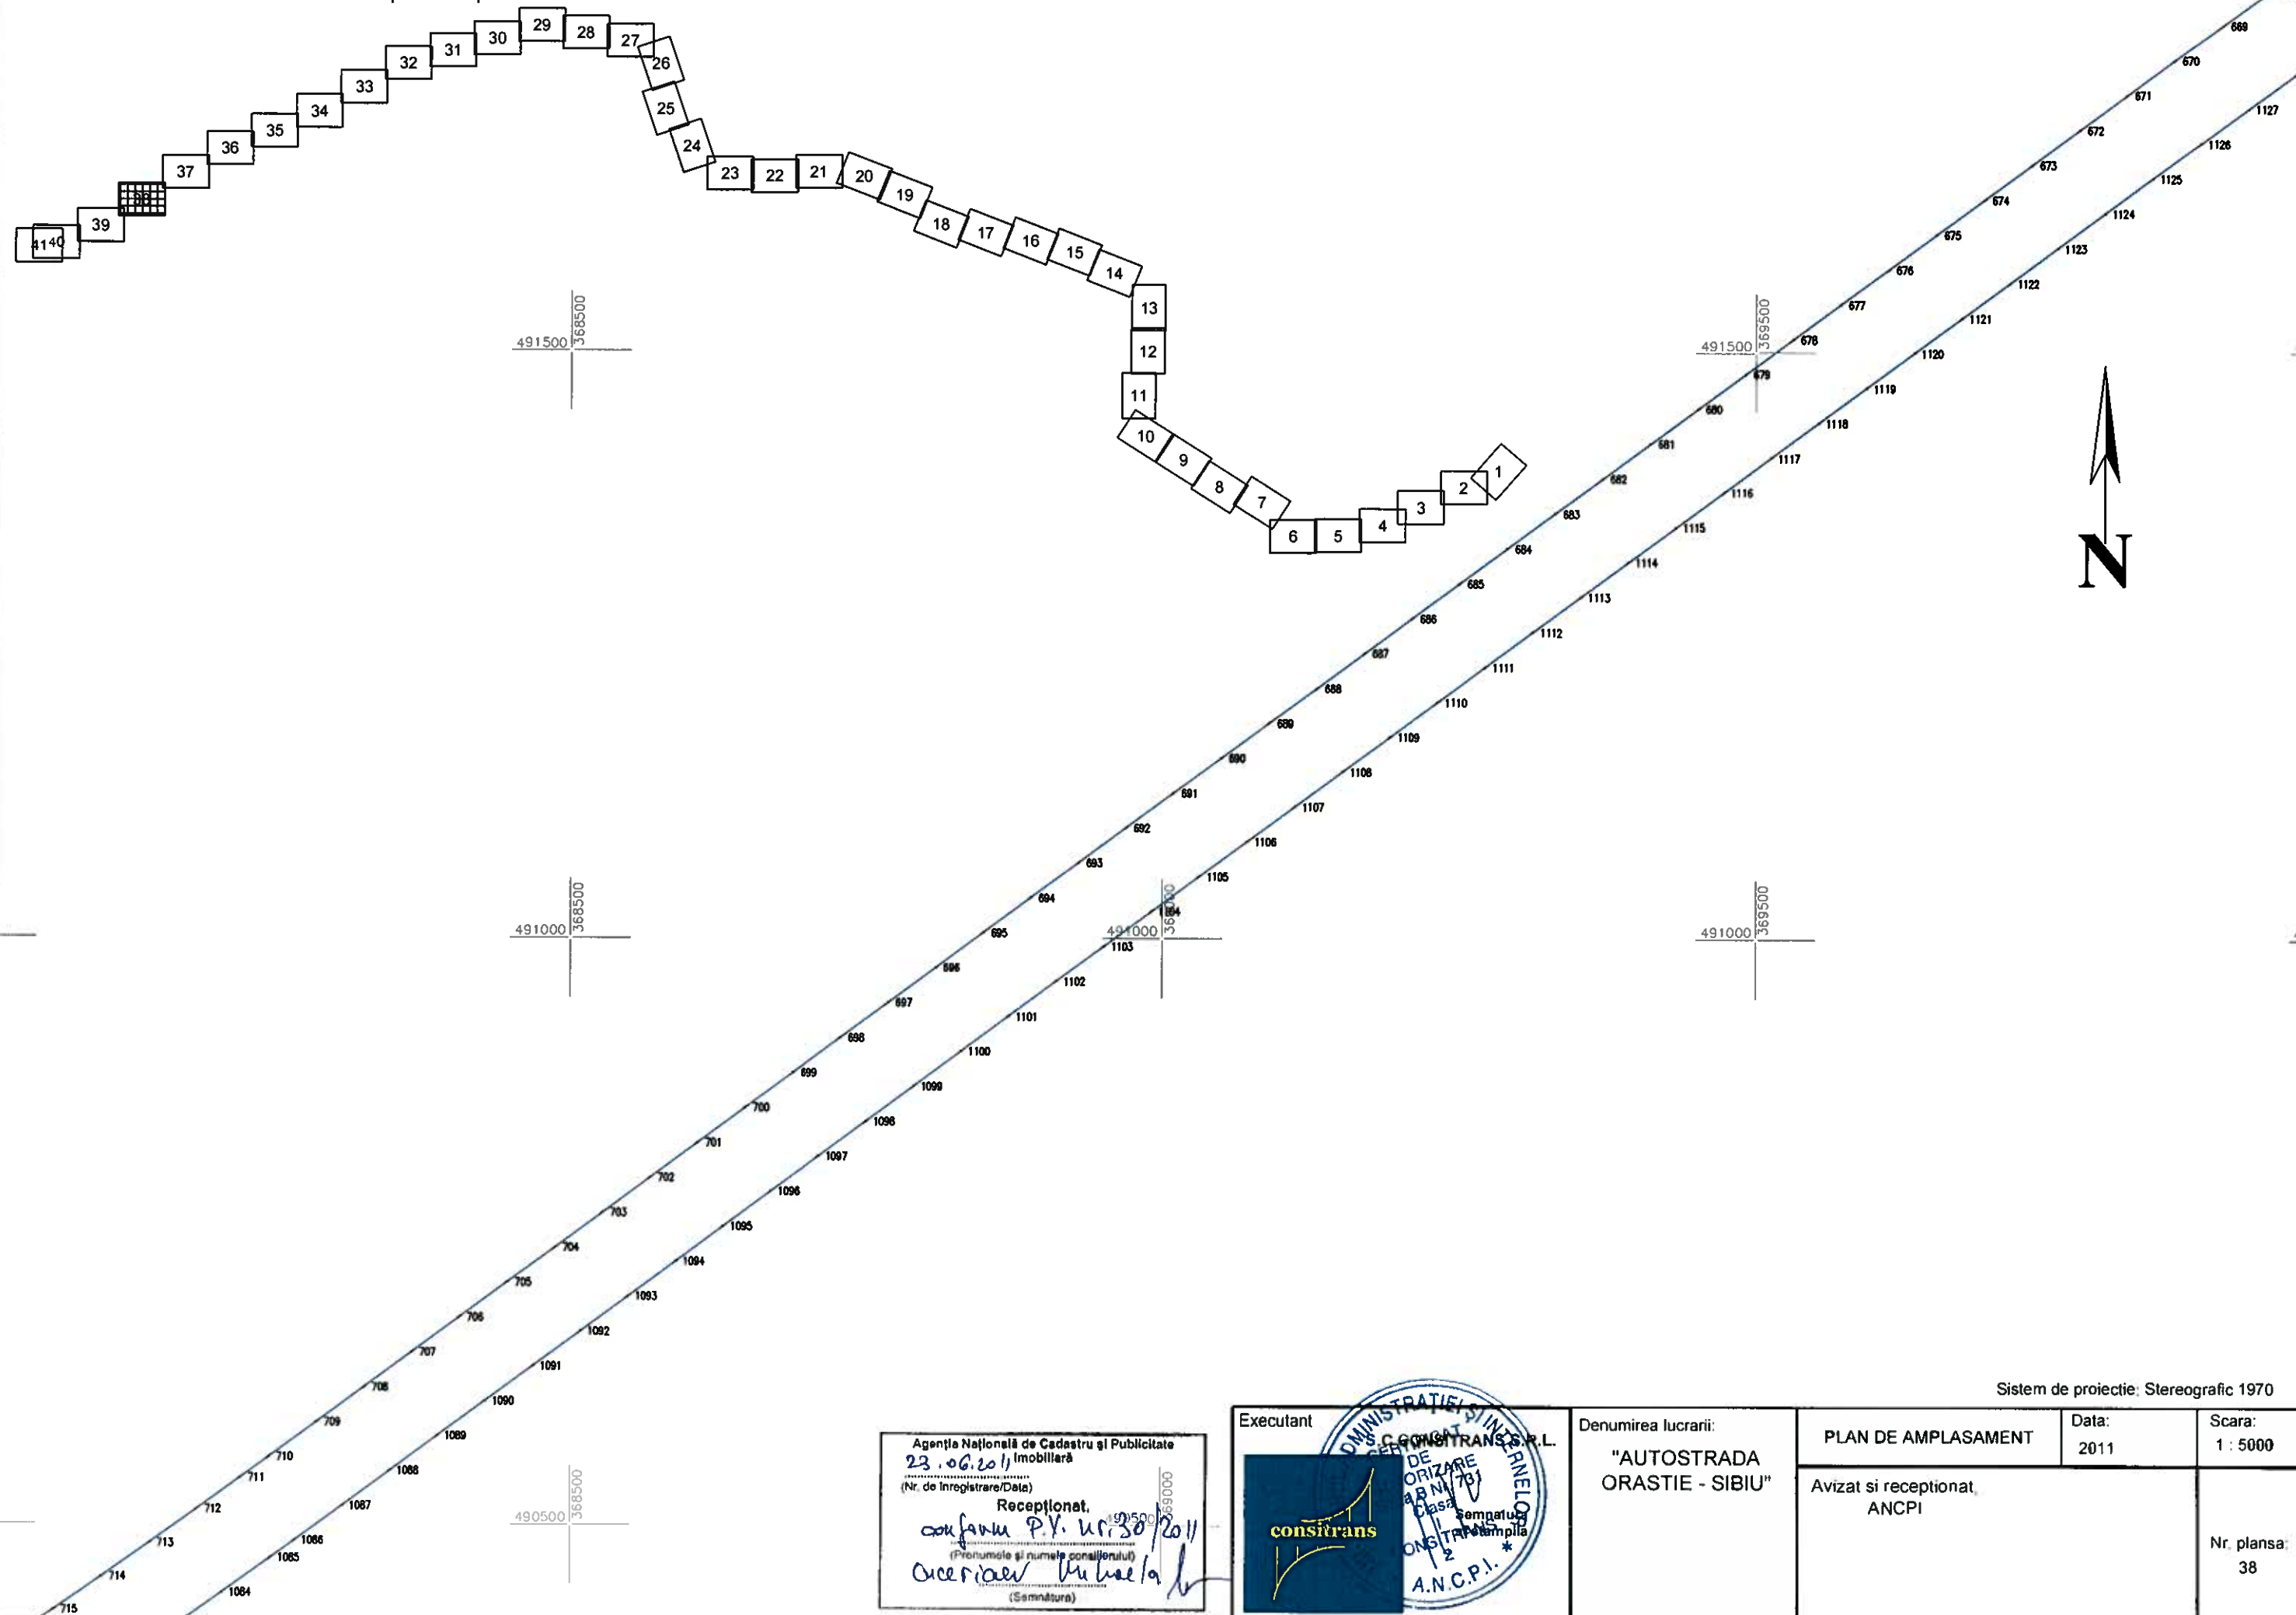

Sistem de proiectie: Stereografic 1970


Agenția Națională de Cadastru și Publicitate
 23.06.2011 Imobiliară
 (Nr. de înregistrare/Data)
 Recepționat,
 conf. P.V. nr. 30/2011
 (Pronumele și numele personalului)
 Ovidiu Mihaila
 (Semnătura)

Executant
 C. G. CONSTRAN S.R.L.
 DE
 ORIZARE
 AB NV 781
 Casa
 Semnat
 CONSTRAN S.R.L.
 A.N.C.P.I.

Denumirea lucrării:
 "AUTOSTRADA
 ORASTIE - SIBIU"

PLAN DE AMPLASAMENT	Data:	Scara:
	2011	1 : 5000
Avizat și recepționat ANCP		Nr. planșă: 38

Schema de dispunere a planselor

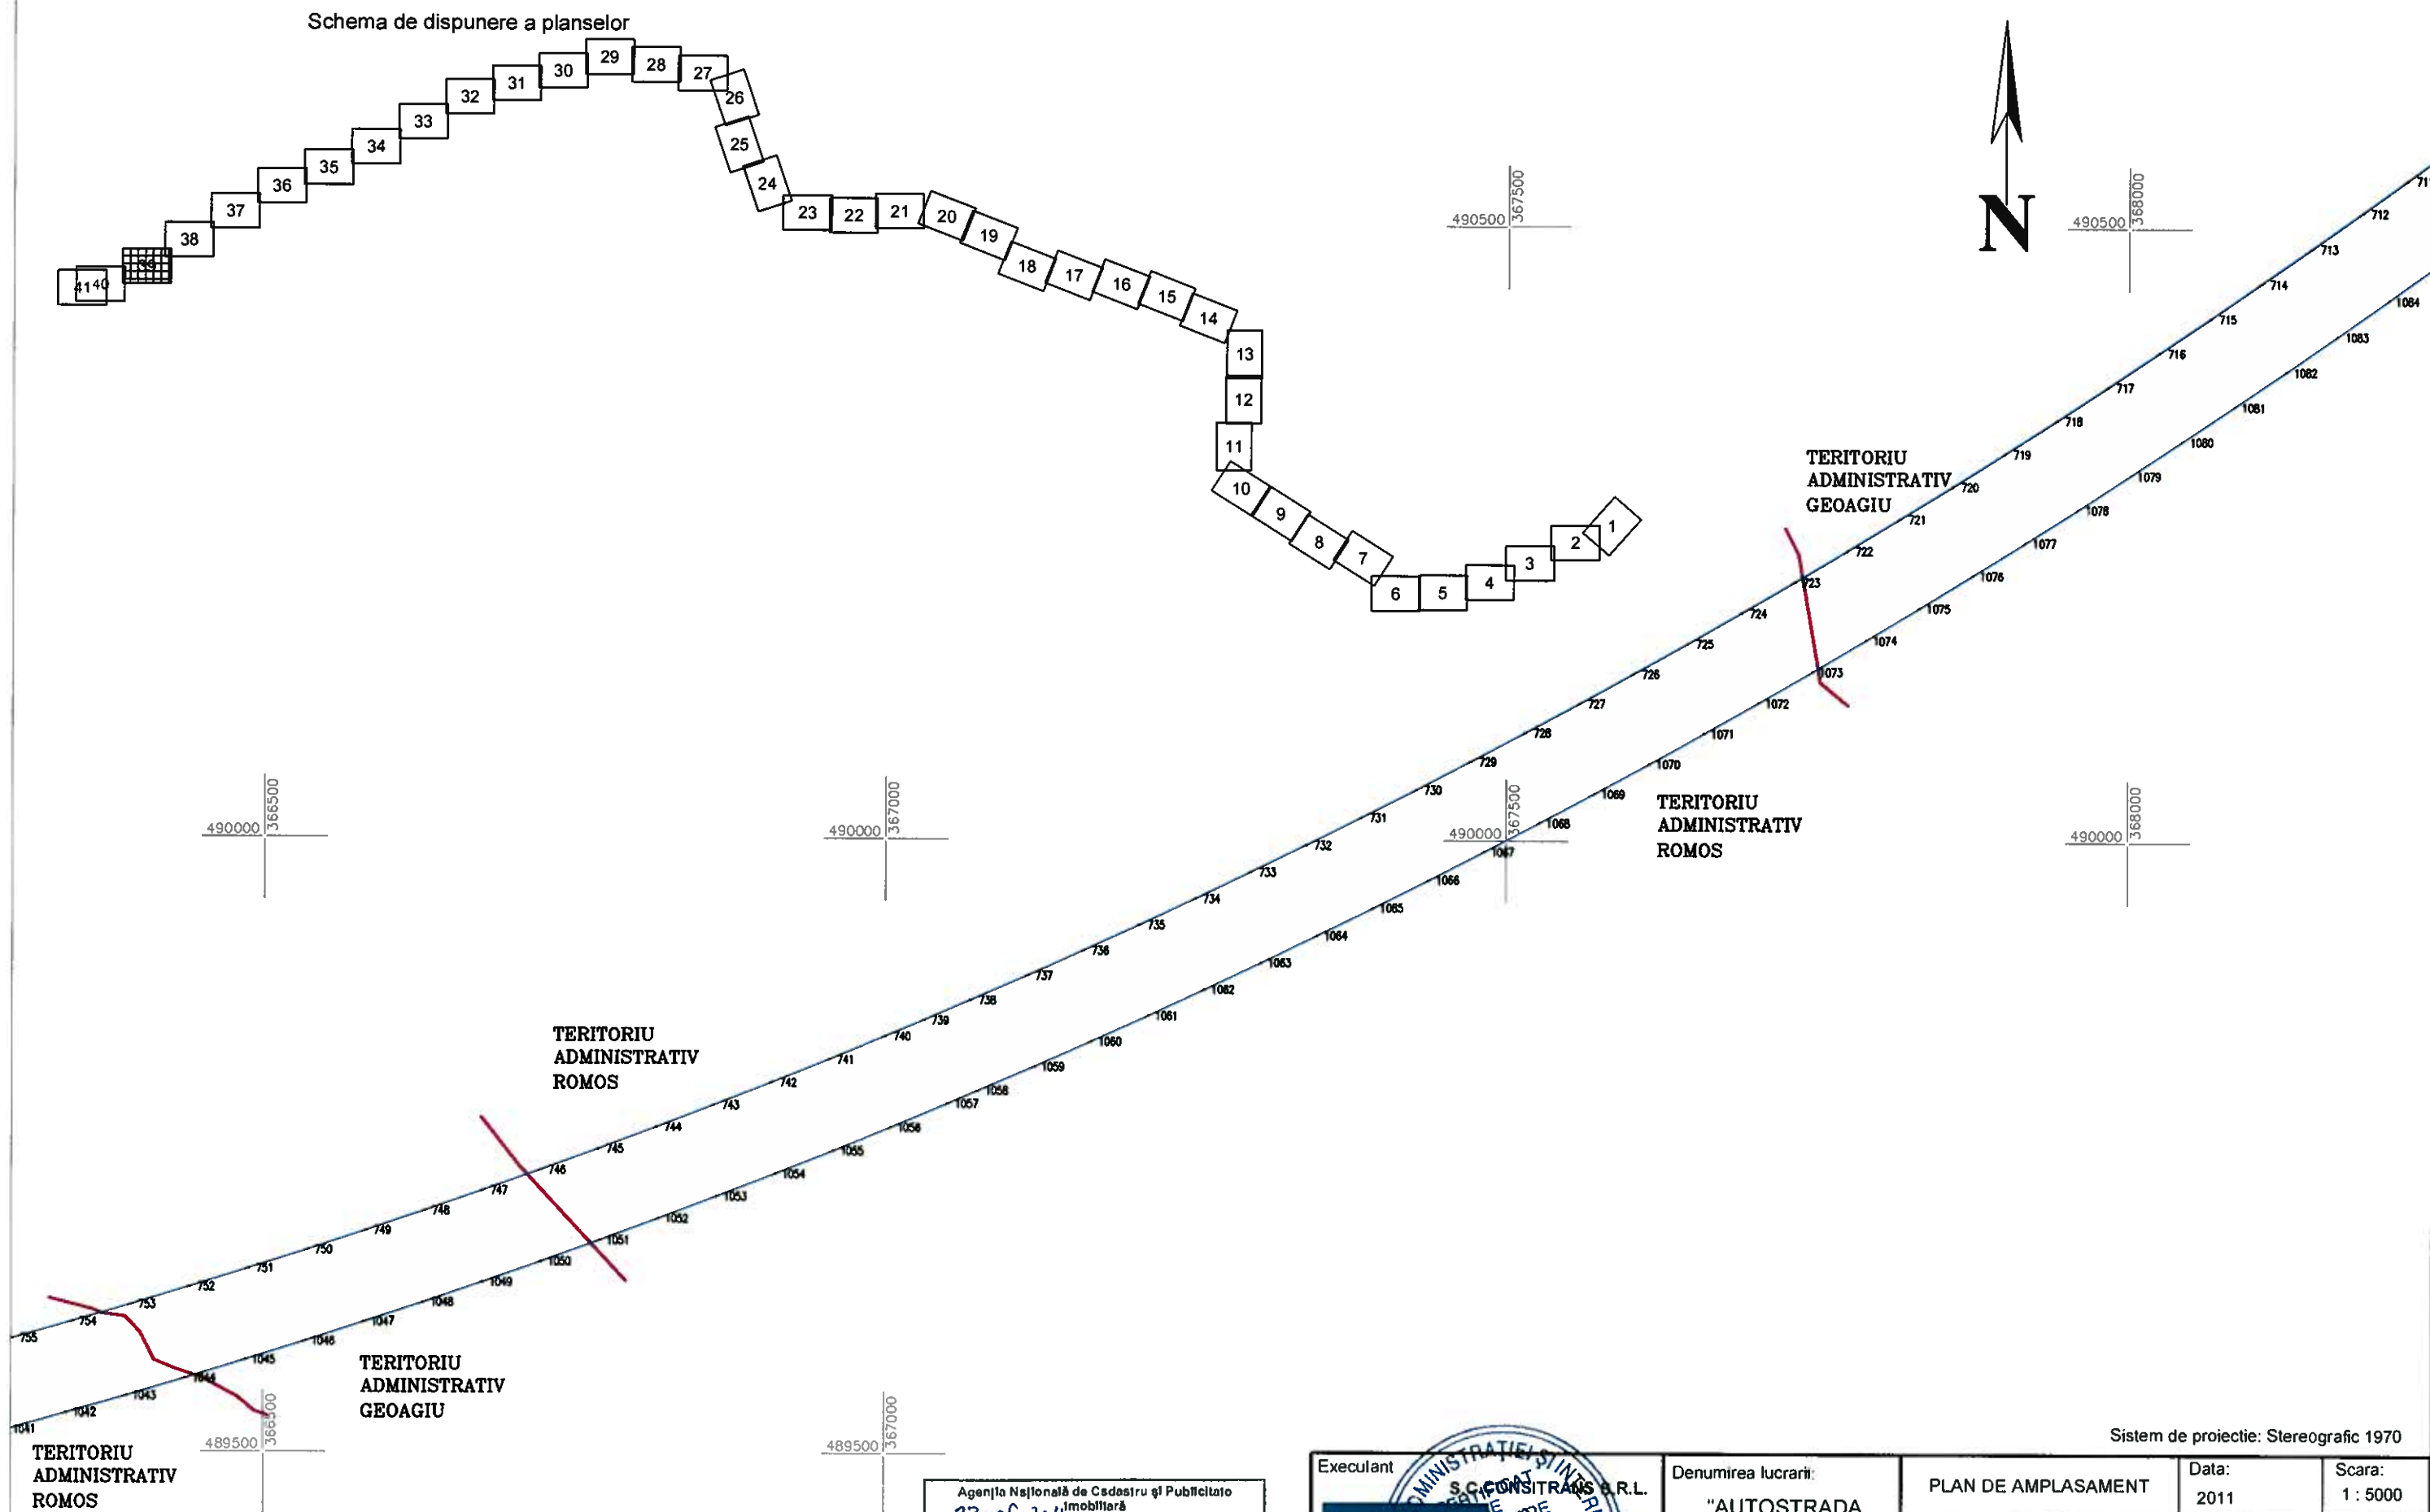

Sistem de proiectie: Stereografic 1970

TERITORIU
ADMINISTRATIV
ROMOS

TERITORIU
ADMINISTRATIV
GEOAGIU

TERITORIU
ADMINISTRATIV
ROMOS

TERITORIU
ADMINISTRATIV
ROMOS

TERITORIU
ADMINISTRATIV
GEOAGIU

Agencia Națională de Căderi și Publicitate
Imobiliară
(Nr. de înregistrare/Data)
Recepționat,
conform P.V. nr. 30/2011
(Prenumele și numele constatorului)
Cuceriaș Mihail
(Semnătura)

Executant



Denumirea lucrării:

"AUTOSTRADA
ORASTIE - SIBIU"

PLAN DE AMPLASAMENT


Avizat și recepționat,
ANCP

Data:
2011

Scara:
1 : 5000

Nr. planșă:
39

Schema de dispunere a planselor

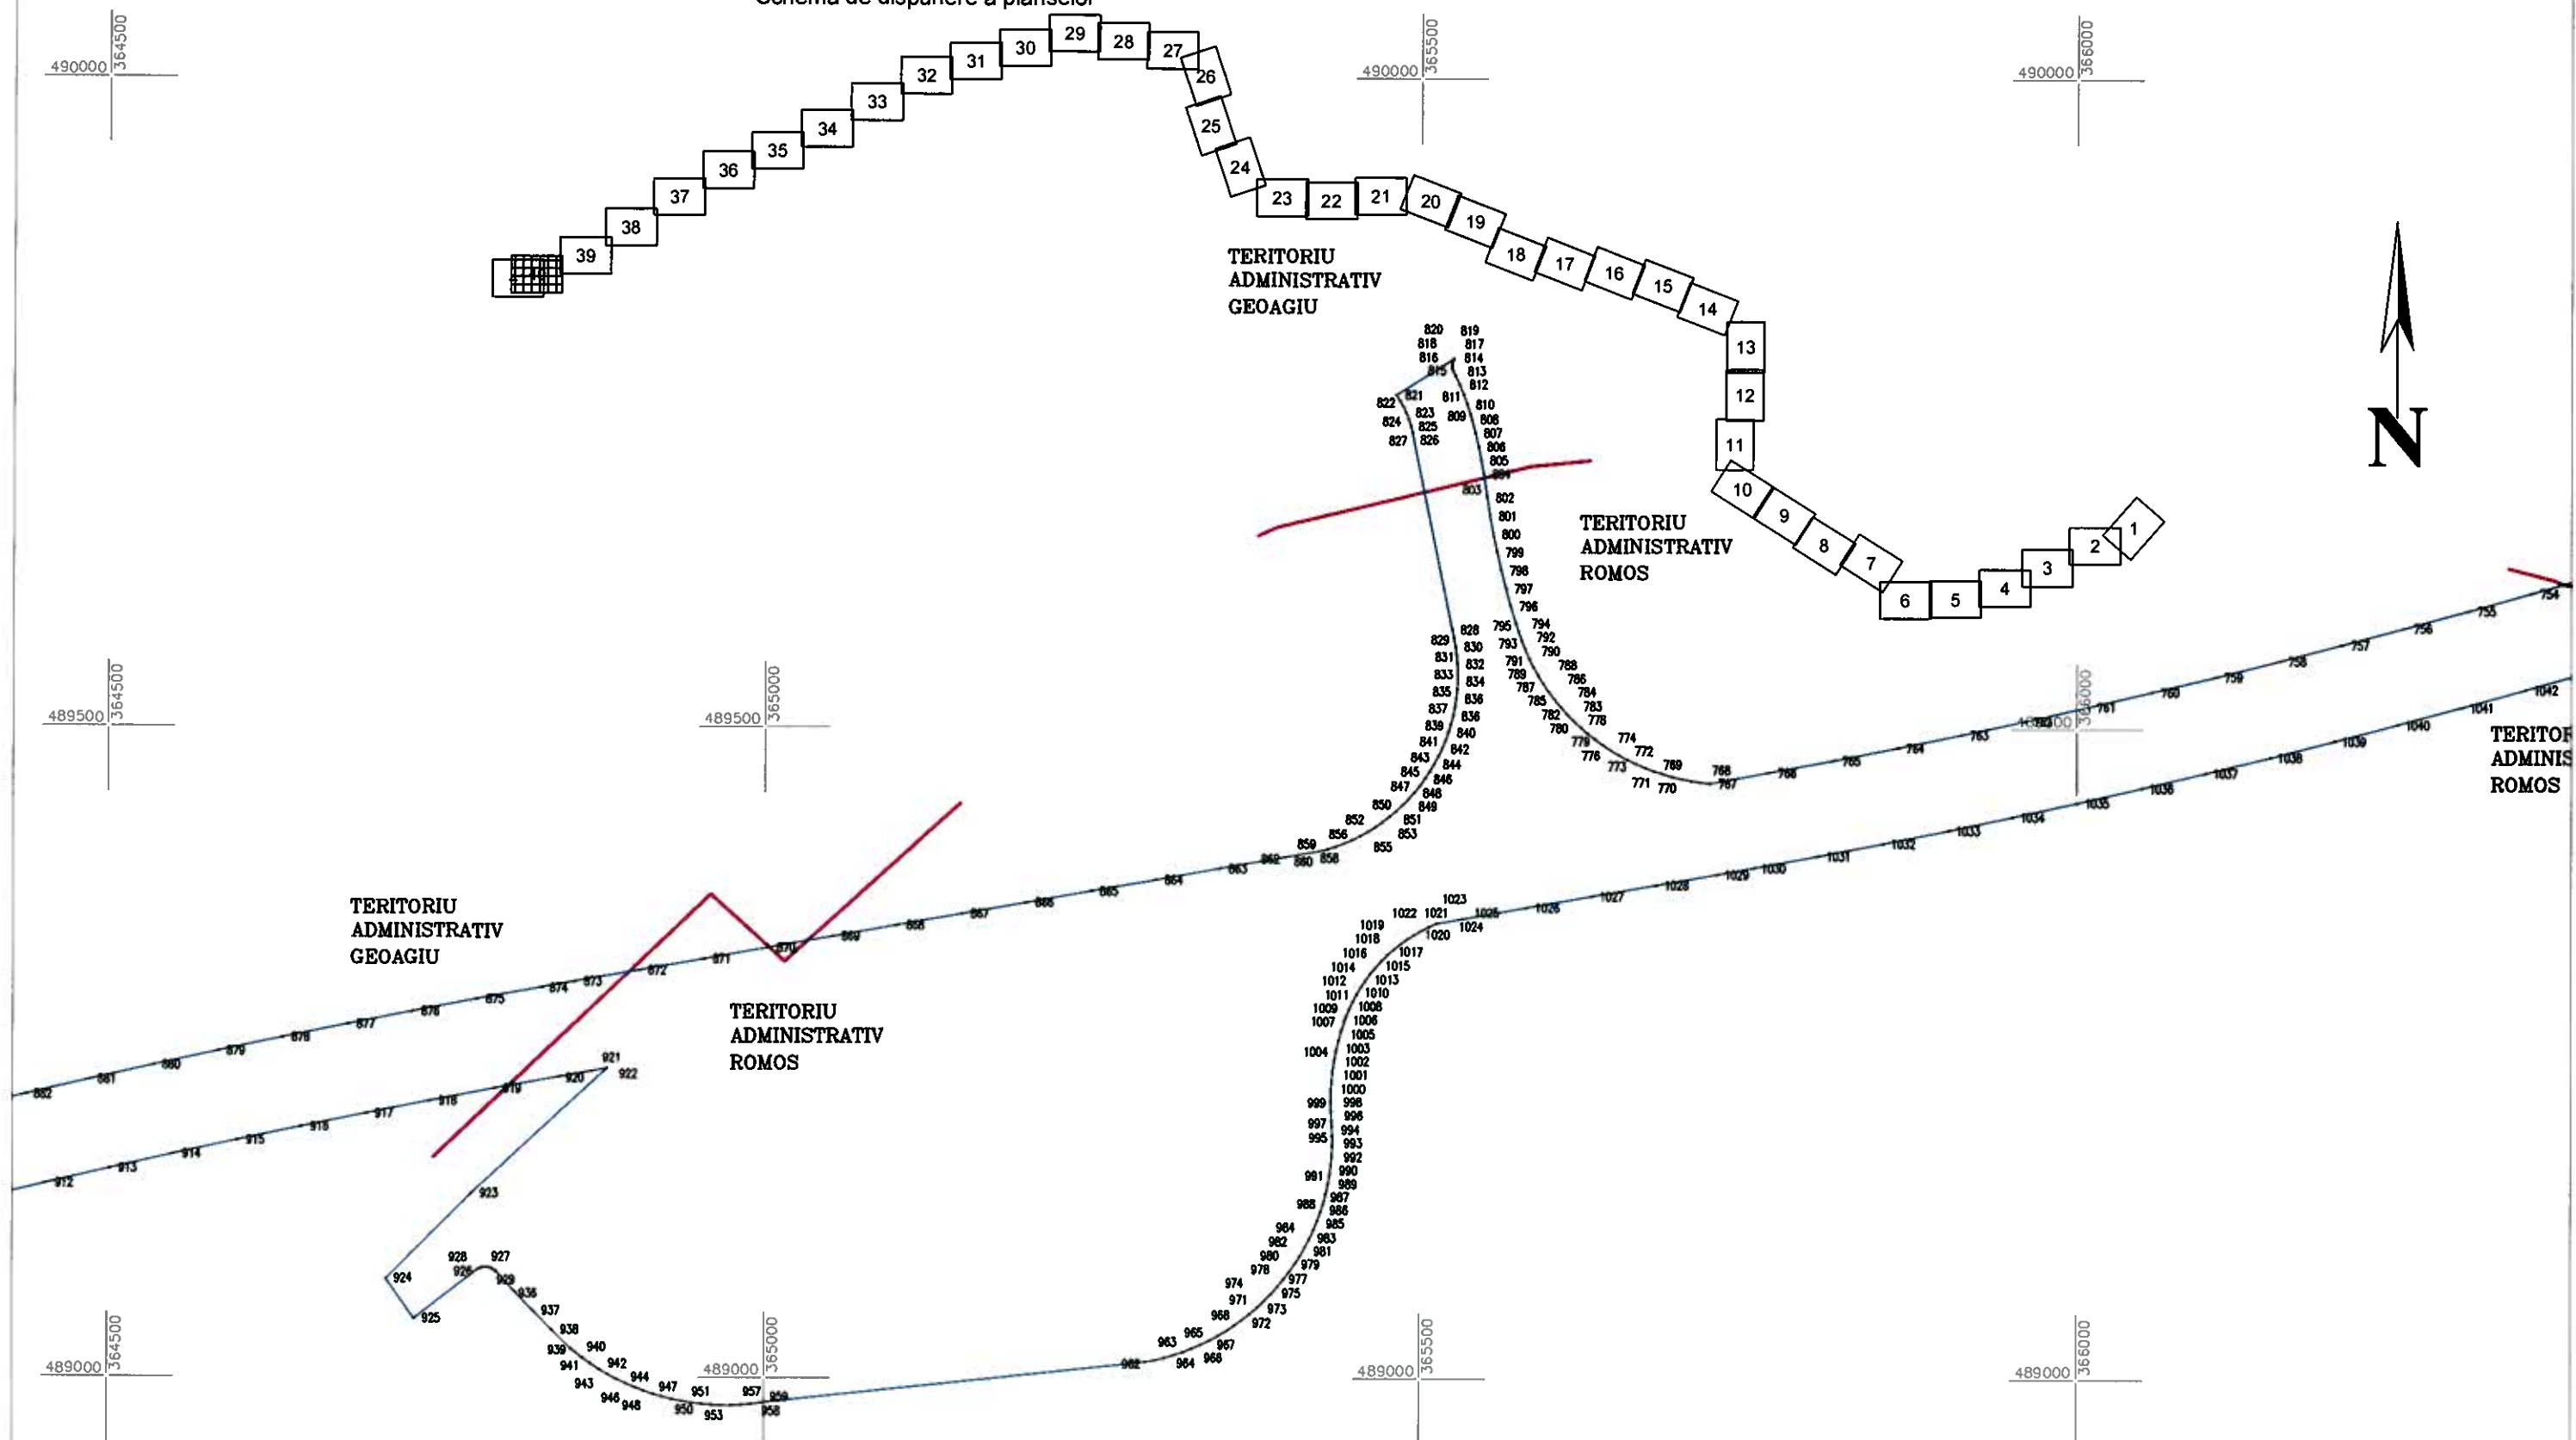

Sistem de proiectie: Stereografic 1970


Agenția Națională de Cadastru și Publicitate
 23.06.2011
 (Nr. de înregistrare/Catastru)
 Recepționat,
 conform P.V. nr. 30/2011
 (Prenumele și numele consilierului)
 Cuceriaș Mihaila
 (Semnătură)

Executant
 S.C. CONSITRANS S.R.L.
 DE PROIECTARE
 DE CONSTRUCȚII
 CLASA 1
 A.N.C.P.I.
 (Stampă)

Denumirea lucrării	PLAN DE AMPLASAMENT	Data	Scara
"AUTOSTRADA ORASTIE - SIBIU"	Avizat și recepționat, ANCP	2011	1 : 5000
			Nr. planșă: 40

**ADMINISTRATIV
GEOAGIU**

Schema de dispunere a planselor

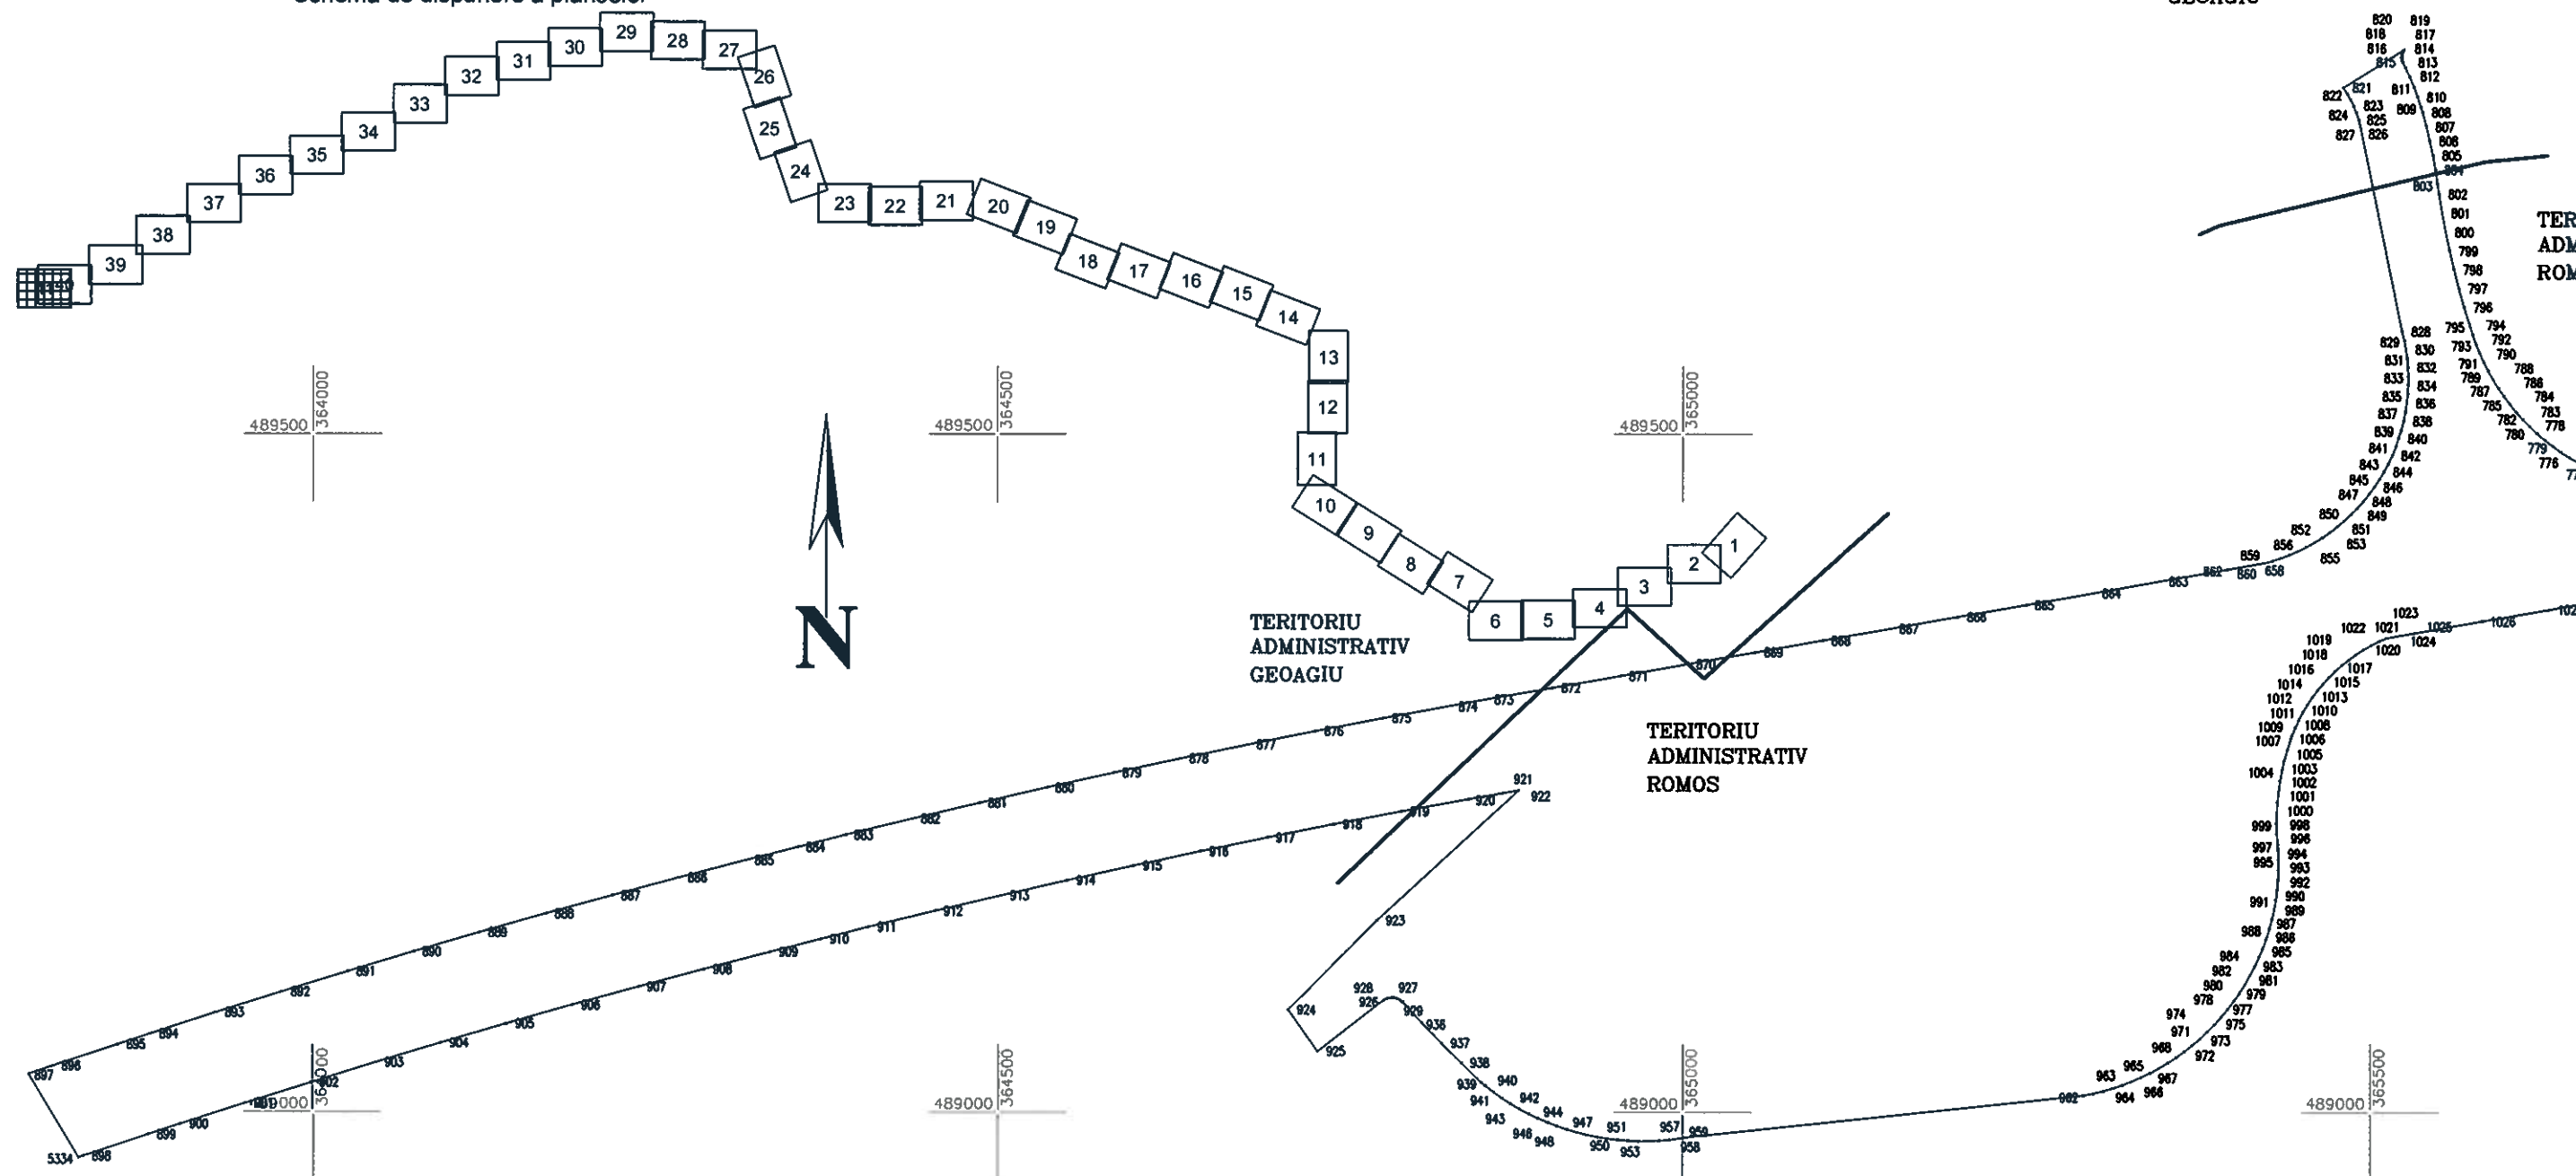

Sistem de proiectie: Stereografic 1970

Agencia Națională de Cadastru și Publicitate
23.06.2011 Imobiliară
(Nr-de înregistrare/Dați)
Recepționat,
confirma P.V. Nr. 30/2011
(Prenumele și numele consilierului)
Cuceriacă Mihaela
(Semnătura)

Executant

S.C. DE TRANSPORTURI S.R.L.

consitrans

ȘIRAZA Nr. 101
Semeștura
și stampania

N.C.P.I. *

Denumirea lucrării: "AUTOSTRADA ORASTIE - SIBIU"	PLAN DE AMPLASAMENT	Data: 2011	Scara: 1 : 5000
	Avizat si receptionat, ANCP		Nr. plansa 41