


# PLAN DE SITUATIE "TUNEL MESES"

Scara 1:2000

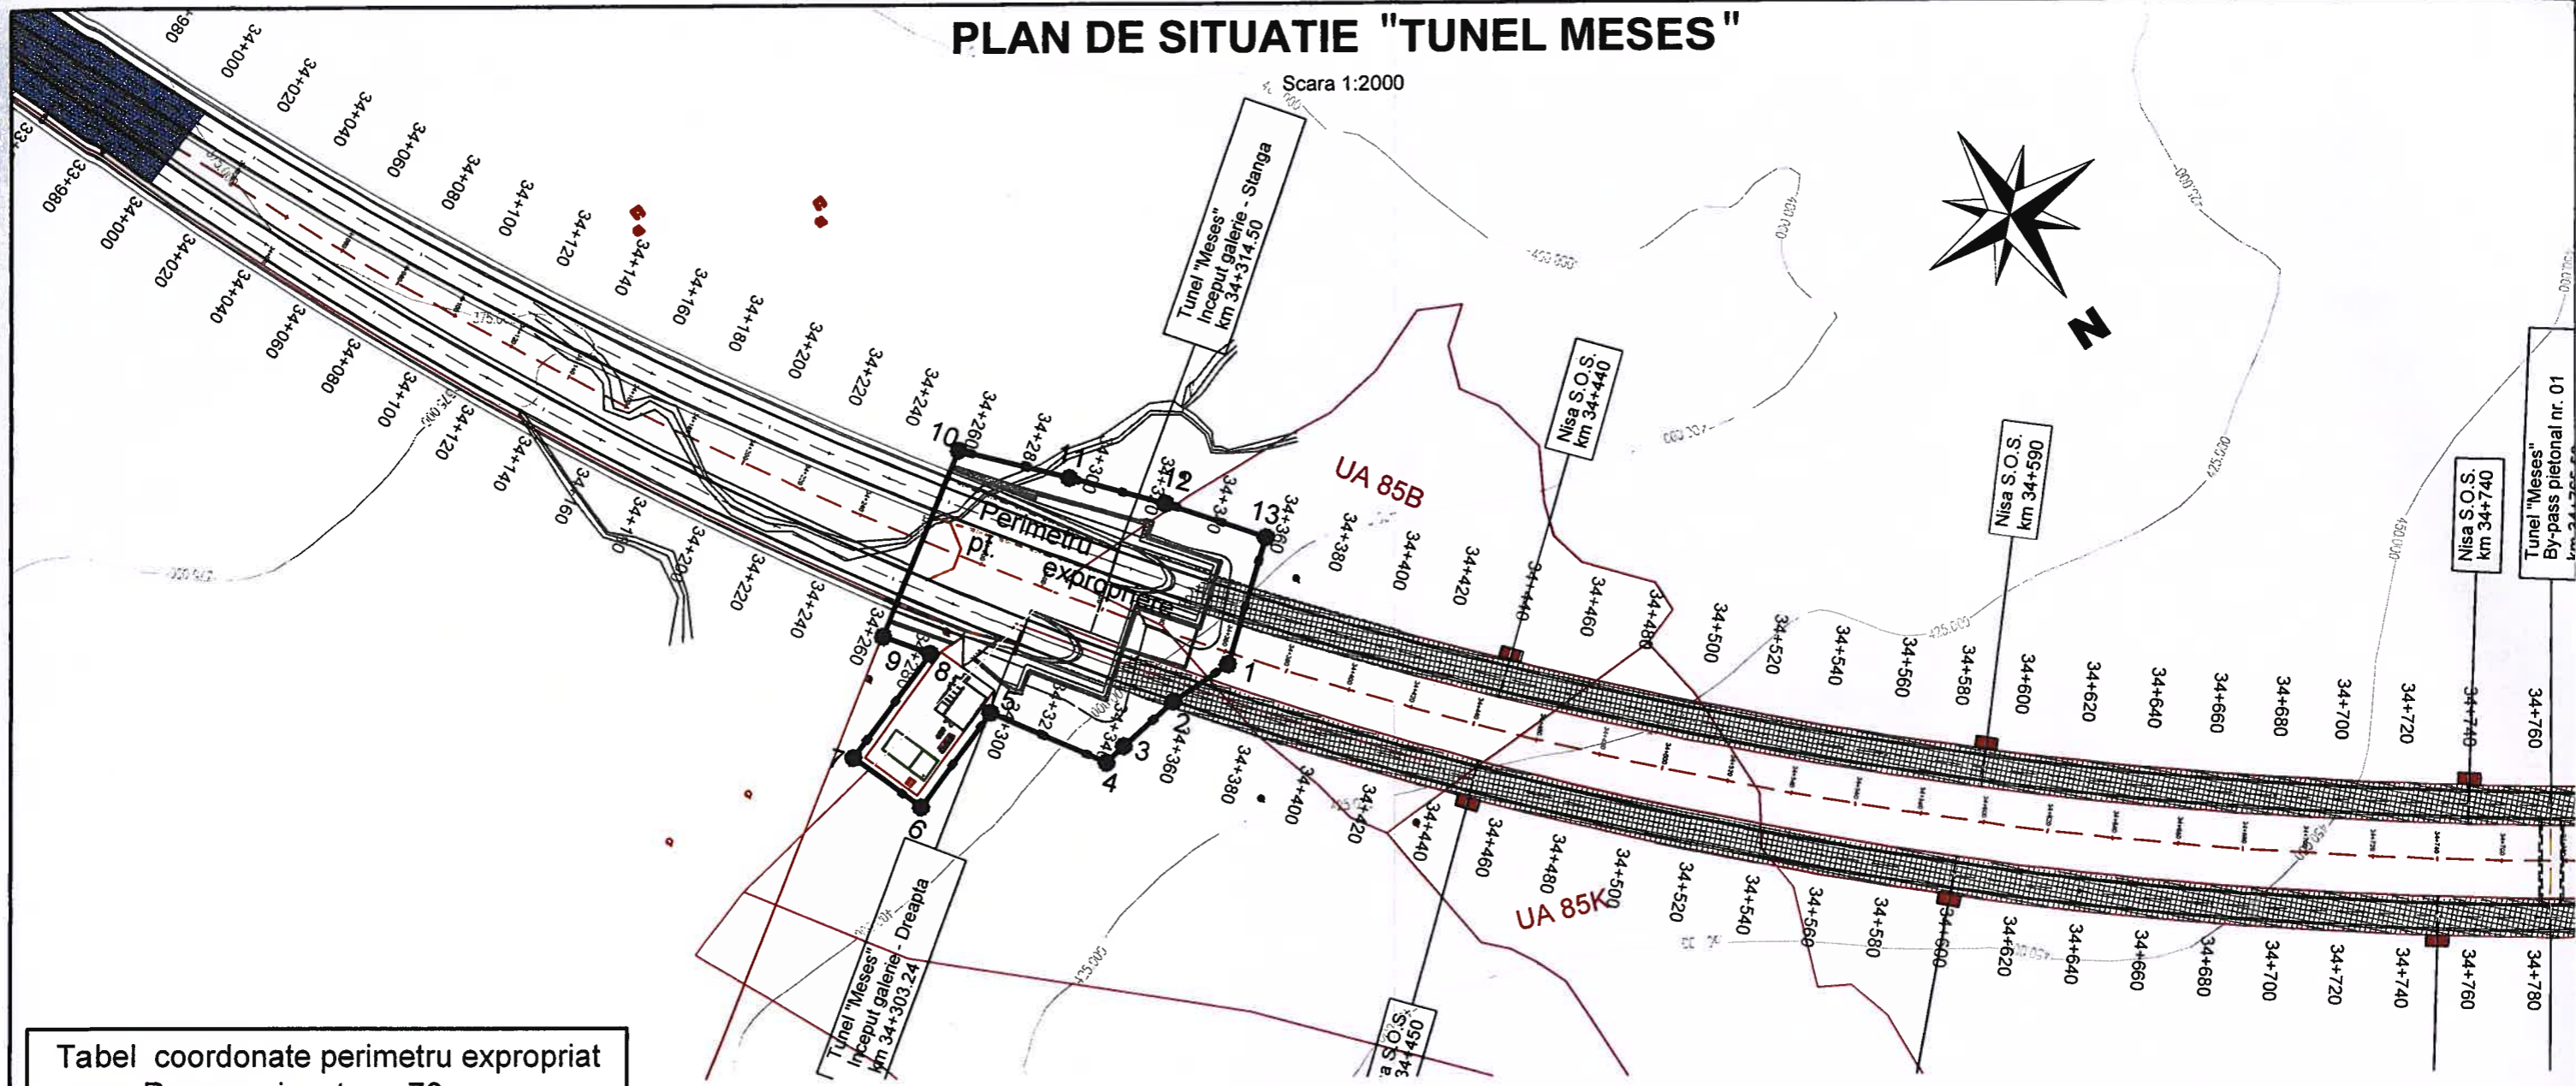

Tabel coordonate perimetru expropriat com. Romanasi - stereo70




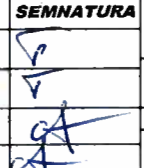
	x	y
1.	355779.6524	628284.7085
2.	355799.9721	628284.9778
3.	355820.3150	628288.0860
4.	355827.5556	628289.3501
5.	355848.8679	628256.6943
6.	355882.6474	628269.2894
7.	355891.6138	628245.1025
8.	355854.3129	628231.2746
9.	355863.6067	628218.7714
10.	355812.5277	628183.7047
11.	355788.8242	628209.6979
12.	355768.5021	628232.5937
13.	355748.2145	628258.5377

S= 8044 mp

Prezentul document receptionat este valabil insoit de procesul verbal de receptie nr 66 data 03.03.2019

O.C.P.I. SALAJ  
HORINCARI ADRIAN  
- consilier cadastru -




<b>BENEFICAR:</b> COMPANIA NATIONALA DE ADMINISTRARE A INFRASTRUCTURII RUTIERE 	<b>PROIECTANT:</b> TECNIC CONSULTING ENGINEERING ROMANIA S.R.L. 	<b>TITLU PROIECT :</b> Elaborare studiu de fezabilitate pentru „TUNEL RUTIER CU PROFIL DE AUTOSTRADA IN ZONA MESES”		<b>AMPLASAMENT</b> 	<b>SPECIFICATIE</b> Sef Proiect : Ing. Costel Cojanu Verificat : Ing. Costel Cojanu Proiectat : Ing. Cristian Curta Desenat : Ing. Mircea Contiu	<b>NUME</b> Ing. Costel Cojanu Ing. Cristian Curta Ing. Mircea Contiu	<b>SEMNTURA</b> 	<b>DATA :</b> MARTIE 2019	<b>TITLU PLANSA :</b> PLAN SITUATIE IDENTIFICARE PROPRIETARI PORTAL EST
		<b>FAZA DE PROIECTARE:</b> Studiu de Fezabilitate	<b>NR.CONTRACT :</b> 92/90996/01.04.2015					<b>SCARA</b> 1/2000	



# PLAN DE SITUATIE "TUNEL MESES"

Scara 1:2000

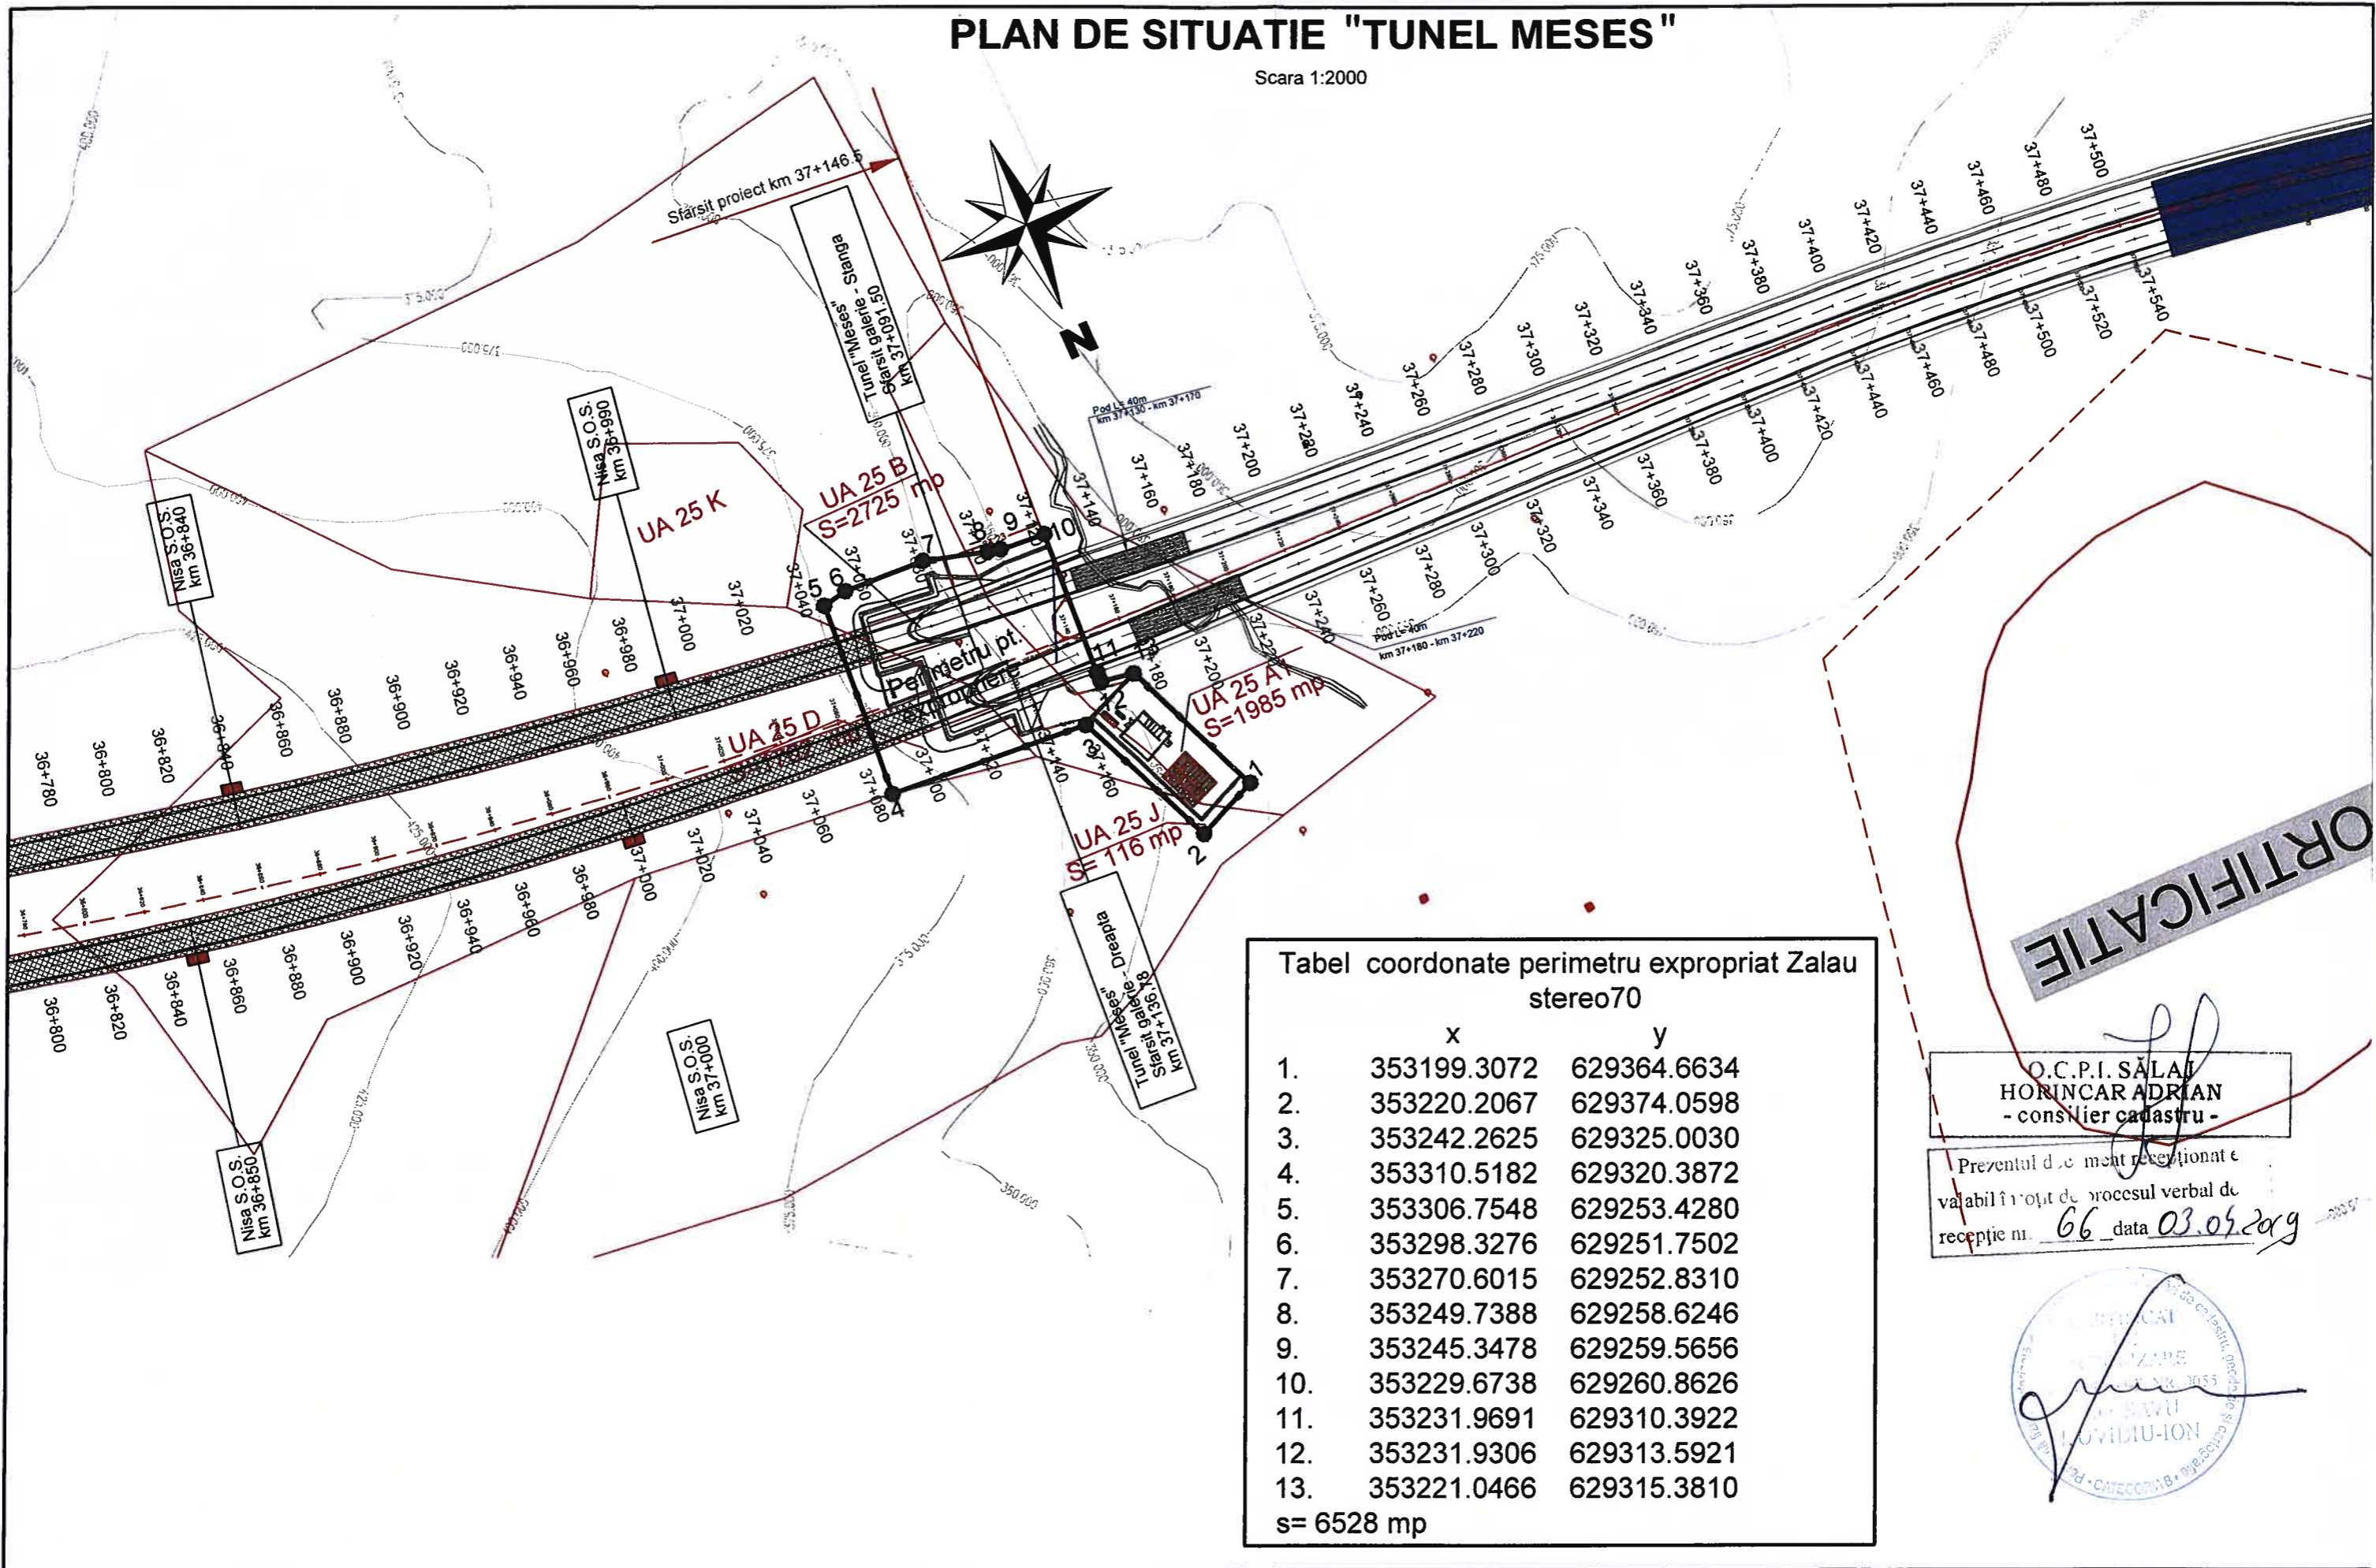

Tabel coordonate perimetru expropriat Zalau stereo70

	x	y
1.	353199.3072	629364.6634
2.	353220.2067	629374.0598
3.	353242.2625	629325.0030
4.	353310.5182	629320.3872
5.	353306.7548	629253.4280
6.	353298.3276	629251.7502
7.	353270.6015	629252.8310
8.	353249.7388	629258.6246
9.	353245.3478	629259.5656
10.	353229.6738	629260.8626
11.	353231.9691	629310.3922
12.	353231.9306	629313.5921
13.	353221.0466	629315.3810

s= 6528 mp

ORTIFICATIE

O.C.P.I. SALAJ  
HORINCAR ADRIAN  
- consilier cadastru -

Prezentul document recepționat este valabil în raport de procesul verbal de recepție nr. 66 data 03.05.2019



<b>BENEFICIAR:</b> COMPANIA NATIONALA DE ADMINISTRARE A INFRASTRUCTURII RUTIERE 	<b>PROIECTANT:</b> TECNIC CONSULTING ENGINEERING ROMANIA S.R.L. 	<b>TITLU PROIECT :</b> Elaborare studiu de fezabilitate pentru „TUNEL RUTIER CU PROFIL DE AUTOSTRADA IN ZONA MESES”		<b>AMPLASAMENT</b> 	<b>SPECIFICATIE</b> Sef Proiect : Ing. Costel Cojanu Verificat : Ing. Costel Cojanu Proiectat : Ing. Cristian Curta Desenat : Ing. Mircea Contiu	<b>NUME</b> Ing. Costel Cojanu Ing. Cristian Curta Ing. Mircea Contiu	<b>SEMNATURA</b> 	<b>DATA :</b> MARTIE 2019 SCARA 1/2000	<b>TITLU PLANSA :</b> PLAN SITUATIE IDENTIFICARE PROPRIETARI PORTAL VEST
		<b>FAZA DE PROIECTARE:</b> Studiu de Fezabilitate	<b>NR.CONTRACT :</b> 92/90996/01.04.2015		SECTIUNE TUNEL		COD PLANSA TC TN 1 SF 000 D R01		