UNIUNEA EUROPEANĂ

Instrumente Structurale 2014-2020

Contract de prestări-servicii

„Întocmire documentații cadastrale, rapoarte de evaluare și asigurare servicii juridice de asistență și reprezentare în vederea dobândirii prin expropriere/transfer a imobilelor necesare proiectării și execuției obiectivului de investiție "Autostrada de centură București km 0+000 – km 100+900 – sector Centura Sud km 52+700 – km 100+900 ".

Proiect co-finanțat de Uniunea Europeană prin Fondul European de Dezvoltare Regională

Oficiul de Cadastru și Publicitate Imobiliară ILFOV
320905 / 17.10.2019
(nr. de înregistrare/ieșire)
Recepționat
Didulescu Daniela
(prenumele și numele inspectorului)
(semnătura)

Prezentul document recționat este valabil în scopul de procedură de recepție nr. 2431 / 23.10.2019

592500 592600

315500 315500

315400 315400

315300 315300

592300 592400

N W E S

1 Proprietar neidentificat
2 IE:54166
3 T2, P8/1/59
4 IE:68006
5 IE:68007
6 IE:54167
7 IE:54169
8 IE:54168
9 IE:65275
10 IE:67841
11 IE:65767
12 IE:54170
13 IE:53230
14 IE:53231
15 IE:68230
16 IE:54756
17 IE:68225
18 IE:53880
19 IE:51007
20 IE:51002
22 IE:51018

Legenda:

Limita culoarului de expropriere
Limita proprietate
Limita culoar de expropriere și suprafete propuse pentru expropriere
Nr. Crt.
Construcții afectate
Limita UAT

1
C

NOTA: RESPONSABILITATEA IDENTIFICARII CORECTE A PLANURILOR PARCELARE SI A DETERMINARILOR TOPOGRAFICE REVINE IN TOTALITATE PERSOANEI AUTORIZATE
SISTEM DE COORDONATE STEREO '70

CERTIFICAT AUTORIZARE Seria RO-B-J Nr. 1633/30.08.2019 STOCAD PROIECT S.R.L. CLASA I

CERTIFIC AMPLASAMENTUL C.N.A.I.R. - S.A.

CERTIFICAT DE AUTORIZARE Seria RO-B-F Nr. 1633/20.12.2012 BOBRA MARIAN-CORNEL * CATEGORIA A *

S.C. STOCAD PROIECT S.R.L. CLASA I Certificat de autorizare seria: RO-B-J Nr. 1633	Întocmire documentații cadastrale, rapoarte de evaluare și asigurare servicii juridice de asistență și reprezentare în vederea dobândirii prin expropriere/transfer a imobilelor necesare proiectării și execuției obiectivului de investiție "Autostrada de centură București km 0+000 – km 100+900 – sector Centura Sud km 52+700 – km 100+900	Planșa Nr. 1/9
SEF PROIECT Ing. Dobra Marian Cornel		
INTOCMIT Ing. Dobra Marian Cornel	SCARA 1:1000	
DESENAT Ing. Dobra Marian Cornel		
VERIFICAT Ing. Dobra Marian Cornel		
Jud. Ilfov - UAT BERCENI	SEPTEMBRIE 2019	PLAN ANSAMBLU

UNIUNEA EUROPEANĂ

Instrumente Structurale 2014-2020

Contract de prestări-servicii

315600 „Întocmire documentații cadastrale, rapoarte de evaluare și asigurare servicii juridice de asistență și reprezentare în vederea dobândirii prin expropriere/transfer a imobilelor necesare proiectării și execuției obiectivului de investiție "Autostrada de centură București km 0+000 – km 100+900 – sector Centura Sud km 52+700 – km 100+900 ".

Proiect co-finanțat de Uniunea Europeană prin Fondul European de Dezvoltare Regională

NOTA: RESPONSABILITATEA IDENTIFICARII CORECTE A PLANURILOR PARCELARE SI A DETERMINARILOR TOPOGRAFICE REVINE IN TOTALITATE PERSOANEI AUTORIZATE
SISTEM DE COORDONATE STEREO '70

Oficiul de Cadastru Publicitate Imobiliara ILFOV
320905 / 07.10.2019
Dobrescu Daniela
(semnătura inspectorului)

Prezentul document receptionat este vizat spre a fi însoțit de procesul verbal de receptie nr. 2431 / data 23.10.2019

Legenda:

Limita culoarului de expropriere
Limita proprietate
Limita culoar de expropriere si suprafete propuse pentru expropriere
Nr. Crt. — 1
Constructii afectate — C
Limita UAT

CERTIFIC AMPLASAMENTUL C.N.A.I.R. S.A.

CERTIFICAT DE AUTORIZARE Seria RO-B-J Nr. 1633/30.08.2019 STOCAD PROIECT S.R.L. CLASA I

CERTIFICAT DE AUTORIZARE Seria RO-B-F Nr. 1633/19.12.2012 DOBRA MARIAN-CORNEL CATEGORIA A

S.C. STOCAD PROIECT S.R.L. CLASA I Certificat de autorizare seria: RO-B-J Nr. 1633	Întocmire documentații cadastrale, rapoarte de evaluare și asigurare servicii juridice de asistență și reprezentare în vederea dobândirii prin expropriere/transfer a imobilelor necesare proiectării și execuției obiectivului de investiție "Autostrada de centură București km 0+000 – km 100+900 – sector Centura Sud km 52+700 – km 100+900	Plansa Nr. 2/9
SEF PROIECT: Ing. Dobra Marian Cornel		
INTOCMIT: Ing. Dobra Marian Cornel		
DESENAT: Ing. Dobra Marian Cornel	SCARA 1:1000	
VERIFICAT: Ing. Dobra Marian Cornel	PLAN ANSAMBLU	
Jud. Ilfov - UAT BERCENI	SEPTEMBRIE 2019	

UNIUNEA EUROPEANĂ

Contract de prestări-servicii

„Întocmire documentații cadastrale, rapoarte de evaluare și asigurare servicii juridice de asistență și reprezentare în vederea dobândirii prin expropriere/transfer a imobilelor necesare proiectării și execuției obiectivului de investiție "Autostrada de centură București km 0+000 – km 100+900 – sector Centura Sud km 52+700 – km 100+900".

Proiect co-finanțat de Uniunea Europeană prin Fondul European de Dezvoltare Regională

Oficiul de Cadastru si Publicitate Imobiliara ILFOV
320905 / 17.10.2019
(nr. de înregistrare-data)
Funcționar
(prenumele și semnătura Inspectorului)
(semnătura)

NOTA: RESPONSABILITATEA IDENTIFICARII CORECTE A PLANURILOR PARCELARE SI A DETERMINARILOR TOPOGRAFICE REVINE IN TOTALITATE PERSOANEI AUTORIZATE
SISTEM DE COORDONATE STEREO '70

Prezentul document reprezintă este valabil ... de proces verbal de recepție nr. 2431 / data 23.10.2019

Legenda:

Limita culoarului de expropriere

Limita proprietate

Limita culoar de expropriere si suprafete propuse pentru expropriere

Nr. Crt.

Constructii afectate

Limita UAT

CERTIFICAT AUTORIZARE Seria RO-B-J Nr. 1633/30.08.2019 STOCAD PROIECT S.R.L. CLASA I

CERTIFICAT AMPLASAMENTUL C.N.I.R. - S.A.

S.C. STOCAD PROIECT S.R.L. CLASA I Certificat de autorizare seria: RO-B-J Nr. 1633	Întocmire documentații cadastrale, rapoarte de evaluare și asigurare servicii juridice de asistență și reprezentare în vederea dobândirii prin expropriere/transfer a imobilelor necesare proiectării și execuției obiectivului de investiție "Autostrada de centură București km 0+000 – km 100+900 – sector Centura Sud km 52+700 – km 100+900
SEF PROIECT: Ing. Dobra Marian Cornel	SCARA 1:1000
INTOCMIT: Ing. Dobra Marian Cornel	
DESENAT: Ing. Dobra Marian Cornel	
VERIFICAT: Ing. Dobra Marian Cornel	
Jud. Ilfov - UAT BERCENI	SEPTEMBRIE 2019
	PLAN ANSAMBLU

Plansa Nr. 3/9

UNIUNEA EUROPEANĂ

Instrumente Structurale 2014 - 2020

Contract de prestări-servicii
„Întocmire documentații cadastrale, rapoarte de evaluare și asigurare servicii juridice de asistență și reprezentare în vederea dobândirii prin expropriere/transfer a imobilelor necesare proiectării și execuției obiectivului de investiție "Autostrada de centură București km 0+000 – km 100+900 – sector Centura Sud km 52+700 – km 100+900 ".

Proiect co-finanțat de Uniunea Europeană prin Fondul European de Dezvoltare Regională

94 IE:66212
95 IE:67993
96 Proprietar neidentificat
97 Proprietar neidentificat
98 Proprietar neidentificat
84 IE:58574 DJ401
83 IE:66128
65 Drum Exploatare De7
64 IE:57918
63 IE:57919
60 IE:64621
58 IE:53330
57 IE:54940
59 T2, P 8/1/3
61 IE:54367
62 T2, P 8/1/2
66 IE:57920
67 IE:57921
68 IE:58645
85 IE:68022
99 IE:59754
113 IE:58446
115 IE:58442
118 IE:58445
121 CAD:893/2
123 IE:54004
125 IE:64679
128 IE:55785
129 IE:64135
130 IE:57129
127 Teren la dispozitia comisiei locale de aplicare a legilor fondului funciar
126 IE:64155
124 IE:54003
122 CAD:894/2
120 CAD:842/2
119 CAD:1468
117 IE:58443
116 IE:58441
114 IE:58444
112 IE:58440
111 IE:59435
100 IE:59753
101 IE:62926
Construcție 1
Construcție 2

315900 315800 315700 316900 593500 593300

NOTA: RESPONSABILITATEA IDENTIFICARII CORECTE A PLANURILOR PARCELARE SI A DETERMINARILOR TOPOGRAFICE REVINE IN TOTALITATE PERSOANEI AUTORIZATE.
SISTEM DE COORDONATE STEREO '70

Legenda:

Limita culoarului de expropriere
Limita proprietate
Limita culoar de expropriere si suprafete propuse pentru expropriere
Nr. Crt.
Constructii afectate
Limita UAT

Prezentul document receptionat este valabil insoțit de procesul verbal de receptie nr. 2431 /data 23.10.2019


Înregistrare la O.C.P.I. și Publicitate Imobiliară ILFOV
320 905 / 17.10.2019
(nr. de înregistrare/data)
Recepționat
Dolulsai Samuela
(prenumele și numele inspectorului)
(semnătura)

CERTIFIC AMPLASAMENTUL

CERTIFICAT DE AUTORIZARE Seria RO-B-J Nr. 1633/30.08.2019 STOCAD PROIECT S.R.L. CLASA I

CERTIFICAT DE AUTORIZARE Seria RO-B-F Nr. 1632/12.12.2012 DOBRA MARIAN-CORNEL CATEGORIA A

S.C. STOCAD PROIECT S.R.L. CLASA I Certificat de autorizare seria: RO-B-J Nr. 1633/30.08.2019		Întocmire documentații cadastrale, rapoarte de evaluare și asigurare servicii juridice de asistență și reprezentare în vederea dobândirii prin expropriere/transfer a imobilelor necesare proiectării și execuției obiectivului de investiție "Autostrada de centură București km 0+000 – km 100+900 – sector Centura Sud km 52+700 – km 100+900"	Plansa Nr. 4/9
SEF PROIECT	Ing. Dobra Marian Cornel		
INTOCMIT	Ing. Dobra Marian Cornel	SCARA 1:1000	PLAN ANSAMBLU
DESENAT	Ing. Dobra Marian Cornel		
VERIFICAT	Ing. Dobra Marian Cornel		
Jud. Ilfov - UAT BERCENI		SEPTEMBRIE 2019	

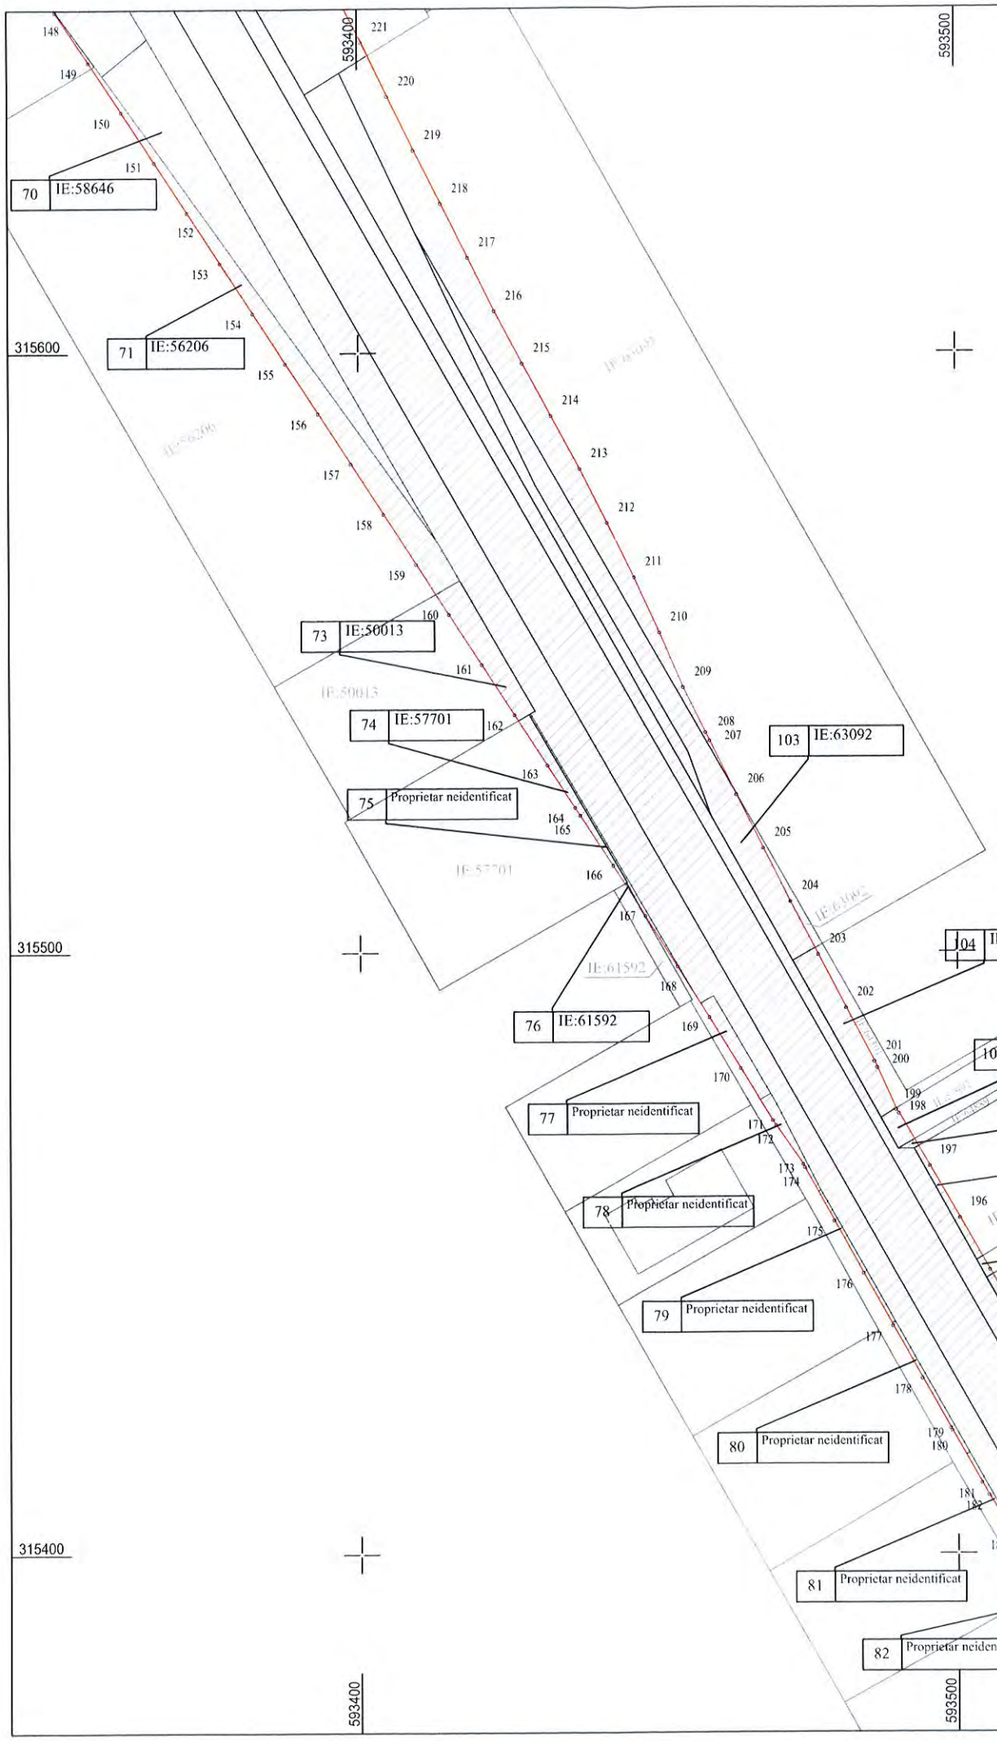



UNIUNEA EUROPEANĂ

593600 593700

Contract de prestări-servicii

„Întocmire documentații cadastrale, rapoarte de evaluare și asigurare servicii juridice de asistență și reprezentare în vederea dobândirii prin expropriere/transfer a imobilelor necesare proiectării și execuției obiectivului de investiție "Autostrada de centură București km 0+000 – km 100+900 – sector Centura Sud km 52+700 – km 100+900 ".

Proiect co-finanțat de Uniunea Europeană prin Fondul European de Dezvoltare Regională

Oficiul de Cadastru și Publicitate Imobiliară ILFOV
326905 / 17.10.2019
Didulescu Daniela
(Inspectorului)
(semnătura)

Prezentul document recepționat este valabil însoțit de Procesul verbal de recepție nr. 2431 /data 23.10.2019

NOTA: RESPONSABILITATEA IDENTIFICARII CORECTE A PLANURILOR PARCELARE SI A DETERMINARILOR TOPOGRAFICE REVINE IN TOTALITATE PERSOANEI AUTORIZATE
SISTEM DE COORDONATE STEREO '70

Legenda:

Limita culoarului de expropriere
Limita proprietate
Limita culoar de expropriere si suprafete propuse pentru expropriere
Nr. Crt.
Constructii afectate
Limita UAT

CERTIFICAT AUTORIZARE Seria RO-B-J Nr. 1633/30.08.2019 STOCAD PROIECT S.R.L. CLASA I

CERTIFIC AMPLASAMENTUL C.N.A.I.R. - S.A.

S.C. STOCAD PROIECT S.R.L. CLASA I Certificat de autorizare seria: RO-B-J Nr. 1633/		Întocmire documentații cadastrale, rapoarte de evaluare și asigurare servicii juridice de asistență și reprezentare în vederea dobândirii prin expropriere/transfer a imobilelor necesare proiectării și execuției obiectivului de investiție "Autostrada de centură București km 0+000 – km 100+900 – sector Centura Sud km 52+700 – km 100+900	Planșa Nr. 5/9
SEF PROIECT	Ing. Dobra Marian Cornel	CERTIFICAT DE AUTORIZARE Seria RO-B-F Nr. 13310/10.12.2012 DOBRA MARIAN-CORNEL * CATEGORIA A *	SCARA 1:1000
INTOCMIT	Ing. Dobra Marian Cornel		
DESENAT	Ing. Dobra Marian Cornel		
VERIFICAT	Ing. Dobra Marian Cornel		SEPTEMBRIE 2019
Jud. Ilfov - UAT BERCENI			PLAN ANSAMBLU

593200

593300

316100

316000

315900

86 Proprietar neidentificat

87 Proprietar neidentificat

88 Proprietar neidentificat

89 IE:56456

90 IE:59756

91 IE:59755

92 IE:59757

93 IE:59480

94 IE:66212

95 IE:67993

96 Proprietar neidentificat

479 478 477 476 475 474 473 472 471 470 469 468 467 466 465 464 463 462 461 460

NOTA: RESPONSABILITATEA IDENTIFICARII CORECTE A PLANURILOR PARCELARE SI A DETERMINARILOR TOPOGRAFICE REVINE IN TOTALITATE PERSOANEI AUTORIZATE
SISTEM DE COORDONATE STEREO '70

UNIUNEA EUROPEANĂ

Contract de prestări-servicii

„Întocmire documentații cadastrale, rapoarte de evaluare și asigurare servicii juridice de asistență și reprezentare în vederea dobândirii prin expropriere/transfer a imobilelor necesare proiectării și execuției obiectivului de investiție "Autostrada de centură București km 0+000 – km 100+900 – sector Centura Sud km 52+700 – km 100+900 ".

Proiect co-finanțat de Uniunea Europeană prin Fondul European de Dezvoltare Regională

N W E S

Oficiul de Cadastru si Publicitate Imobiliara Ilfov
310905/A.10.2019
(nr. de inregistrare/data)
Nicolescu Daniela
(prenumele si numele inspectorului)
(semnatura)

Prezentul document recepționat este valabil însoțit de procesul verbal de recepție nr. 2431 /data 23.10.2019

Legenda:

Limita culoarului de expropriere

Limita proprietate

Limita culoar de expropriere si suprafete propuse pentru expropriere

Nr. Crt. 1

Constructii afectate C

Limita UAT

CERTIFICAT DE AUTORIZARE Seria RO-B-J Nr. 1633/30.08.2019 STOCAD PROIECT S.R.L. CLASA I

CERTIFIC AMPLASAMENTUL C.N.A.I.R. S.A. 2

S.C. STOCAD PROIECT S.R.L. CLASA I Certificat de autorizare seria: RO-B-J Nr. 1633			Întocmire documentații cadastrale, rapoarte de evaluare și asigurare servicii juridice de asistență și reprezentare în vederea dobândirii prin expropriere/transfer a imobilelor necesare proiectării și execuției obiectivului de investiție "Autostrada de centură București km 0+000 – km 100+900 – sector Centura Sud km 52+700 – km 100+900
SEF PROIECT	Ing. Dobra Marian Cornel	CERTIFICAT DE AUTORIZARE Seria RO-B-F Nr. 1582/18.12.2012 DOBRA MARIAN-CORNEL	SCARA 1:1000
INTOCMIT	Ing. Dobra Marian Cornel		
DESENAT	Ing. Dobra Marian Cornel		
VERIFICAT	Ing. Dobra Marian Cornel		
Jud. Ilfov - UAT BERCENI			SEPTEMBRIE 2019

PLAN ANSAMBLU

Plansa Nr. 6/9

UNIUNEA EUROPEANĂ


Instrumente Structurale 2014-2020

Contract de prestări-servicii

„Întocmire documentații cadastrale, rapoarte de evaluare și asigurare servicii juridice de asistență și reprezentare în vederea dobândirii prin expropriere/transfer a imobilelor necesare proiectării și execuției obiectivului de investiție "Autostrada de centură București km 0+000 – km 100+900 – sector Centura Sud km 52+700 – km 100+900 ".

Proiect co-finanțat de Uniunea Europeană prin Fondul European de Dezvoltare Regională

NOTA: RESPONSABILITATEA IDENTIFICARII CORECTE A PLANURILOR PARCELARE SI A DETERMINARILOR TOPOGRAFICE REVINE IN TOTALITATE PERSOANEI AUTORIZATE
SISTEM DE COORDONATE STEREO '70

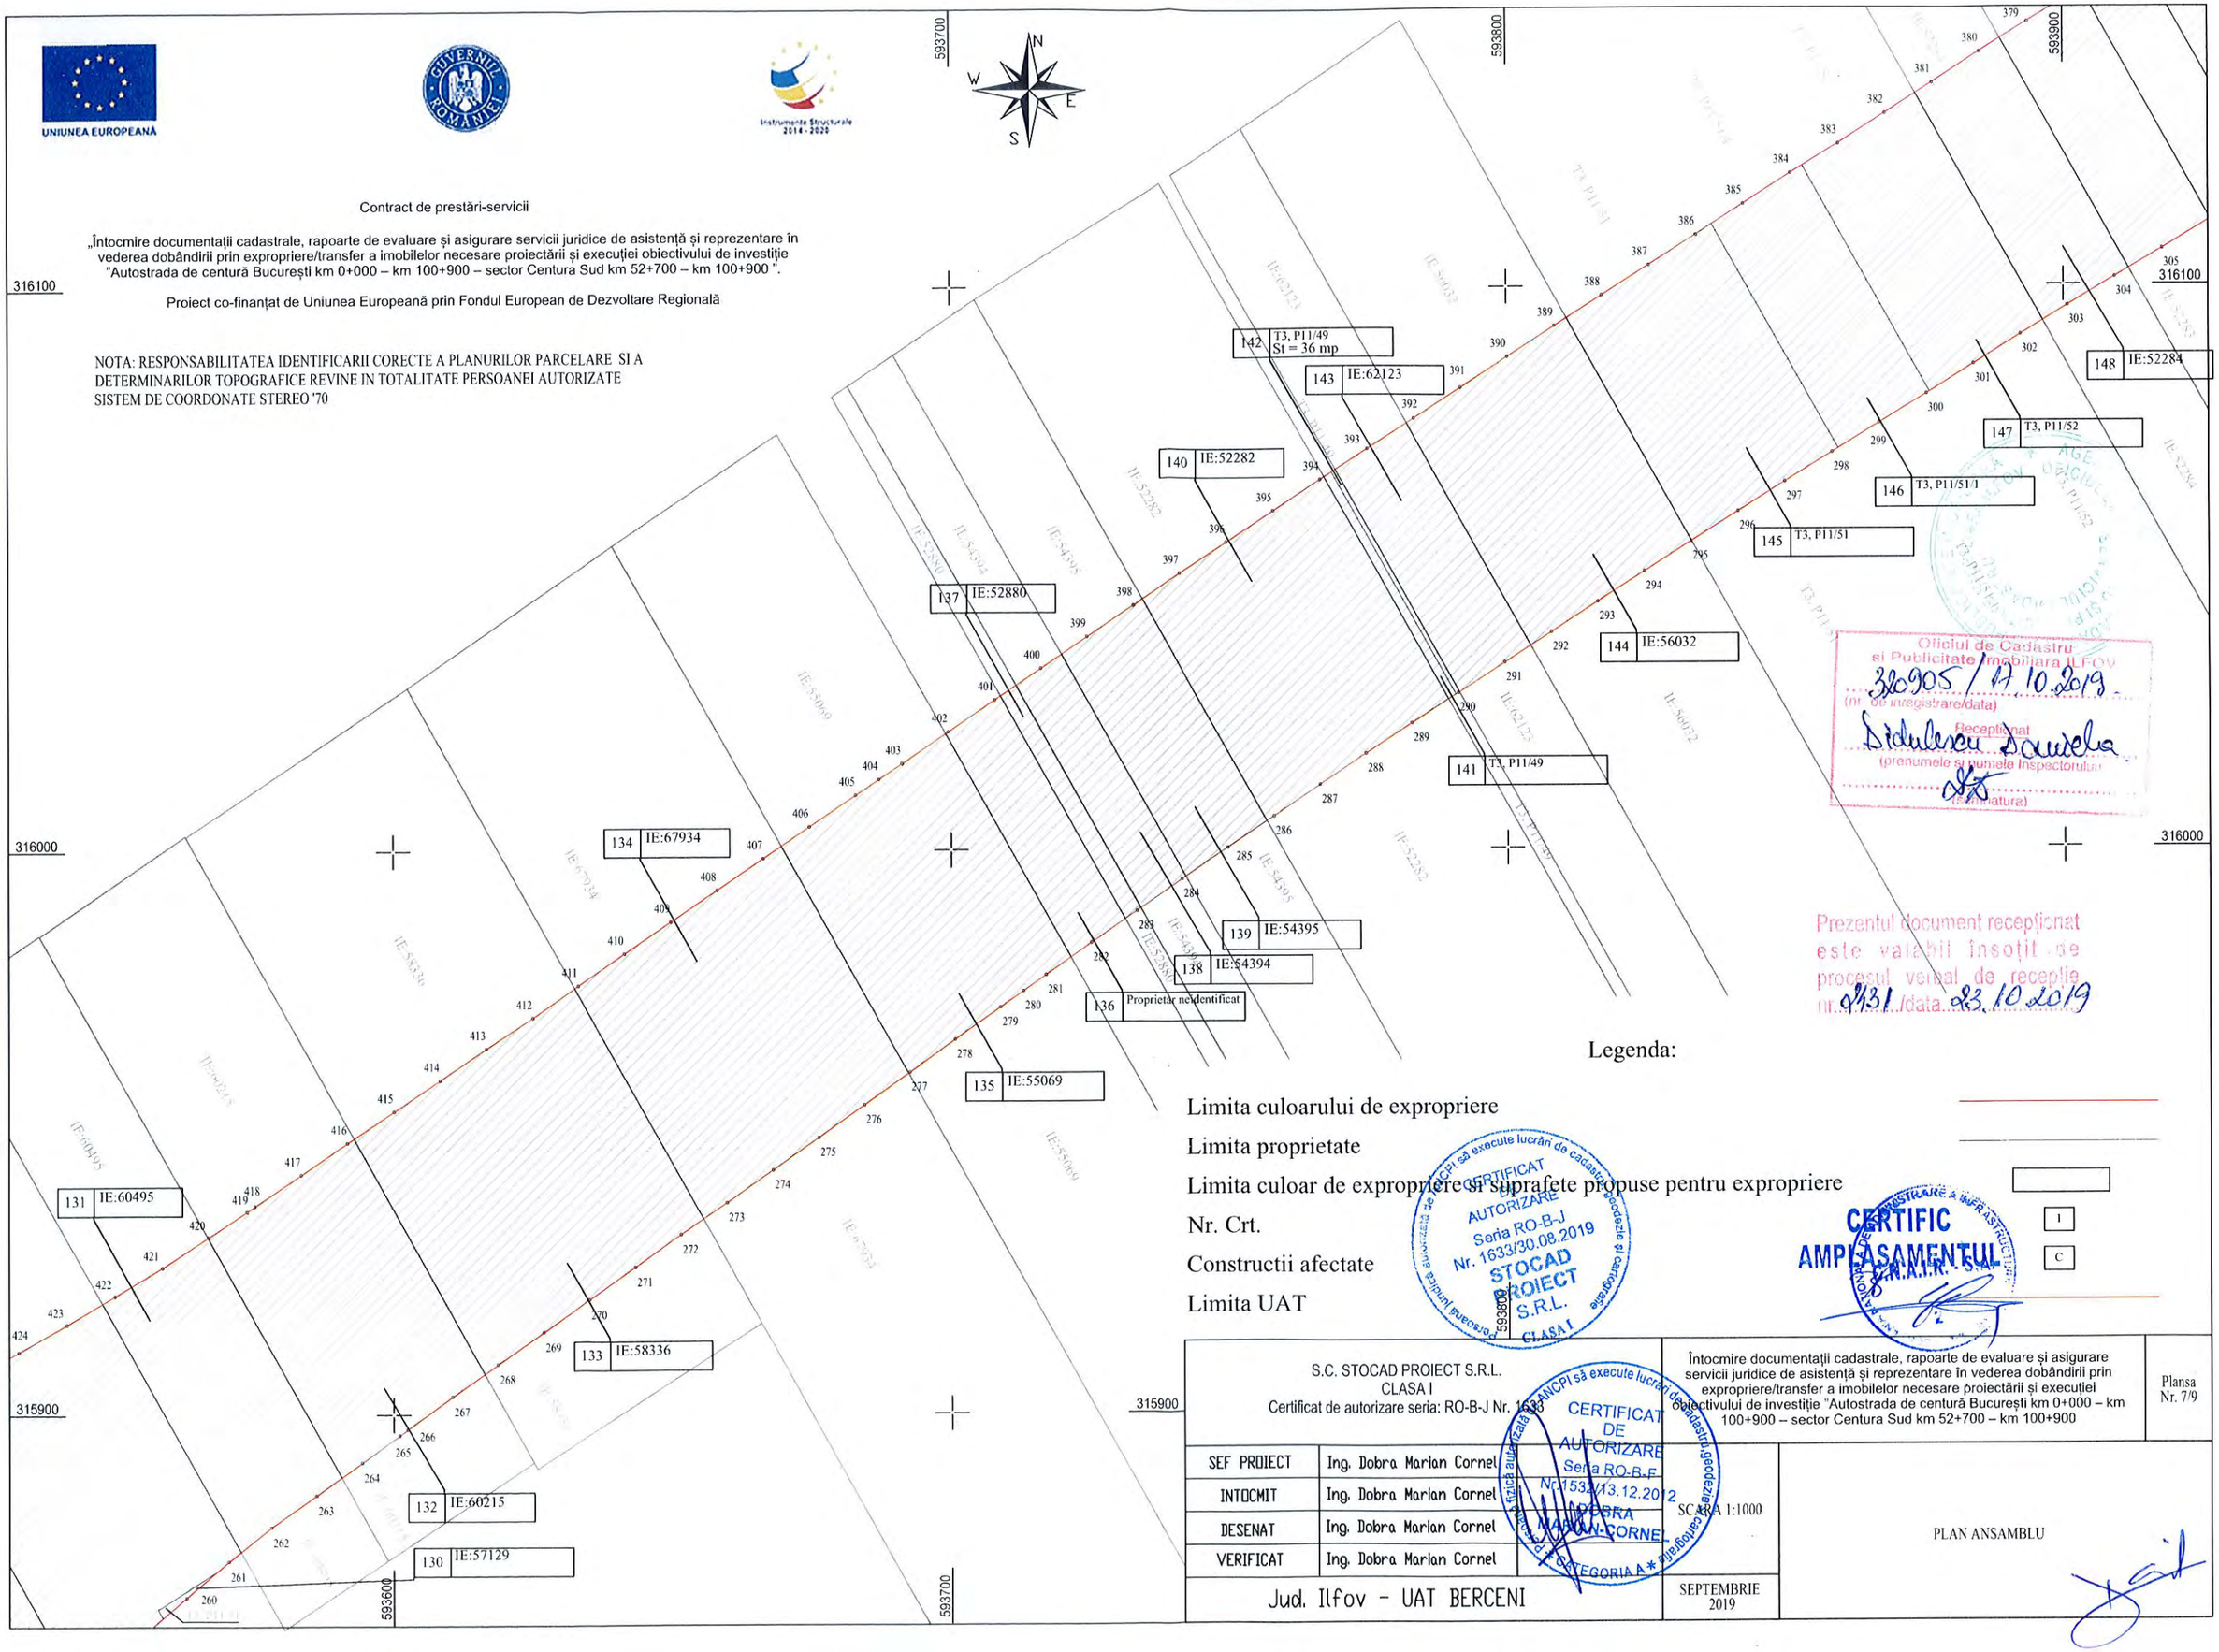

Legenda:

Limita culoarului de expropriere

Limita proprietate

Limita culoar de expropriere si suprafete propuse pentru expropriere

Nr. Crt. 1

Constructii afectate C

Limita UAT

Oficiul de Cadastru si Publicitate Imobiliara Ilfov
380905 / 17.10.2019
(nr. de înregistrare/data)
Didulescu Daniela
(prenumele și numele Inspectorului)
(semnătura)

Prezentul document recepționat este valabil însoțit de procesul verbal de recepție nr. 8131 /data 23.10.2019

CERTIFIC AMPLASAMENTUL

CERTIFICAT AUTORIZARE Seria RO-B-J Nr. 1633/30.08.2019 STOCAD PROIECT S.R.L. CLASA I

CERTIFICAT DE AUTORIZARE Seria RO-B-F Nr. 1532/13.12.2012 DOBRA MARIAN-CORNEL CATEGORIA A*

S.C. STOCAD PROIECT S.R.L. CLASA I Certificat de autorizare seria: RO-B-J Nr. 1633		Întocmire documentații cadastrale, rapoarte de evaluare și asigurare servicii juridice de asistență și reprezentare în vederea dobândirii prin expropriere/transfer a imobilelor necesare proiectării și execuției obiectivului de investiție "Autostrada de centură București km 0+000 – km 100+900 – sector Centura Sud km 52+700 – km 100+900	Plansa Nr. 7/9
SEF PROIECT	Ing. Dobra Marian Cornel		
INTOCMIT	Ing. Dobra Marian Cornel	SCARA 1:1000	PLAN ANSAMBLU
DESENAT	Ing. Dobra Marian Cornel		
VERIFICAT	Ing. Dobra Marian Cornel		
Jud. Ilfov - UAT BERCENI		SEPTEMBRIE 2019	

UNIUNEA EUROPEANĂ

Instrumente Structurale 2014-2020

Contract de prestări-servicii

„Întocmire documentații cadastrale, rapoarte de evaluare și asigurare servicii juridice de asistență și reprezentare în vederea dobândirii prin expropriere/transfer a imobilelor necesare proiectării și execuției obiectivului de investiție "Autostrada de centură București km 0+000 – km 100+900 – sector Centura Sud km 52+700 – km 100+900 ".

Proiect co-finanțat de Uniunea Europeană prin Fondul European de Dezvoltare Regională

NOTA: RESPONSABILITATEA IDENTIFICARII CORECTE A PLANURILOR PARCELARE SI A DETERMINARILOR TOPOGRAFICE REVINE IN TOTALITATE PERSOANEI AUTORIZATE
SISTEM DE COORDONATE STEREO '70

593900 | 594000 | 594100 | 594200

316300 | 316200 | 316100

N W E S

162 IE:62354 | 165 IE:52281 | 167 IE:50639 | 166 IE:52280 | 164 T3, P11/66 | 163 IE:56634 | 161 T3, P11/64 | 160 T3, P11/63 | 159 T3, P11/62 | 158 T3, P11/61 | 157 T3, P11/60 | 156 IE:52279 | 154 IE:52278 | 152 IE:52275 | 150 T3, P11/55 | 148 IE:52284 | 149 IE:52283 | 151 IE:52276 | 153 IE:52277 | 155 IE:56683

170 Proprietar neidentificat | 169 Proprietar neidentificat | 168 Proprietar neidentificat

Legenda:

Limita culoarului de expropriere

Limita proprietate

Limita culoar de expropriere si suprafete propuse pentru expropriere

Nr. Crt. 1

Constructii afectate C

Limita UAT

Oficiul de Cadastru si Publicitate Imobiliara ILFOV
Nr. de înregistrare/data 316905 / 17.10.2019
Recepționat
(prenumele și numele inspectorului)
(semnătura)

Prezentul document recepționat este valabil însoțit de procesul verbal de recepție nr. 2431 /data 23.10.2019

CERTIFICAT DE AUTORIZARE Seria RO-B-J Nr. 1633/30.08.2019 STOCAD PROIECT S.R.L. CLASA I

CERTIFIC AMPLASAMENTUL C.N.A.I.R. S.A.

CERTIFICAT DE AUTORIZARE Seria RO-E-F Nr. 1582/13.12.2012 DOBRA MARIAN-CORNEL CATEGORIA I

S.C. STOCAD PROIECT S.R.L. CLASA I Certificat de autorizare seria: RO-B-J Nr. 1633		Întocmire documentații cadastrale, rapoarte de evaluare și asigurare servicii juridice de asistență și reprezentare în vederea dobândirii prin expropriere/transfer a imobilelor necesare proiectării și execuției obiectivului de investiție "Autostrada de centură București km 0+000 – km 100+900 – sector Centura Sud km 52+700 – km 100+900	Plansa Nr. 8/9
SEF PROIECT	Ing. Dobra Marian Cornel		
INTOCMIT	Ing. Dobra Marian Cornel	SCARA 1:1000	PLAN ANSAMBLU
DESENAT	Ing. Dobra Marian Cornel		
VERIFICAT	Ing. Dobra Marian Cornel		
Jud. Ilfov - UAT BERCENI		SEPTEMBRIE 2019	


UNIUNEA EUROPEANĂ

Instrumente Structurale 2014 - 2020

Contract de prestări-servicii

„Întocmire documentații cadastrale, rapoarte de evaluare și asigurare servicii juridice de asistență și reprezentare în vederea dobândirii prin expropriere/transfer a imobilelor necesare proiectării și execuției obiectivului de investiție "Autostrada de centură București km 0+000 – km 100+900 – sector Centura Sud km 52+700 – km 100+900 ".

Proiect co-finanțat de Uniunea Europeană prin Fondul European de Dezvoltare Regională

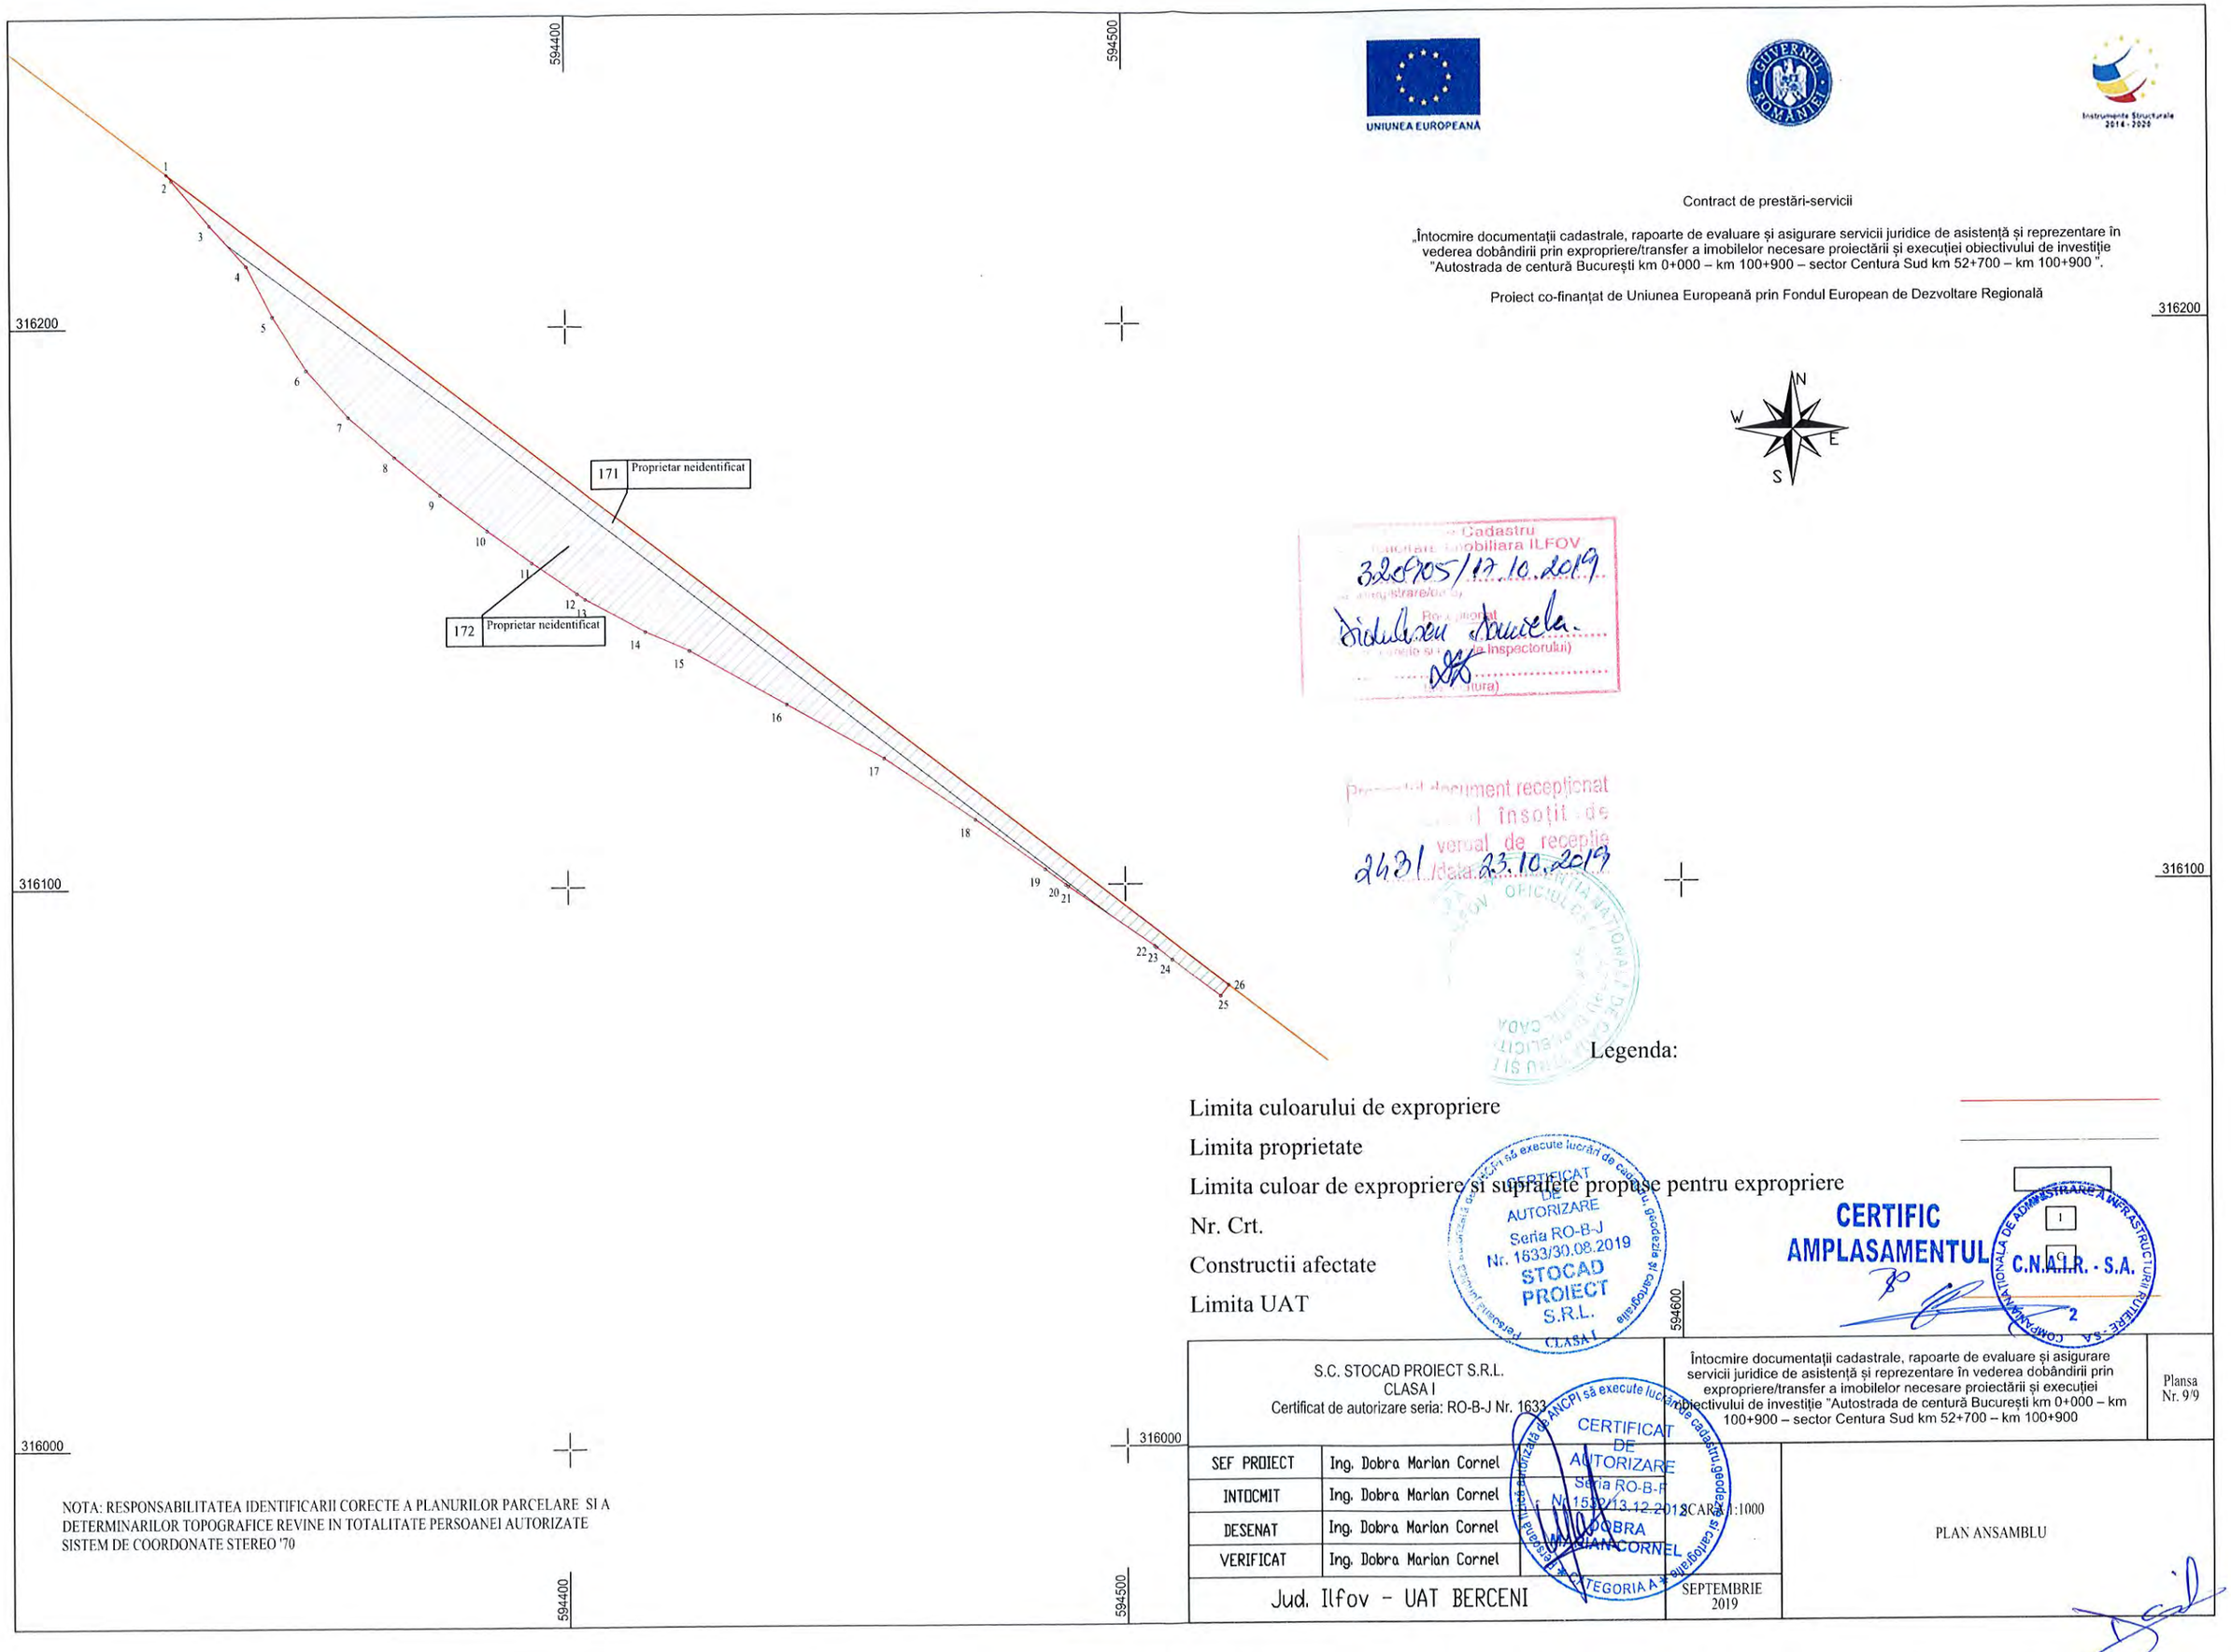

Legenda:

Limita culoarului de expropriere

Limita proprietate

Limita culoar de expropriere si suprafete propuse pentru expropriere

Nr. Crt.

Constructii afectate

Limita UAT

Cadastru
Publicitate Imobiliara ILFOV
320705/17.10.2019
Data înregistrării/Ora
Prenumele și semnătura (a inspectorului)
Ștampila (ștampila oficiului)

Prezentul document recepționat
însoțit de
verbal de recepție
2431 / data 23.10.2019

CERTIFICAT DE AUTORIZARE Seria RO-B-J Nr. 1633/30.08.2019 STOCAD PROIECT S.R.L. CLASA I
Persoanele juridice autorizate de ANCPI să execute lucrări de cadastru, geodezie și cartografie


CERTIFICAT DE AUTORIZARE Seria RO-B-F Nr. 1552/13.12.2012 DOBRA MARIAN CORNEL CATEGORIA A
Persoanele juridice autorizate de ANCPI să execute lucrări de cadastru, geodezie și cartografie

CERTIFIC AMPLASAMENTUL

ADMINISTRAREA INFRASTRUCTURII RUTIERE S.A. C.N.A.I.R. - S.A.

S.C. STOCAD PROIECT S.R.L. CLASA I Certificat de autorizare seria: RO-B-J Nr. 1633		Întocmire documentații cadastrale, rapoarte de evaluare și asigurare servicii juridice de asistență și reprezentare în vederea dobândirii prin expropriere/transfer a imobilelor necesare proiectării și execuției obiectivului de investiție "Autostrada de centură București km 0+000 – km 100+900 – sector Centura Sud km 52+700 – km 100+900	Plansa Nr. 9/9
SEF PROIECT	Ing. Dobra Marian Cornel		
INTOCMIT	Ing. Dobra Marian Cornel		
DESENAT	Ing. Dobra Marian Cornel	SCARA 1:1000	PLAN ANSAMBLU
VERIFICAT	Ing. Dobra Marian Cornel		
Jud. Ilfov - UAT BERCENI		SEPTEMBRIE 2019	

NOTA: RESPONSABILITATEA IDENTIFICARII CORECTE A PLANURILOR PARCELARE SI A DETERMINARILOR TOPOGRAFICE REVINE IN TOTALITATE PERSOANEI AUTORIZATE
SISTEM DE COORDONATE STEREO '70

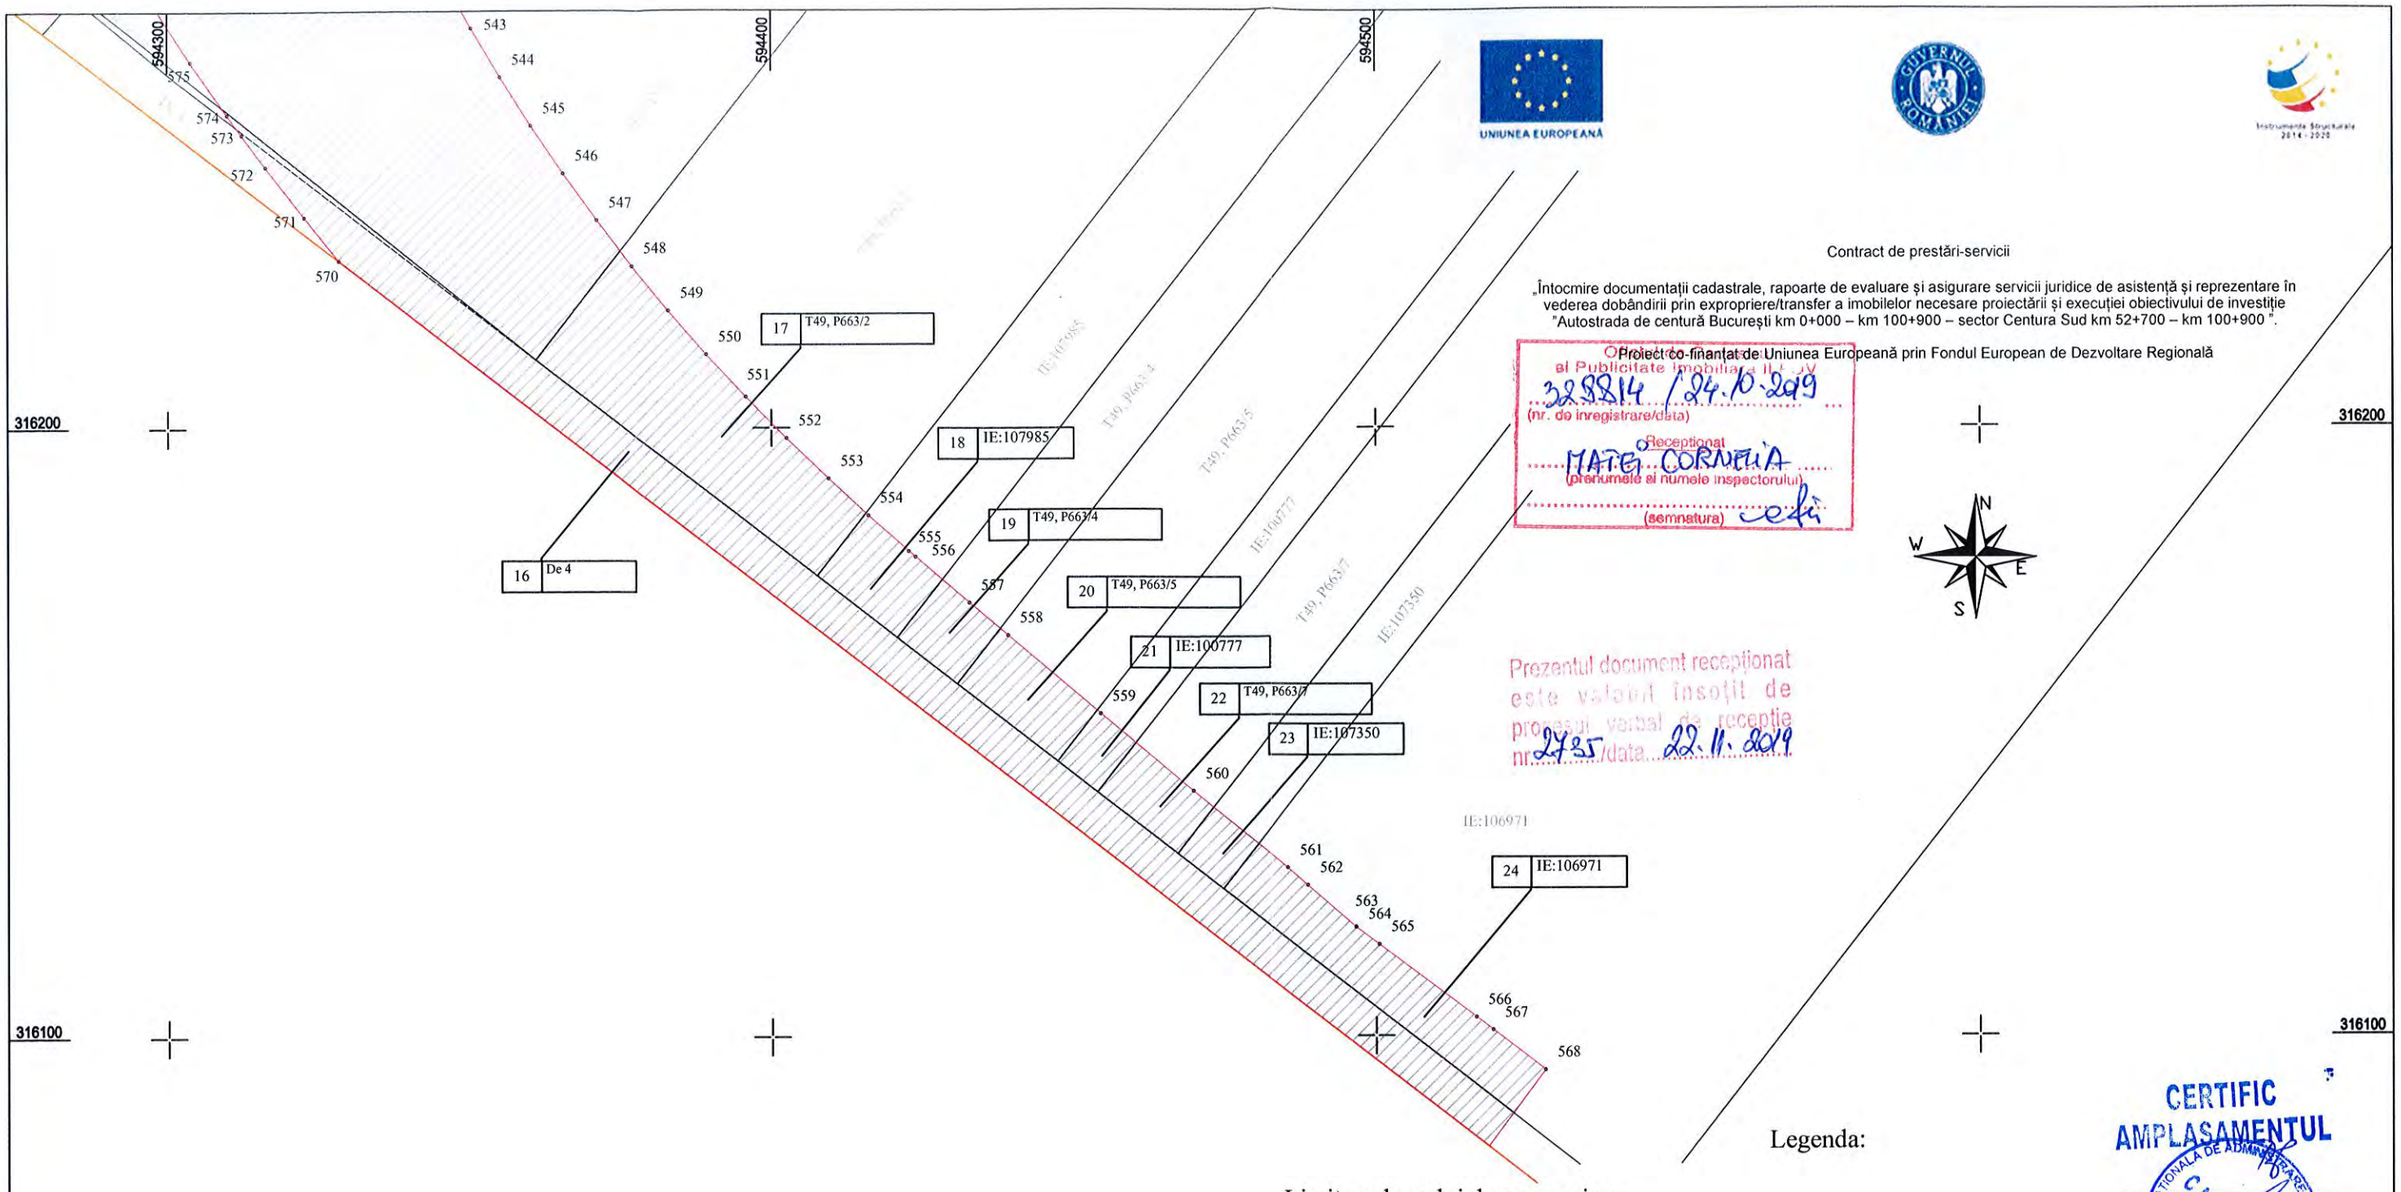

Contract de prestări-servicii

„Întocmire documentații cadastrale, rapoarte de evaluare și asigurare servicii juridice de asistență și reprezentare în vederea dobândirii prin expropriere/transfer a imobilelor necesare proiectării și execuției obiectivului de investiție "Autostrada de centură București km 0+000 – km 100+900 – sector Centura Sud km 52+700 – km 100+900 ".

Proiect co-finanțat de Uniunea Europeană prin Fondul European de Dezvoltare Regională

Oficiul de Cadastru și Publicitate Imobiliară Ilfov
328814 / 24.10.2019
(nr. de înregistrare/data)
Receptionat
MATEI CORNELIA
(prenumele și numele inspectorului)
(semnatura)

Prezentul document receptionat este valabil însoțit de procesul verbal de receptie nr. 2725 /data 22.11.2019

Legenda:

Limita culoarului de expropriere

Limita proprietate

Limita culoar de expropriere si suprafete propuse pentru expropriere

Nr. Crt.

Constructii afectate

Limita UAT

CERTIFIC AMPLASAMENTUL

1

C

NOTA: RESPONSABILITATEA IDENTIFICARII CORECTE A PLANURILOR PARCELARE SI A DETERMINARILOR TOPOGRAFICE REVINE IN TOTALITATE PERSOANEI AUTORIZATE
SISTEM DE COORDONATE STEREO '70

S.C. STOCAD PROIECT S.R.L. CLASA I Certificat de autorizare seria: RO-B-J Nr. 1633			Întocmire documentații cadastrale, rapoarte de evaluare și asigurare servicii juridice de asistență și reprezentare în vederea dobândirii prin expropriere/transfer a imobilelor necesare proiectării și execuției obiectivului de investiție "Autostrada de centură București km 0+000 – km 100+900 – sector Centura Sud km 52+700 – km 100+900	Plansa Nr. 1/15
SEF PROIECT	Ing. Dobra Marian Cornel			
INTOCMIT	Ing. Dobra Marian Cornel		SCARA 1:1000	PLAN ANSAMBLU
DESENAT	Ing. Dobra Marian Cornel			
VERIFICAT	Ing. Dobra Marian Cornel			
Jud. Ilfov - UAT POPESTI LEORDENI			SEPTEMBRIE 2019	

UNIUNEA EUROPEANĂ

Contract de prestări-servicii

„Întocmire documentații cadastrale, rapoarte de evaluare și asigurare servicii juridice de asistență și reprezentare în vederea dobândirii prin expropriere/transfer a imobilelor necesare proiectării și execuției obiectivului de investiție "Autostrada de centură București km 0+000 – km 100+900 – sector Centura Sud km 52+700 – km 100+900 ".

Proiect co-finanțat de Uniunea Europeană prin Fondul European de Dezvoltare Regională

Oficiul de Cadastru si Publicitate Imobiliara ILFOV
3288/4 / 24.10.2019
(nr. de înregistrare/data)
Semnătura
MATEI CORNELIA
(prenumele și numele inspectorului)
(semnatura)

Prezentul document receptionat este valabil însoțit de procesul verbal de receptie nr. 2735 data 22.11.2019

CERTIFIC AMPLASAMENTUL

Legenda:

Limita culoarului de expropriere

Limita proprietate

Limita culoar de expropriere si suprafete propuse pentru expropriere

Nr. Crt.

Constructii afectate

Limita UAT

NOTA: RESPONSABILITATEA IDENTIFICARII CORECTE A PLANURILOR PARCELARE SI A DETERMINARILOR TOPOGRAFICE REVINE IN TOTALITATE PERSOANEI AUTORIZATE
SISTEM DE COORDONATE STEREO '70

S.C. STOCAD PROIECT S.R.L. CLASA I Certificat de autorizare seria: RO-B-J Nr. 1633	Întocmire documentații cadastrale, rapoarte de evaluare și asigurare servicii juridice de asistență și reprezentare în vederea dobândirii prin expropriere/transfer a imobilelor necesare proiectării și execuției obiectivului de investiție "Autostrada de centură București km 0+000 – km 100+900 – sector Centura Sud km 52+700 – km 100+900
SEF PROIECT: Ing. Dobra Marian Cornel	Plansa Nr. 2/15
INTOCMIT: Ing. Dobra Marian Cornel	SCARA 1:1000
DESENAT: Ing. Dobra Marian Cornel	SEPTEMBRIE 2019
VERIFICAT: Ing. Dobra Marian Cornel	PLAN ANSAMBLU
Jud. Ilfov - UAT POPESTI LEORDENI	

UNIUNEA EUROPEANĂ

Instrumente Structurale 2014 - 2020

Contract de prestări-servicii

„Întocmire documentații cadastrale, rapoarte de evaluare și asigurare servicii juridice de asistență și reprezentare în vederea dobândirii prin expropriere/transfer a imobilelor necesare proiectării și execuției obiectivului de investiție "Autostrada de centură București km 0+000 – km 100+900 – sector Centura Sud km 52+700 – km 100+900 ".

Proiect co-finanțat de Uniunea Europeană prin Fondul European de Dezvoltare Regională

Oficiul de Cadastru și Publicitate Imobiliară ILFOV
328814 / 24.10.2019
(nr. de înregistrare/data)
Receptionat
MATEI CORNELIA
(prenumele și numele inspectorului)
(semnatura)

Prezentul document receptionat este valabil însoțit de procesul verbal de recepție nr. 2735/data 22.11.2019

CERTIFIC AMPLASAMENTUL

C.N.A.D.N.R. - S.A.

NOTA: RESPONSABILITATEA IDENTIFICARII CORECTE A PLANURILOR PARCELARE SI A DETERMINARILOR TOPOGRAFICE REVINE IN TOTALITATE PERSOANEI AUTORIZATE
SISTEM DE COORDONATE STEREO '70

Legenda:

- Limita culoarului de expropriere
- Limita proprietate
- Limita culoar de expropriere si suprafete propuse pentru expropriere
- Nr. Crt. [1]
- Constructii afectate [C]
- Limita UAT

S.C. STOCAD PROIECT S.R.L. CLASA I Certificat de autorizare seria: RO-B-J Nr. 1633		Întocmire documentații cadastrale, rapoarte de evaluare și asigurare servicii juridice de asistență și reprezentare în vederea dobândirii prin expropriere/transfer a imobilelor necesare proiectării și execuției obiectivului de investiție "Autostrada de centură București km 0+000 – km 100+900 – sector Centura Sud km 52+700 – km 100+900	Plansa Nr. 3/15
SEF PROIECT	Ing. Dobra Marian Cornel		
INTOCMIT	Ing. Dobra Marian Cornel	SCARA 1:1000	
DESENAT	Ing. Dobra Marian Cornel		
VERIFICAT	Ing. Dobra Marian Cornel	PLAN ANSAMBLU	
Jud. Ilfov - UAT POPESTI LEORDENI		SEPTEMBRIE 2019	

CERTIFICAT DE AUTORIZARE Seria RO-B-J Nr. 1633/30.08.2019 STOCAD PROIECT CLASA I

CERTIFICAT DE AUTORIZARE Seria RO-B-J Nr. 1532/13.12.2002 DOBRA MARIAN-CORNEL CLASA I CATEGORIA A

UNIUNEA EUROPEANĂ

Instrumente Structurale 2014 - 2020


Contract de prestări-servicii

„Întocmire documentații cadastrale, rapoarte de evaluare și asigurare servicii juridice de asistență și reprezentare în vederea dobândirii prin expropriere/transfer a imobilelor necesare proiectării și execuției obiectivului de investiție "Autostrada de centură București km 0+000 – km 100+900 – sector Centura Sud km 52+700 – km 100+900 ".

Proiect co-finanțat de Uniunea Europeană prin Fondul European de Dezvoltare Regională

Oficiul de Cadastru și Publicitate Imobiliară Ilfov
32882.4/ 24.10.2019
(nr. de înregistrare/data)
Semnat pentru
MATEI CORNELIA
(prenumele și numele inspectorului)
(semnătura)

Prezentul document semnat este valabil însoțit de procesul verbal de recepție nr. 2735/data 22.11.2019

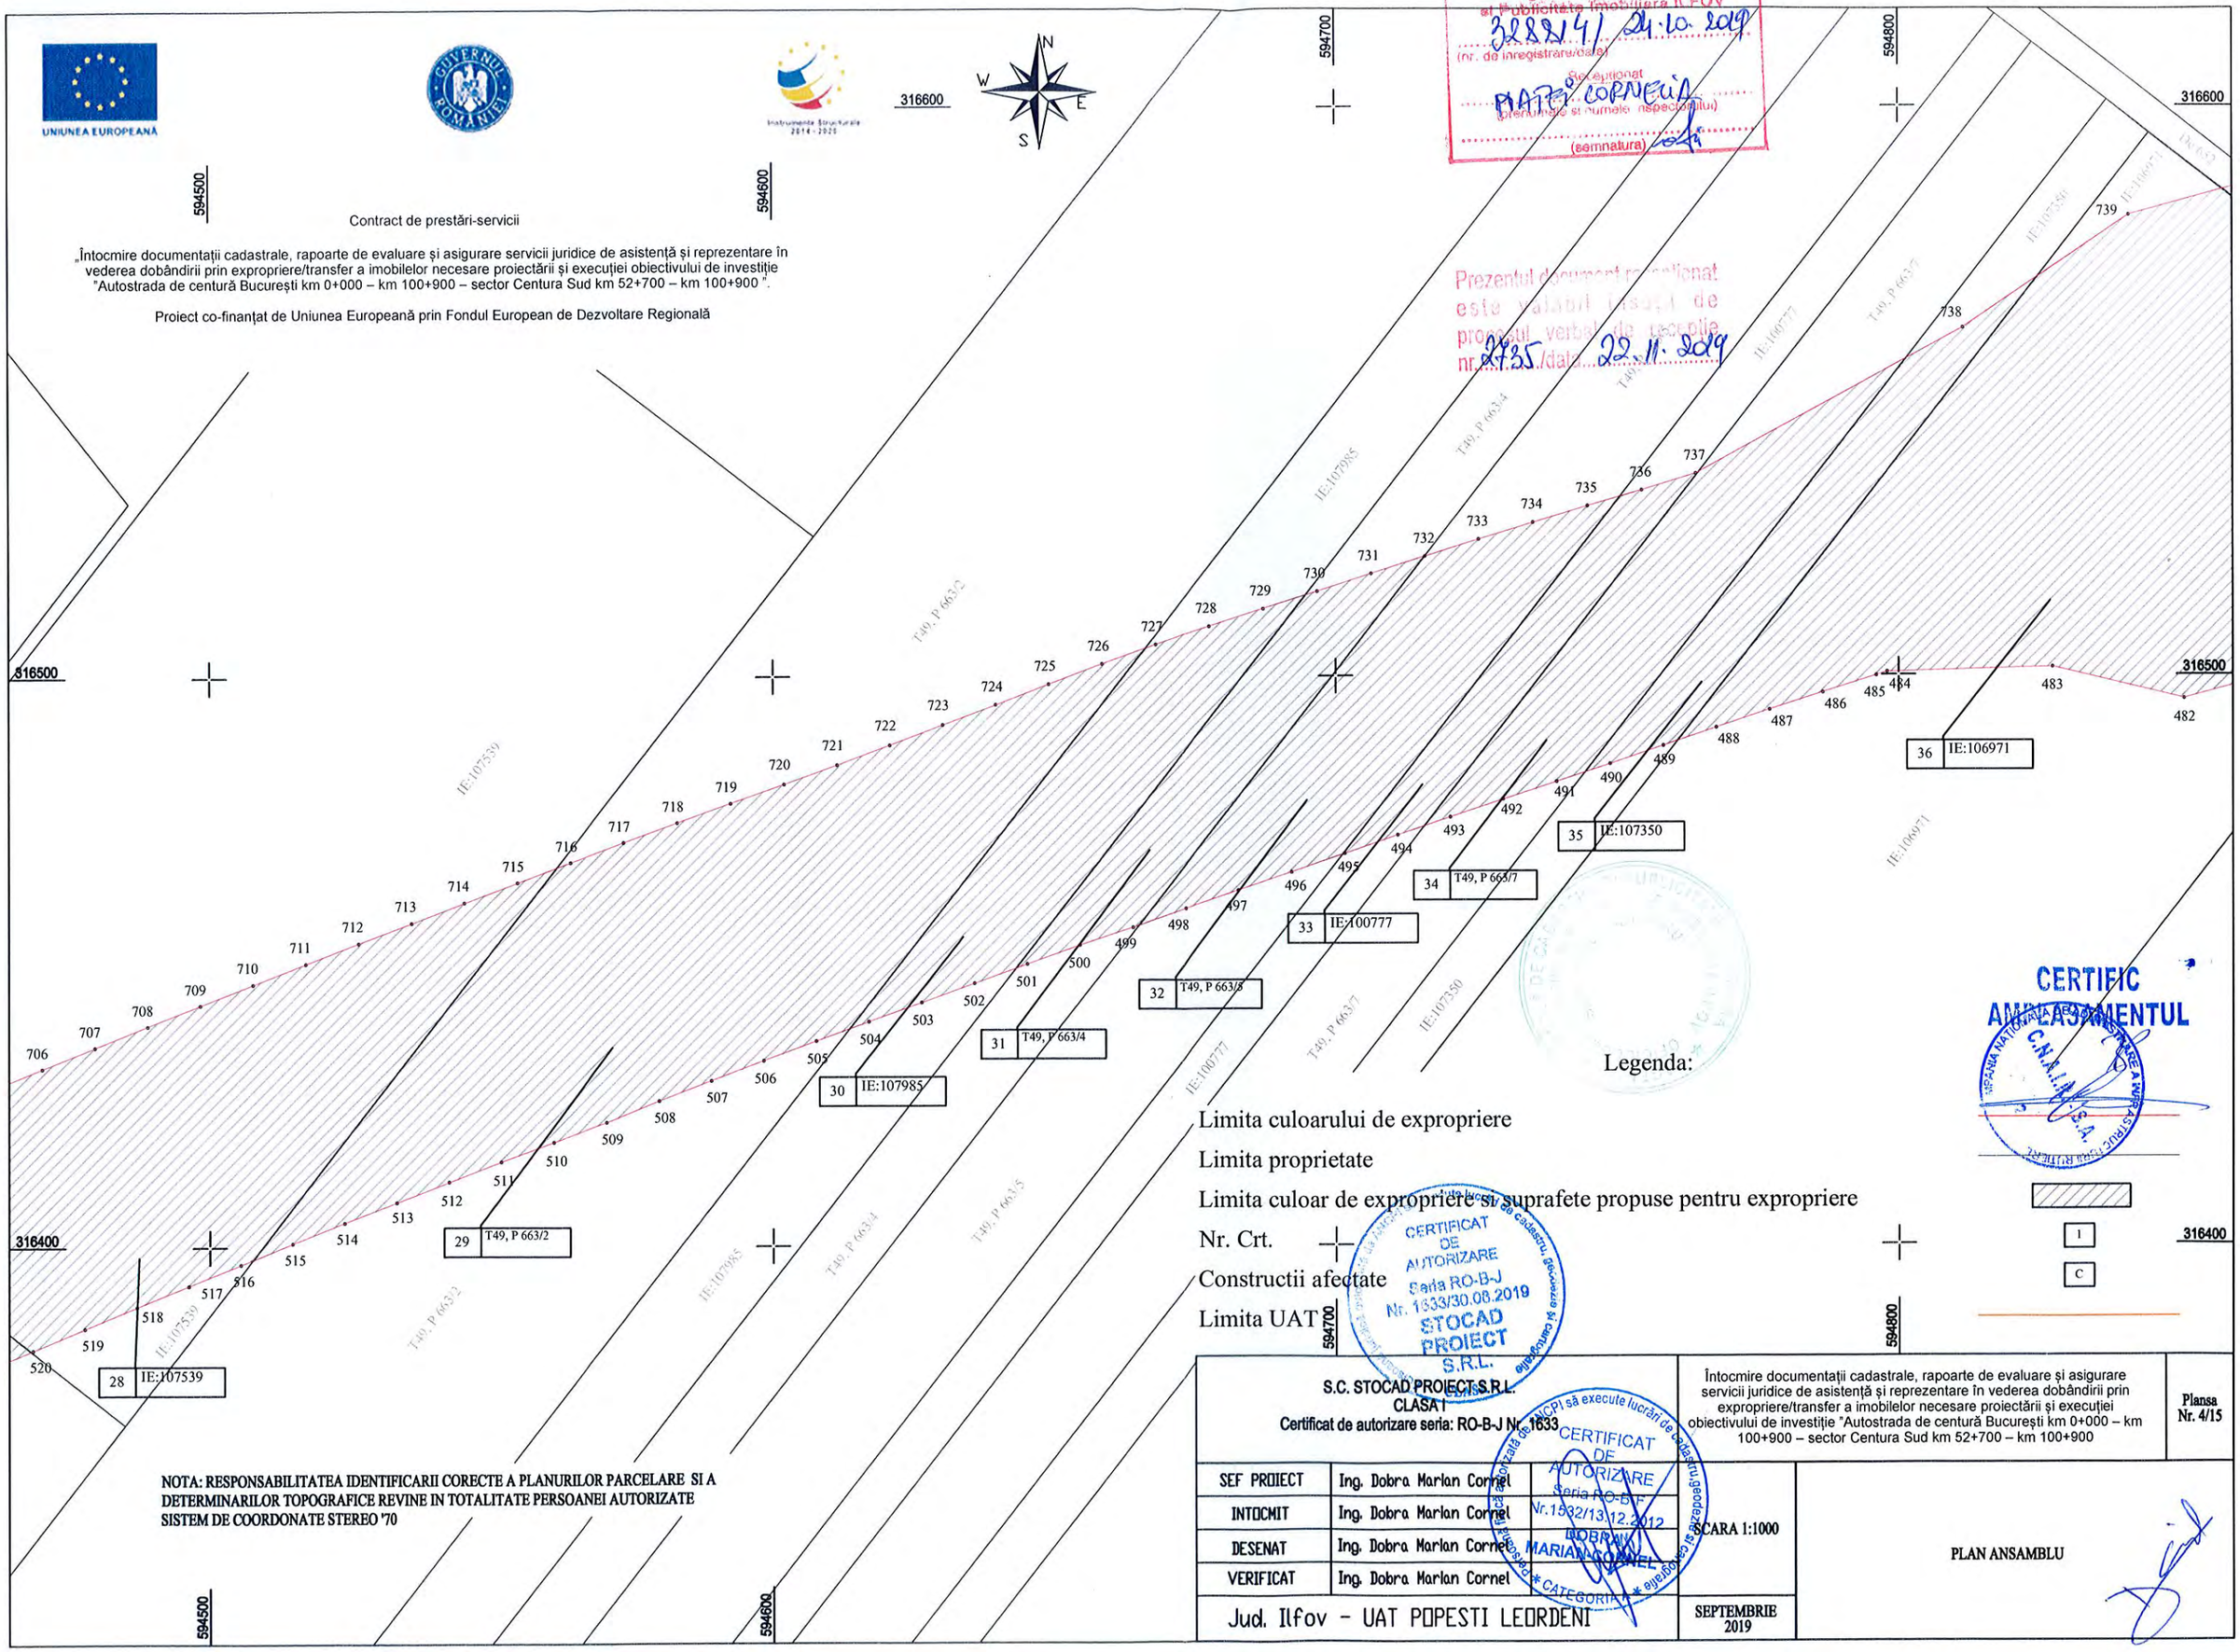

Legenda:

Limita culoarului de expropriere

Limita proprietate

Limita culoar de expropriere si suprafete propuse pentru expropriere

Nr. Crt.

Constructii afectate

Limita UAT

1

C

CERTIFIC AMPLASAMENTUL

CERTIFICAT DE AUTORIZARE Seria RO-B-J Nr. 1633/30.08.2019 STOCAD PROIECT S.R.L.

CERTIFICAT DE AUTORIZARE Seria RO-BAF Nr. 1532/13.12.2012 DOBRIAN MARIAN-CORNEL

NOTA: RESPONSABILITATEA IDENTIFICARII CORECTE A PLANURILOR PARCELARE SI A DETERMINARILOR TOPOGRAFICE REVINE IN TOTALITATE PERSOANEI AUTORIZATE
SISTEM DE COORDONATE STEREO '70

S.C. STOCAD PROIECT S.R.L. CLASA I Certificat de autorizare seria: RO-B-J Nr. 1633	Întocmire documentații cadastrale, rapoarte de evaluare și asigurare servicii juridice de asistență și reprezentare în vederea dobândirii prin expropriere/transfer a imobilelor necesare proiectării și execuției obiectivului de investiție "Autostrada de centură București km 0+000 – km 100+900 – sector Centura Sud km 52+700 – km 100+900	Plansa Nr. 4/15
SEF PROIECT: Ing. Dobra Marian Cornel	SCARA 1:1000	
INTOCMIT: Ing. Dobra Marian Cornel		
DESENAT: Ing. Dobra Marian Cornel		
VERIFICAT: Ing. Dobra Marian Cornel		
Jud. Ilfov - UAT POPESTI LEORDENI	SEPTEMBRIE 2019	PLAN ANSAMBLU

UNIUNEA EUROPEANĂ


Contract de prestări-servicii

„Întocmire documentații cadastrale, rapoarte de evaluare și asigurare servicii juridice de asistență și reprezentare în vederea dobândirii prin expropriere/transfer a imobilelor necesare proiectării și execuției obiectivului de investiție "Autostrada de centură București km 0+000 – km 100+900 – sector Centura Sud km 52+700 – km 100+900 ".

Proiect co-finanțat de Uniunea Europeană prin Fondul European de Dezvoltare Regională

Oficiul de Cadastru și Publicitate Imobiliară Ilfov
322814 / 24.10.2019
(nr. de înregistrare/data)
Recepționat
MATEI CORNELIA
(prenumele și numele inspectorului)
(semnătura)

Prezentul document recționat este valabil numai în procesul verbal de recepție nr. 2735 data 22.11.2019

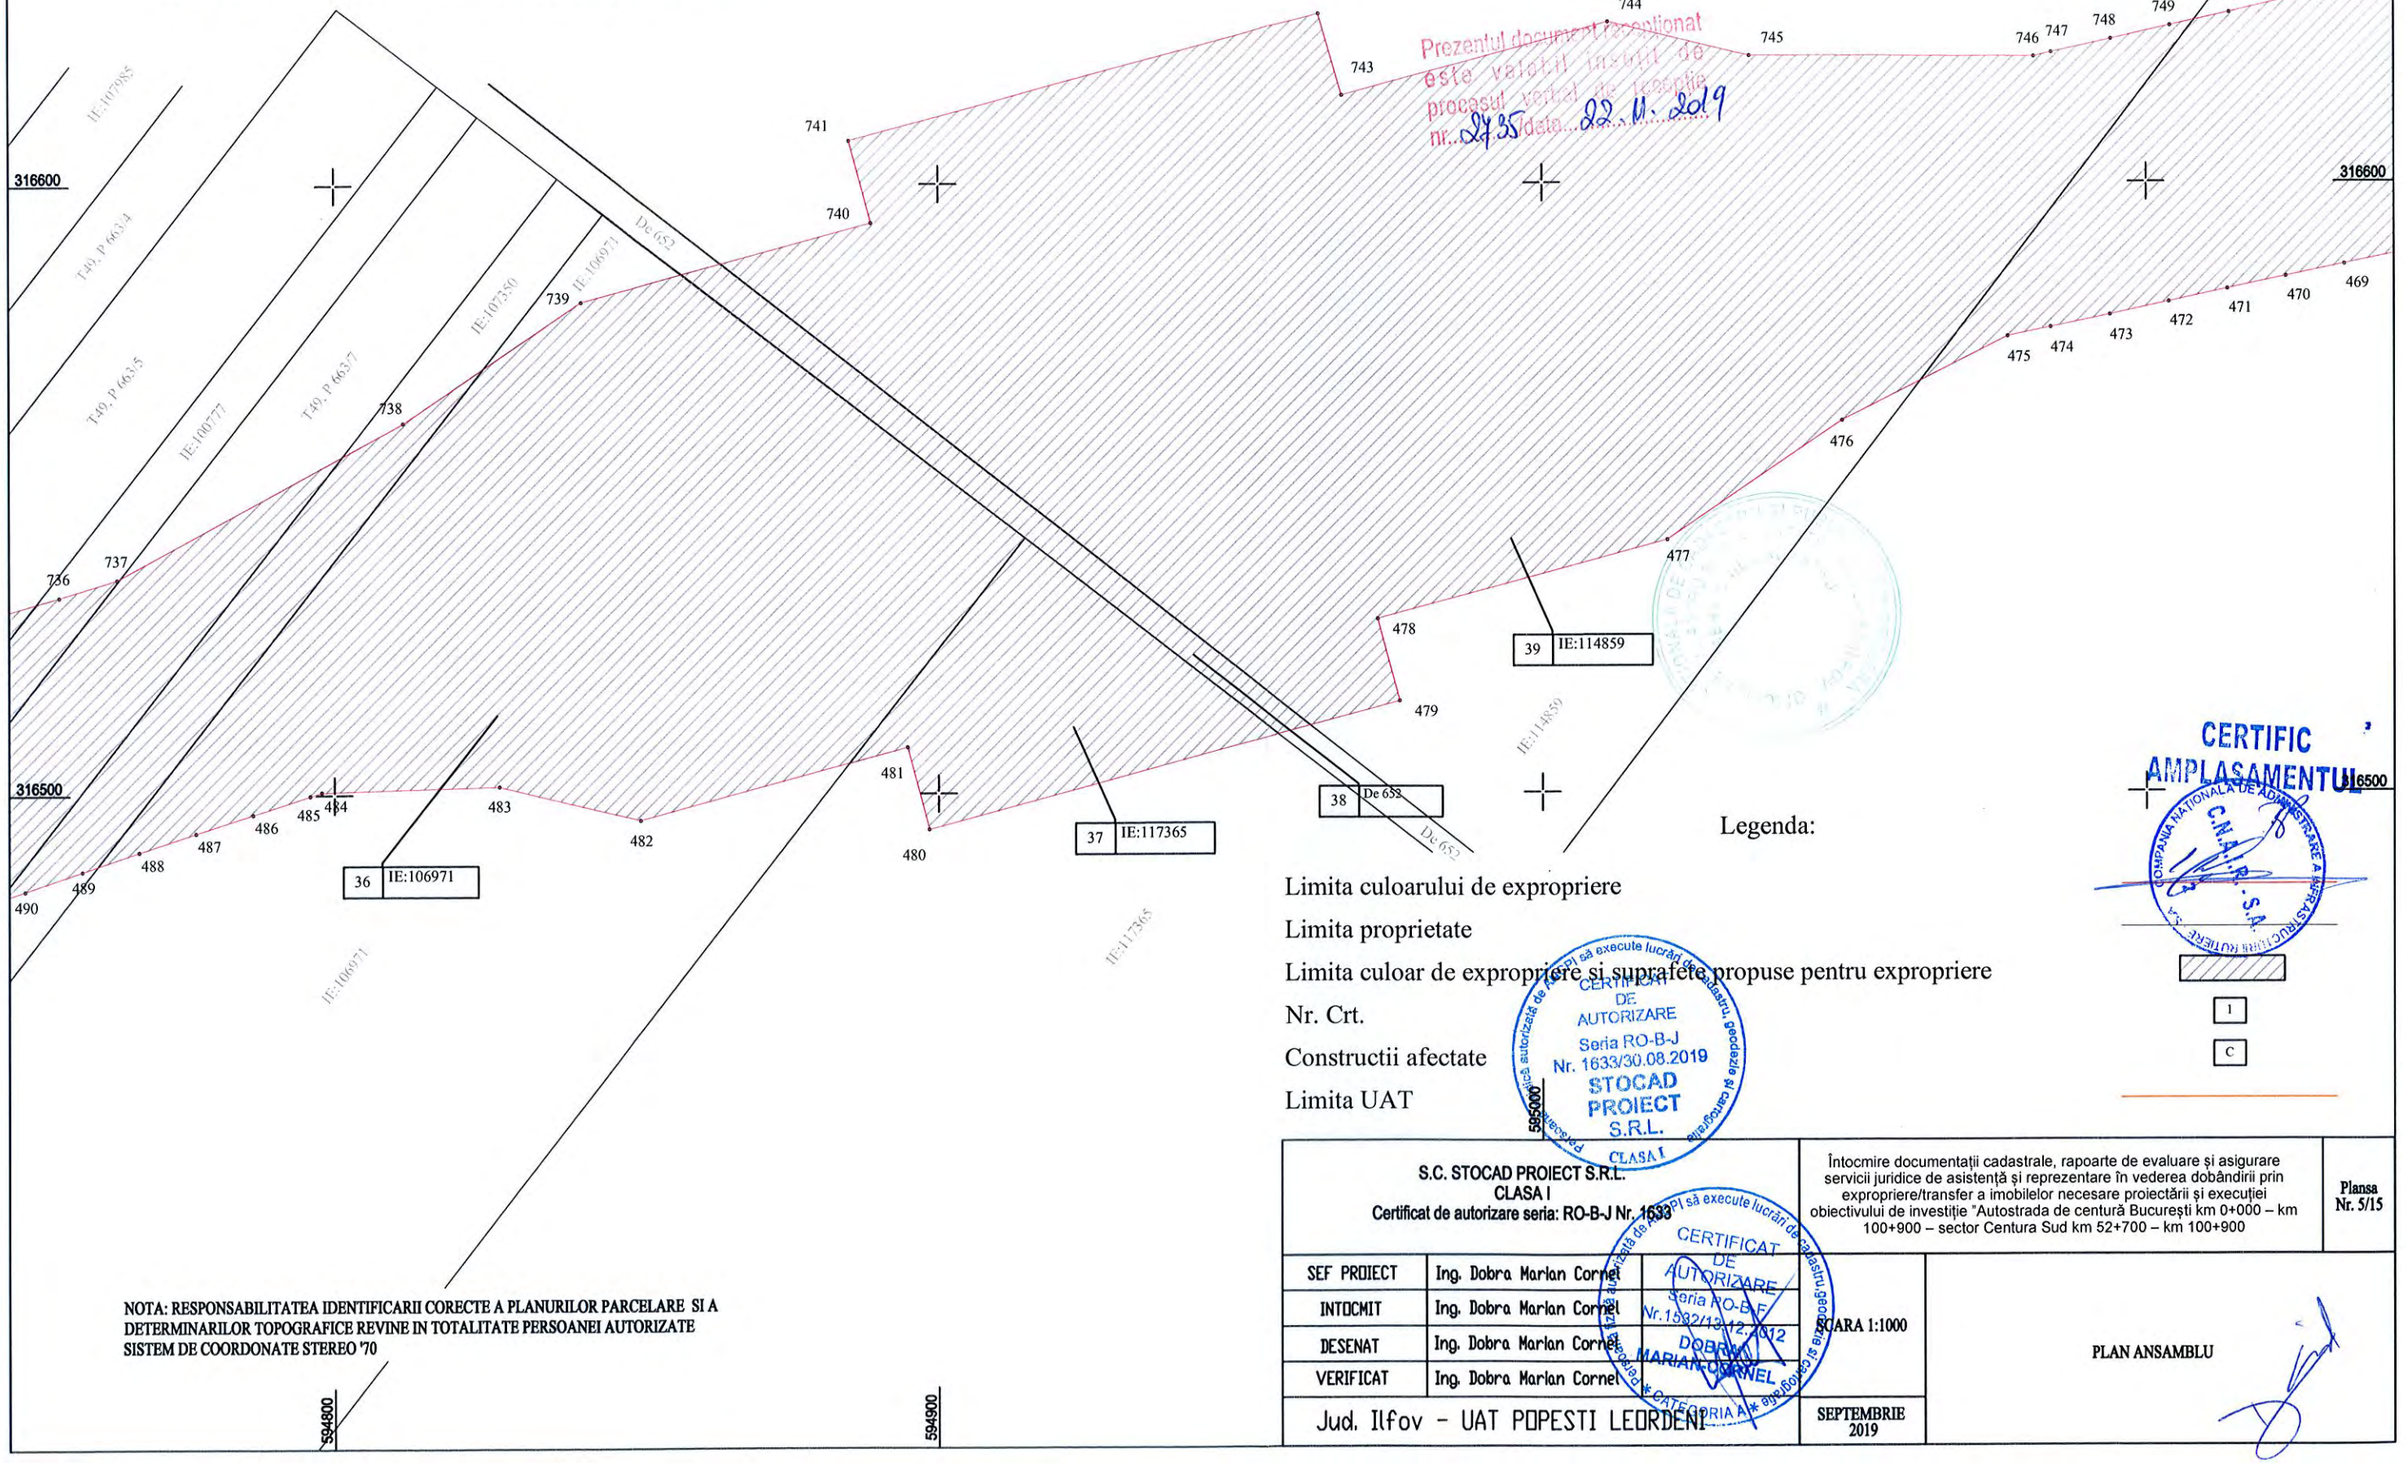

NOTA: RESPONSABILITATEA IDENTIFICARII CORECTE A PLANURILOR PARCELARE SI A DETERMINARILOR TOPOGRAFICE REVINE IN TOTALITATE PERSOANEI AUTORIZATE
SISTEM DE COORDONATE STEREO '70

Legenda:

Limita culoarului de expropriere

Limita proprietate

Limita culoar de expropriere si suprafete propuse pentru expropriere

Nr. Crt.

Constructii afectate

Limita UAT

CERTIFIC AMPLASAMENTUL

1

C

CERTIFICAT DE AUTORIZARE Seria RO-B-J Nr. 1633/30.08.2019 STOCAD PROIECT S.R.L. CLASA I

CERTIFICAT DE AUTORIZARE Seria RO-B-E Nr. 1582/13.12.2012 DOBRA MARIAN-CORNEL CATEGORIA A

S.C. STOCAD PROIECT S.R.L. CLASA I Certificat de autorizare seria: RO-B-J Nr. 1633		Întocmire documentații cadastrale, rapoarte de evaluare și asigurare servicii juridice de asistență și reprezentare în vederea dobândirii prin expropriere/transfer a imobilelor necesare proiectării și execuției obiectivului de investiție "Autostrada de centură București km 0+000 – km 100+900 – sector Centura Sud km 52+700 – km 100+900	Plansa Nr. 5/15
SEF PROIECT	Ing. Dobra Marian Cornel		
INTOCMIT	Ing. Dobra Marian Cornel	SCARA 1:1000	PLAN ANSAMBLU
DESENAT	Ing. Dobra Marian Cornel		
VERIFICAT	Ing. Dobra Marian Cornel		
Jud. Ilfov - UAT POPESTI LEORDENI		SEPTEMBRIE 2019	

Contract de prestări-servicii

„Întocmire documentații cadastrale, rapoarte de evaluare și asigurare servicii juridice de asistență și reprezentare în vederea dobândirii prin expropriere/transfer a imobilelor necesare proiectării și execuției obiectivului de investiție "Autostrada de centură București km 0+000 – km 100+900 – sector Centura Sud km 52+700 – km 100+900 ".

Proiect co-finanțat de Uniunea Europeană prin Fondul European de Dezvoltare Regională

Oficiul de Cadastru si Publicitate Imobiliara ILFOV
322814 / 24.10.2019
(nr. de inregistrare/data)
Receptionat
MATEI CORNELIA
(prenumele si numele inspectorului)
(semnatura)

Prezentul document receptionat este valabil însoțit de procesul verbal de receptie nr. 2735 /data 22.11.2019

595100 595200

316700 316600 316500

746 747 748 749 750 751 752 753 754 755 756 757 758 759 760 761 762 763 764 765 766 767 768 769 770 771 772 773 774 775 776 777 778 779 780 781 782 783 784 785 786

435 436 437 438 439 440 441 442 443 444 445 446 447 448 449 450 451 452 453 454 455 456 457 458 459 460 461 462 463 464 465 466 467 468 469 470 471 472 473 474 475

IE:119553

40 IE:119553

41 De 660

De 660

IE:119187

CERTIFIC AMPLASAMENTUL

Legenda:

Limita culoarului de expropriere

Limita proprietate

Limita culoar de expropriere si suprafete propuse pentru expropriere

Nr. Crt.

Constructii afectate

Limita UAT

1

C

CERTIFICAT DE AUTORIZARE Seria RO-B-J Nr. 1633/30.08.2019 STOCAD PROIECT S.R.L.

CERTIFICAT DE AUTORIZARE Seria RO-B-J Nr. 1532/13.11.2012 DOBRA MARIAN-CORNEL

NOTA: RESPONSABILITATEA IDENTIFICARII CORECTE A PLANURILOR PARCELARE SI A DETERMINARILOR TOPOGRAFICE REVINE IN TOTALITATE PERSOANEI AUTORIZATE
SISTEM DE COORDONATE STEREO '70

S.C. STOCAD PROIECT S.R.L. CLASA I Certificat de autorizare seria: RO-B-J Nr. 1633			Întocmire documentații cadastrale, rapoarte de evaluare și asigurare servicii juridice de asistență și reprezentare în vederea dobândirii prin expropriere/transfer a imobilelor necesare proiectării și execuției obiectivului de investiție "Autostrada de centură București km 0+000 – km 100+900 – sector Centura Sud km 52+700 – km 100+900	Plansa Nr. 6/15
SEF PROIECT	Ing. Dobra Marian Cornel			
INTOCMIT	Ing. Dobra Marian Cornel		SCARA 1:1000	PLAN ANSAMBLU
DESENAT	Ing. Dobra Marian Cornel			
VERIFICAT	Ing. Dobra Marian Cornel			
Jud. Ilfov - UAT POPESTI LEORDENI			SEPTEMBRIE 2019	

UNIUNEA EUROPEANĂ

Instrumente Structurale 2014 - 2020

Contract de prestări-servicii

„Întocmire documentații cadastrale, rapoarte de evaluare și asigurare servicii juridice de asistență și reprezentare în vederea dobândirii prin exproprierer/transfer a imobilelor necesare proiectării și execuției obiectivului de investiție "Autostrada de centură București km 0+000 – km 100+900 – sector Centura Sud km 52+700 – km 100+900 ".

Proiect co-finanțat de Uniunea Europeană prin Fondul European de Dezvoltare Regională

595300 595400 595500 595600 595700 595800 595900 596000

316900 316800 316700 316600 316500 316400

Oficiul de Cadastru al Județului Ilfov
Nr. 328814 / 24.10.2019
(nr. de înregistrare/data)
Recepționat
MATEI CODRUȚA
(semnătura)

Prezentul document recepționat este valabil însoțit de procesul verbal de recepție nr. 2725 / data 22.11.2019

NOTA: RESPONSABILITATEA IDENTIFICARII CORECTE A PLANURILOR PARCELARE SI A DETERMINARILOR TOPOGRAFICE REVINE IN TOTALITATE PERSOANEI AUTORIZATE
SISTEM DE COORDONATE STEREO '70

Legenda:

Limita culoarului de expropriere

Limita proprietate

Limita culoar de expropriere si suprafete propuse pentru expropriere

Nr. Crt.


Constructii afectate

Limita UAT

CERTIFIC AMPLASAMENTUL

CERTIFICAT DE AUTORIZARE Seria RO-B-J Nr. 153/30.09.2019 STOCAD PROIECT S.R.L.

S.C. STOCAD PROIECT S.R.L. CLASA I Certificat de autorizare seria: RO-B-J Nr. 1533		Întocmire documentații cadastrale, rapoarte de evaluare și asigurare servicii juridice de asistență și reprezentare în vederea dobândirii prin exproprierer/transfer a imobilelor necesare proiectării și execuției obiectivului de investiție "Autostrada de centură București km 0+000 – km 100+900 – sector Centura Sud km 52+700 – km 100+900	Planșa Nr. 7/15
SEF PROIECT	Ing. Dobra Marian Cornel	CERTIFICAT DE AUTORIZARE Seria RO-B-J Nr. 1533/13.09.2012 DOBRA MARIAN CORNEL	SCARA 1:1000
INTOCMIT	Ing. Dobra Marian Cornel		
DESENAT	Ing. Dobra Marian Cornel		
VERIFICAT	Ing. Dobra Marian Cornel		SEPTEMBRIE 2019
Jud. Ilfov - UAT POPESTI LEORDENI			PLAN ANSAMBLU

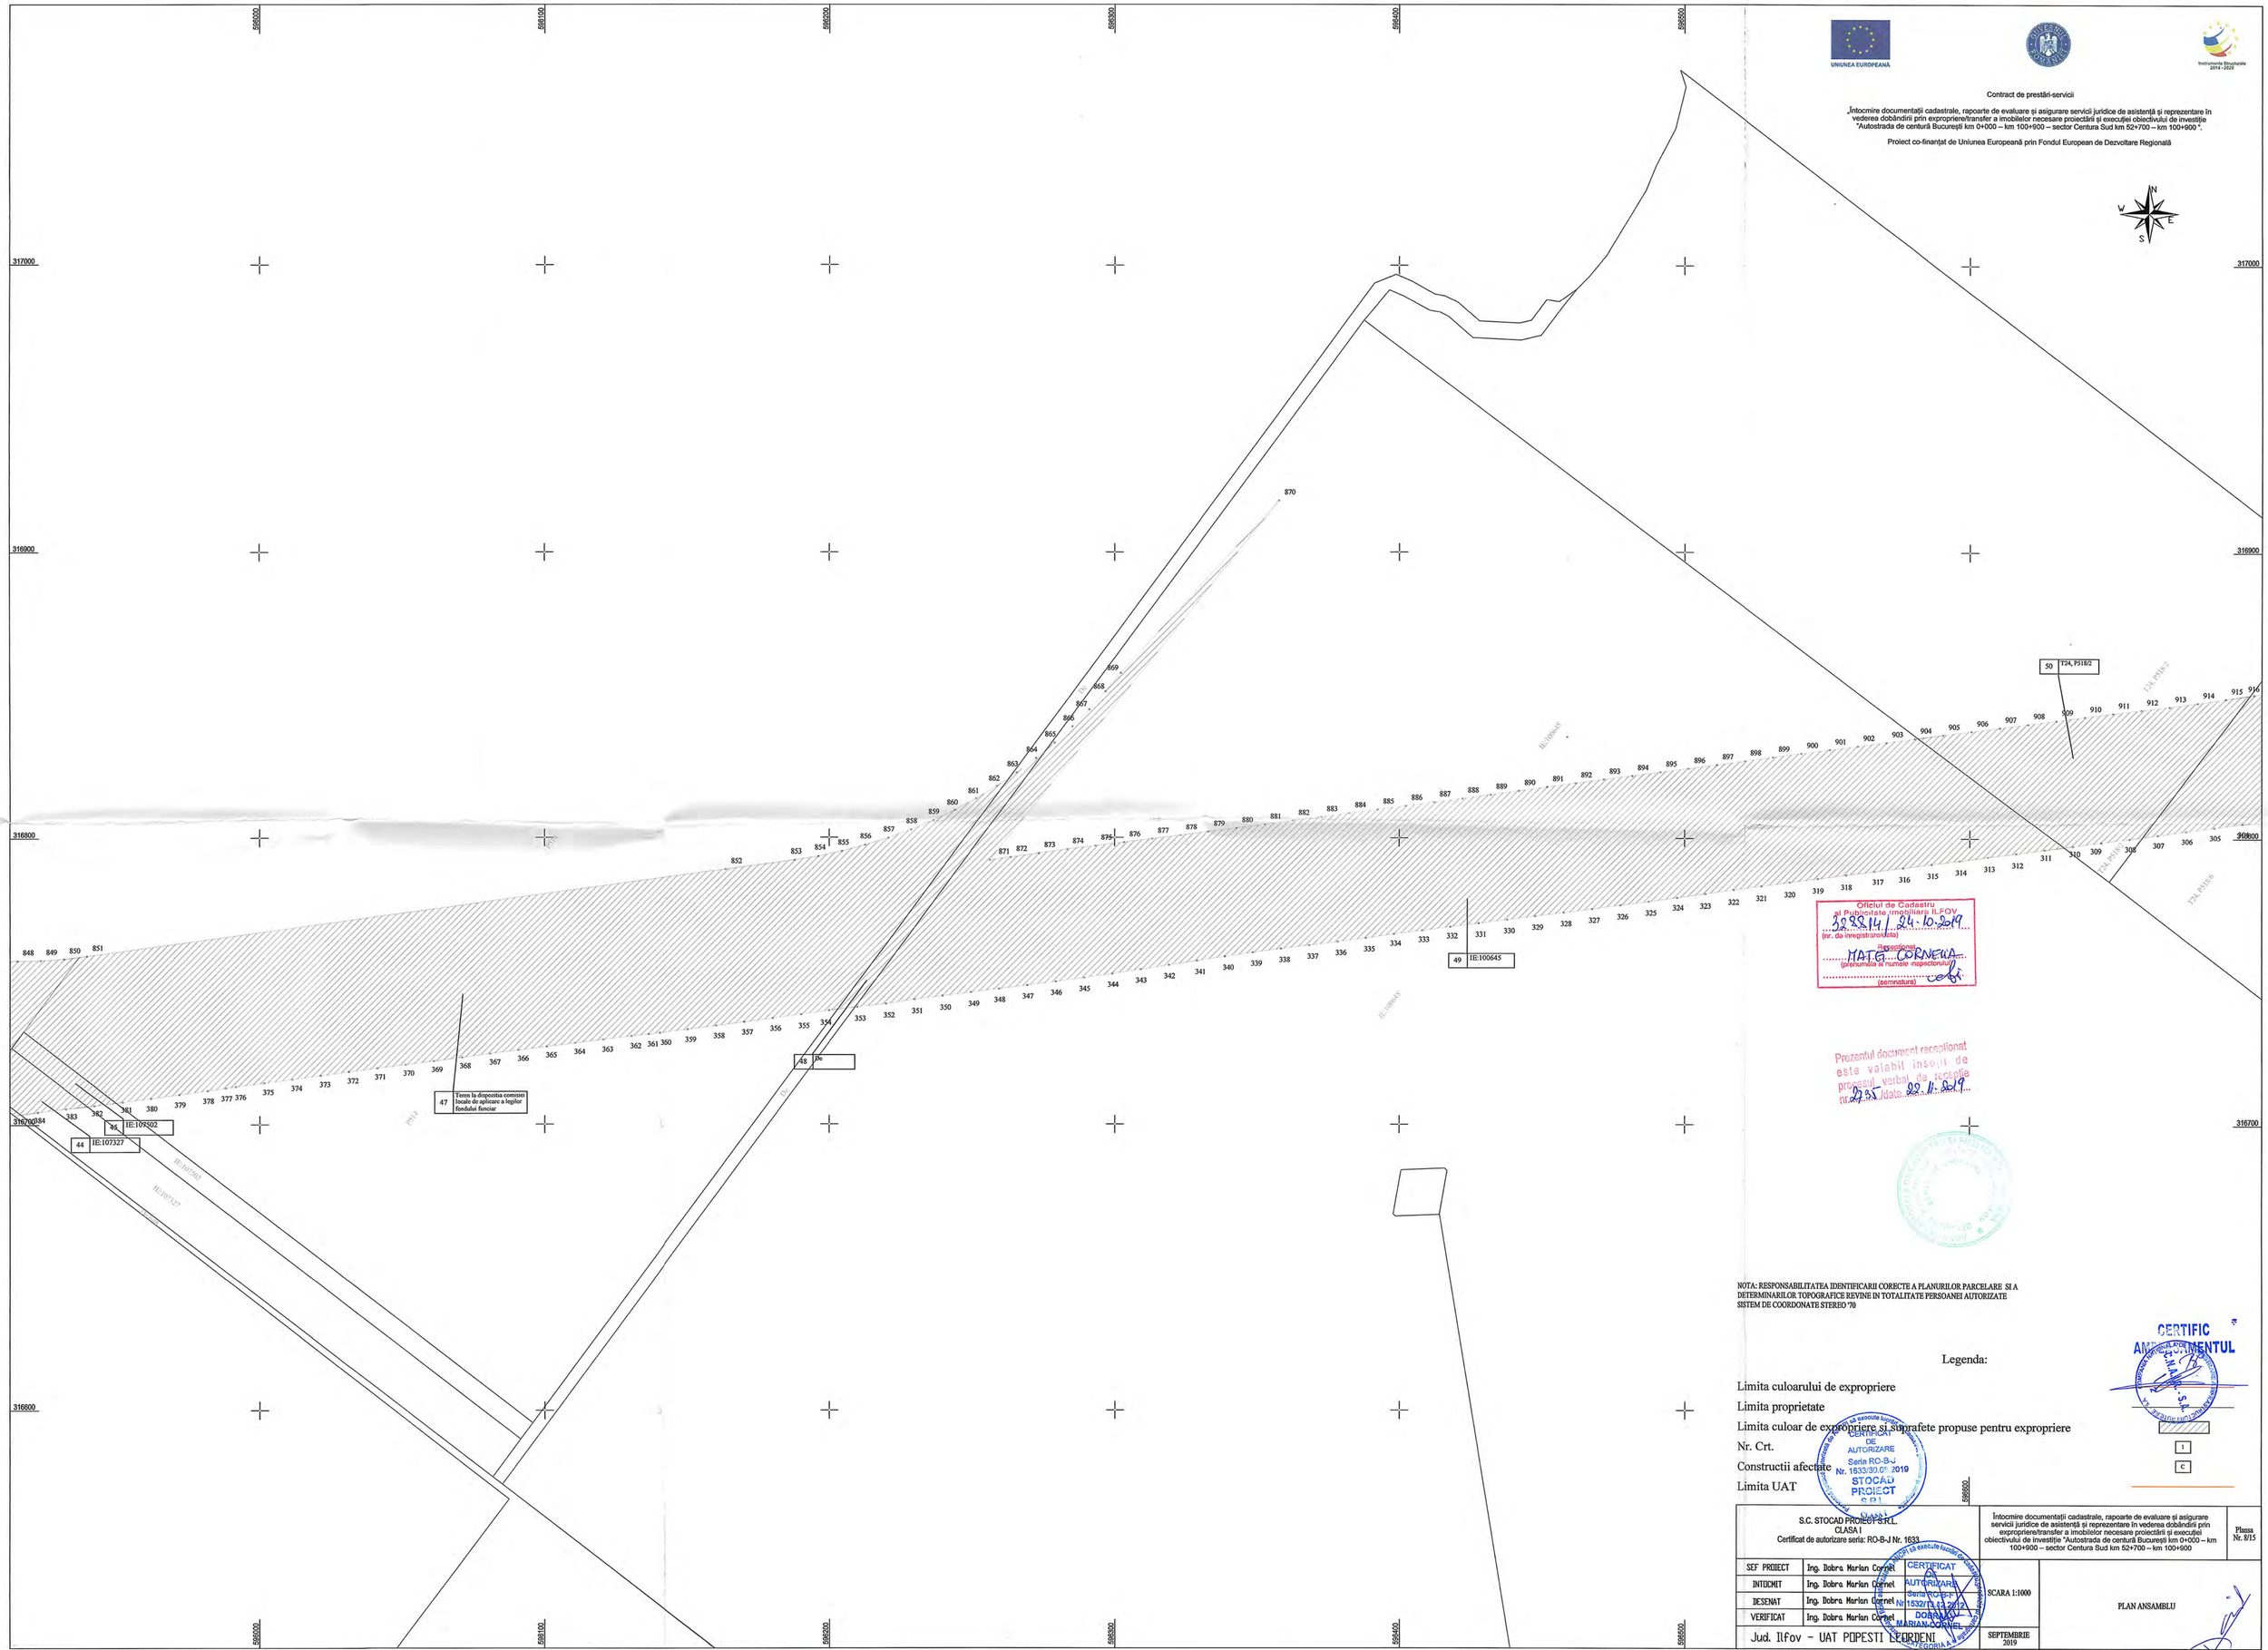
596000
596100
596200
596300
596400
596500
317000
316900
316800
316700
316600
870
848 849 850 851
852
853 854 855 856 857 858 859 860 861 862 863 864 865 866 867 868 869
871 872 873 874 875 876 877 878 879 880 881 882 883 884 885 886 887 888

UNIUNEA EUROPEANĂ

Instrumente Structurale 2014 - 2020

Contract de prestări-servicii

„Întocmire documentații cadastrale, rapoarte de evaluare și asigurare servicii juridice de asistență și reprezentare în vederea dobândirii prin expropriere/transfer a imobilelor necesare proiectării și execuției obiectivului de investiție "Autostrada de centură București km 0+000 – km 100+900 – sector Centura Sud km 52+700 – km 100+900 ".

Proiect co-finanțat de Uniunea Europeană prin Fondul European de Dezvoltare Regională

N V E S

Oficiul de Cadastru si Publicitate Imobiliara Ilfov
32884/24.10.2019
(nr. de inregistrare/data)
Inspector
MATEI CORNELIA
(semnatura si numele inspectorului)
(semnatura)

Prezentul document receptionat reflecta valorile inscrise de persoana verificata de inspectia INCERC
Data 22.11.2019

Legenda:

- Limita culoarului de expropriere
- Limita proprietate
- Limita culoar de expropriere si suprafete propuse pentru expropriere
- Nr. Crt.
- Constructii afectate
- Limita UAT

NOTA: RESPONSABILITATEA IDENTIFICARII CORECTE A PLANURILOR PARCELARE SI A DETERMINARILOR TOPOGRAFICE REVINE IN TOTALITATE PERSOANEI AUTORIZATE SISTEM DE COORDONATE STEREO '70

CERTIFIC AMANUNTUL

CERTIFICAT DE AUTORIZARE Seria RO-B-J Nr. 1633/30.08.2019 STOGAD PROIECT S.R.L.

CERTIFICAT DE AUTORIZARE Seria RO-C-E Nr. 1323/11.12.2012 Pentru MARIAN CORNEL DOBRA CATEGORIA a III-a

S.C. STOGAD PROIECT S.R.L. CLASA I		Întocmire documentatii cadastrale, rapoarte de evaluare si asigurare servicii juridice de asistență și reprezentare în vederea dobândirii prin expropriere/transfer a imobilelor necesare proiectării și execuției obiectivului de investiție "Autostrada de centură București km 0+000 – km 100+900 – sector Centura Sud km 52+700 – km 100+900	Planșa Nr. 5/15
Certificat de autorizare seria: RO-B-J Nr. 1633			
SEF PROIECT	Ing. Dobra Marian Cornel	SCARA 1:1000	PLAN ANSAMBLU
INTOCMIT	Ing. Dobra Marian Cornel		
DESENAT	Ing. Dobra Marian Cornel		
VERIFICAT	Ing. Dobra Marian Cornel		
Jud. Ilfov - UAT POPESTI LEORDENI		SEPTEMBRIE 2019	

Legenda:

Limita culoarului de expropriere

Limita proprietate

Limita culoar de expropriere si suprafete propuse pentru expropriere

Nr. Crt. 1

Construcții afectate C

Limita UAT

S.C. STOGAD PROJECT S.R.L. CLASA I Certificat de autorizare seria: RO-B Nr. 1633	Întocmire documentații cadastrale, rapoarte de evaluare și asigurare servicii juridice de asistență și reprezentare în vederea dobândirii prin expropriere/transfer a imobilelor necesare proiectării și execuției obiectivului de investiție "Autostrada de centură București km 0+000 – km 100+900 – sector Centura Sud km 52+700 – km 100+900		Planșa Nr. 10/15
SEF PROIECT	Ing. Dobra Marian Cornel	SCARA 1:1000	PLAN ANSAMBLU
INTOCMIT	Ing. Dobra Marian Cornel		
DESENAT	Ing. Dobra Marian Cornel		
VERIFICAT	Ing. Dobra Marian Cornel		
Jud. Ilfov - UAT POPESTI LEORDENI		SEPTEMBRIE 2019	

Contract de prestări-servicii

„Întocmire documentații cadastrale, rapoarte de evaluare și asigurare servicii juridice de asistență și reprezentare în vederea dobândirii prin expropriere/transfer a imobilelor necesare proiectării și execuției obiectivului de investiție "Autostrada de centură București km 0+000 – km 100+900 – sector Centura Sud km 52+700 – km 100+900 ".

Proiect co-finanțat de Uniunea Europeană prin Fondul European de Dezvoltare Regională

UNIUNEA EUROPEANĂ

Instrumente Structurale 2014 - 2020

NOTA: RESPONSABILITATEA IDENTIFICARII CORECTE A PLANURILOR PARCELARE SI A DETERMINARILOR TOPOGRAFICE REVINE IN TOTALITATE PERSOANEI AUTORIZATE

SISTEM DE COORDONATE STEREO '70

Oficiul de Cadastru si Publicitate Imobiliara Ilfov
Nr. 328374 / 24.10.2019
(nr. de inregistrare/data)
Semnătura
MATEI CORNELIA
(prenumele si numele inspectorului)
(semnătura)

Prezentul document reconfirmat este valabil însoțit de procesul verbal de recepție nr. 2255 / data 22.11.2019

CERTIFIC AMPLASAMENTUL

UNIUNEA EUROPEANĂ

Instrumente Structurale 2014 - 2020

Contract de prestări-servicii

„Întocmire documentații cadastrale, rapoarte de evaluare și asigurare servicii juridice de asistență și reprezentare în vederea dobândirii prin expropriere/transfer a imobilelor necesare proiectării și execuției obiectivului de investiție "Autostrada de centură București km 0+000 – km 100+900 – sector Centura Sud km 52+700 – km 100+900 ".

Proiect co-finanțat de Uniunea Europeană prin Fondul European de Dezvoltare Regională

Prezentul document recapitulativ este valabil însoțit de procesul verbal de recepție nr. 2735 data 22.11.2019

Oficiul de Cadastru și Publicitate Imobiliara ILFOV
32881/4 / 24.10.2019
(nr. de înregistrare/data)
Recepționat
MATEI CORNELIA
(prenumele și numele inspectorului)
(semnătura)

597200 597300 597400

317400 317300 317200

1044 1043 1045 1046 1047 1048 1049 1050 1051 1052 1053 1054 1055 1056 1057 1058 1059 1060 1061 1062 1063 1042 1041 1040 1039 1038 1037 1036 1035 1034 1033 1032 1031 1030 1029 1028 1027 1026 1025 1024 1023

69 T 24, P516/12

128 Proprietar neidentificat

127 IE:102599

126 De 230

125 2575

124 IE:120982

123 IE:111708

68 IE:105590

67 De 519

66 CAD:1943/1/1

DN 4

P516/12

T12, P229/1/4

IE:102599

De 230

IE:120982

IE:111708

IE:105590

De 519

CAD:1943/1/1

CERTIFIC AMPLASAMENTUL

CERTIFICAT DE AUTORIZARE Seria RO-B-J Nr. 1633/30.08.2019 STOCAD PROIECT S.R.L. CLASA I

NOTA: RESPONSABILITATEA IDENTIFICARII CORECTE A PLANURILOR PARCELARE SI A DETERMINARILOR TOPOGRAFICE REVINE IN TOTALITATE PERSOANEI AUTORIZATE
SISTEM DE COORDONATE STEREO '70

Legenda:

Limita culoarului de expropriere

Limita proprietate

Limita culoar de expropriere si suprafete propuse pentru expropriere

Nr. Crt.


Constructii afectate

Limita UAT

	I
	C

CERTIFICAT DE AUTORIZARE Seria RO-B-IF Nr. 1532/13.12.2012 DOBRA MARIAN-CORNEL

S.C. STOCAD PROIECT S.R.L. CLASA I Certificat de autorizare seria: RO-B-J Nr. 1633		Întocmire documentații cadastrale, rapoarte de evaluare și asigurare servicii juridice de asistență și reprezentare în vederea dobândirii prin expropriere/transfer a imobilelor necesare proiectării și execuției obiectivului de investiție "Autostrada de centură București km 0+000 – km 100+900 – sector Centura Sud km 52+700 – km 100+900	Plansa Nr. 11/15
SEF PROIECT	Ing. Dobra Marian Cornel	SCARA 1:1000	PLAN ANSAMBLU
INTOCMIT	Ing. Dobra Marian Cornel		
DESENAT	Ing. Dobra Marian Cornel		
VERIFICAT	Ing. Dobra Marian Cornel		
Jud. Ilfov - UAT POPESTI LEORDENI		SEPTEMBRIE 2019	

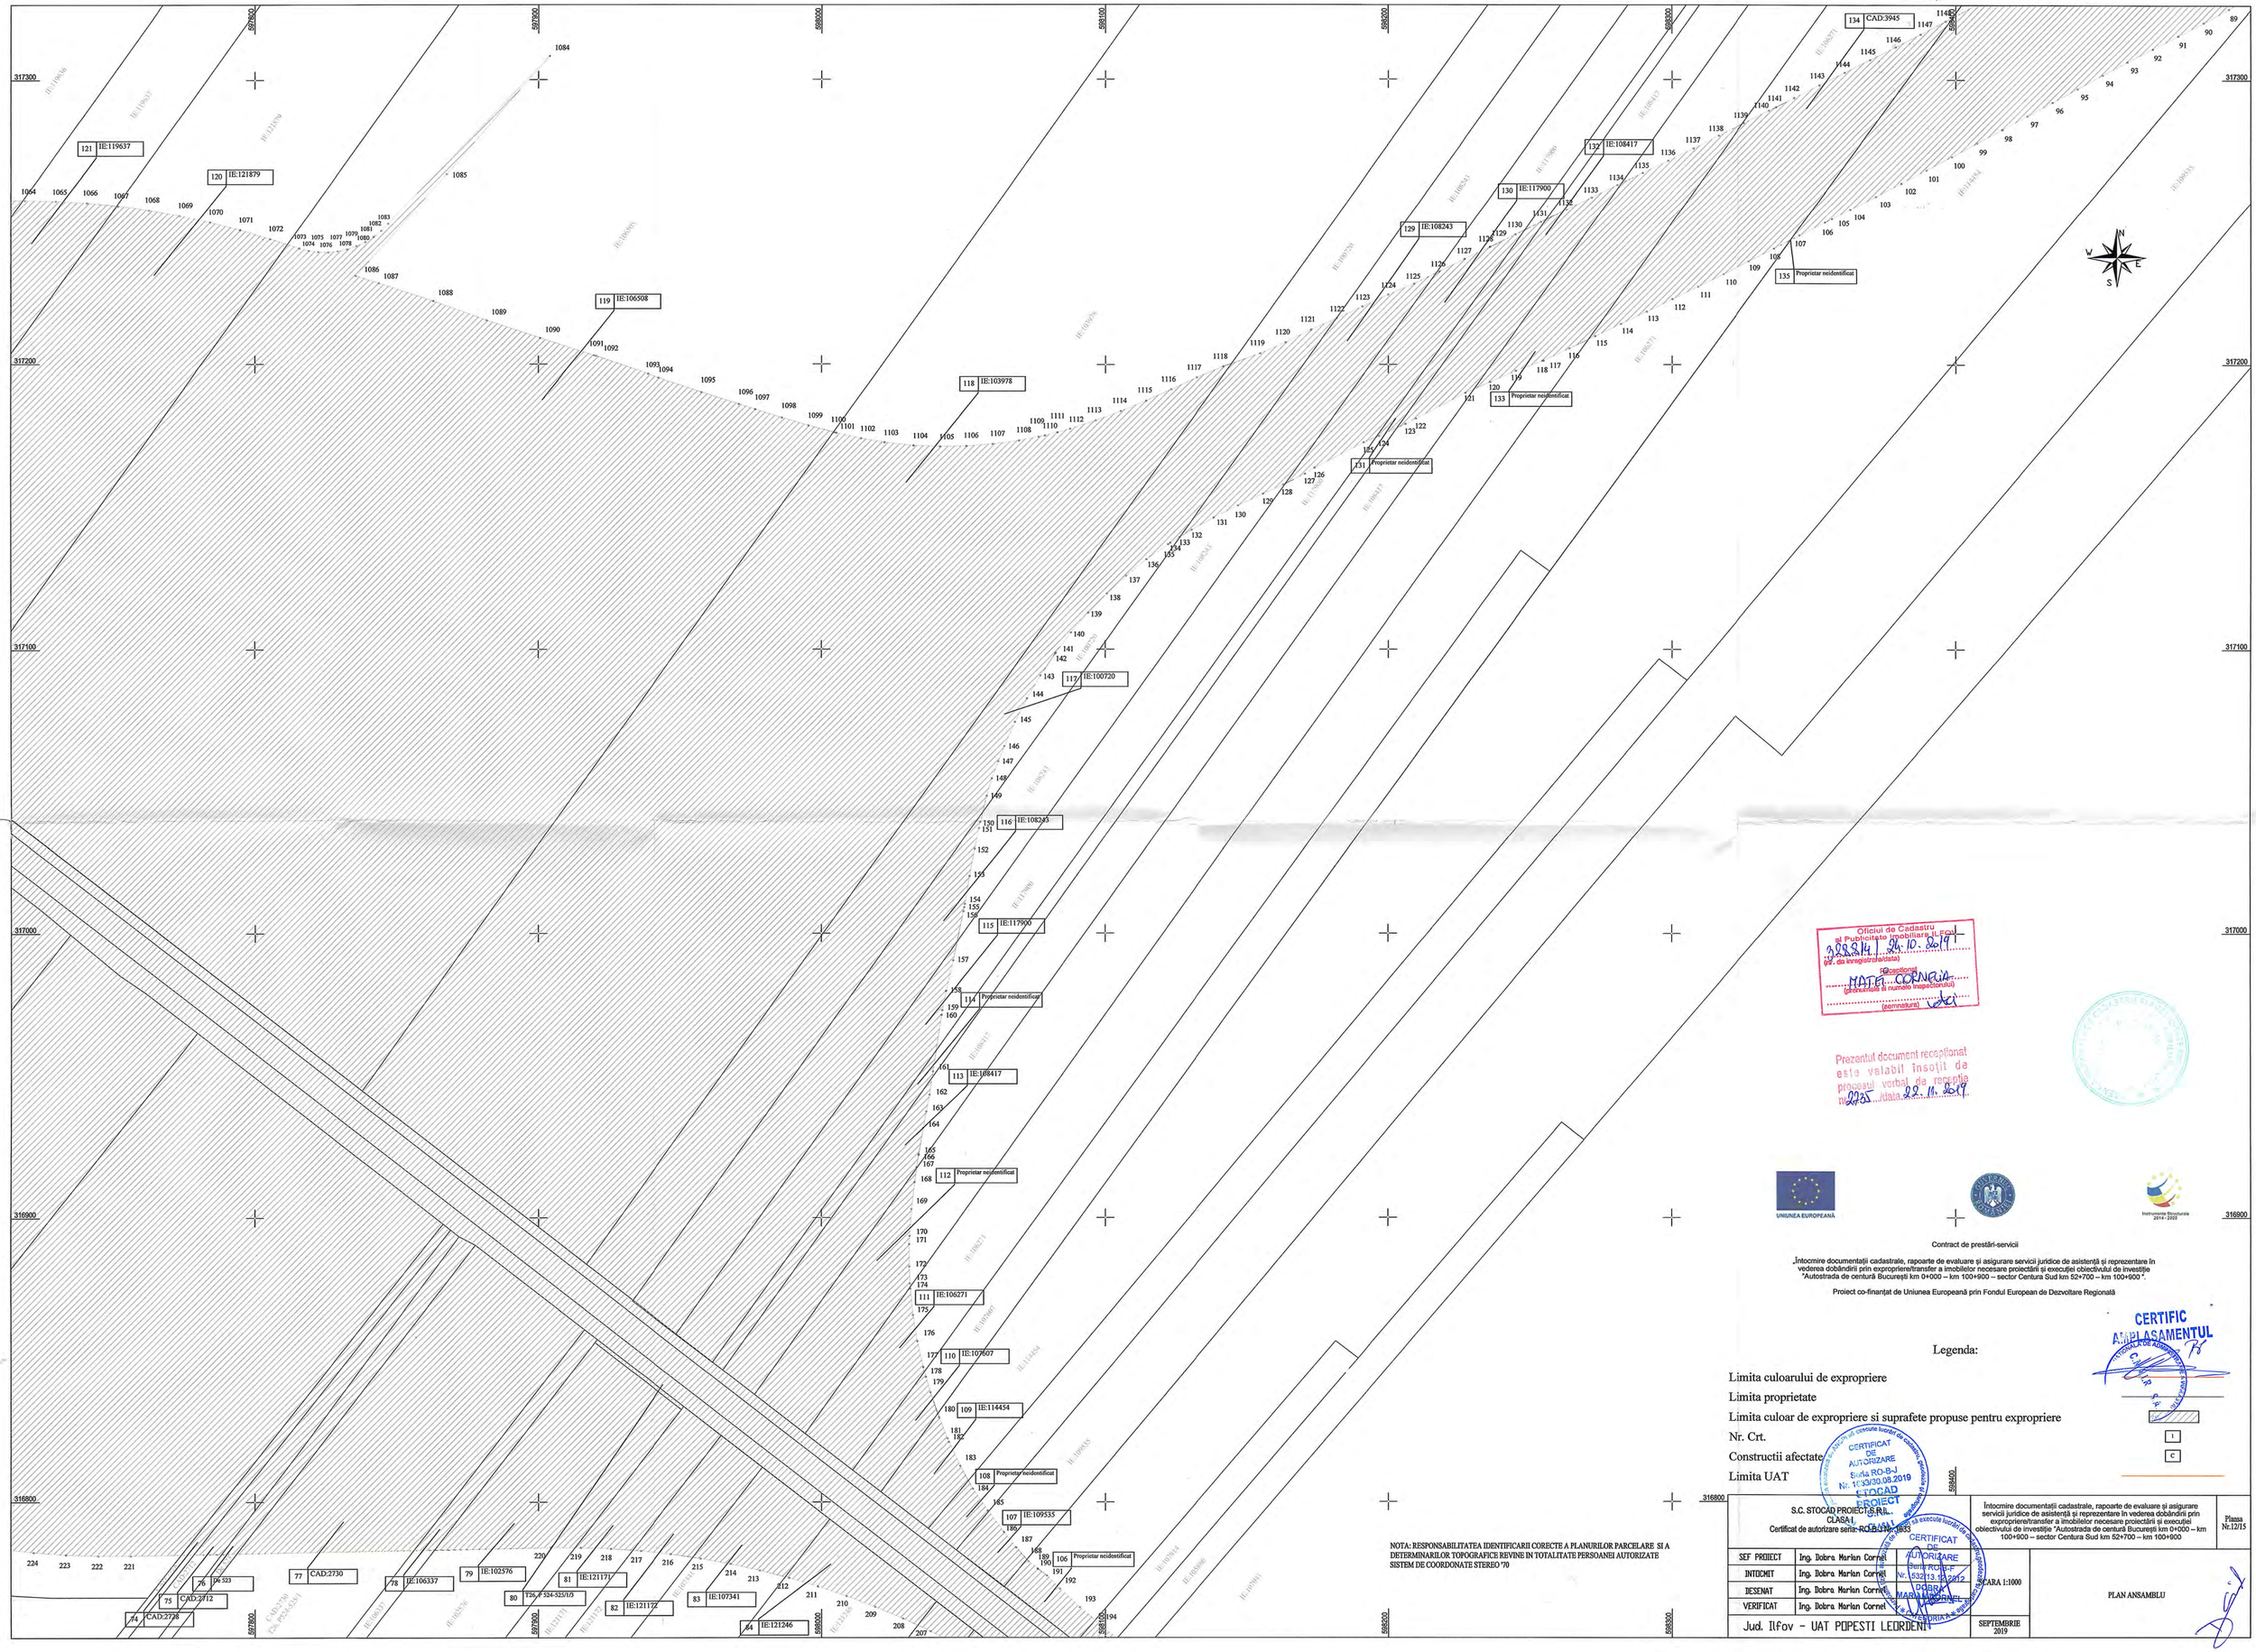

Oficiul de Cadastru si Publicitate Imobiliara Ilfov
Nr. 328314 / 24.10.2019
(nr. de inregistrare/data)
Functionar
MATEI CORNELIA
(semnatura si numele inspectorului)
(semnatura)

Prezentul document receptionat este valabil insotit de procesul verbal de receptie nr. 2795 / data 22.11.2019

UNIUNEA EUROPEANĂ

Instrumente Structurale 2014 - 2020

Contract de prestări-servicii

„Întocmire documentații cadastrale, rapoarte de evaluare și asigurare servicii juridice de asistență și reprezentare în vederea dobândirii prin expropriere/transfer a imobilelor necesare proiectării și execuției obiectivului de investiție "Autostrada de centură București km 0+000 – km 100+900 – sector Centura Sud km 52+700 – km 100+900 ".

Proiect co-finanțat de Uniunea Europeană prin Fondul European de Dezvoltare Regională

Legenda:

Limita culoarului de expropriere
Limita proprietate
Limita culoar de expropriere si suprafete propuse pentru expropriere
Nr. Crt.
Constructii afectate
Limita UAT


CERTIFIC AMPLASAMENTUL

CERTIFICAT DE AUTORIZARE Seria RO-B-J Nr. 1633/30.08.2019 S.C. STOCAD PROIECT S.R.L. CLASA I

CERTIFICAT DE AUTORIZARE Seria RO-B-F Nr. 1532/13.10.2012 DOBRA MARIAN CORNEL

NOTA: RESPONSABILITATEA IDENTIFICARII CORECTE A PLANURILOR PARCELARE SI A DETERMINARILOR TOPOGRAFICE REVINE IN TOTALITATE PERSOANEI AUTORIZATE SISTEM DE COORDONATE STEREO '70

S.C. STOCAD PROIECT S.R.L. CLASA I Certificat de autorizare seria RO-B-J Nr. 1633		Întocmire documentații cadastrale, rapoarte de evaluare și asigurare servicii juridice de asistență și reprezentare în vederea dobândirii prin expropriere/transfer a imobilelor necesare proiectării și execuției obiectivului de investiție "Autostrada de centură București km 0+000 – km 100+900 – sector Centura Sud km 52+700 – km 100+900	Planșa Nr.12/15
SEF PROIECT	Ing. Dobra Marian Cornel		
INTOCMIT	Ing. Dobra Marian Cornel	SCARA 1:1000	PLAN ANSAMBLU
DESENAT	Ing. Dobra Marian Cornel		
VERIFICAT	Ing. Dobra Marian Cornel		
Jud. Ilfov - UAT POPESTI LEORDENI		SEPTEMBRIE 2019	

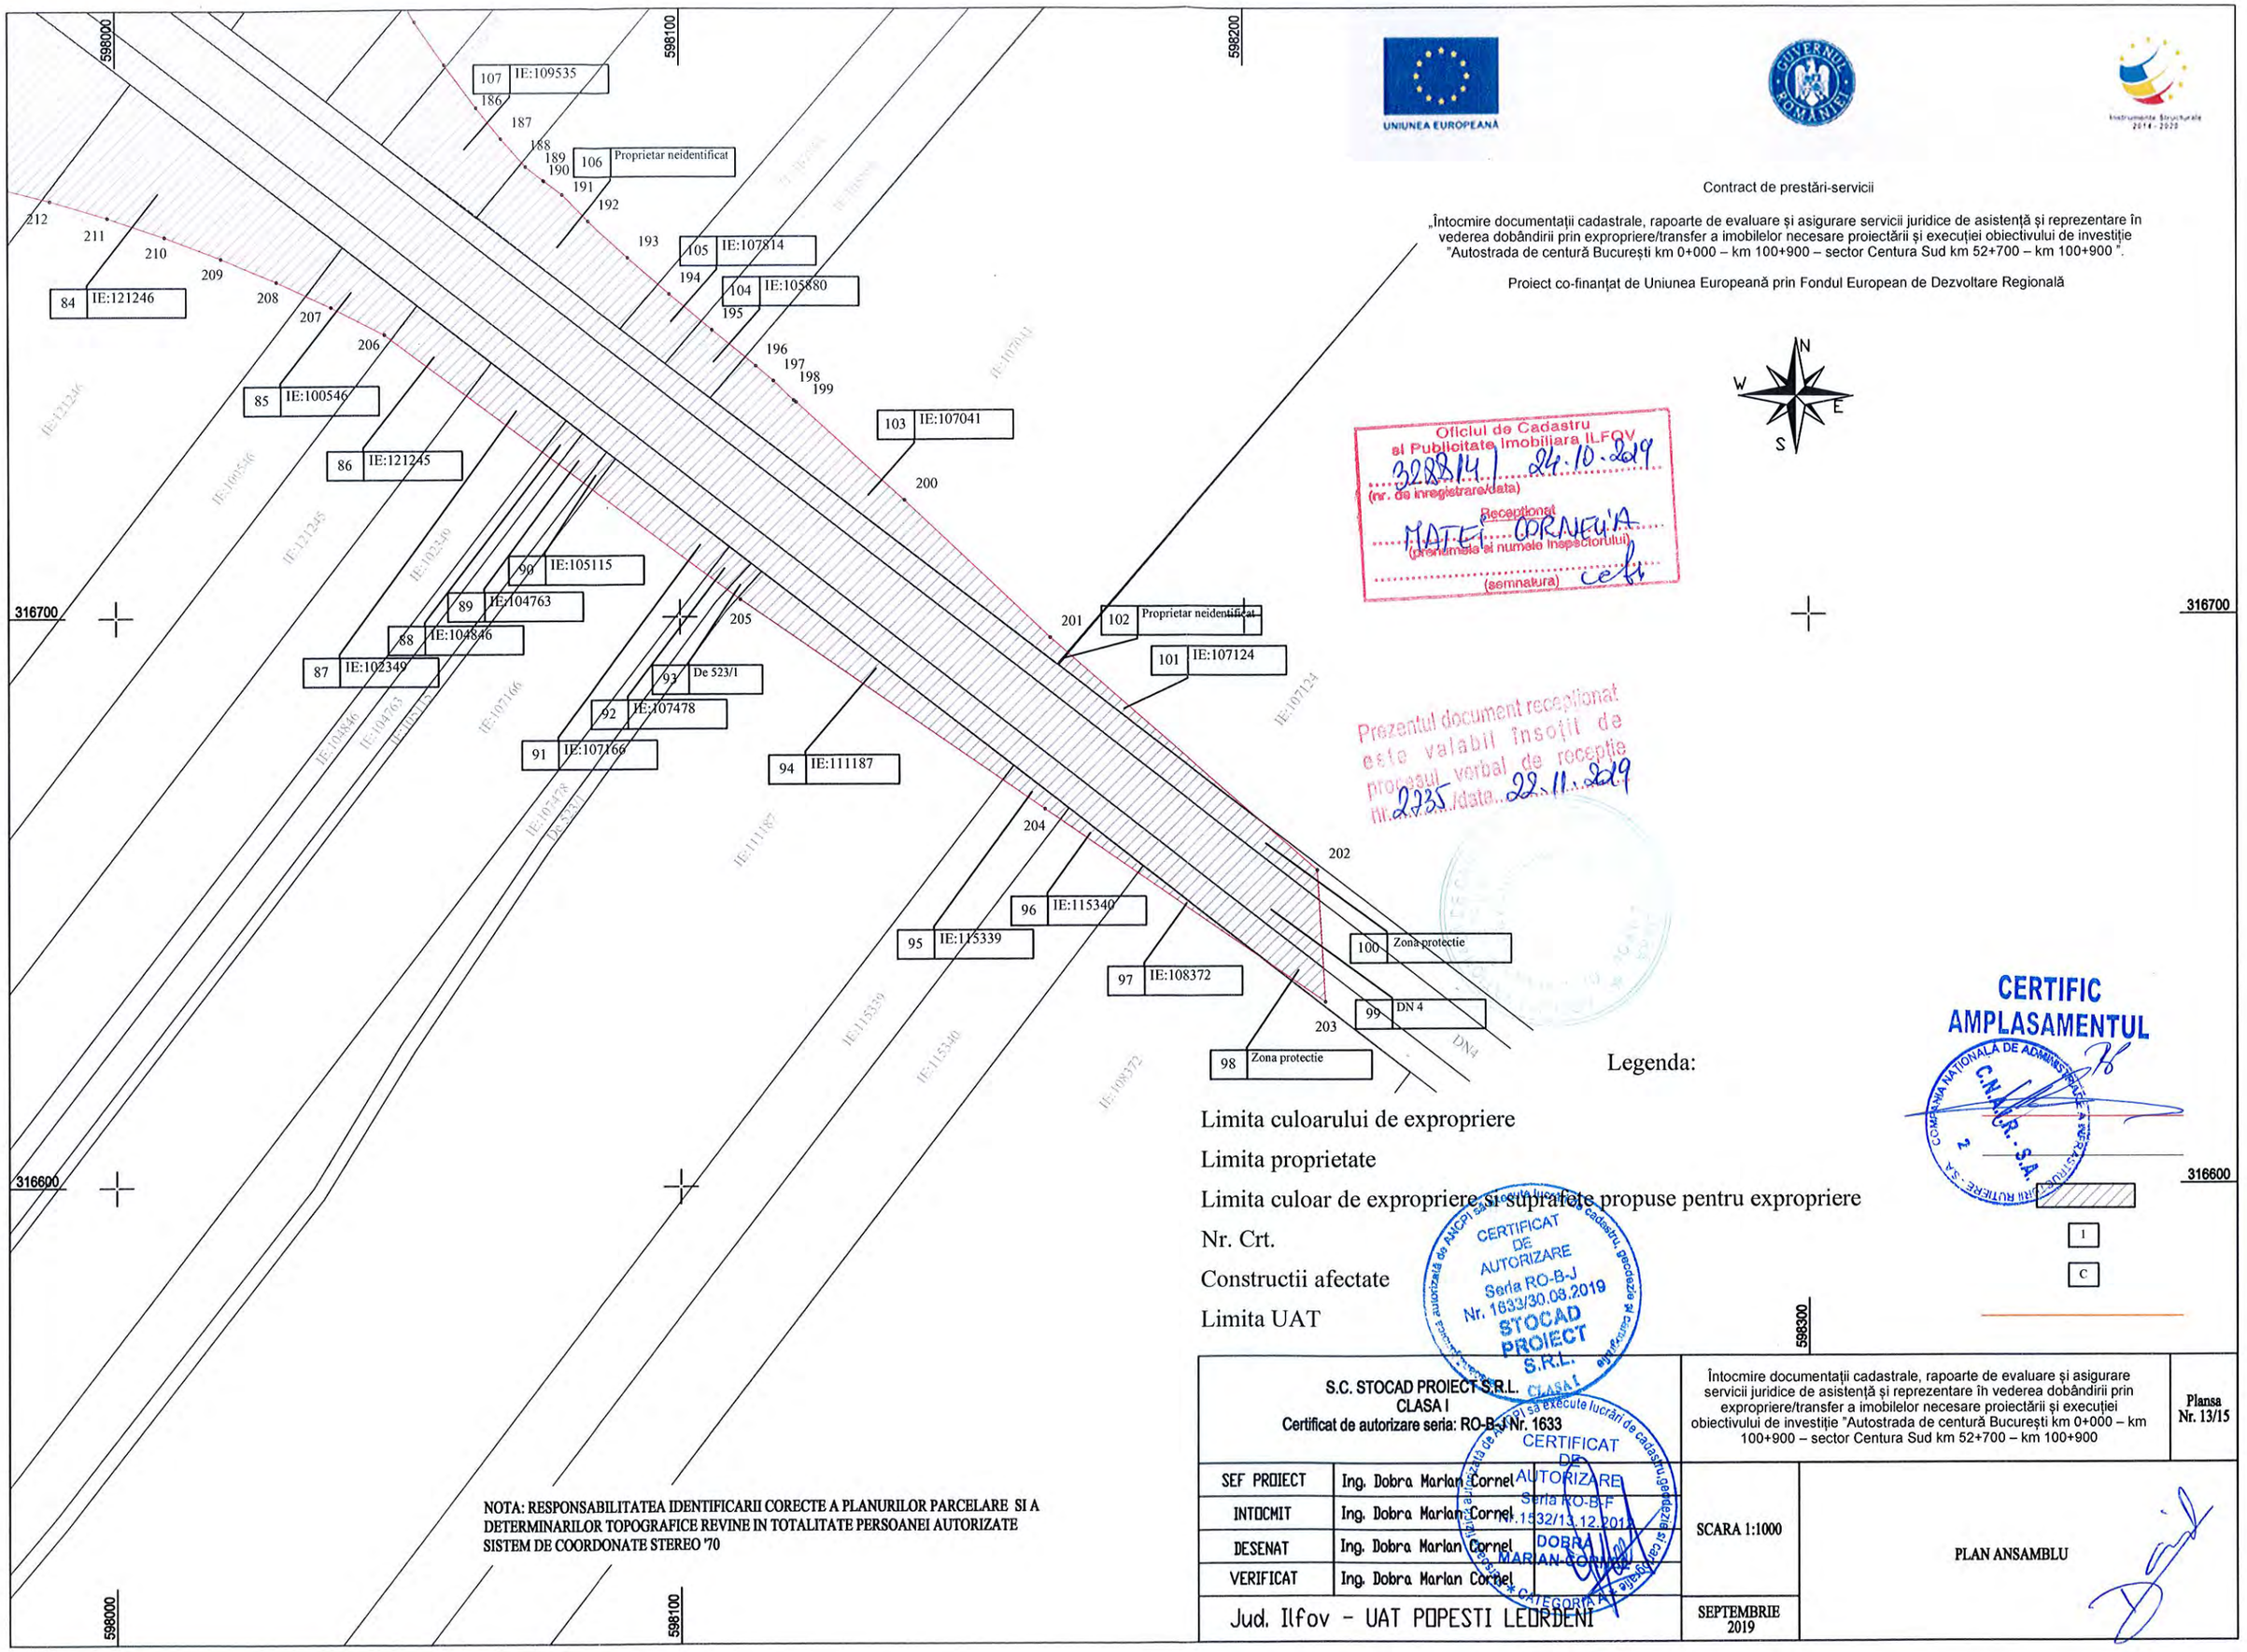

Contract de prestări-servicii

„Întocmire documentații cadastrale, rapoarte de evaluare și asigurare servicii juridice de asistență și reprezentare în vederea dobândirii prin expropriere/transfer a imobilelor necesare proiectării și execuției obiectivului de investiție "Autostrada de centură București km 0+000 – km 100+900 – sector Centura Sud km 52+700 – km 100+900 ".

Proiect co-finanțat de Uniunea Europeană prin Fondul European de Dezvoltare Regională

Oficiul de Cadastru si Publicitate Imobiliara ILFOV
(nr. de inregistrare/data) 328814 / 24.10.2019
Receptionat
(prenumele si numele inspectorului) MATEI CORNELIA
(semnatura)

Prezentul document receptionat este valabil însoțit de procesul verbal de recepție nr. 2735/data 22.11.2019

CERTIFIC AMPLASAMENTUL

Legenda:

Limita culoarului de expropriere

Limita proprietate

Limita culoar de expropriere si suprafete propuse pentru expropriere

Nr. Crt.

Constructii afectate

Limita UAT

1

C

NOTA: RESPONSABILITATEA IDENTIFICARII CORECTE A PLANURILOR PARCELARE SI A DETERMINARILOR TOPOGRAFICE REVINE IN TOTALITATE PERSOANEI AUTORIZATE
SISTEM DE COORDONATE STEREO '70

CERTIFICAT DE AUTORIZARE Seria RO-B-J Nr. 1633/30.08.2019 STOCAD PROIECT S.R.L. CLASA I

CERTIFICAT DE AUTORIZARE Seria RO-B-F Nr. 1532/13.12.2018 DOBRA MARIAN-CORNEL CATEGORIA A

S.C. STOCAD PROIECT S.R.L. CLASA I Certificat de autorizare seria: RO-B-J Nr. 1633		Întocmire documentații cadastrale, rapoarte de evaluare și asigurare servicii juridice de asistență și reprezentare în vederea dobândirii prin expropriere/transfer a imobilelor necesare proiectării și execuției obiectivului de investiție "Autostrada de centură București km 0+000 – km 100+900 – sector Centura Sud km 52+700 – km 100+900	Plansa Nr. 13/15
SEF PROIECT	Ing. Dobra Marian Cornel	SCARA 1:1000	PLAN ANSAMBLU
INTOCMIT	Ing. Dobra Marian Cornel		
DESENAT	Ing. Dobra Marian Cornel		
VERIFICAT	Ing. Dobra Marian Cornel		
Jud. Ilfov - UAT POPESTI LEORDENI		SEPTEMBRIE 2019	


UNIUNEA EUROPEANĂ

Instrumente Structurale 2014 - 2020

Contract de prestări-servicii

„Întocmire documentații cadastrale, rapoarte de evaluare și asigurare servicii juridice de asistență și reprezentare în vederea dobândirii prin expropriere/transfer a imobilelor necesare proiectării și execuției obiectivului de investiție "Autostrada de centură București km 0+000 – km 100+900 – sector Centura Sud km 52+700 – km 100+900 ".

Proiect co-finanțat de Uniunea Europeană prin Fondul European de Dezvoltare Regională

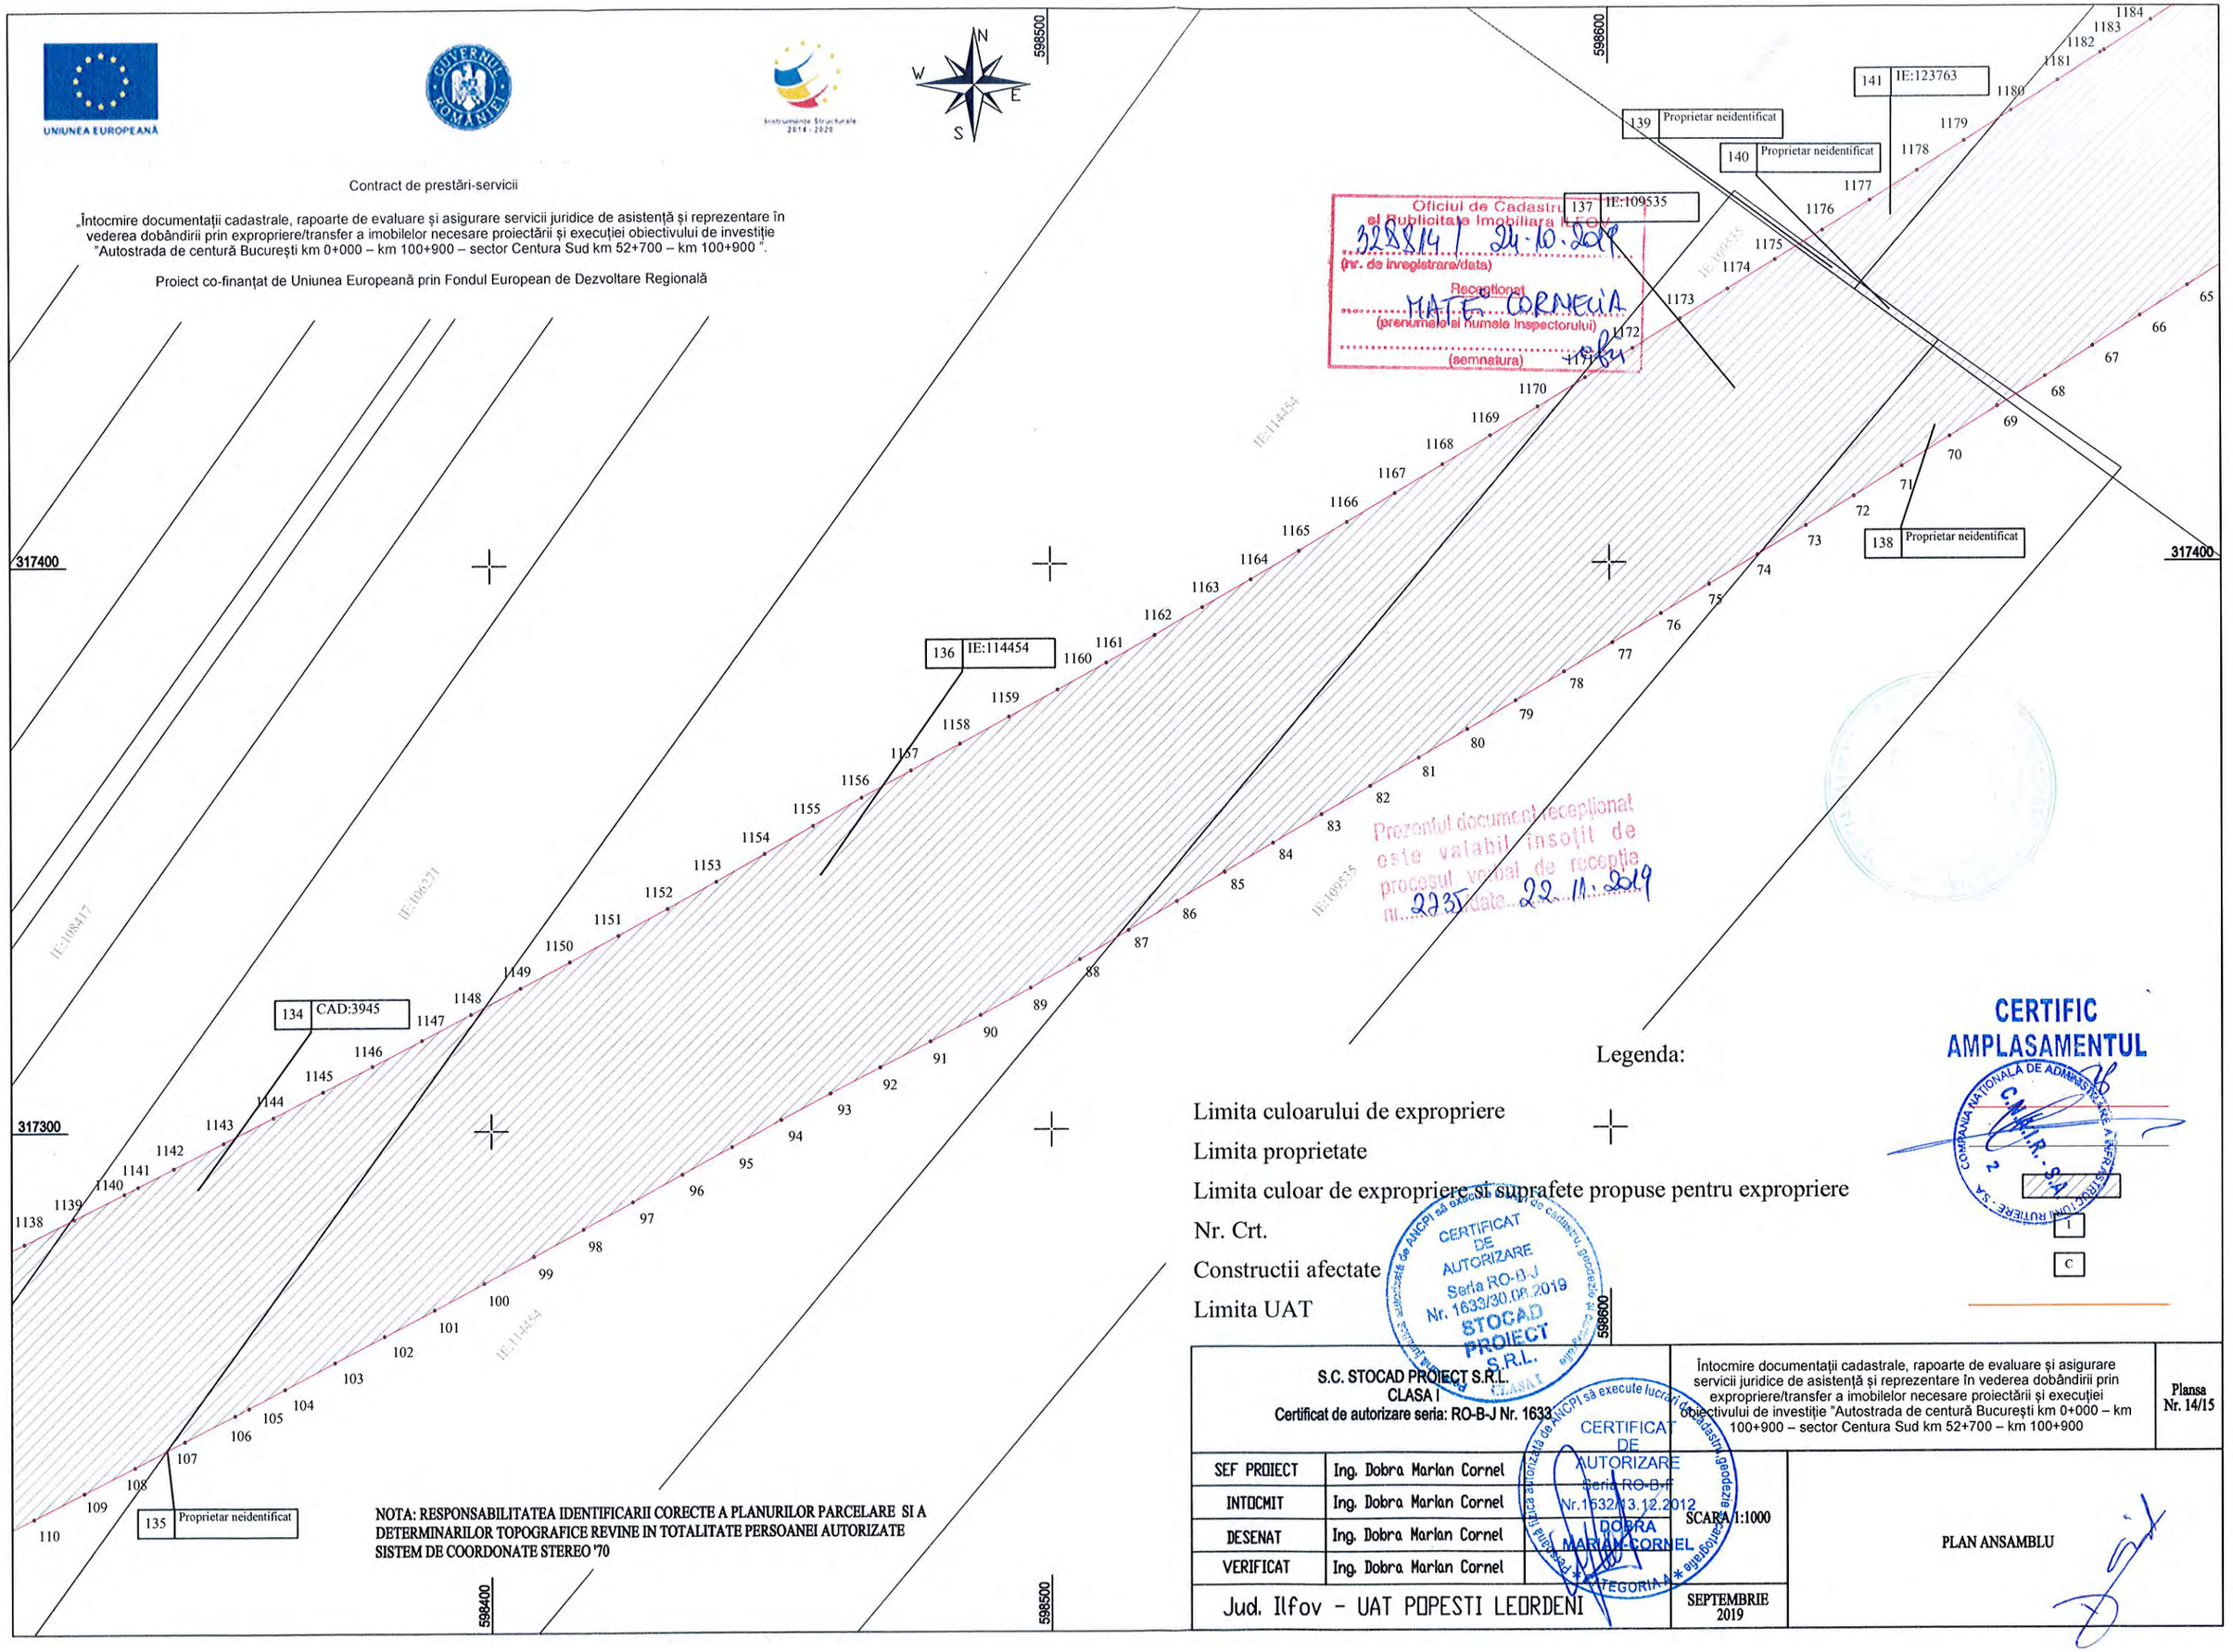

Oficiul de Cadastru și Publicitate Imobiliară Ilfov
328814 / 24.10.2019
(nr. de înregistrare/data)
Recepționat
MATEI CORNELIA
(prenumele și numele inspectorului)
(semnătura)

Prezentul document recepționat este valabil însoțit de procesul verbal de recepție nr. 2235 data 22.11.2019

NOTA: RESPONSABILITATEA IDENTIFICARII CORECTE A PLANURILOR PARCELARE SI A DETERMINARILOR TOPOGRAFICE REVINE IN TOTALITATE PERSOANEI AUTORIZATE
SISTEM DE COORDONATE STEREO '70

Legenda:

Limita culoarului de expropriere

Limita proprietate

Limita culoar de expropriere si suprafete propuse pentru expropriere

Nr. Crt.

Constructii afectate

Limita UAT

CERTIFIC AMPLASAMENTUL

COMPANIA NAȚIONALĂ DE ADMINISTRARE A INFRASTRUCTURII RUTIERE - S.A.
C.N.A.I.R. - S.A.
2
1
C

CERTIFICAT DE AUTORIZARE Seria RO-B-J Nr. 1633/30.09.2019 STOCAD PROIECT S.R.L. CLASA I

CERTIFICAT DE AUTORIZARE Seria RO-B-F Nr. 1632/13.12.2012 DOBRA MARIAN-CORNEL CATEGORIA A

S.C. STOCAD PROIECT S.R.L. CLASA I Certificat de autorizare seria: RO-B-J Nr. 1633		Întocmire documentații cadastrale, rapoarte de evaluare și asigurare servicii juridice de asistență și reprezentare în vederea dobândirii prin expropriere/transfer a imobilelor necesare proiectării și execuției obiectivului de investiție "Autostrada de centură București km 0+000 – km 100+900 – sector Centura Sud km 52+700 – km 100+900	Plansa Nr. 14/15
SEF PROIECT	Ing. Dobra Marian Cornel		
INTOCMIT	Ing. Dobra Marian Cornel		
DESENAT	Ing. Dobra Marian Cornel	SCARA 1:1000	PLAN ANSAMBLU
VERIFICAT	Ing. Dobra Marian Cornel		
Jud. Ilfov - UAT POPESTI LEORDENI		SEPTEMBRIE 2019	

UNIUNEA EUROPEANĂ

Instrumente Structurale 2014 - 2020

Contract de prestări-servicii

„Întocmire documentații cadastrale, rapoarte de evaluare și asigurare servicii juridice de asistență și reprezentare în vederea dobândirii prin expropriere/transfer a imobilelor necesare proiectării și execuției obiectivului de investiție "Autostrada de centură București km 0+000 – km 100+900 – sector Centura Sud km 52+700 – km 100+900 ".

Proiect co-finanțat de Uniunea Europeană prin Fondul European de Dezvoltare Regională

598500 598700 598900 599100

317900 317800 317700 317600 317500

1220 1219 1218 1217 1216 1215 1214 1213 1212 1211 1210 1209 1208 1207 1206 1205 1204 1203 1202 1201 1200 1199 1198 1197 1196 1195 1194 1193 1192 1191 1190 1189 1188 1187 1186 1185 1184 1183 1182 1181 1180 1179 1178 1177 1176 1175 1174 1173 1172 1171 1170 1169 1168 1167

1221 1222 1223 1224 1225 1226 1227 1228

1 2 3 4 5 6 7 8 9 10 11 12 13 14 15 16 17 18 19 20 21 22 23 24 25 26 27 28 29 30 31 32 33 34 35 36 37 38 39 40 41 42 43 44 45 46 47 48 49 50 51 52 53 54 55 56 57 58 59 60 61 62 63 64 65 66 67 68 69 70 71 72 73 74

143 IE:123763

142 IE:114341

141 IE:123763

139 Proprietar neidentificat

140 Proprietar neidentificat

138 Proprietar neidentificat

144 Proprietar neidentificat

145 CAD:735

146 Proprietar neidentificat

IE:123763 IE:114341 IE:123763 IE:114341 IE:114341 CAD:735

Oficiul de Cadastru si Publicitate Imobiliara ILFOV
3223/14 04.10.2019
(nr. de înregistrare/expediție)
Recepționat
MATEI CORNELIA
(prenumele și numele inspectorului)
(semnătura)

Prezentul document receptionat este valabil însoțit de procesul verbal de recepție nr. 2235/data 23.10.2019.

Legenda:

Limita culoarului de expropriere

Limita proprietate

Limita culoar de expropriere si suprafete propuse pentru expropriere

Nr. Crt.

Constructii afectate

Limita UAT

CERTIFIC AMPLASAMENTUL

I

C

CERTIFICAT DE AUTORIZARE Seria RO-B-J Nr. 1633/30.08.2019 S.C. STOCAD PROJECT S.R.L.

CERTIFICAT DE AUTORIZARE Seria RO-B-J Nr. 1633/11.12.2012 DOBRA MARIAN CORNEL

NOTA: RESPONSABILITATEA IDENTIFICARII CORECTE A PLANURILOR PARCELARE SI A DETERMINARILOR TOPOGRAFICE REVINE IN TOTALITATE PERSOANEI AUTORIZATE SISTEM DE COORDONATE STEREO '70

S.C. STOCAD PROJECT S.R.L. CLASA I Certificat de autorizare seria: RO-B-J Nr. 1633		Întocmire documentații cadastrale, rapoarte de evaluare și asigurare servicii juridice de asistență și reprezentare în vederea dobândirii prin expropriere/transfer a imobilelor necesare proiectării și execuției obiectivului de investiție "Autostrada de centură București km 0+000 – km 100+900 – sector Centura Sud km 52+700 – km 100+900	Planșa Nr. 15/15
SEF PROIECT	Ing. Dobra Marian Cornel		
INTOCMIT	Ing. Dobra Marian Cornel		
DESENAT	Ing. Dobra Marian Cornel	SCARA 1:1000	PLAN ANSAMBLU
VERIFICAT	Ing. Dobra Marian Cornel		
Jud. Ilfov - UAT POPESTI LEORDENI		SEPTEMBRIE 2019	

UNIUNEA EUROPEANĂ

Instrumente Structurale 2014-2020

Contract de prestări-servicii
„Întocmire documentații cadastrale, rapoarte de evaluare și asigurare servicii juridice de asistență și reprezentare în vederea dobândirii prin expropriere/transfer a imobilelor necesare proiectării și execuției obiectivului de investiție "Autostrada de centură București km 0+000 – km 100+900 – sector Centura Sud km 52+700 – km 100+900 ".
Proiect co-finanțat de Uniunea Europeană prin Fondul European de Dezvoltare Regională

Oficiul de Cadastru și Publicitate Imobiliară ILFOV
320120 / 23.10.2019
MATE CORNELIA
(numele și prenumele inspectorului)
(semnătura)

...ul document recepționat
valabil însoțit de
procesul verbal de recepție
nr. 2093./data 13 DEC. 2019

600600 600700 600800 600900

322400 322300 322200

N

DE1

1 A384/1 | 2 A384/2 | 3 A384/3 | 4 A384/4 | 5 A384/5 | 6 A384/6 | 7 A384/7 | 8 A384/11 | 9 A384/12

10 A384/III/2 | 11 A384/III/3 | 12 NR. CAD: 108 | 13 A384/III/5 | 14 NR. CAD: 110 | 15 NR. CAD: 111 | 16 NR. CAD: 112

NR CAD 3841 | NR CAD 3842 | NR CAD 3843 | NR CAD 3844 | NR CAD 3845 | NR CAD 3846 | NR CAD 3847 | NR CAD 384111 | NR CAD 384112 | NR CAD 3841115 | NR CAD 108 | NR CAD 111 | NR CAD 112 | NR CAD 113 | NR CAD 123 | NR CAD 124 | NR CAD 3841110 | NR CAD 3841113 | NR CAD 3841112 | NR CAD 3841114 | NR CAD 106 | NR CAD 3841115

Legenda:

Limita culoarului de expropriere

Limita proprietate

Limita culoar de expropriere si suprafete propuse pentru expropriere

Nr. Crt. 1

Constructii afectate C

Limita UAT

CERTIFIC AMPLASAMENTUL

CERTIFICAT DE AUTORIZARE Seria RO-B-J Nr. 1633/30.08.2019 STOCAD PROIECT S.R.L. CASA — persoana juridică autorizată de ANCPI să execute lucrări de cadastru, geodezie și cartografie

CERTIFICAT DE AUTORIZARE Seria RO-B-F Nr. 1532/13.12.2012 DOBRA MARIAN-CORNEL * CATEGORIA * — persoană fizică autorizată de ANCPI să execute lucrări de cadastru, geodezie și cartografie

C.N.A.I.R. S.A.

S.C. STOCAD PROIECT S.R.L. CLASA I Certificat de autorizare seria: RO-B-J Nr. 1633	Întocmire documentații cadastrale, rapoarte de evaluare și asigurare servicii juridice de asistență și reprezentare în vederea dobândirii prin expropriere/transfer a imobilelor necesare proiectării și execuției obiectivului de investiție "Autostrada de centură București km 0+000 – km 100+900 – sector Centura Sud km 52+700 – km 100+900	Planșa Nr. 1/13
SEF PROIECT: Ing. Dobra Marian Cornel	SCARA 1:1000	PLAN DE AMPLASAMENT
INTOCMIT: Ing. Dobra Marian Cornel		
DESENAT: Ing. Dobra Marian Cornel		
VERIFICAT: Ing. Dobra Marian Cornel		
Jud. ILFOV- UAT CERNICA	OCTOMBRIE 2019	

UNIUNEA EUROPEANĂ

Instrumente Structurale 2014 - 2020

Contract de prestări-servicii
„Întocmire documentații cadastrale, rapoarte de evaluare și asigurare servicii juridice de asistență și reprezentare în vederea dobândirii prin expropriere/transfer a imobilelor necesare proiectării și execuției obiectivului de investiție "Autostrada de centură București km 0+000 – km 100+900 – sector Centura Sud km 52+700 – km 100+900 ".
Proiect co-finanțat de Uniunea Europeană prin Fondul European de Dezvoltare Regională

Oficiul de Cadastru și Publicitate Imobiliara ILFOV
330120 / 25.10.2019
(nr. de înregistrare/data)
Recepționat
MASTACORNELIA
(prenumele și numele inspectorului)
(semnătura)

Legenda:

Limita culoarului de expropriere

Limita proprietate

Limita culoar de expropriere si suprafete propuse pentru expropriere

Nr. Crt. 1

Constructii afectate C

Limita UAT


Prezentul document recepționat este valabil însoțit de procesul verbal de recepție nr. 2093 /data 13.12.2019

CERTIFIC AMPLASAMENTUL

CERTIFICAT DE AUTORIZARE Seria RO-B-J Nr. 1633/30.08.2019 STOCAD PROIECT S.R.L.

S.C. STOCAD PROIECT S.R.L. CLASA I Certificat de autorizare seria: RO-B-J Nr. 1633	Întocmire documentații cadastrale, rapoarte de evaluare și asigurare servicii juridice de asistență și reprezentare în vederea dobândirii prin expropriere/transfer a imobilelor necesare proiectării și execuției obiectivului de investiție "Autostrada de centură București km 0+000 – km 100+900 – sector Centura Sud km 52+700 – km 100+900	Planșa Nr. 2/13
SEF PROIECT: Ing. Dobra Marian Cornel		
INTOCMIT: Ing. Dobra Marian Cornel		
DESENAT: Ing. Dobra Marian Cornel	SCARA 1:1000	PLAN DE AMPLASAMENT
VERIFICAT: Ing. Dobra Marian Cornel		
Jud. ILFOV- UAT CERNICA	OCTOMBRIE 2019	

CERTIFICAT DE AUTORIZARE Seria RO-B-F Nr. 1532/13.12.2012 DOBRA MARIAN-CORNEL

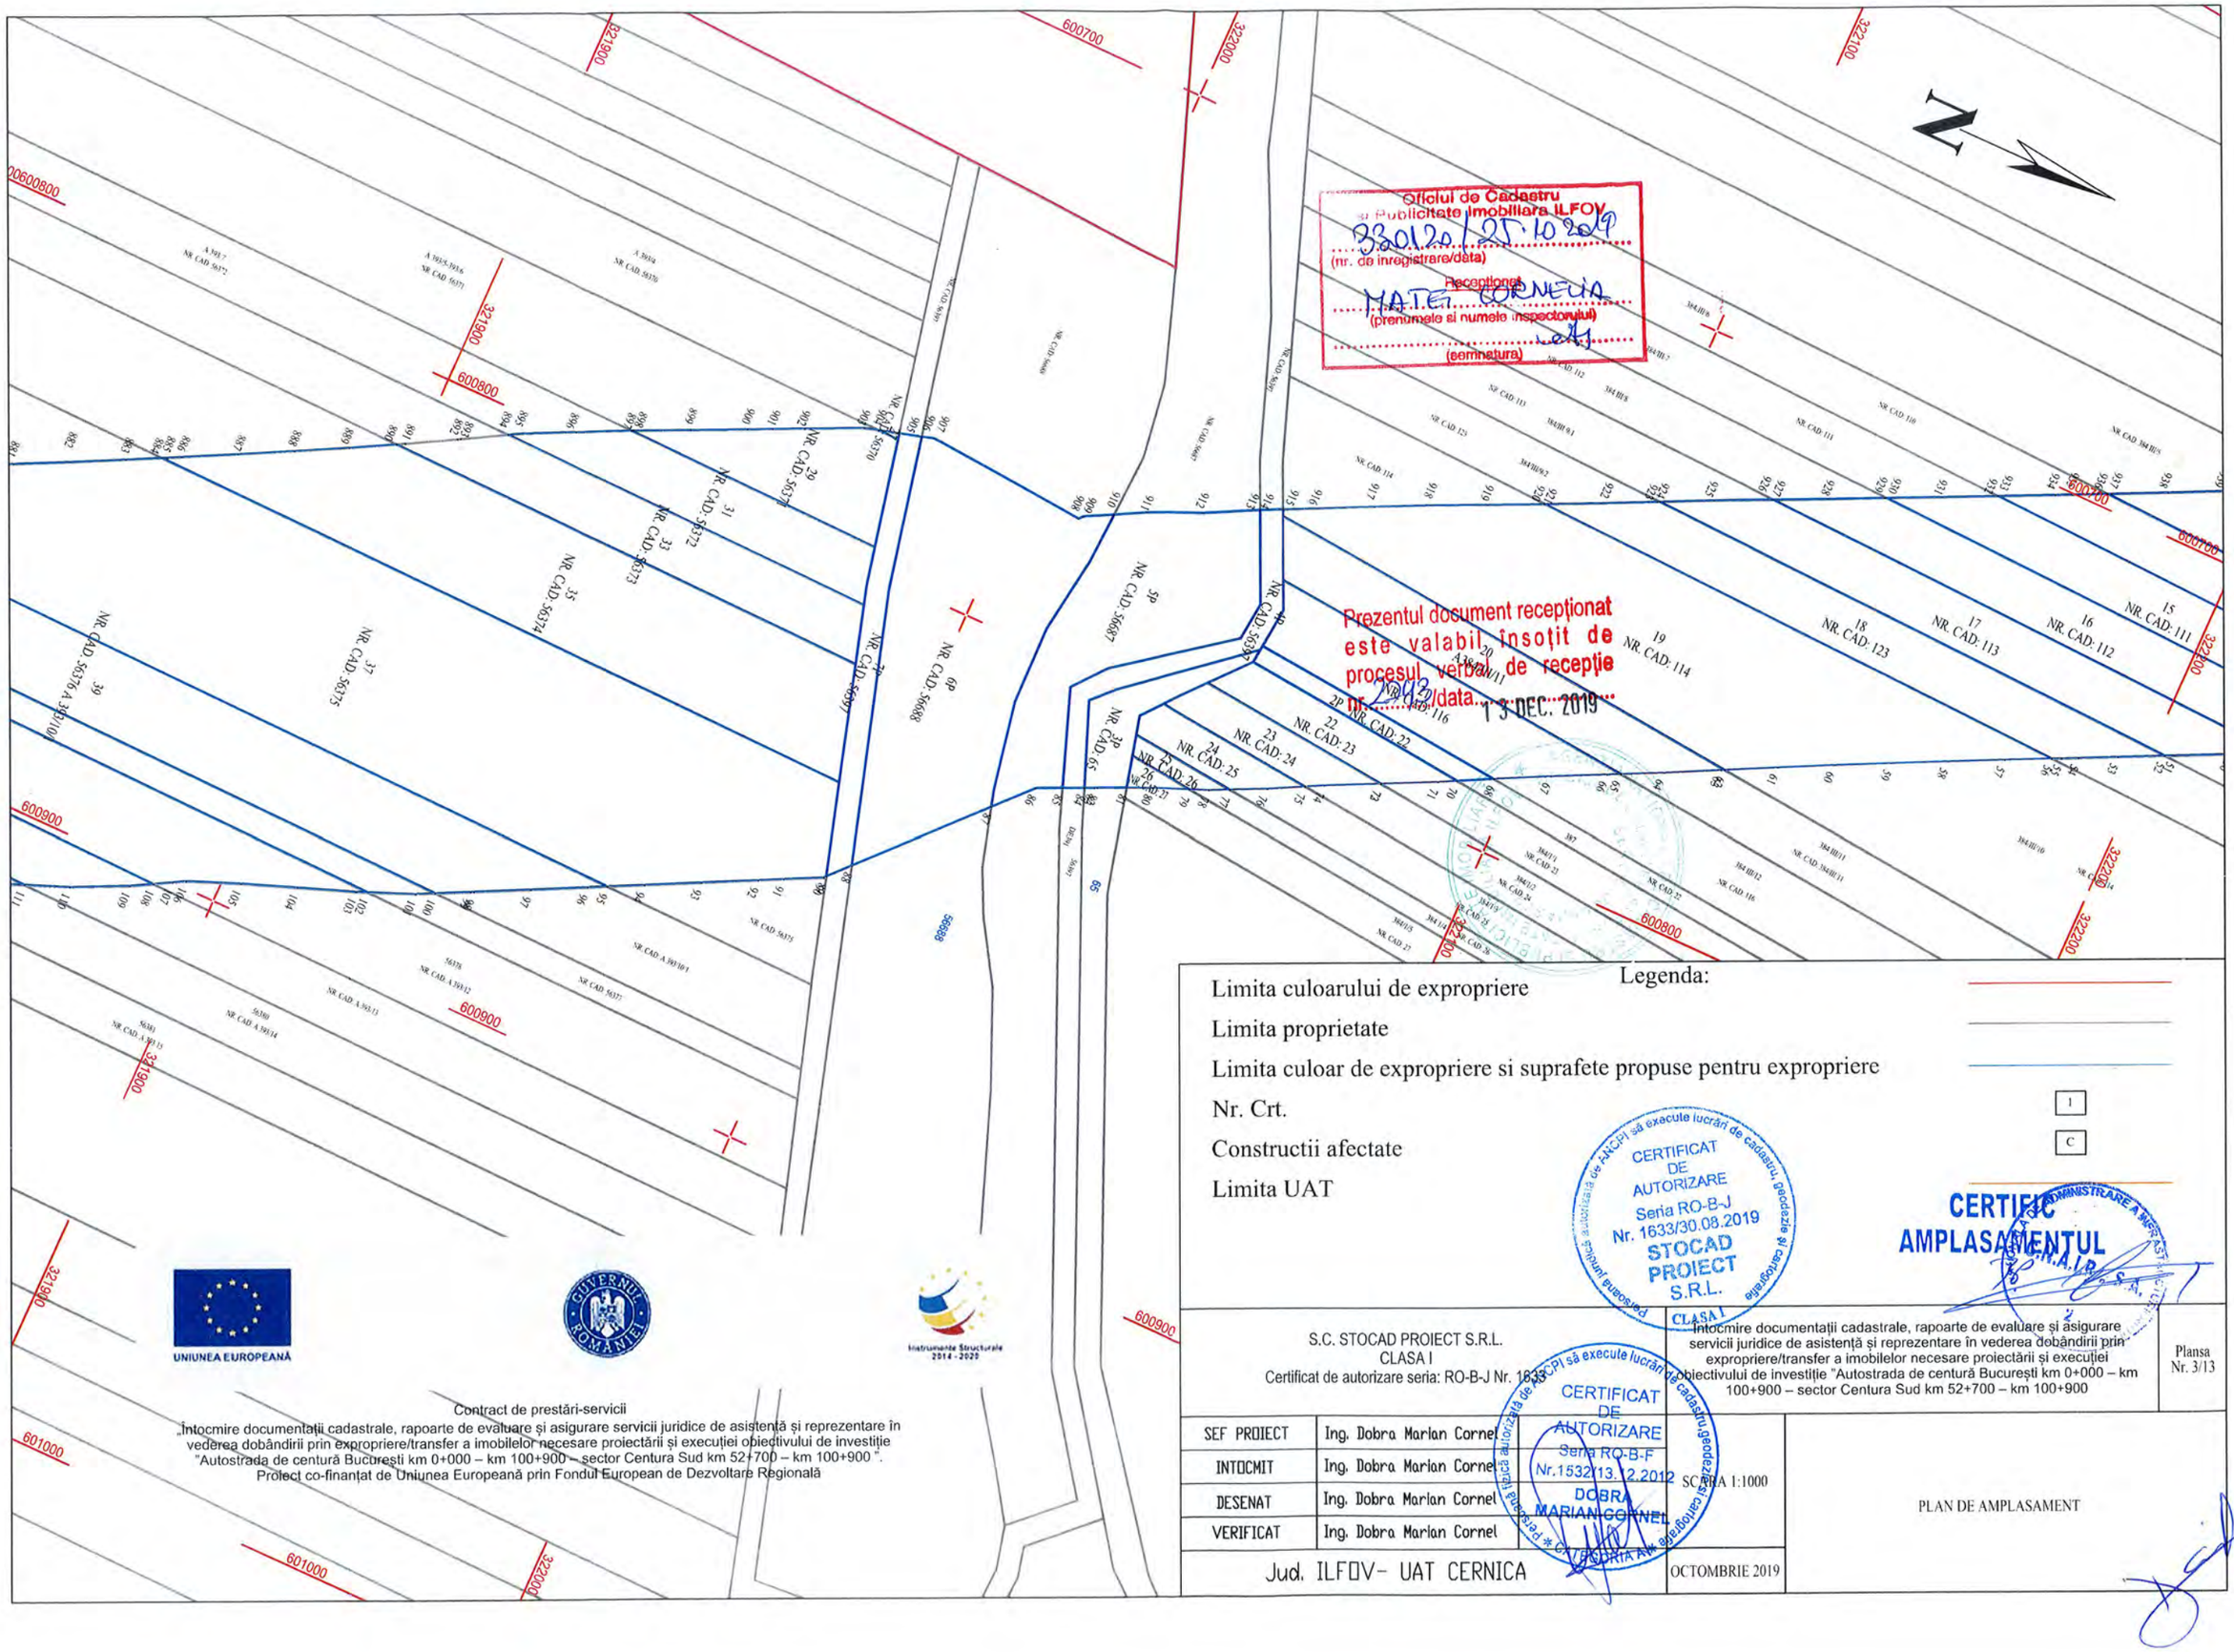
Oficiul de Cadastru si Publicitate Imobiliara ILFOV
33012 / 25.10.2019
(nr. de inregistrare/data)
Receptionat
MATEI CORNELIA
(prenumele si numele inspectorului)
(semnatura)
Prezentul document receptionat este valabil insotit de procesul verbal de receptie nr. 2093/data 13 DEC. 2019
Legenda:
Limita culoarului de expropriere
Limita proprietate
Limita culoar de expropriere si suprafete propuse pentru expropriere
Nr. Crt.
Constructii afectate
Limita UAT
1
C
CERTIFICAT DE AUTORIZARE Seria RO-B-J Nr. 1633/30.08.2019 STOCAD PROIECT S.R.L.
CERTIFIC AMPLASAMENTUL
CERTIFICAT DE AUTORIZARE Seria RO-B-F Nr.1532/13.12.2012 DOBRA MARIAN-CORNEL
UNIUNEA EUROPEANĂ
Instrumente Structurale 2014-2020
Contract de prestări-servicii
„Întocmire documentații cadastrale, rapoarte de evaluare și asigurare servicii juridice de asistență și reprezentare în vederea dobândirii prin expropriere/transfer a imobilelor necesare proiectării și execuției obiectivului de investiție "Autostrada de centură București km 0+000 – km 100+900 – sector Centura Sud km 52+700 – km 100+900 ".
Proiect co-finanțat de Uniunea Europeană prin Fondul European de Dezvoltare Regională
S.C. STOCAD PROIECT S.R.L.
CLASA I
Certificat de autorizare seria: RO-B-J Nr. 1633
CLASA I
Întocmire documentații cadastrale, rapoarte de evaluare și asigurare servicii juridice de asistență și reprezentare în vederea dobândirii prin expropriere/transfer a imobilelor necesare proiectării și execuției obiectivului de investiție "Autostrada de centură București km 0+000 – km 100+900 – sector Centura Sud km 52+700 – km 100+900
Plansa Nr. 3/13
SEF PROIECT Ing. Dobra Marian Cornel
INTOCMIT Ing. Dobra Marian Cornel
DESENAT Ing. Dobra Marian Cornel
VERIFICAT Ing. Dobra Marian Cornel
Jud. ILFOV- UAT CERNICA
SCARA 1:1000
OCTOMBRIE 2019
PLAN DE AMPLASAMENT

Oficiul de Cadastru
Publicitate Imobiliară ILFOV
330120/12.10.2019
(nr. de înregistrare/data)
Receptionat
MATEI CORNELIA
(prenumele si numele inspectorului)
(semnatura)

Prezentul document receptionat este valabil însoțit de procesul verbal de receptie nr. 2242 data 13 DEC. 2019

UNIUNEA EUROPEANĂ

Instrumente Structurale 2014 - 2020

Contract de prestări-servicii
„Întocmire documentații cadastrale, rapoarte de evaluare și asigurare servicii juridice de asistență și reprezentare în vederea dobândirii prin expropriere/transfer a imobilelor necesare proiectării și execuției obiectivului de investiție "Autostrada de centură București km 0+000 – km 100+900 – sector Centura Sud km 52+700 – km 100+900 ".
Proiect co-finanțat de Uniunea Europeană prin Fondul European de Dezvoltare Regională

Legenda:

Limita culoarului de expropriere

Limita proprietate

Limita culoar de expropriere si suprafete propuse pentru expropriere

Nr. Crt. 1

Constructii afectate C


Limita UAT

CERTIFICAT DE AUTORIZARE Seria RO-B-J Nr. 1633/30.08.2019 STOCAD PROIECT S.R.L.

CERTIFIC AMPLASAMENTUL

C.N.A.I.R. S.A.

S.C. STOCAD PROIECT S.R.L. CLASA I Certificat de autorizare seria: RO-B-J Nr. 1633			Întocmire documentații cadastrale, rapoarte de evaluare și asigurare servicii juridice de asistență și reprezentare în vederea dobândirii prin expropriere/transfer a imobilelor necesare proiectării și execuției obiectivului de investiție "Autostrada de centură București km 0+000 – km 100+900 – sector Centura Sud km 52+700 – km 100+900		Planșa Nr. 4/13
SEF PROIECT	Ing. Dobra Marian Cornel	CERTIFICAT DE AUTORIZARE Seria RO-B-F Nr. 1532/13.12.2012 DOBRA MARIAN CORNEL	SCARA 1:1000	PLAN DE AMPLASAMENT
INTOCMIT	Ing. Dobra Marian Cornel			
DESENAT	Ing. Dobra Marian Cornel			
VERIFICAT	Ing. Dobra Marian Cornel			
Jud. ILFOV- UAT CERNICA			OCTOMBRIE 2019	

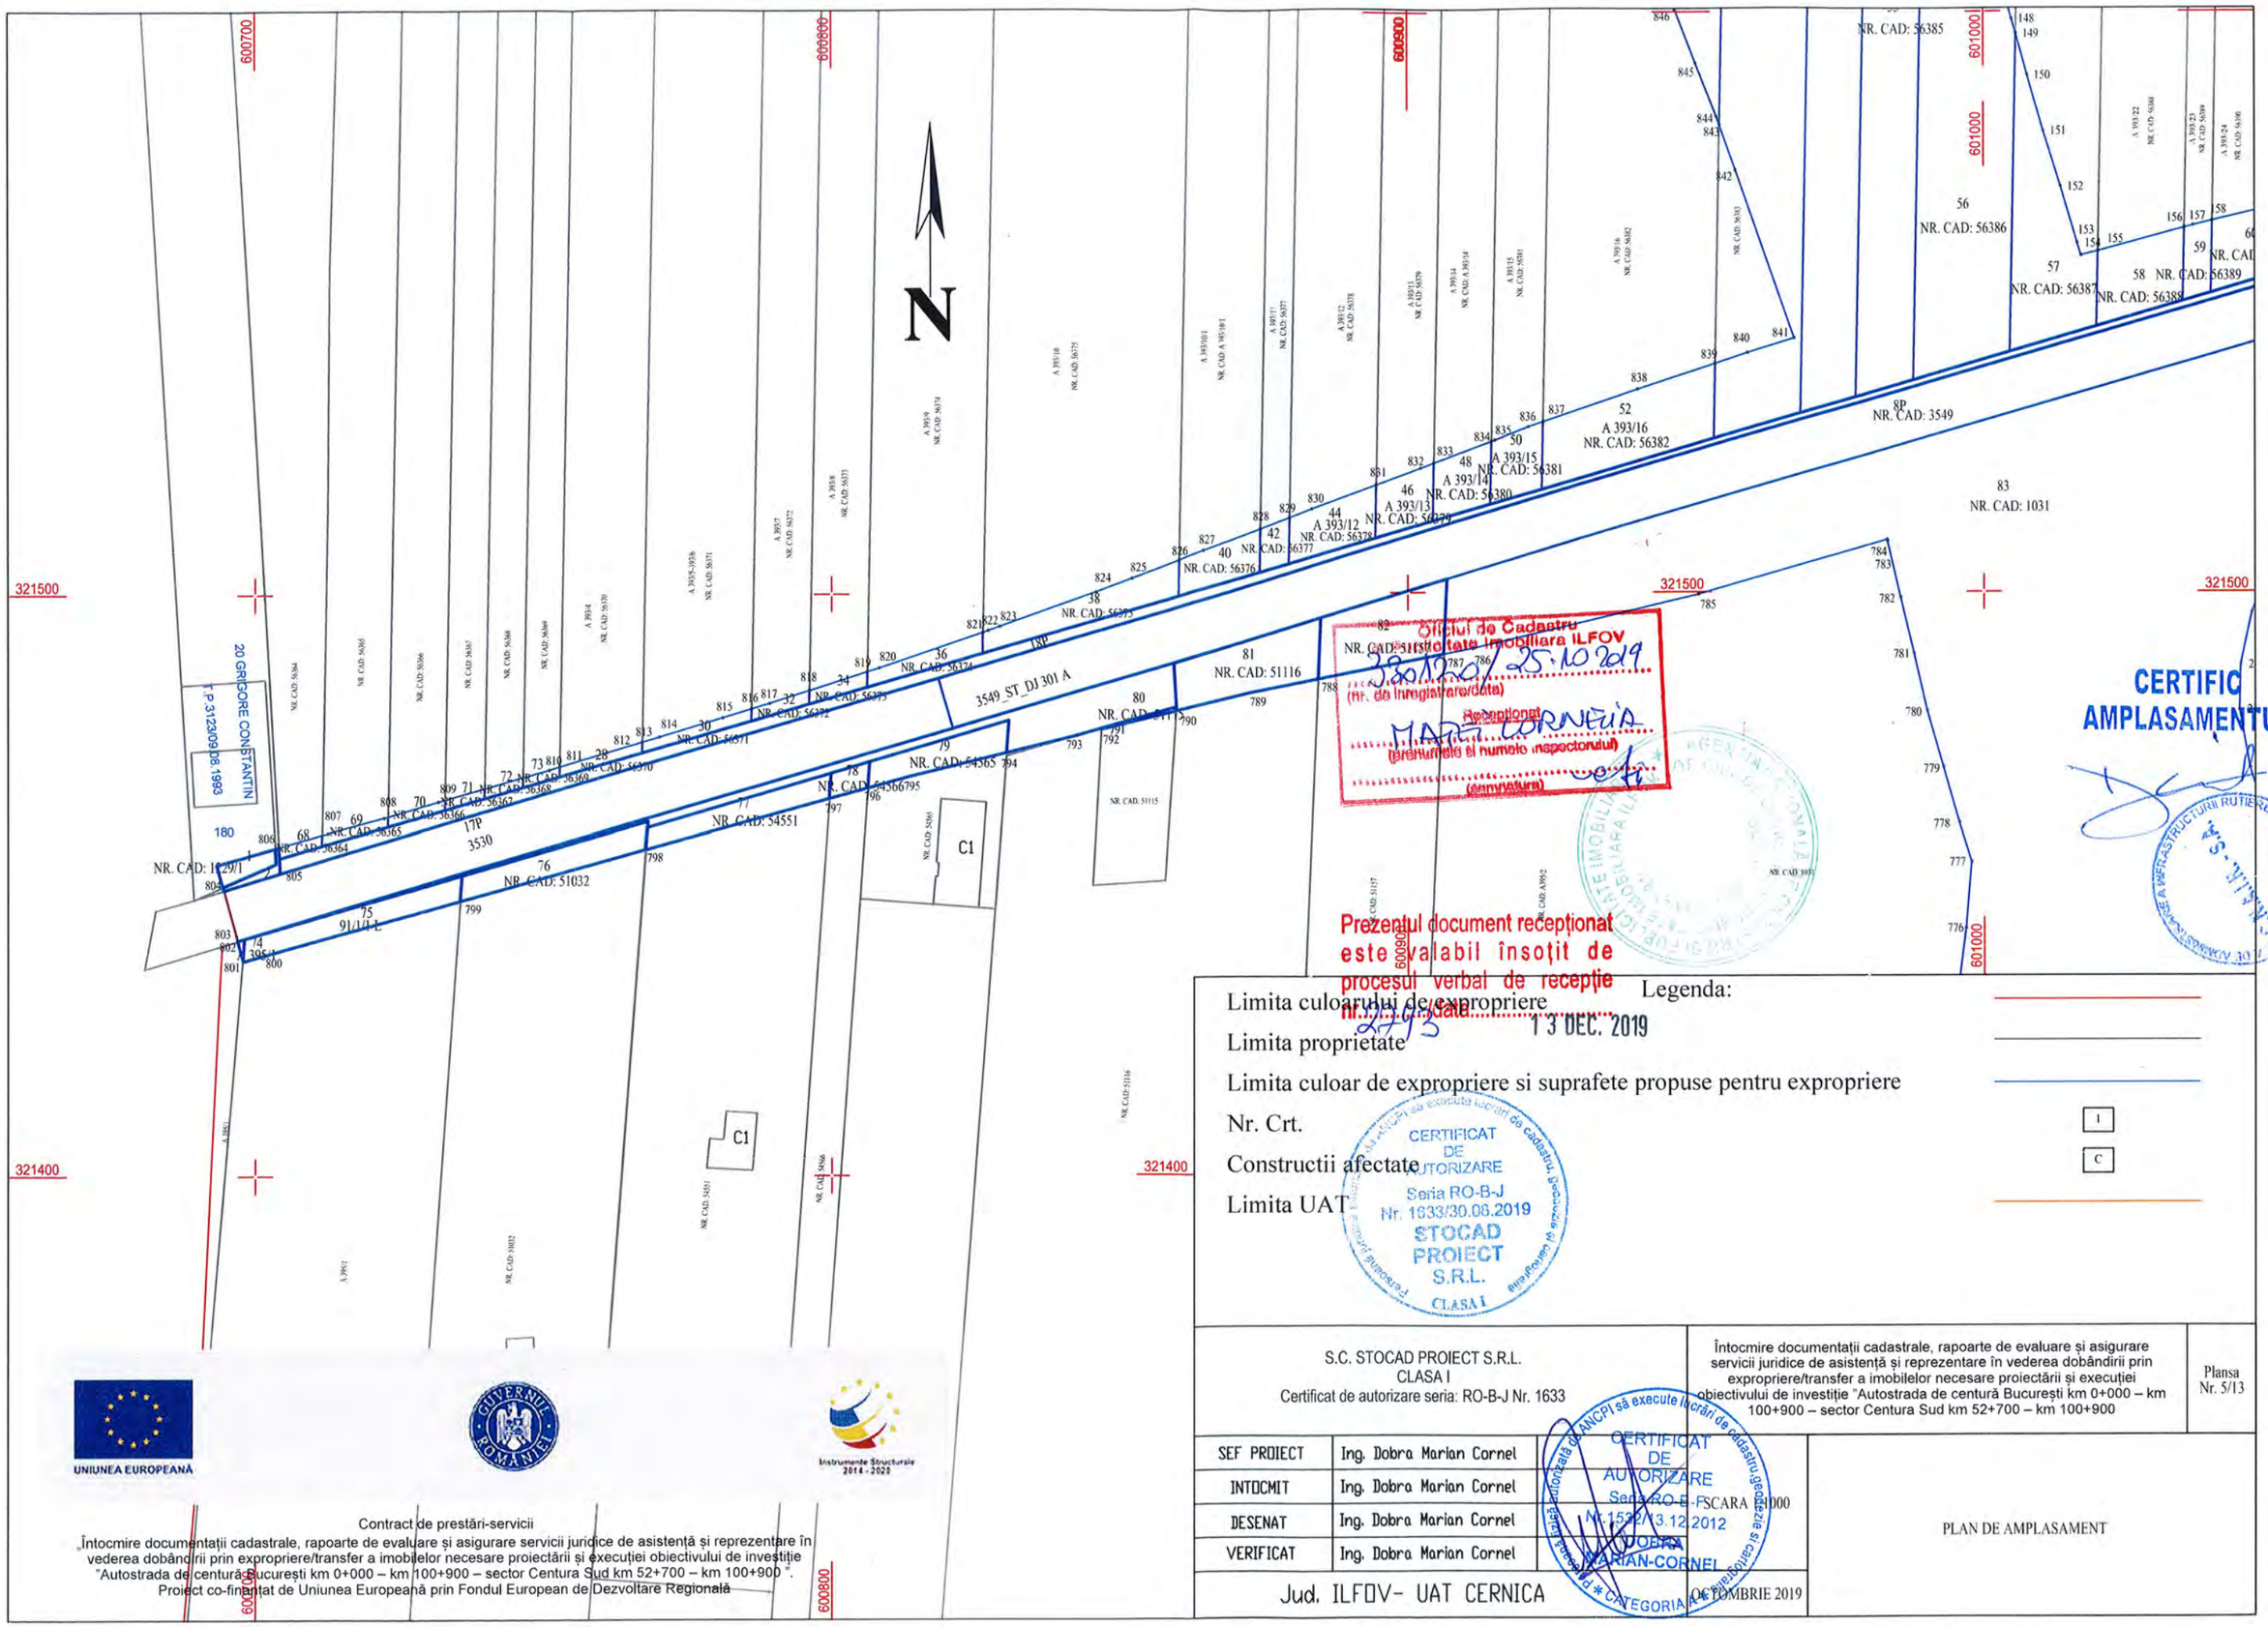

Contract de prestări-servicii
„Întocmire documentații cadastrale, rapoarte de evaluare și asigurare servicii juridice de asistență și reprezentare în vederea dobândirii prin expropriere/transfer a imobilelor necesare proiectării și execuției obiectivului de investiție "Autostrada de centură București km 0+000 – km 100+900 – sector Centura Sud km 52+700 – km 100+900 ".
Proiect co-finanțat de Uniunea Europeană prin Fondul European de Dezvoltare Regională

UNIUNEA EUROPEANĂ

Instrumente Structurale 2014 - 2020

Oficiul de Cadastru si Publicitate Imobiliara ILFOV
(nr. de înregistrare/data)
Receptionat
MARIA CORNEA
(prenumele si numele inspectorului)
(semnatura)

CERTIFIC
AMPLASAMENTUL

Prezentul document receptionat este valabil însoțit de procesul verbal de recepție nr. 2793/data 13 DEC. 2019

Limita culoarului de expropriere
Limita proprietate
Limita culoar de expropriere si suprafete propuse pentru expropriere
Nr. Crt.
Constructii afectate
Limita UAT

Legenda:
I
C

CERTIFICAT DE AUTORIZARE Seria RO-B-J Nr. 1633/30.06.2019 STOCAD PROIECT S.R.L. CLASA I

CERTIFICAT DE AUTORIZARE Seria RO-E-FSCARA 0000 Nr. 1532/13.12.2012 DOBRA MARIAN-CORNEL CATEGORIA

S.C. STOCAD PROIECT S.R.L. CLASA I Certificat de autorizare seria: RO-B-J Nr. 1633		Întocmire documentații cadastrale, rapoarte de evaluare și asigurare servicii juridice de asistență și reprezentare în vederea dobândirii prin expropriere/transfer a imobilelor necesare proiectării și execuției obiectivului de investiție "Autostrada de centură București km 0+000 – km 100+900 – sector Centura Sud km 52+700 – km 100+900	Plansa Nr. 5/13
SEF PROIECT	Ing. Dobra Marian Cornel		
INTOCMIT	Ing. Dobra Marian Cornel		
DESENAT	Ing. Dobra Marian Cornel		
VERIFICAT	Ing. Dobra Marian Cornel		
Jud. ILFOV- UAT CERNICA		OCTOMBRIE 2019	PLAN DE AMPLASAMENT

Prezentul document receptionat este valabil însoțit de procesul verbal de recepție nr. 2293 /data 13 DEC. 2019

Oficiul de Cadastru si Publicitate Imobiliara ILFOV
3201.20 / 25.10.2019
(nr. de inregistrare/data)
Receptionat
(prenumele si numele inspectorului)
(semnatura)

CERTIFIC AMPLASAMENTUL

CNAIR S.A.

UNIUNEA EUROPEANĂ

Instrumente Structurale 2014 - 2020

Contract de prestări-servicii
„Întocmire documentații cadastrale, rapoarte de evaluare și asigurare servicii juridice de asistență și reprezentare în vederea dobândirii prin expropriere/transfer a imobilelor necesare proiectării și execuției obiectivului de investiție "Autostrada de centură București km 0+000 – km 100+900 – sector Centura Sud km 52+700 – km 100+900 ".
Proiect co-finanțat de Uniunea Europeană prin Fondul European de Dezvoltare Regională

Legenda:

Limita culoarului de expropriere

Limita proprietate

Limita culoar de expropriere si suprafete propuse pentru expropriere

Nr. Crt. 1

Constructii afectate C


Limita UAT

ANCPI să execute lucrări de cadastru, topografie și cartografie
CERTIFICAT DE AUTORIZARE Seria RO-B-J Nr. 1633/30.08.2019 STOCAD PROIECT S.R.L. CLASA I

S.C. STOCAD PROIECT S.R.L. CLASA I Certificat de autorizare seria: RO-B-J Nr. 1633	Întocmire documentații cadastrale, rapoarte de evaluare și asigurare servicii juridice de asistență și reprezentare în vederea dobândirii prin expropriere/transfer a imobilelor necesare proiectării și execuției obiectivului de investiție "Autostrada de centură București km 0+000 – km 100+900 – sector Centura Sud km 52+700 – km 100+900	Plansa Nr. 6/13

SEF PROIECT	Ing. Dobra Marian Cornel		
INTOCMIT	Ing. Dobra Marian Cornel		
DESENAT	Ing. Dobra Marian Cornel		
VERIFICAT	Ing. Dobra Marian Cornel		
Jud. ILFOV- UAT CERNICA		OCTOMBRIE 2019	PLAN DE AMPLASAMENT

ANCPI să execute lucrări de cadastru, topografie și cartografie
CERTIFICAT DE AUTORIZARE Seria RO-B-F Nr. 1432/13.12.2012
DOBRA MARIAN CORNEL
CATEGORIA A * CATEGORIA A *

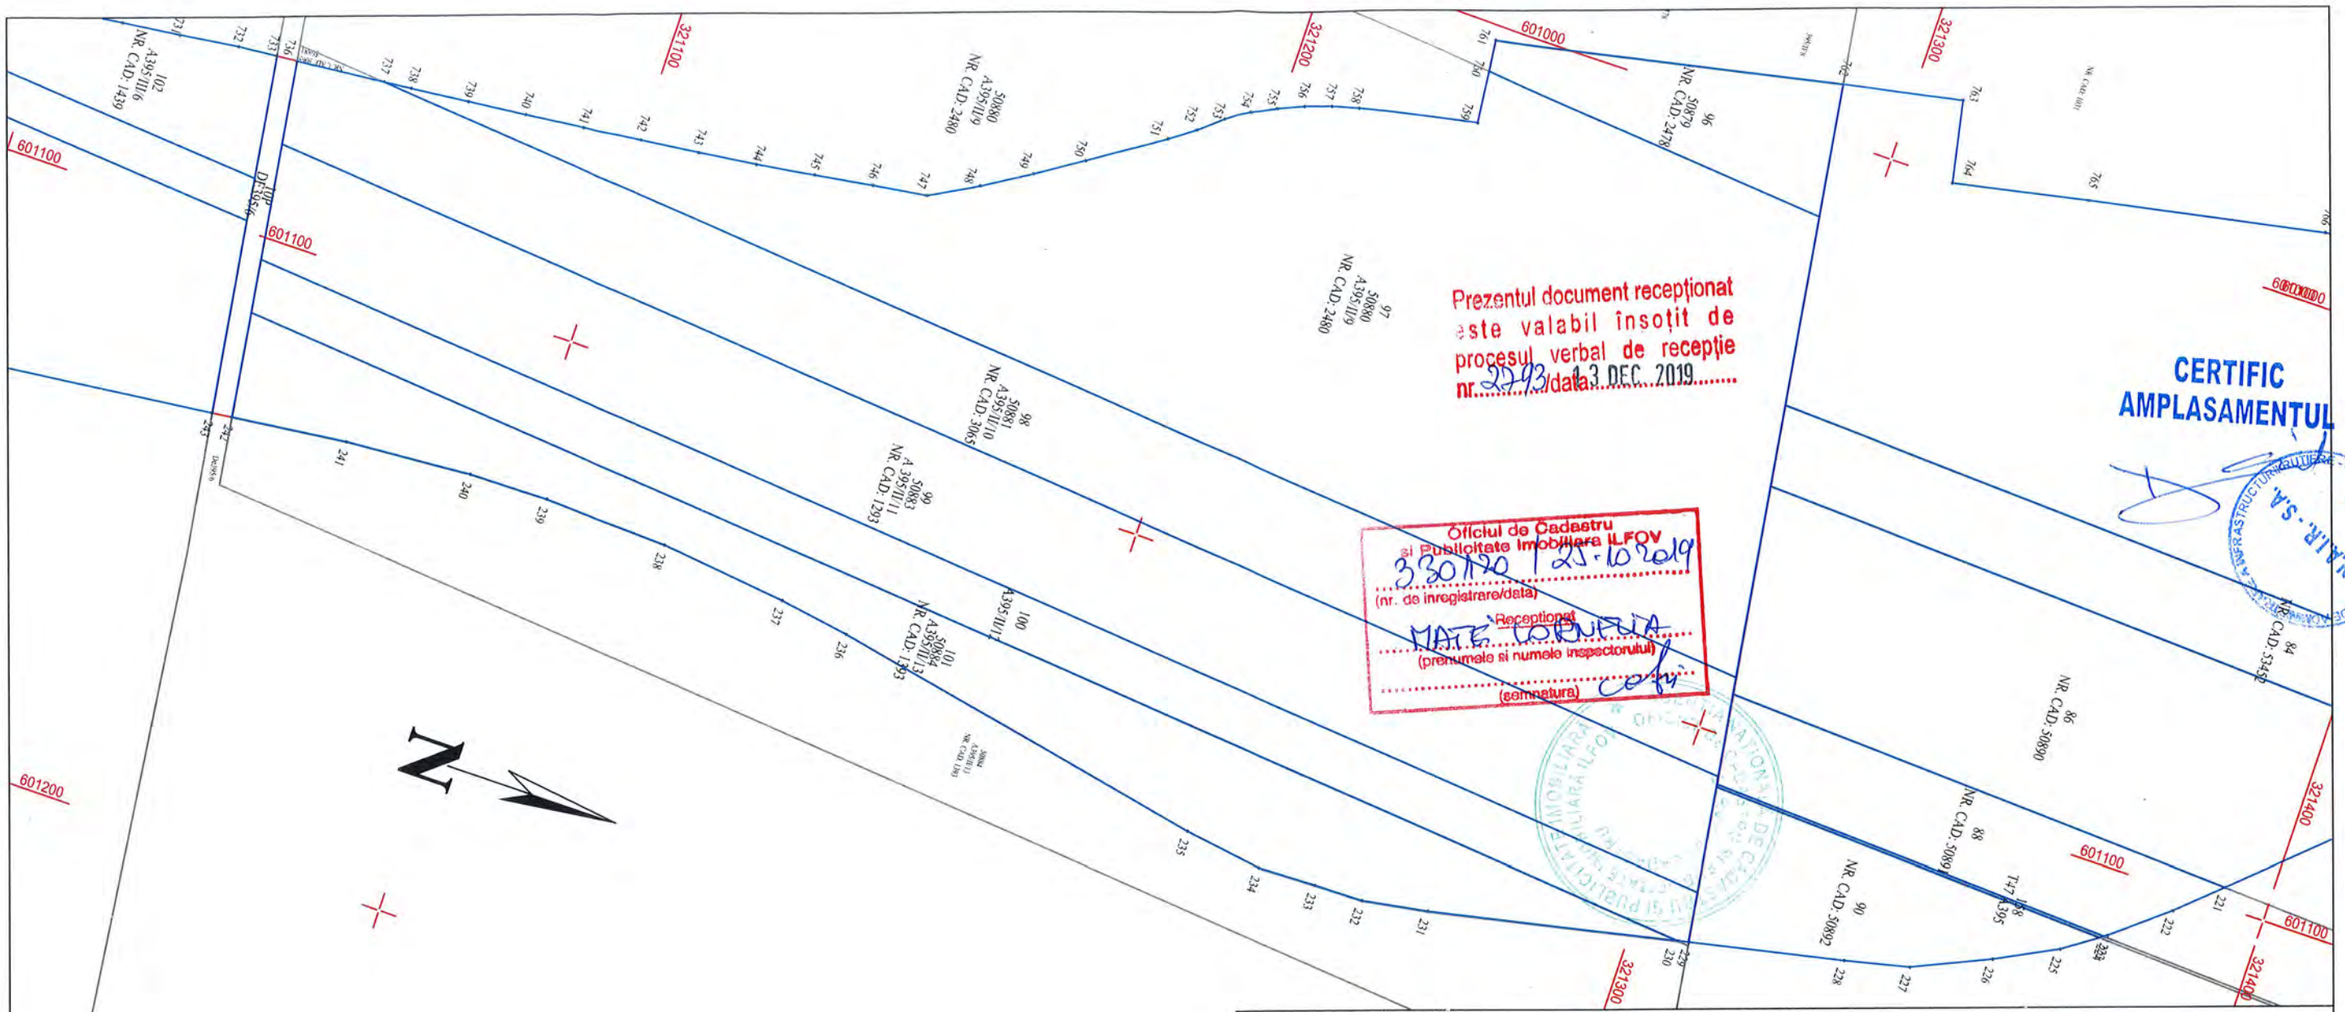

Legenda:

Limita culoarului de expropriere

Limita proprietate

Limita culoar de expropriere si suprafete propuse pentru expropriere

Nr. Crt. 1


Constructii afectate C

Limita UAT

CERTIFICAT DE AUTORIZARE Seria RO-B-J Nr. 1633/30.08.2019 STOCAD PROIECT S.R.L. CLASA I

S.C. STOCAD PROIECT S.R.L. CLASA I Certificat de autorizare seria: RO-B-J Nr. 1633	Întocmire documentații cadastrale, rapoarte de evaluare și asigurare servicii juridice de asistență și reprezentare în vederea dobândirii prin expropriere/transfer a imobilelor necesare proiectării și execuției obiectivului de investiție "Autostrada de centură București km 0+000 – km 100+900 – sector Centura Sud km 52+700 – km 100+900	Plansa Nr. 7/13
SEF PROIECT: Ing. Dobra Marian Cornel		
INTOCMIT: Ing. Dobra Marian Cornel		
DESENAT: Ing. Dobra Marian Cornel	SCARA 1:1000	
VERIFICAT: Ing. Dobra Marian Cornel		
Jud. ILFOV- UAT CERNICA	OCTOMBRIE 2019	PLAN DE AMPLASAMENT

CERTIFICAT DE AUTORIZARE Seria RO-B-F Nr.1633/13.12.2012 DOBRA MARIAN-CORNEL

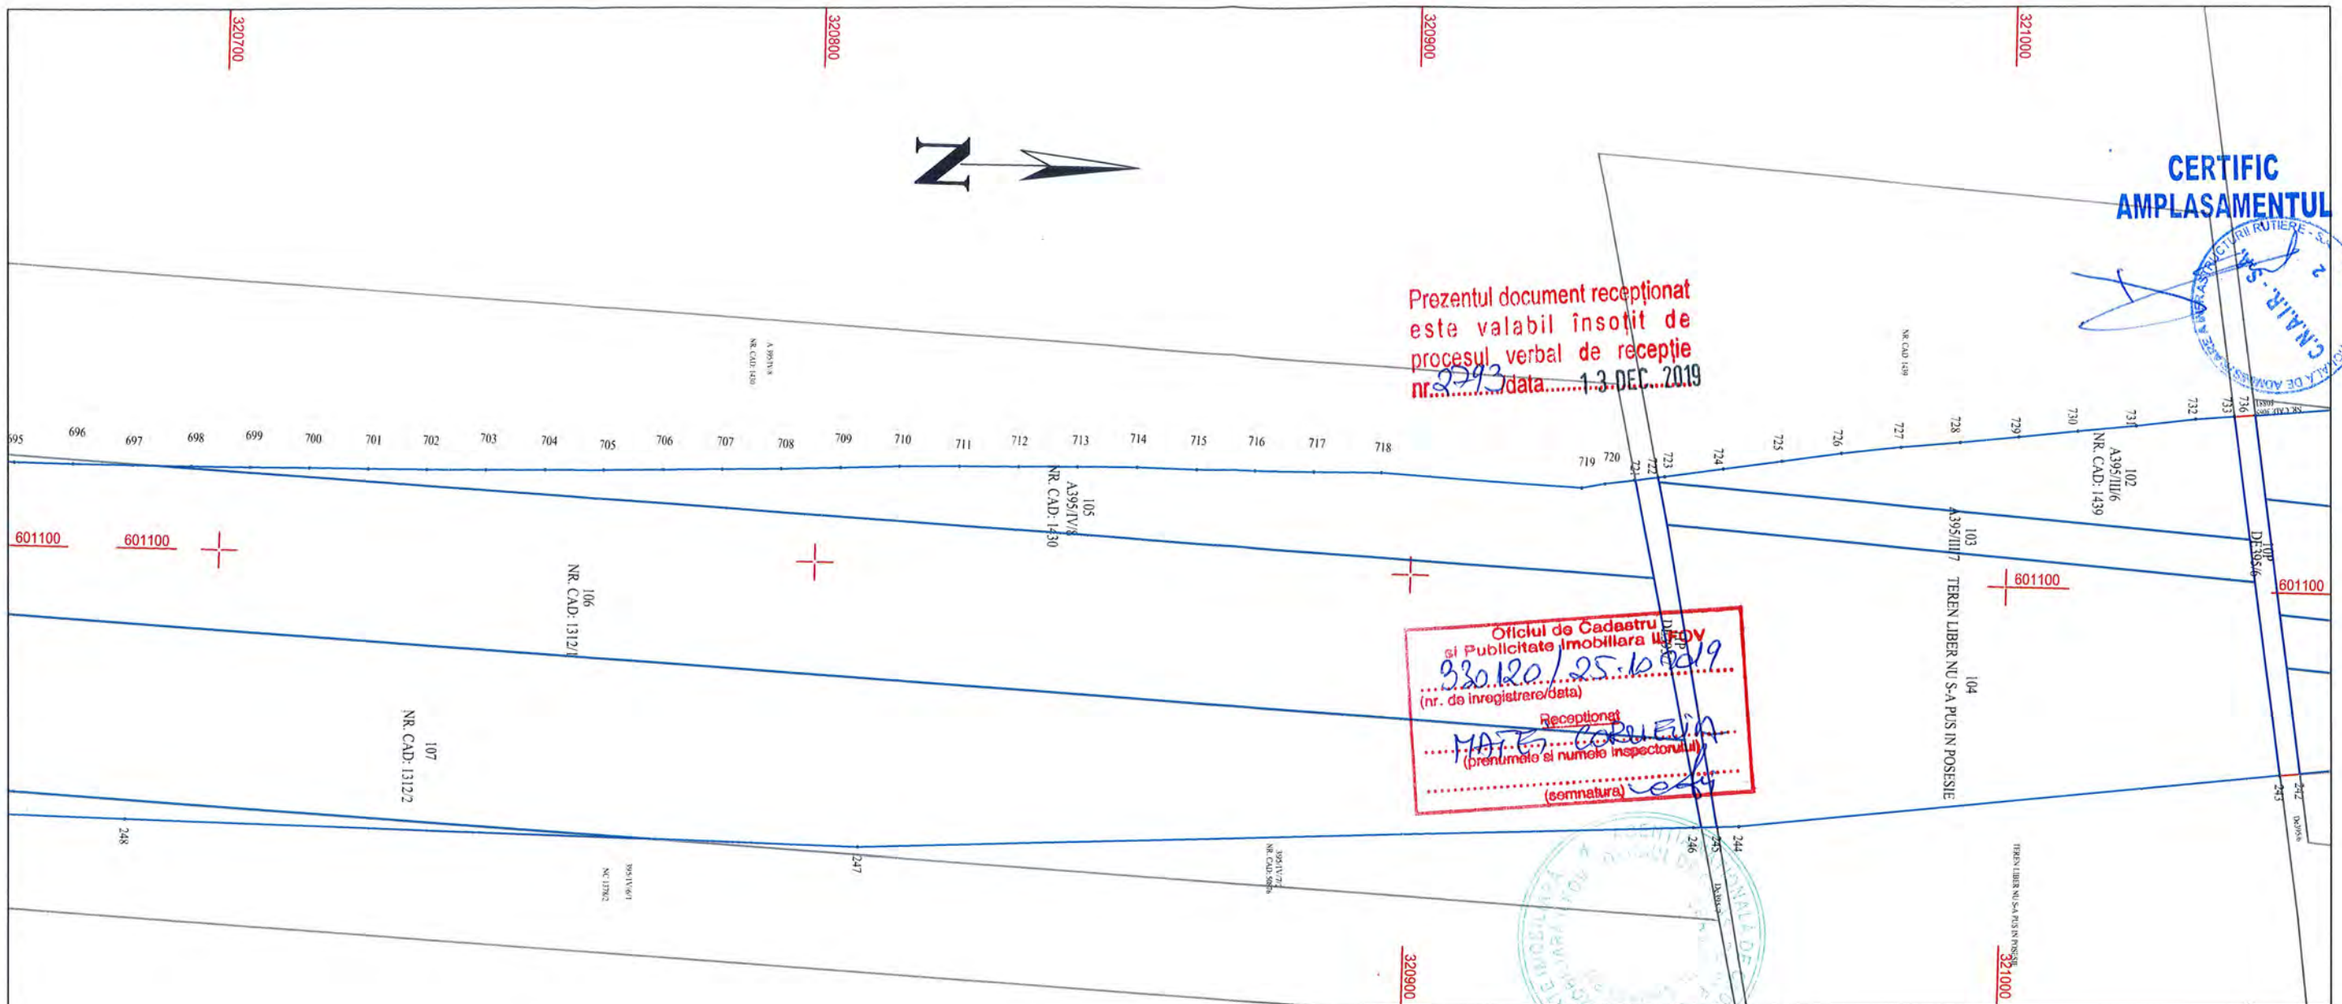

Legenda:

Limita culoarului de expropriere

Limita proprietate

Limita culoar de expropriere si suprafete propuse pentru expropriere

Nr. Crt. 1

Constructii afectate C

Limita UAT

UNIUNEA EUROPEANĂ


GUVERNUL ROMÂNIEI

Instrumente Structurale 2014 - 2020

Contract de prestări-servicii
„Întocmire documentații cadastrale, rapoarte de evaluare și asigurare servicii juridice de asistență și reprezentare în vederea dobândirii prin expropriere/transfer a imobilelor necesare proiectării și execuției obiectivului de investiție "Autostrada de centură București km 0+000 – km 100+900 – sector Centura Sud km 52+700 – km 100+900 ".
Proiect co-finanțat de Uniunea Europeană prin Fondul European de Dezvoltare Regională

S.C. STOCAD PROIECT S.R.L. CLASA I Certificat de autorizare seria: RO-B-J Nr. 1633	Întocmire documentații cadastrale, rapoarte de evaluare și asigurare servicii juridice de asistență și reprezentare în vederea dobândirii prin expropriere/transfer a imobilelor necesare proiectării și execuției obiectivului de investiție "Autostrada de centură București km 0+000 – km 100+900 – sector Centura Sud km 52+700 – km 100+900	Plansa Nr. 8/13

SEF PROIECT	Ing. Dobra Marian Cornel	SCARA 1:1000	PLAN DE AMPLASAMENT
INTOCMIT	Ing. Dobra Marian Cornel		
DESENAT	Ing. Dobra Marian Cornel		
VERIFICAT	Ing. Dobra Marian Cornel		
Jud. ILFOV- UAT CERNICA		OCTOMBRIE 2019	

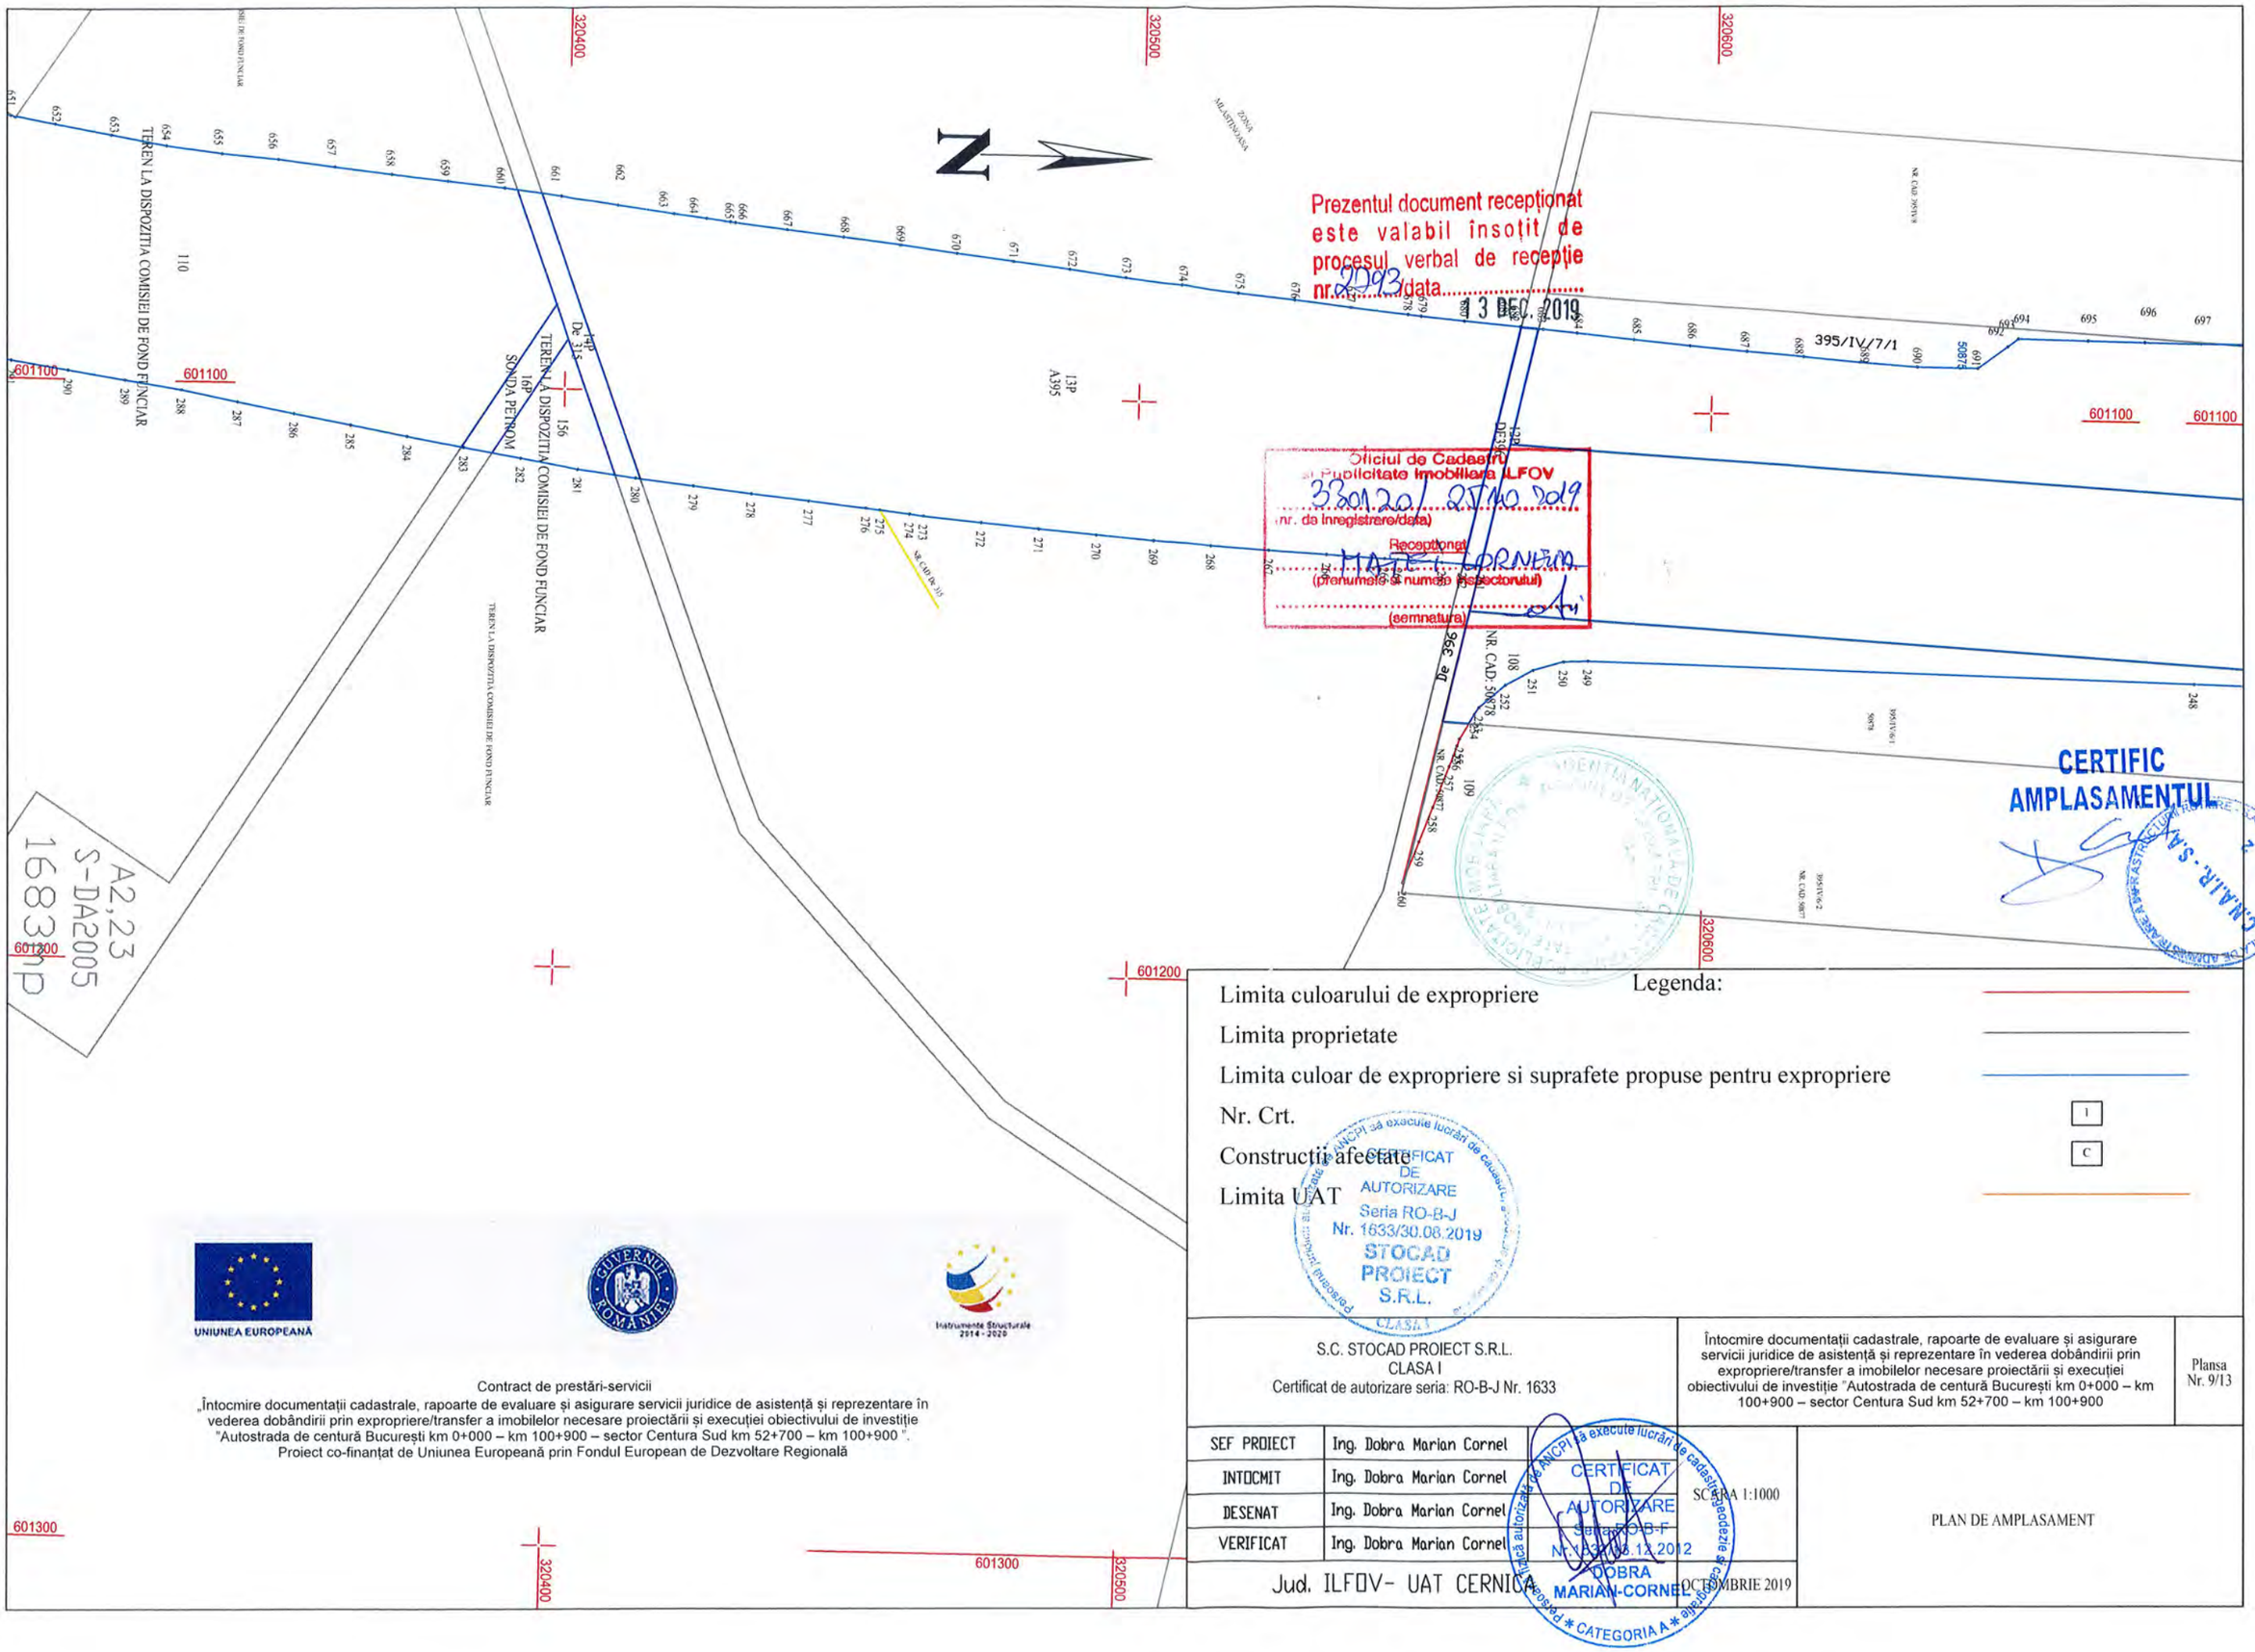

Prezentul document receptionat este valabil insotit de procesul verbal de receptie nr. 2092/data 3 DEC. 2019

Oficiul de Cadastru si Publicitate Imobiliara ILFOV
330120 25.10.2019
(nr. de inregistrare/data)
Receptionat
MATEI LORINEA
(prenumele si numele lucratorului)
(semnatura)

CERTIFIC AMPLASAMENTUL

CERTIFICAT DE AUTORIZARE Seria RO-B-J Nr. 1633/30.08.2019 STOCAD PROIECT S.R.L. CLASA I

CERTIFICAT DE AUTORIZARE Seria RO-B-F Nr. 1633/08.12.2012 DOBRA MARIAN-CORNEL CATEGORIA A

UNIUNEA EUROPEANĂ

Instrumente Structurale 2014-2020

Contract de prestări-servicii
„Întocmire documentații cadastrale, rapoarte de evaluare și asigurare servicii juridice de asistență și reprezentare în vederea dobândirii prin expropriere/transfer a imobilelor necesare proiectării și execuției obiectivului de investiție "Autostrada de centură București km 0+000 – km 100+900 – sector Centura Sud km 52+700 – km 100+900 ".
Proiect co-finanțat de Uniunea Europeană prin Fondul European de Dezvoltare Regională

Legenda:

Limita culoarului de expropriere

Limita proprietate


Limita culoar de expropriere si suprafete propuse pentru expropriere

Nr. Crt. 1

Constructii afectate C

Limita UAT

S.C. STOCAD PROIECT S.R.L. CLASA I Certificat de autorizare seria: RO-B-J Nr. 1633		Întocmire documentații cadastrale, rapoarte de evaluare și asigurare servicii juridice de asistență și reprezentare în vederea dobândirii prin expropriere/transfer a imobilelor necesare proiectării și execuției obiectivului de investiție "Autostrada de centură București km 0+000 – km 100+900 – sector Centura Sud km 52+700 – km 100+900	Plansa Nr. 9/13
SEF PROIECT	Ing. Dobra Marian Cornel		
INTOCMIT	Ing. Dobra Marian Cornel		
DESENAT	Ing. Dobra Marian Cornel	SCARA 1:1000	PLAN DE AMPLASAMENT
VERIFICAT	Ing. Dobra Marian Cornel		
Jud. ILFOV- UAT CERNICA		OCTOMBRIE 2019	

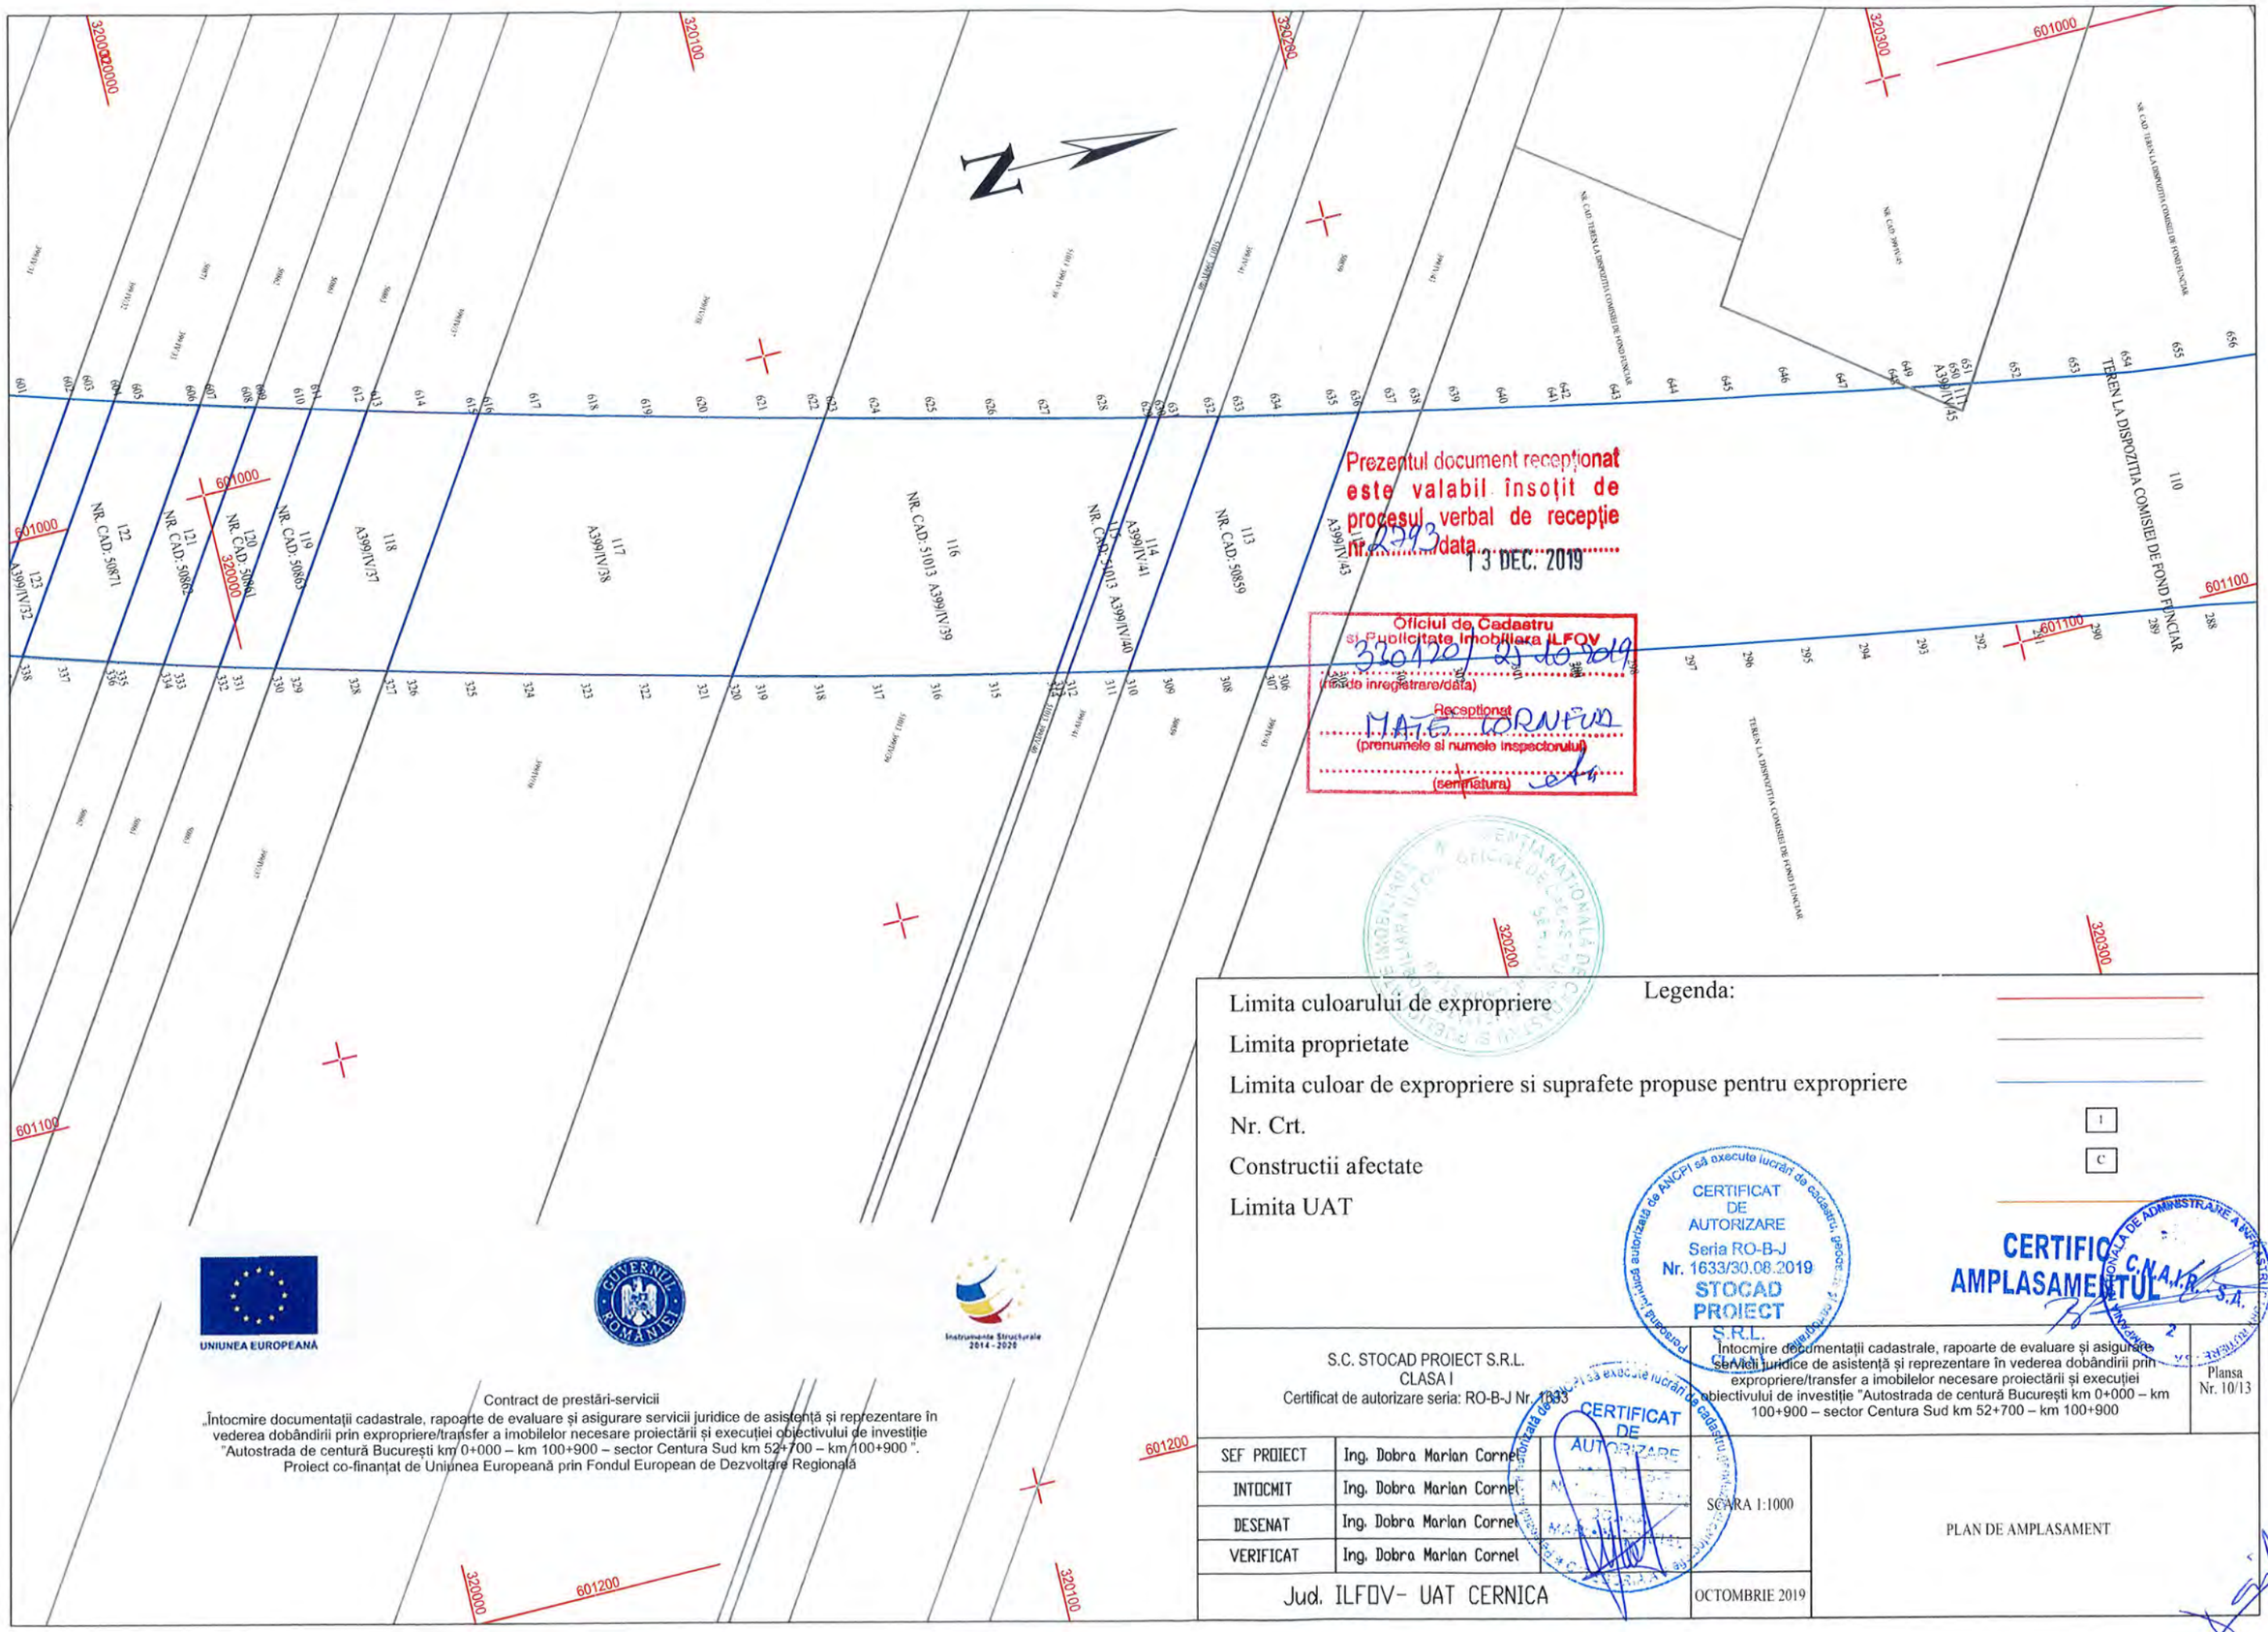

Prezentul document receptionat este valabil însoțit de procesul verbal de recepție nr. 2793 data 13 DEC. 2019

Oficiul de Cadastru si Publicitate Imobiliara ILFOV
3201207 23.10.2019
(data de inregistrare/data)
Receptionat
MATEI CORNEL
(prenumele si numele inspectorului)
(semnatura)

Contract de prestări-servicii
„Întocmire documentații cadastrale, rapoarte de evaluare și asigurare servicii juridice de asistență și reprezentare în vederea dobândirii prin expropriere/transfer a imobilelor necesare proiectării și execuției obiectivului de investiție "Autostrada de centură București km 0+000 – km 100+900 – sector Centura Sud km 52+700 – km 100+900 ".
Proiect co-finanțat de Uniunea Europeană prin Fondul European de Dezvoltare Regională

Legenda:

Limita culoarului de expropriere

Limita proprietate

Limita culoar de expropriere si suprafete propuse pentru expropriere

Nr. Crt. 1

Constructii afectate C


Limita UAT


CERTIFICAT DE AUTORIZARE Seria RO-B-J Nr. 1633/30.08.2019 STOCAD PROIECT S.R.L.

CERTIFICAT DE AUTORIZARE

CERTIFICATUL AMPLASAMENTULUI

S.C. STOCAD PROIECT S.R.L. CLASA I Certificat de autorizare seria: RO-B-J Nr. 1633		Întocmire documentații cadastrale, rapoarte de evaluare și asigurare servicii juridice de asistență și reprezentare în vederea dobândirii prin expropriere/transfer a imobilelor necesare proiectării și execuției obiectivului de investiție "Autostrada de centură București km 0+000 – km 100+900 – sector Centura Sud km 52+700 – km 100+900	Plansa Nr. 10/13
SEF PROIECT	Ing. Dobra Marian Cornel		
INTOCMIT	Ing. Dobra Marian Cornel	SCARA 1:1000	PLAN DE AMPLASAMENT
DESENAT	Ing. Dobra Marian Cornel		
VERIFICAT	Ing. Dobra Marian Cornel		
Jud. ILFOV- UAT CERNICA		OCTOMBRIE 2019	

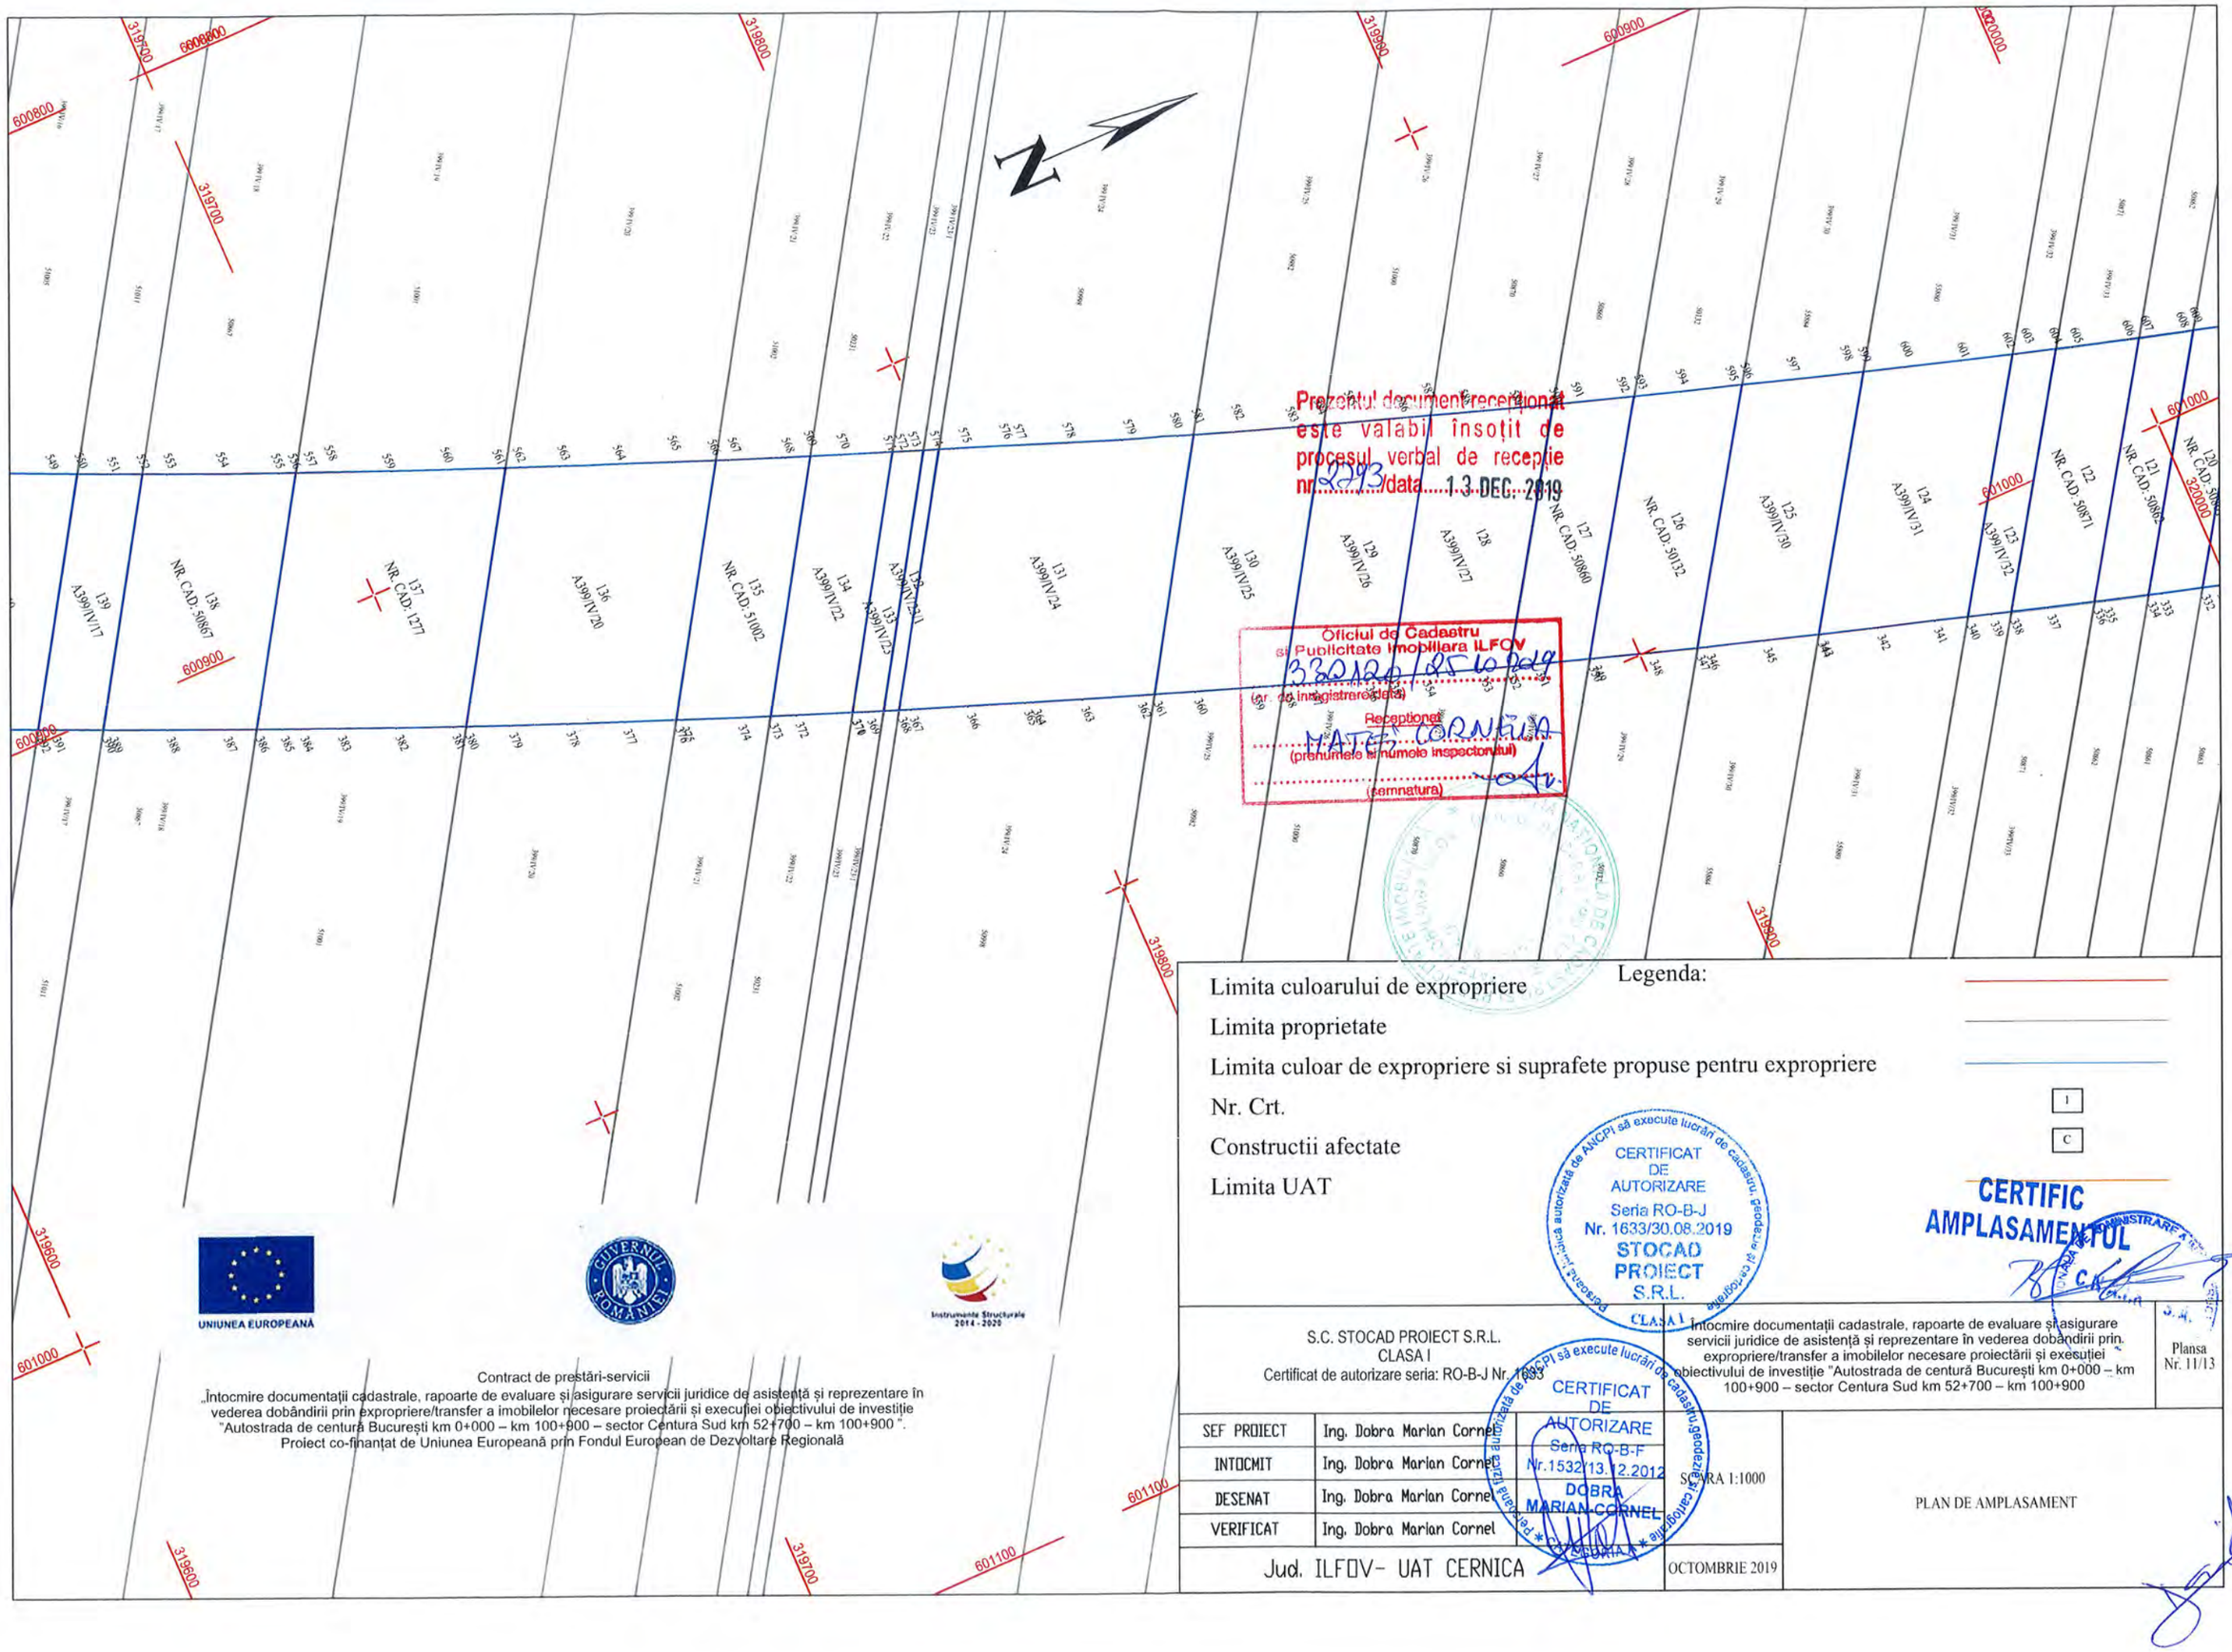
319500
600800
319600
319700
319800
319900
600900
601000
320000
601100
Prezentul document precedent este valabil însoțit de procesul verbal de recepție nr. 2293 /data 13 DEC. 2019
Oficiul de Cadastru si Publicitate Imobiliara ILFOV
330120 / 05.12.2019
(nr. de înregistrare/data)
Receptionat
MATEI CORNELIU
(prenumele si numele inspectorului)
(semnatura)
549
550
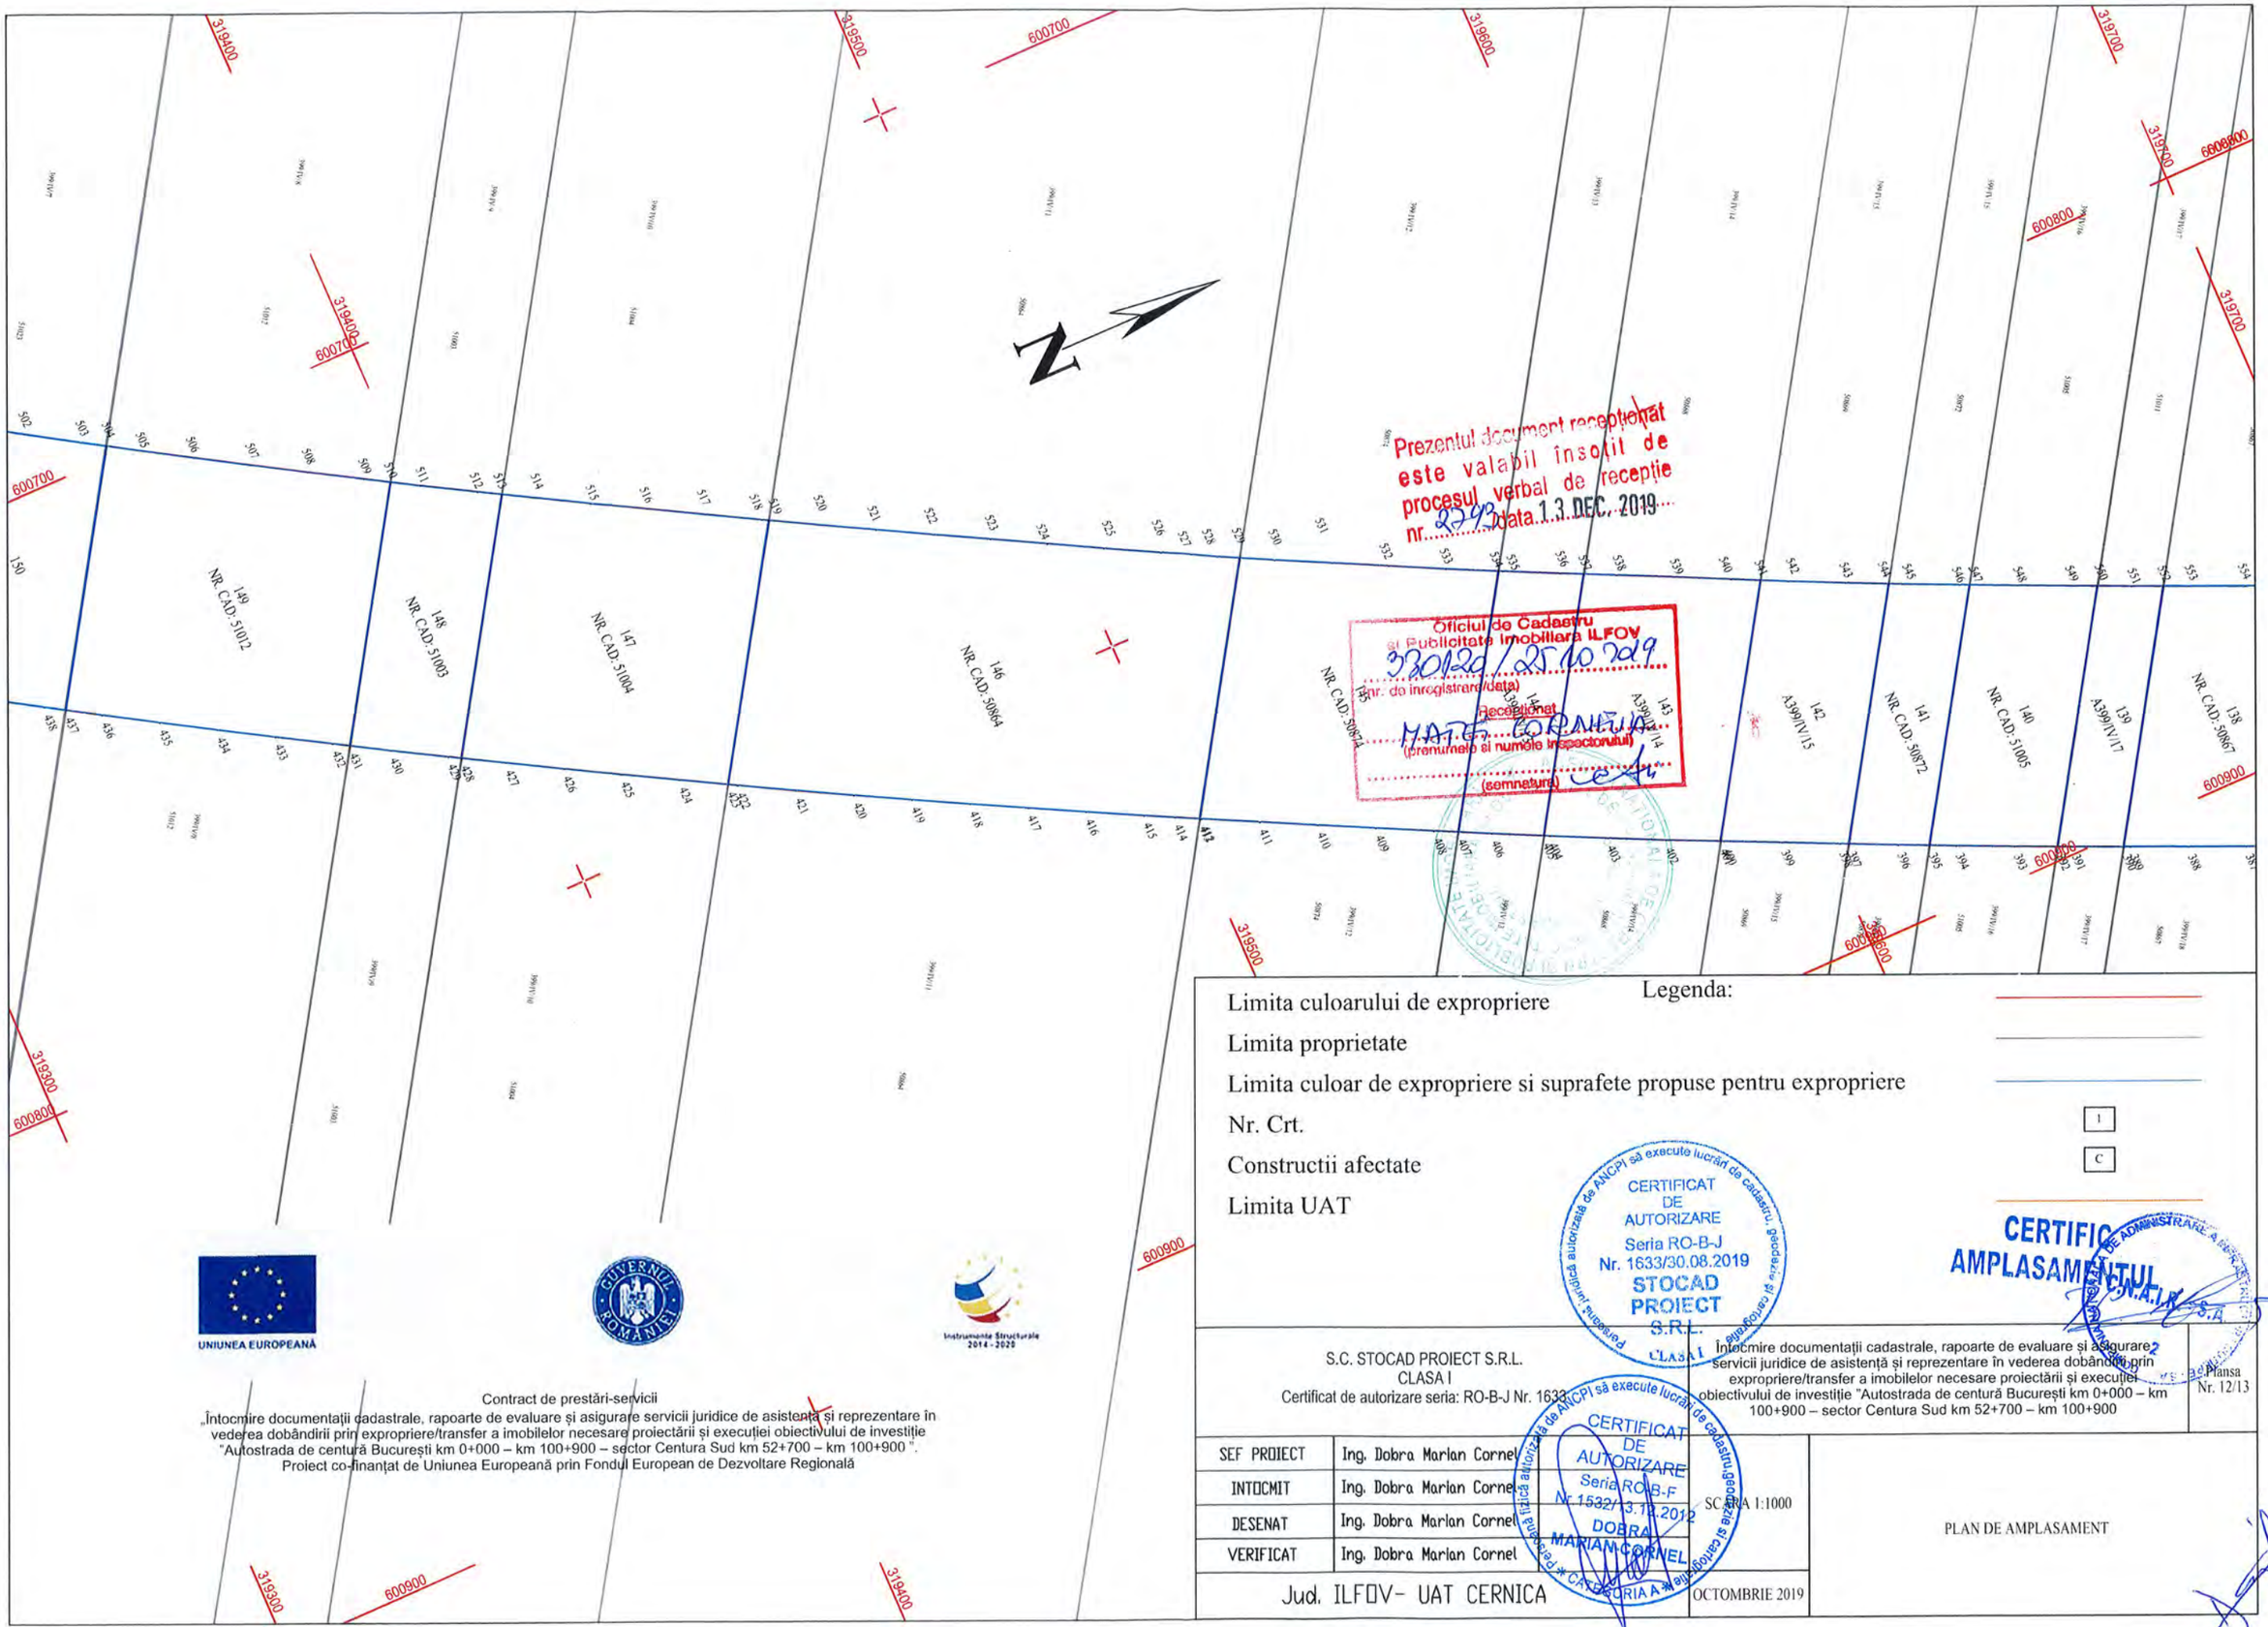

Legenda:

Limita culoarului de expropriere

Limita proprietate

Limita culoar de expropriere si suprafete propuse pentru expropriere

Nr. Crt. 1

Constructii afectate C


Limita UAT


CERTIFICAT DE AUTORIZARE Seria RO-B-J Nr. 1633/30.08.2019 STOCAD PROIECT S.R.L. Persoană juridică autorizată de ANCPI să execute lucrări de cadastru, geodezie și cartografie CLASA I


CERTIFICAT DE AUTORIZARE Seria RO-B-F Nr. 1532/13.12.2012 DOBRA MARIAN CORNEL Persoană fizică autorizată de ANCPI să execute lucrări de cadastru, geodezie și cartografie * CATEGORIA A *

CERTIFICATUL AMPLASAMENTULUI

S.C. STOCAD PROIECT S.R.L. CLASA I Certificat de autorizare seria: RO-B-J Nr. 1633		Întocmire documentații cadastrale, rapoarte de evaluare și asigurare servicii juridice de asistență și reprezentare în vederea dobândirii prin expropriere/transfer a imobilelor necesare proiectării și execuției obiectivului de investiție "Autostrada de centură București km 0+000 – km 100+900 – sector Centura Sud km 52+700 – km 100+900	Plansa Nr. 12/13
SEF PROIECT	Ing. Dobra Marian Cornel		
INTOCMIT	Ing. Dobra Marian Cornel		
DESENAT	Ing. Dobra Marian Cornel	SCARA 1:1000	PLAN DE AMPLASAMENT
VERIFICAT	Ing. Dobra Marian Cornel		
Jud. ILFOV- UAT CERNICA		OCTOMBRIE 2019	

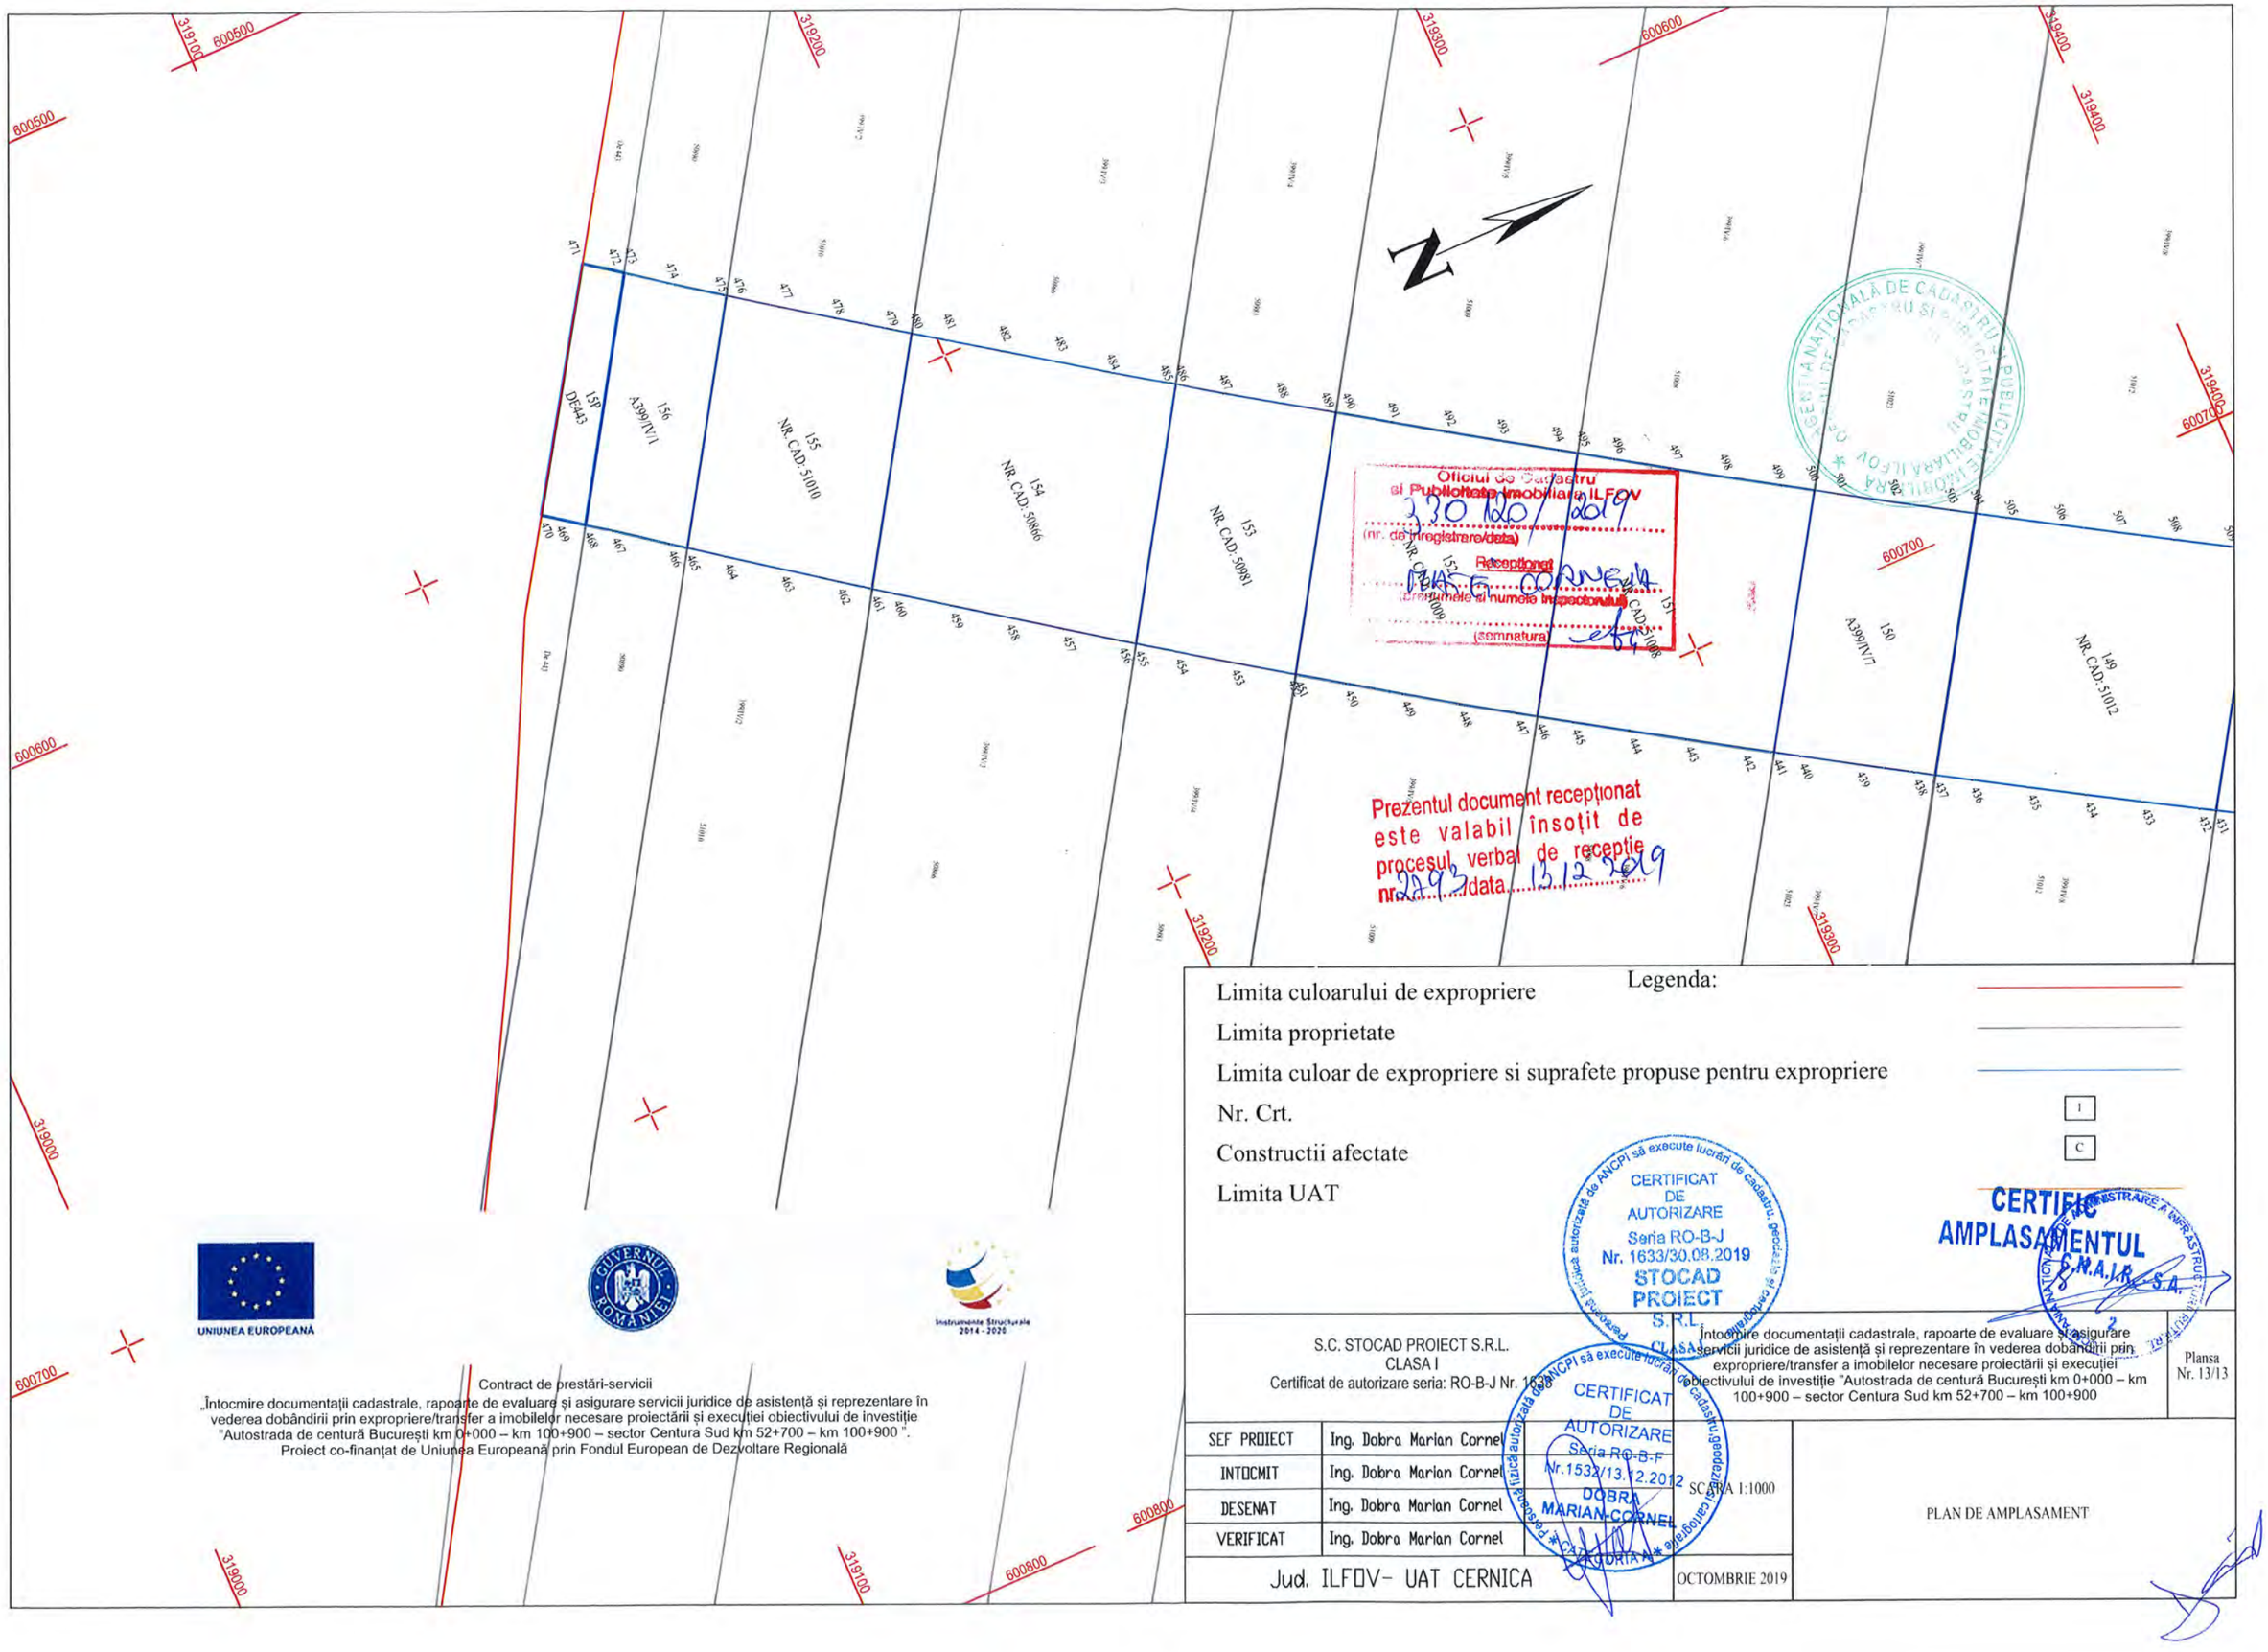
319100
600500
319200
319300
600600
319400
600700
319000
600800
N
471
472
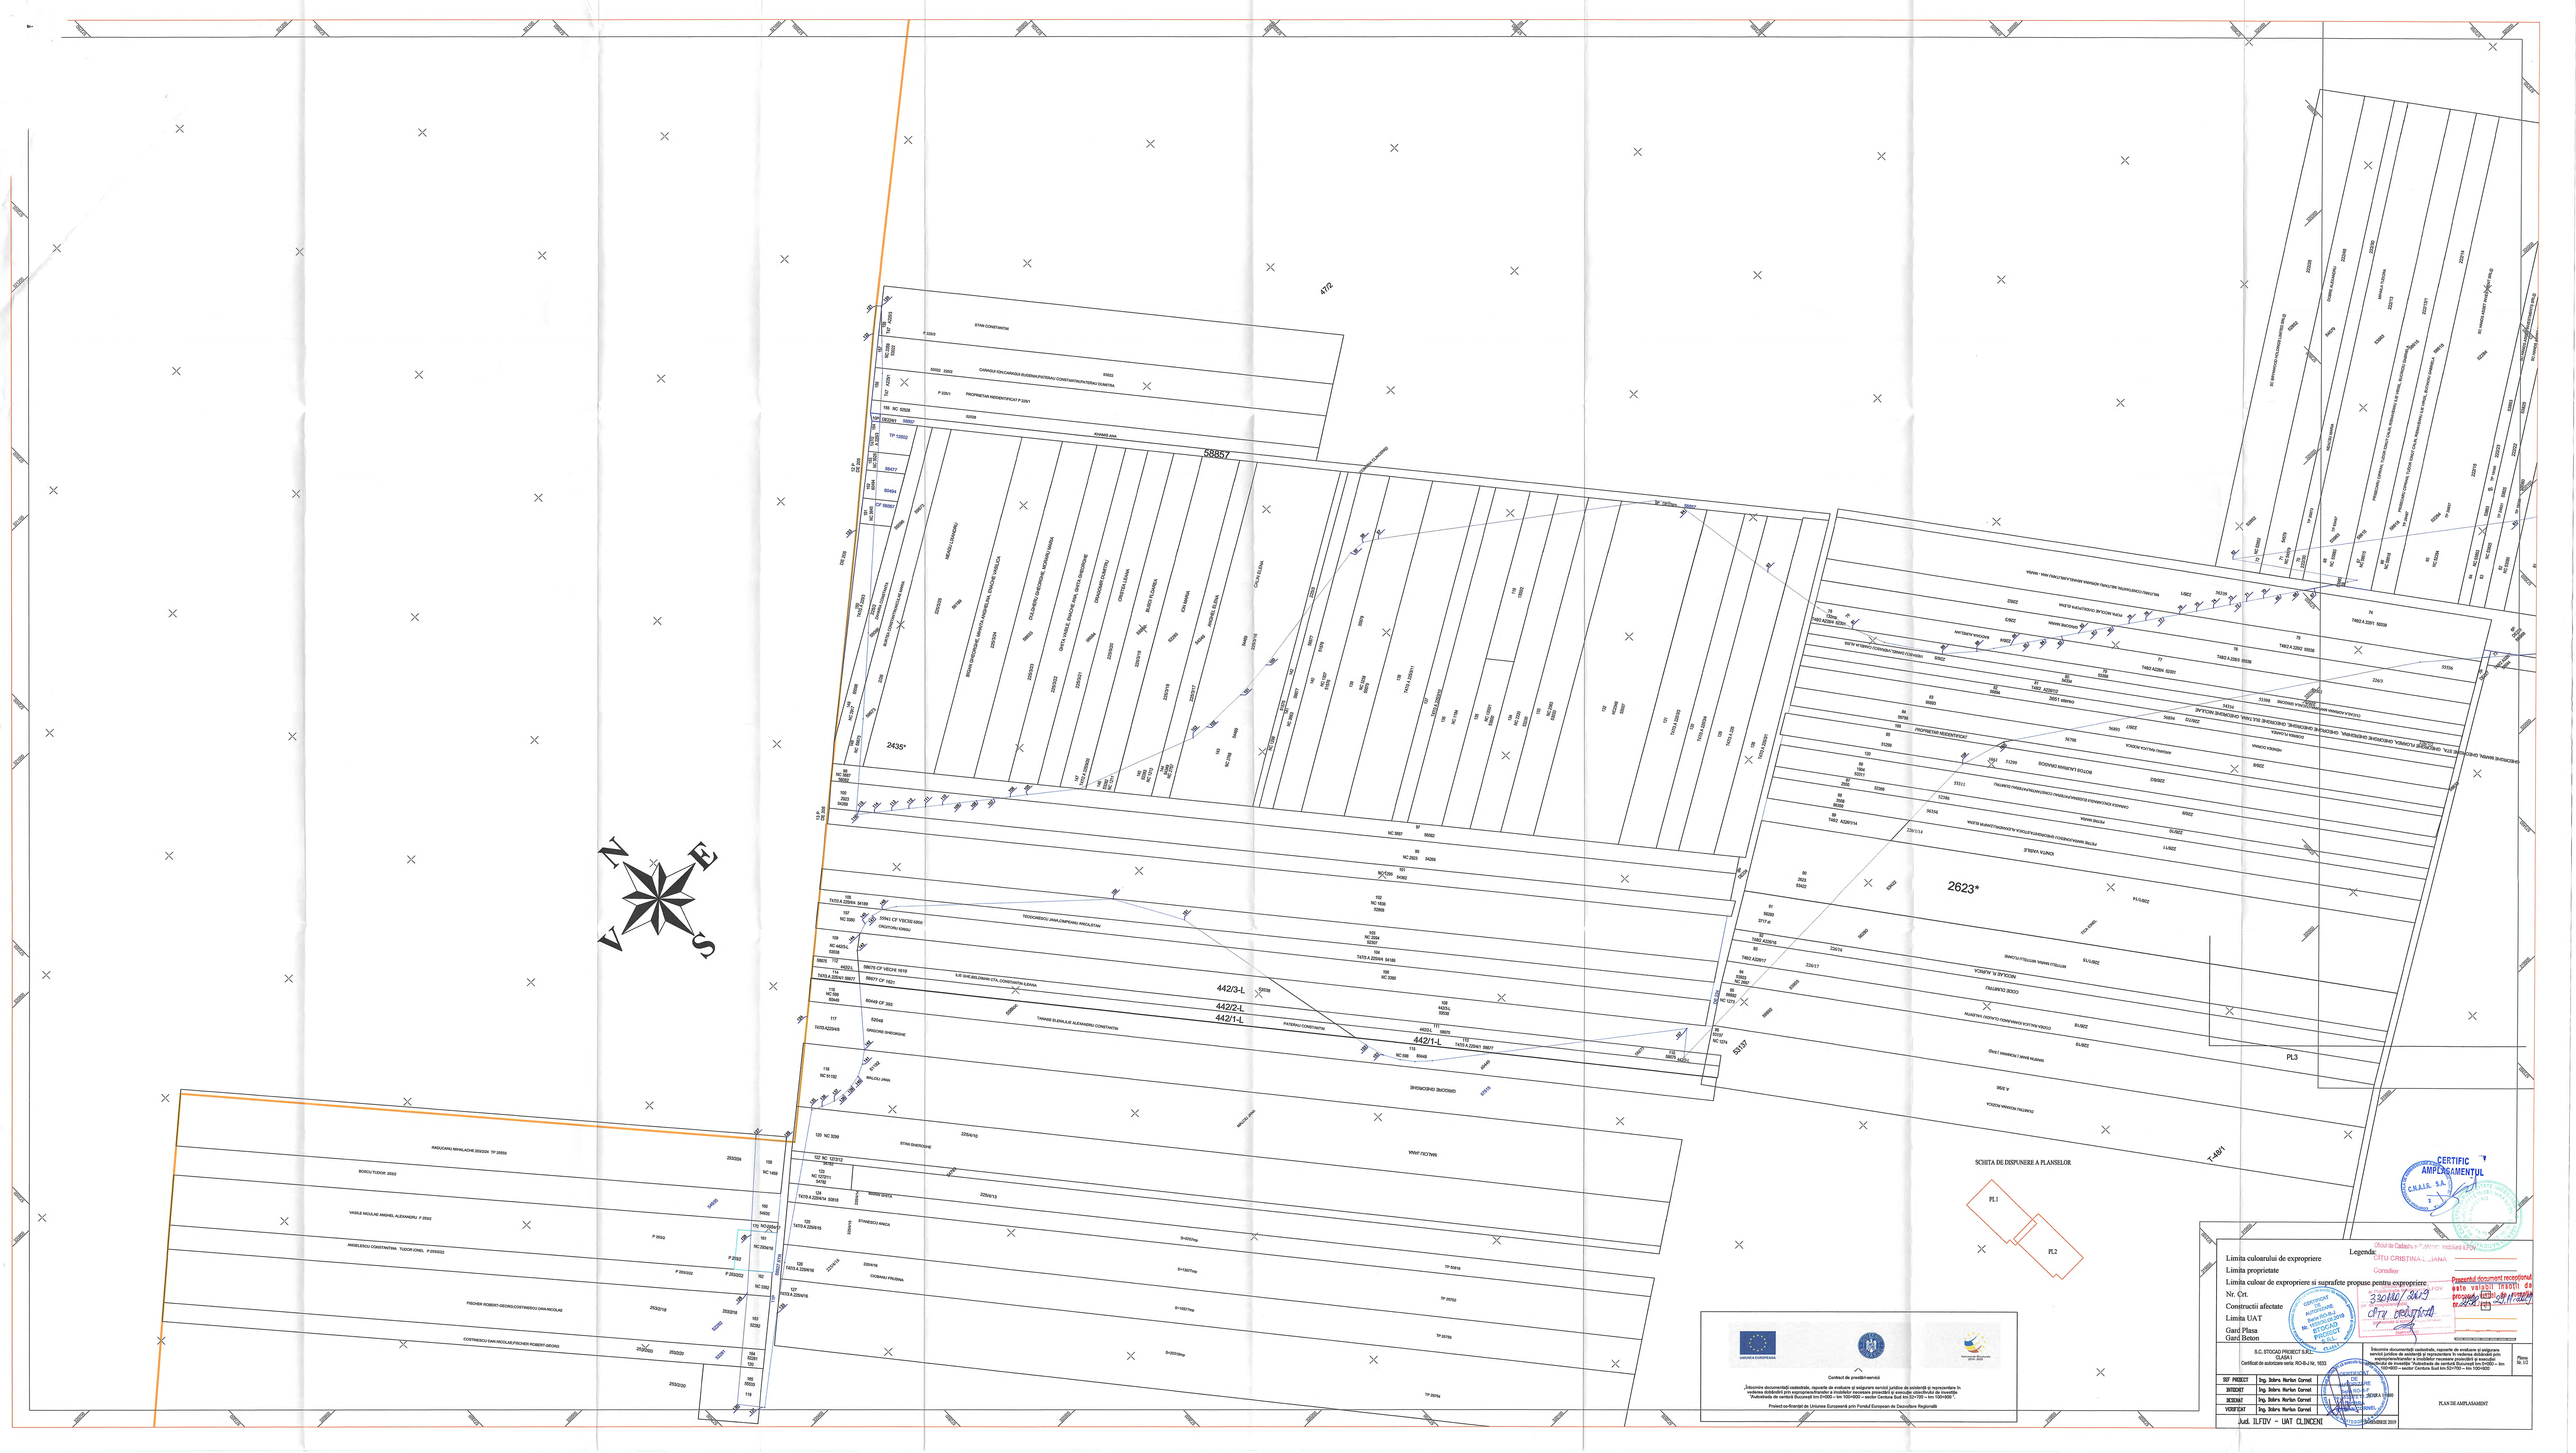
55857
2435*
2623*
442/3-L
442/2-L
442/1-L
PL1
PL2
PL3
T.481
SCHITA DE DISPUNERE A PLANSELOR
Legenda:
Limita culoarului de expropriere
Limita proprietate
Limita culoar de expropriere si suprafete propuse pentru expropriere
Nr. Crt.
Constructii afectate
Limita UAT
Gard Plasa
Gard Beton
Consilier
Proiect co-finanțat de Uniunea Europeană prin Fondul European de Dezvoltare Regională
S.C. STOCAD PROJECT S.R.L.
CLASA I
Certificat de autorizare seria: RO-B-J Nr. 1632
DIP PROIECT
Ing. Ioana Marian Cornel
INTOCMIT
Ing. Ioana Marian Cornel
DESENAT
Ing. Ioana Marian Cornel
VERIFICAT
Ing. Ioana Marian Cornel
Jud. ILFOV - UAT CLINCENI
DECEMBRIE 2019
PLAN DE AMPLASAMENT
CERTIFIC AMPLASAMENTUL
C.N.A.I.R. S.A.

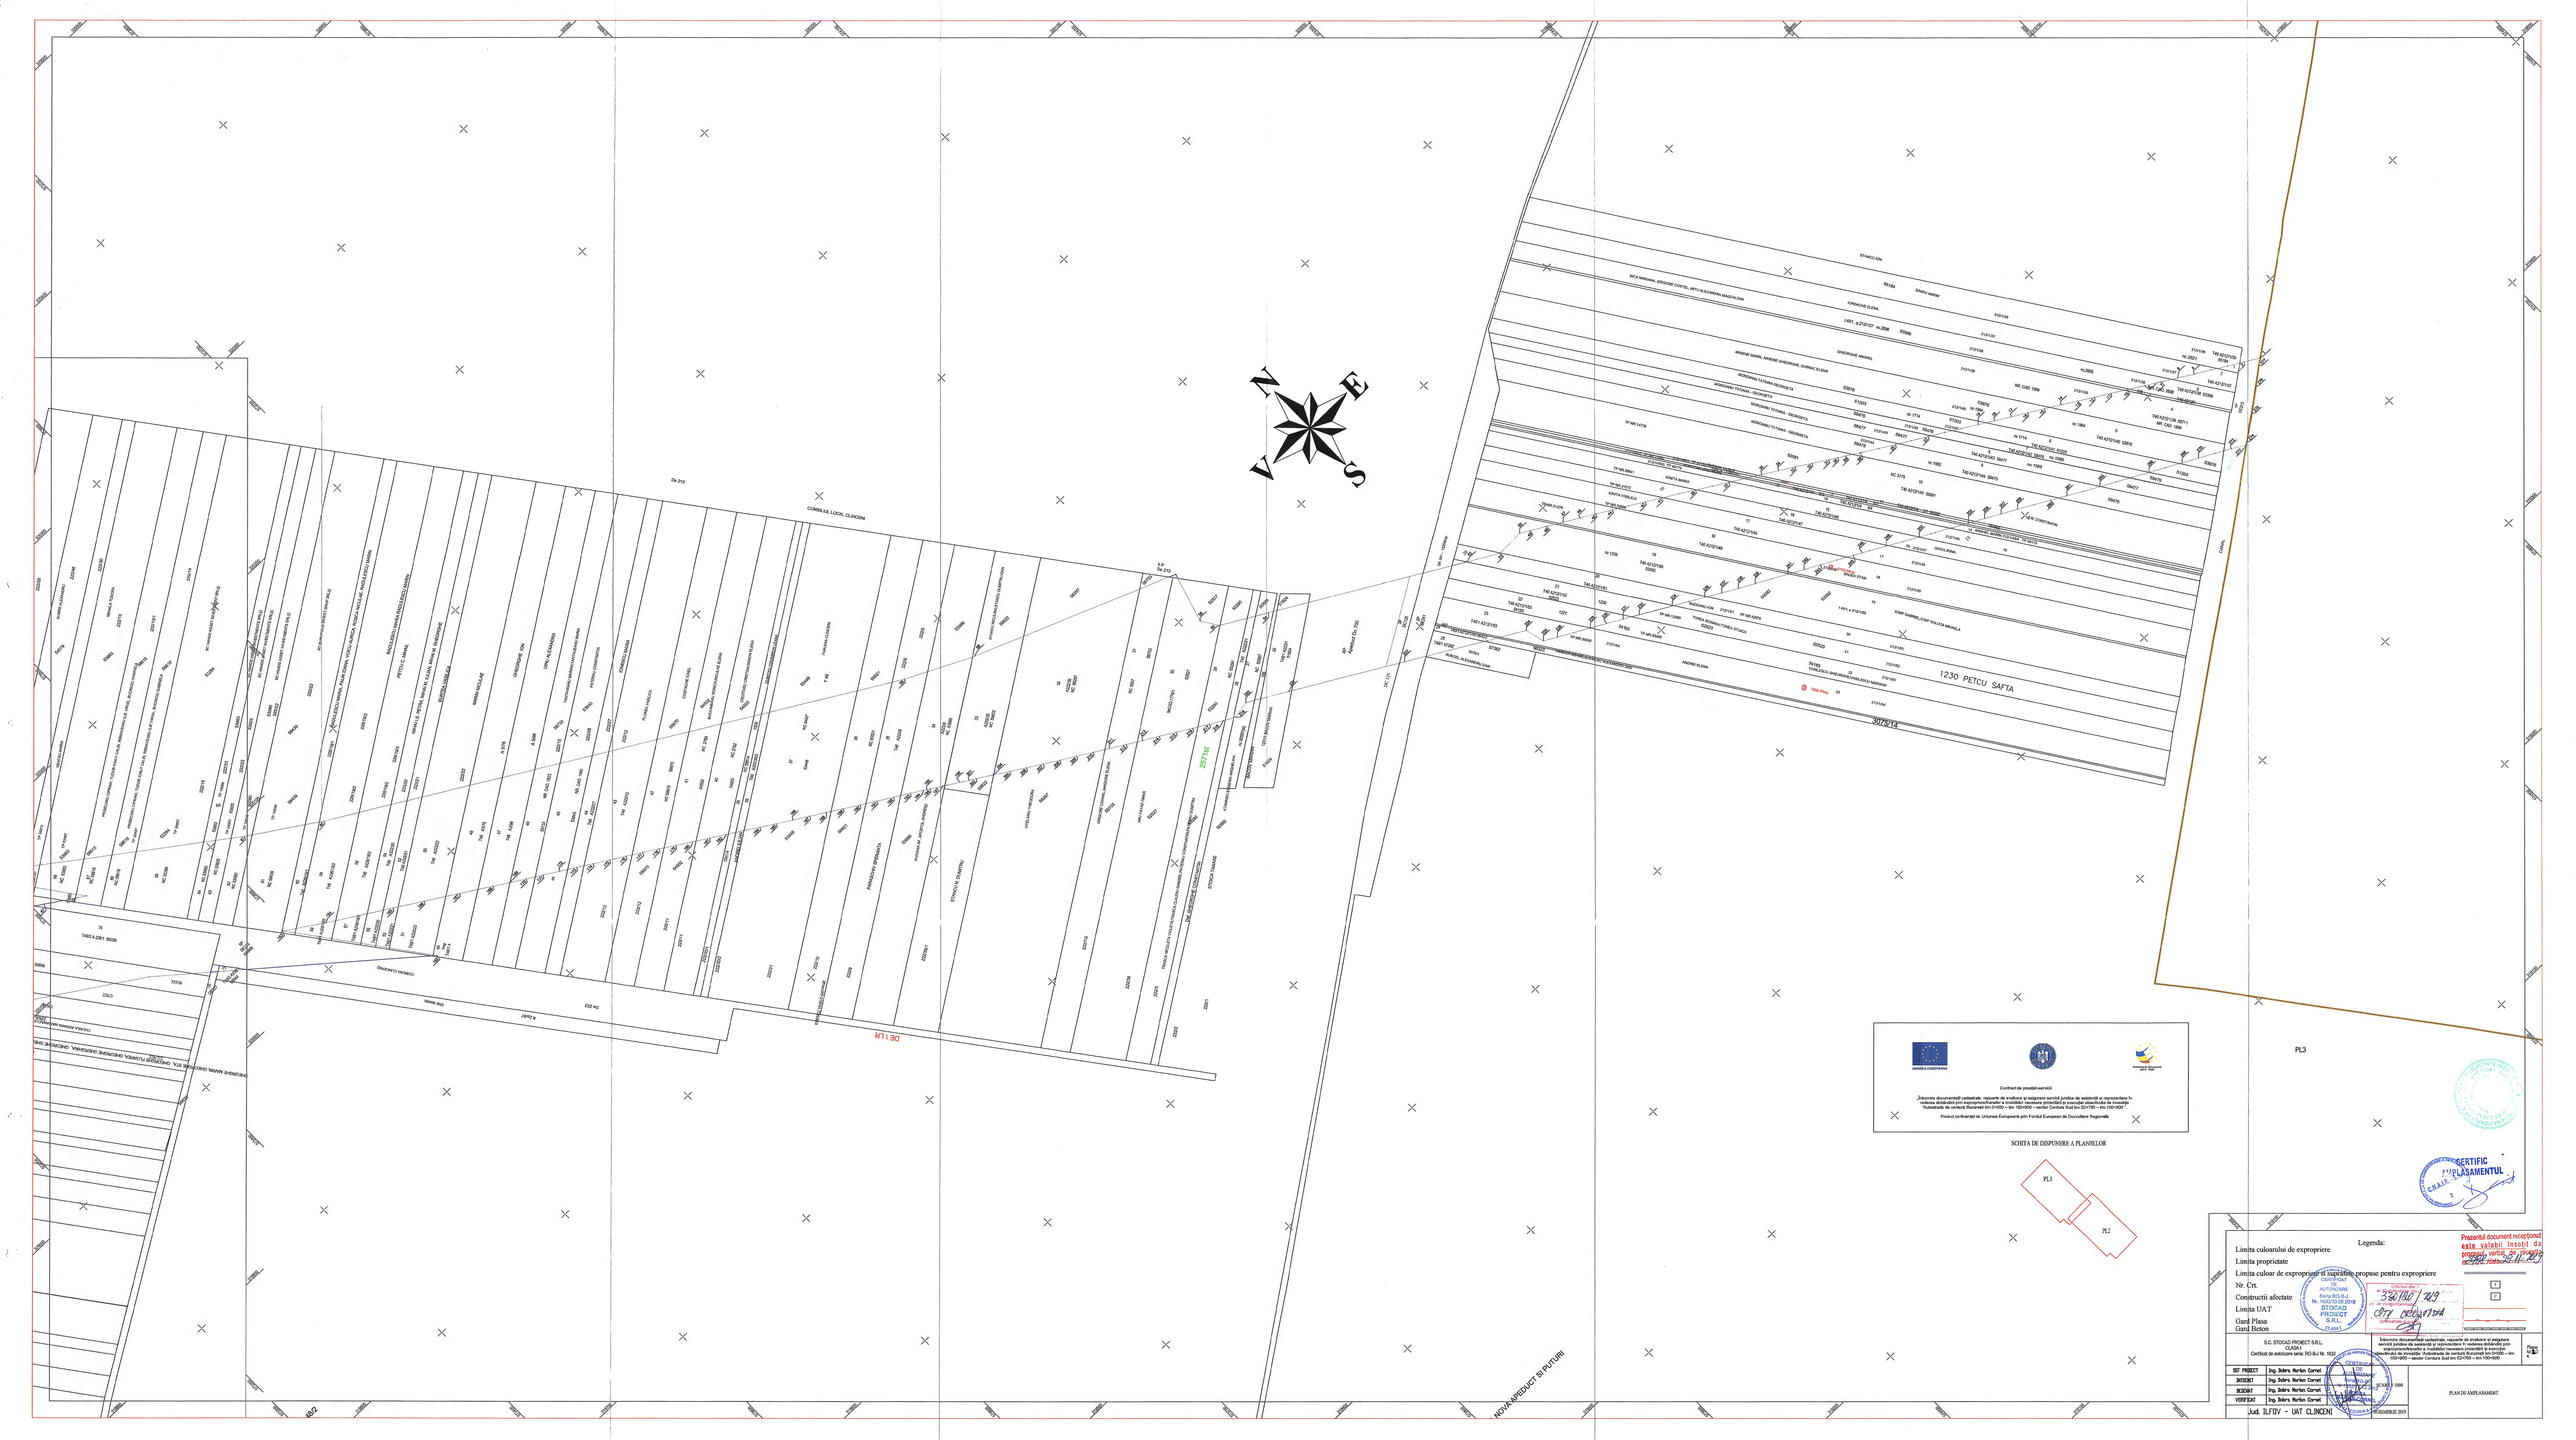

Contract de prestări-servicii

„Întocmire documentații cadastrale, rapoarte de evaluare și asigurare servicii juridice de asistență și reprezentare în vederea dobândirii prin expropriere/transfer a imobilelor necesare proiectului și executare lucrărilor de investiții "Autostrada de centură București km 0+000 – km 100+600 – sector Centura Sud km 52+700 – km 100+600".

Proiect co-finanțat de Uniunea Europeană prin Fondul European de Dezvoltare Regională

SCHITA DE DISPUNERE A PLANSELOR

Legenda:

Limita culoarului de expropriere

Limita proprietate

Limita culoar de expropriere si suprafete propuse pentru expropriere

Nr. Crt.

Constructii afectate

Limita UAT

Gard Plasa

Gard Beton


Prezentul document receptionat este valabil însoțit de proces verbal de incepere a lucrarilor

S.C. STOCAD PROIECT S.R.L.
CLASA I
Certificat de autorizare seria RO-B-J-N. 1633

Întocmire documentații cadastrale, rapoarte de evaluare și asigurare servicii juridice de asistență și reprezentare în vederea dobândirii prin expropriere/transfer a imobilelor necesare proiectului și executare lucrărilor de investiții "Autostrada de centură București km 0+000 – km 100+600 – sector Centura Sud km 52+700 – km 100+600"

SEF PROIECT	Ing. Iliescu Marian Cornel	SCARA: 1000	PLAN DE AMPLASAMENT
INTOCMIT	Ing. Iliescu Marian Cornel		
DESENAT	Ing. Iliescu Marian Cornel		
VERIFICAT	Ing. Iliescu Marian Cornel		

Jud. ILFOV - UAT CLINCENI — NOIEMBRIE 2019

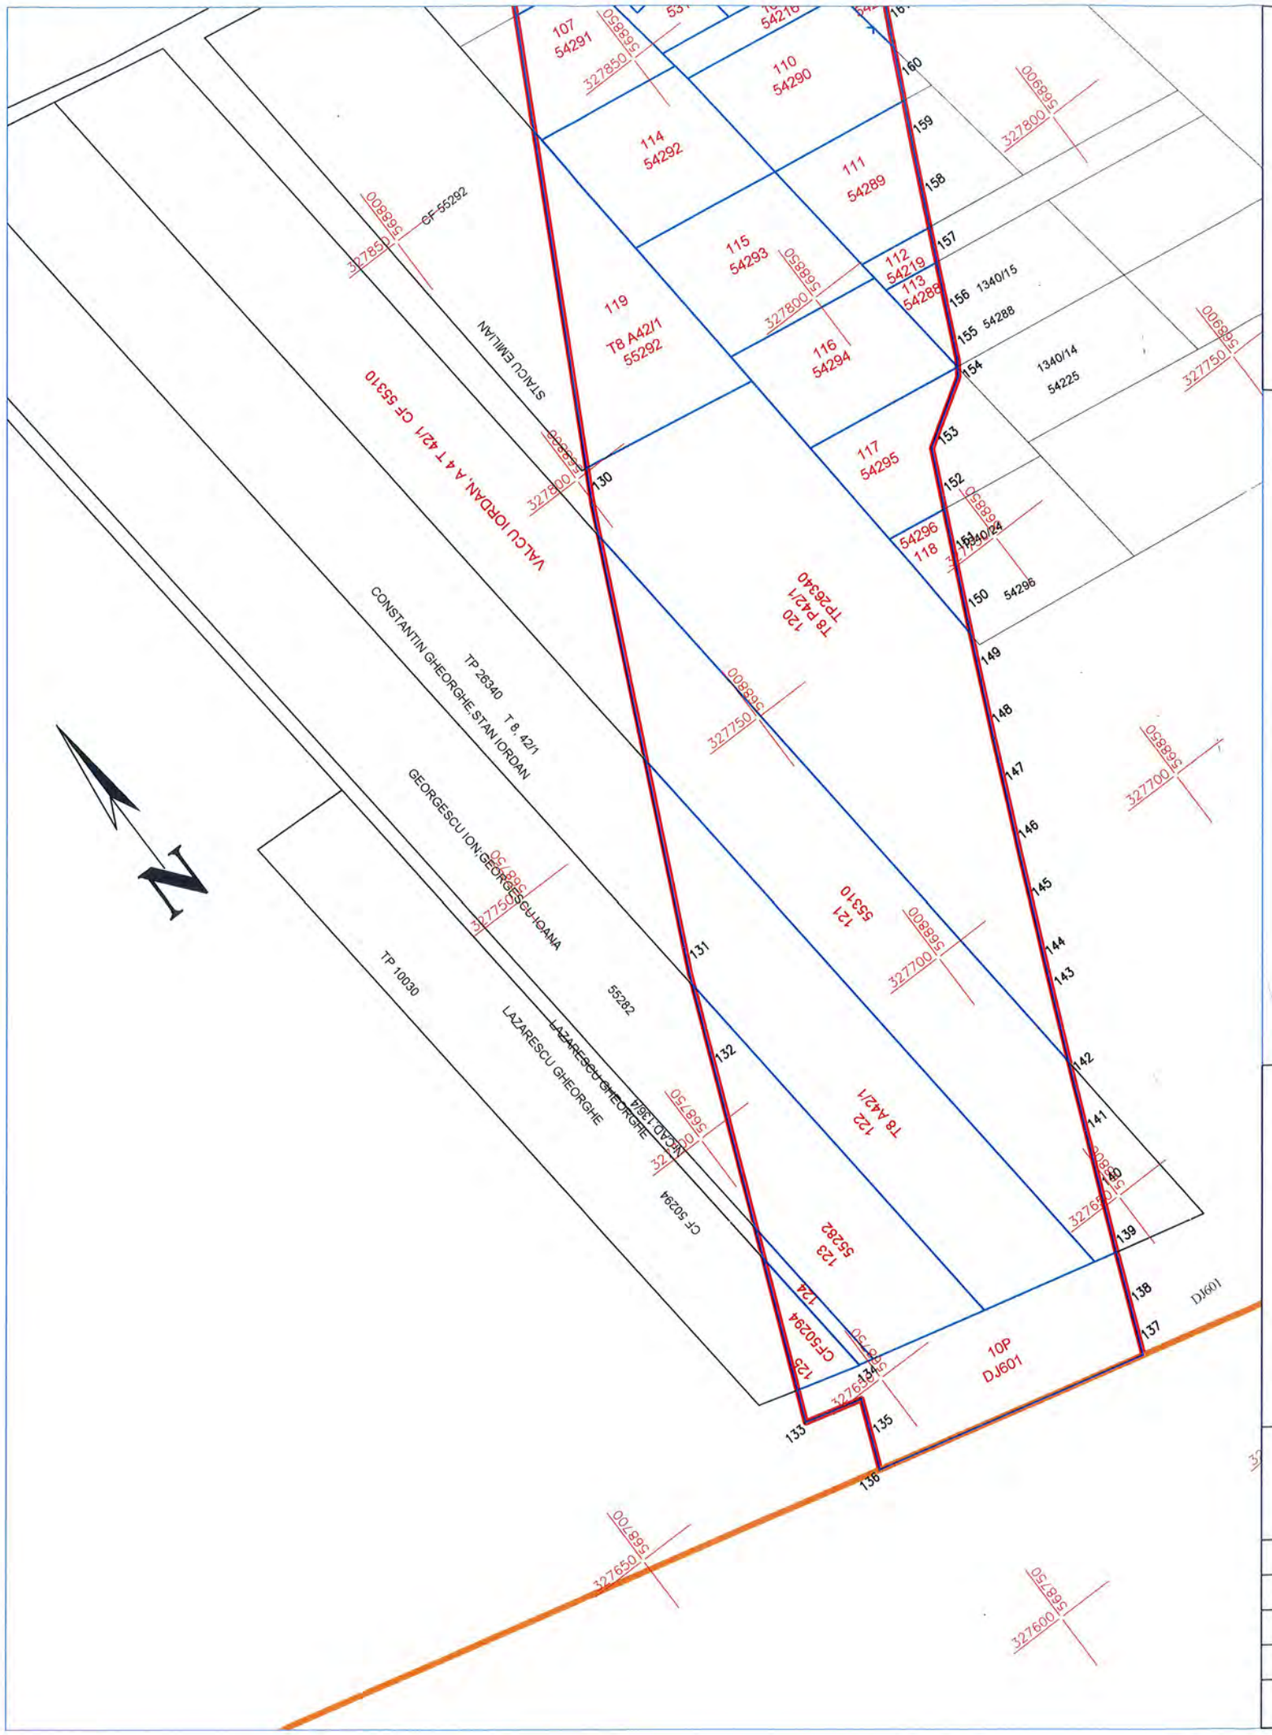

UNIUNEA EUROPEANĂ

Instrumente Structurale 2014 - 2020

Contract de prestări-servicii

„Întocmire documentații cadastrale, rapoarte de evaluare și asigurare servicii juridice de asistență și reprezentare în vederea dobândirii prin expropriere/transfer a imobilelor necesare proiectării și execuției obiectivului de investiție "Autostrada de centură București km 0+000 – km 100+900 – sector Centura Sud km 52+700 – km 100+900 ".

Proiect co-finanțat de Uniunea Europeană prin Fondul European de Dezvoltare Regională

SCHITA DE DISPUNERE A PLANSELOR



Oficiul de Cadastru și Publicitate Imobiliară ILFOV
355761/2019
(nr. de înregistrare/data)
Inspector
MATEI CORNELIA
(prenumele și numele inspectorului)
(semnătura)

AGENȚIA NAȚIONALĂ DE CADASTRU ȘI PUBLICITATE IMOBILIARĂ OFICIUL DE CADASTRU ȘI PUBLICITATE IMOBILIARĂ ILFOV

Prezentul document receptionat este valabil însoțit de procesul verbal de recepție nr. 2800 data 13. DEC. 2019

CERTIFIC AMPLASAMENTUL

C.N.A.I.R. - S.A.

Legenda:


Limita culoarului de expropriere	
Limita proprietate	
Limita culoar de expropriere si suprafete propuse pentru expropriere	
Nr. Crt.	I
Constructii afectate	C
Limita UAT	
Gard Plasa	
Gard Beton	

CERTIFICAT DE AUTORIZARE Seria RO-B-J Nr. 1633/30.09.2019 STOCAD PROIECT S.R.L. CLASA I

S.C. STOCAD PROIECT S.R.L. CLASA I Certificat de autorizare seria: RO-B-J Nr. 1633	Întocmire documentații cadastrale, rapoarte de evaluare și asigurare servicii juridice de asistență și reprezentare în vederea dobândirii prin expropriere/transfer a imobilelor necesare proiectării și execuției obiectivului de investiție "Autostrada de centură București km 0+000 – km 100+900 – sector Centura Sud km 52+700 – km 100+900
	Plansa Nr. 1/9

SEF PROIECT	Ing. Dobra Marian Cornel	CERTIFICAT DE AUTORIZARE Seria RO-B-F Nr.1532/13.12.2012 DOBRA MARIAN-CORNEL CATEGORIA A	
INTOCMIT	Ing. Dobra Marian Cornel		
DESENAT	Ing. Dobra Marian Cornel		SCARA 1:1000
VERIFICAT	Ing. Dobra Marian Cornel		
Jud. ILFOV - UAT CIOROGARLA			NOIEMBRIE 2019

PLAN DE AMPLASAMENT

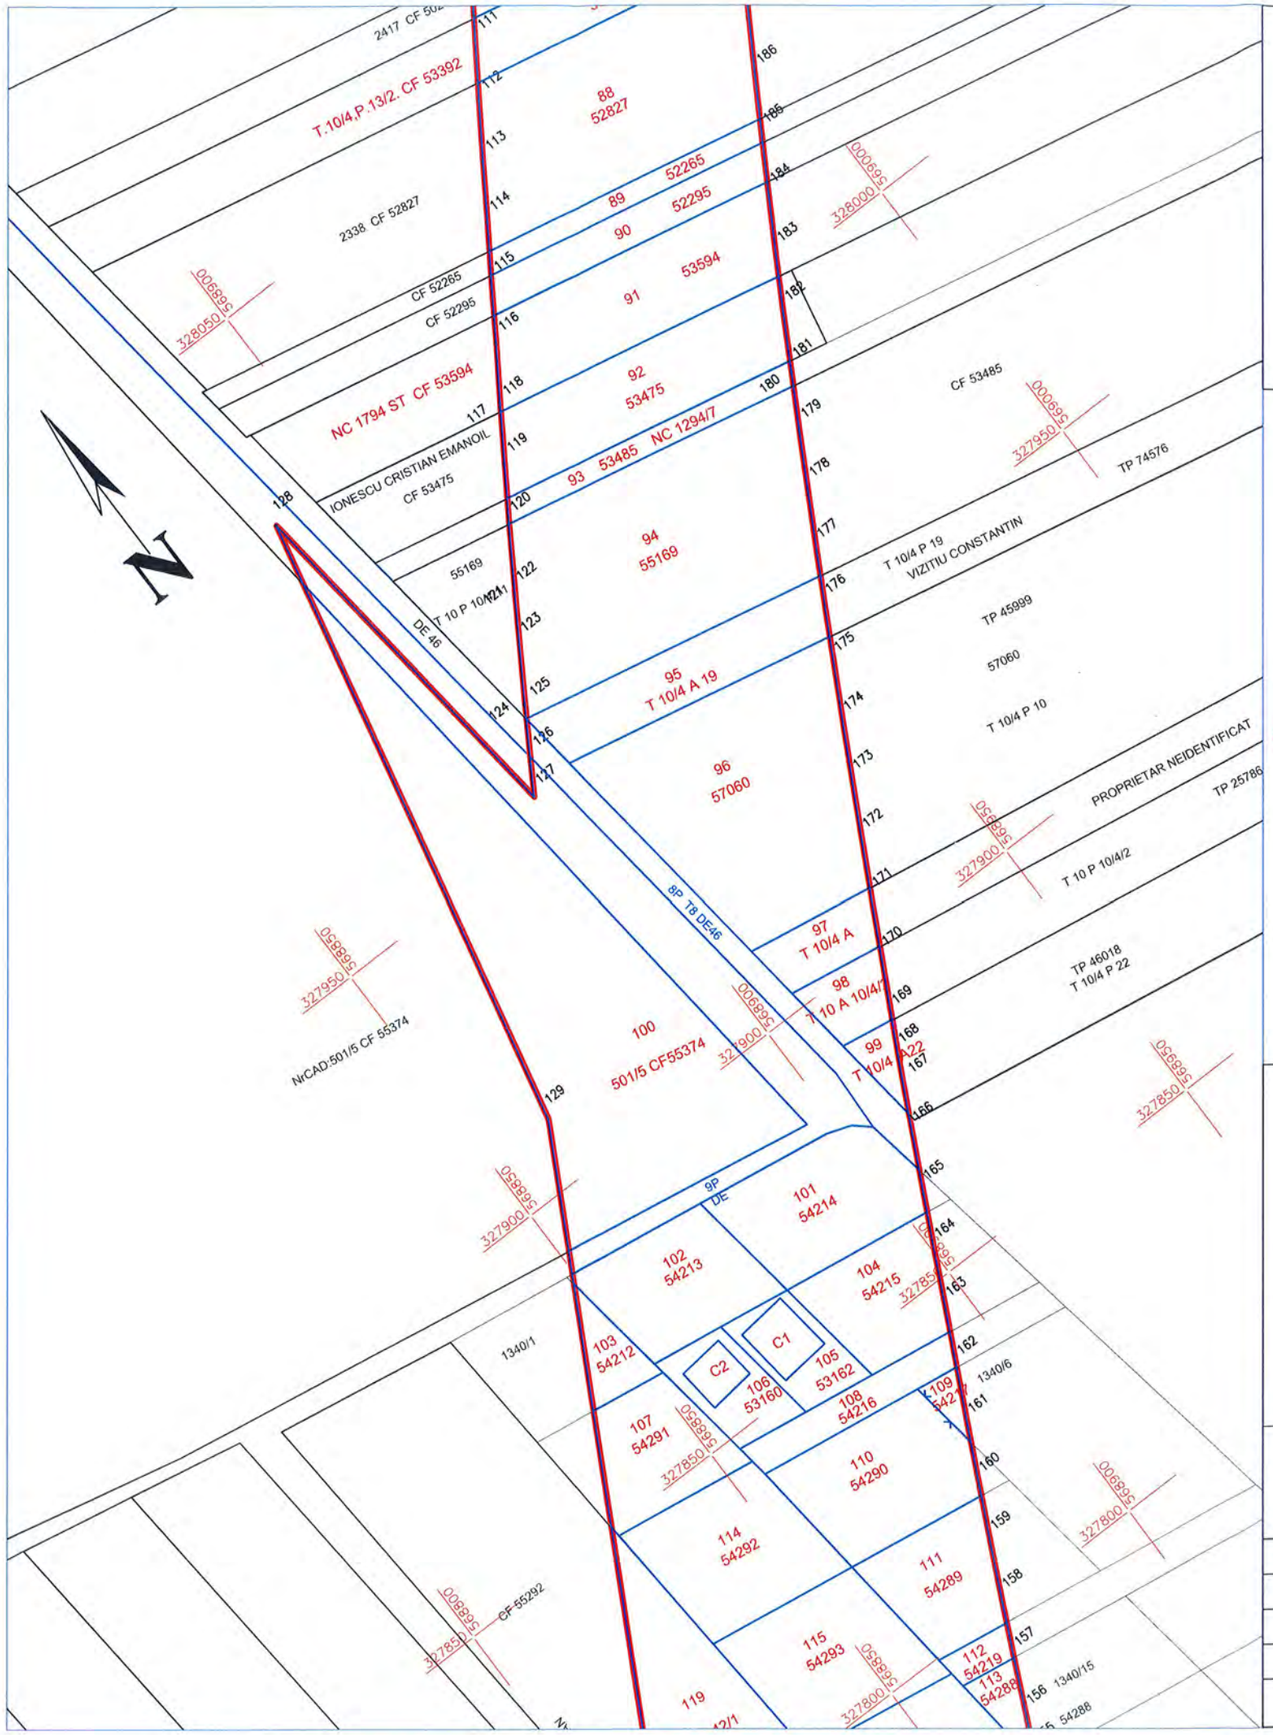

UNIUNEA EUROPEANĂ


Instrumente Structurale 2014 - 2020

Contract de prestări-servicii

„Întocmire documentații cadastrale, rapoarte de evaluare și asigurare servicii juridice de asistență și reprezentare în vederea dobândirii prin expropriere/transfer a imobilelor necesare proiectării și execuției obiectivului de investiție "Autostrada de centură București km 0+000 – km 100+900 – sector Centura Sud km 52+700 – km 100+900 ".

Proiect co-finanțat de Uniunea Europeană prin Fondul European de Dezvoltare Regională

SCHITA DE DISPUNERE A PLANSELOR

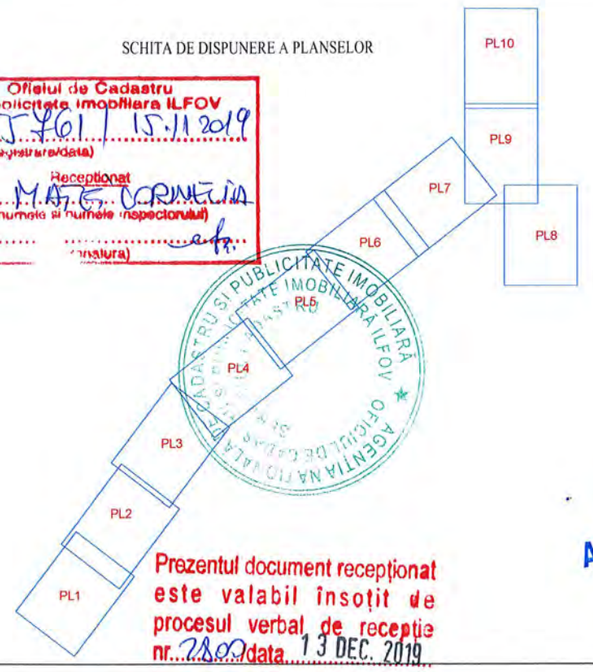

Oficiul de Cadastru și Publicitate Imobiliară ILFOV
35761 / 15.11.2019
(nr. de înregistrare/data)
Recepționat
M.A.G. CORNELIA
(prenumele și numele inspectorului)
(semnătura)

Prezentul document recepționat este valabil însoțit de procesul verbal de recepție nr. 2800 data 13 DEC. 2019

CERTIFIC AMPLASAMENTUL


Legenda:

Limita culoarului de expropriere	
Limita proprietate	
Limita culoar de expropriere si suprafete propuse pentru expropriere	
Nr. Crt.	1
Constructii afectate	C
Limita UAT	
Gard Plasa	
Gard Beton	

CERTIFICAT DE AUTORIZARE Seria RO-B-J Nr. 1633/30.08.2019 STOCAD PROIECT S.R.L. CLASA I

CERTIFICAT DE AUTORIZARE Seria RO-B-J Nr. 1532/13.12.2012 DOBRA MARIAN-CORNEL CATEGORIA A

S.C. STOCAD PROIECT S.R.L. CLASA I Certificat de autorizare seria: RO-B-J Nr. 1633		Întocmire documentații cadastrale, rapoarte de evaluare și asigurare servicii juridice de asistență și reprezentare în vederea dobândirii prin expropriere/transfer a imobilelor necesare proiectării și execuției obiectivului de investiție "Autostrada de centură București km 0+000 – km 100+900 – sector Centura Sud km 52+700 – km 100+900	Plansa Nr. 2/9
SEF PROIECT	Ing. Dobra Marian Cornel		
INTOCMIT	Ing. Dobra Marian Cornel		
DESENAT	Ing. Dobra Marian Cornel	SCARA 1:1000	PLAN DE AMPLASAMENT
VERIFICAT	Ing. Dobra Marian Cornel		
Jud. ILFOV - UAT CIOROGARLA		NOIEMBRIE 2019	

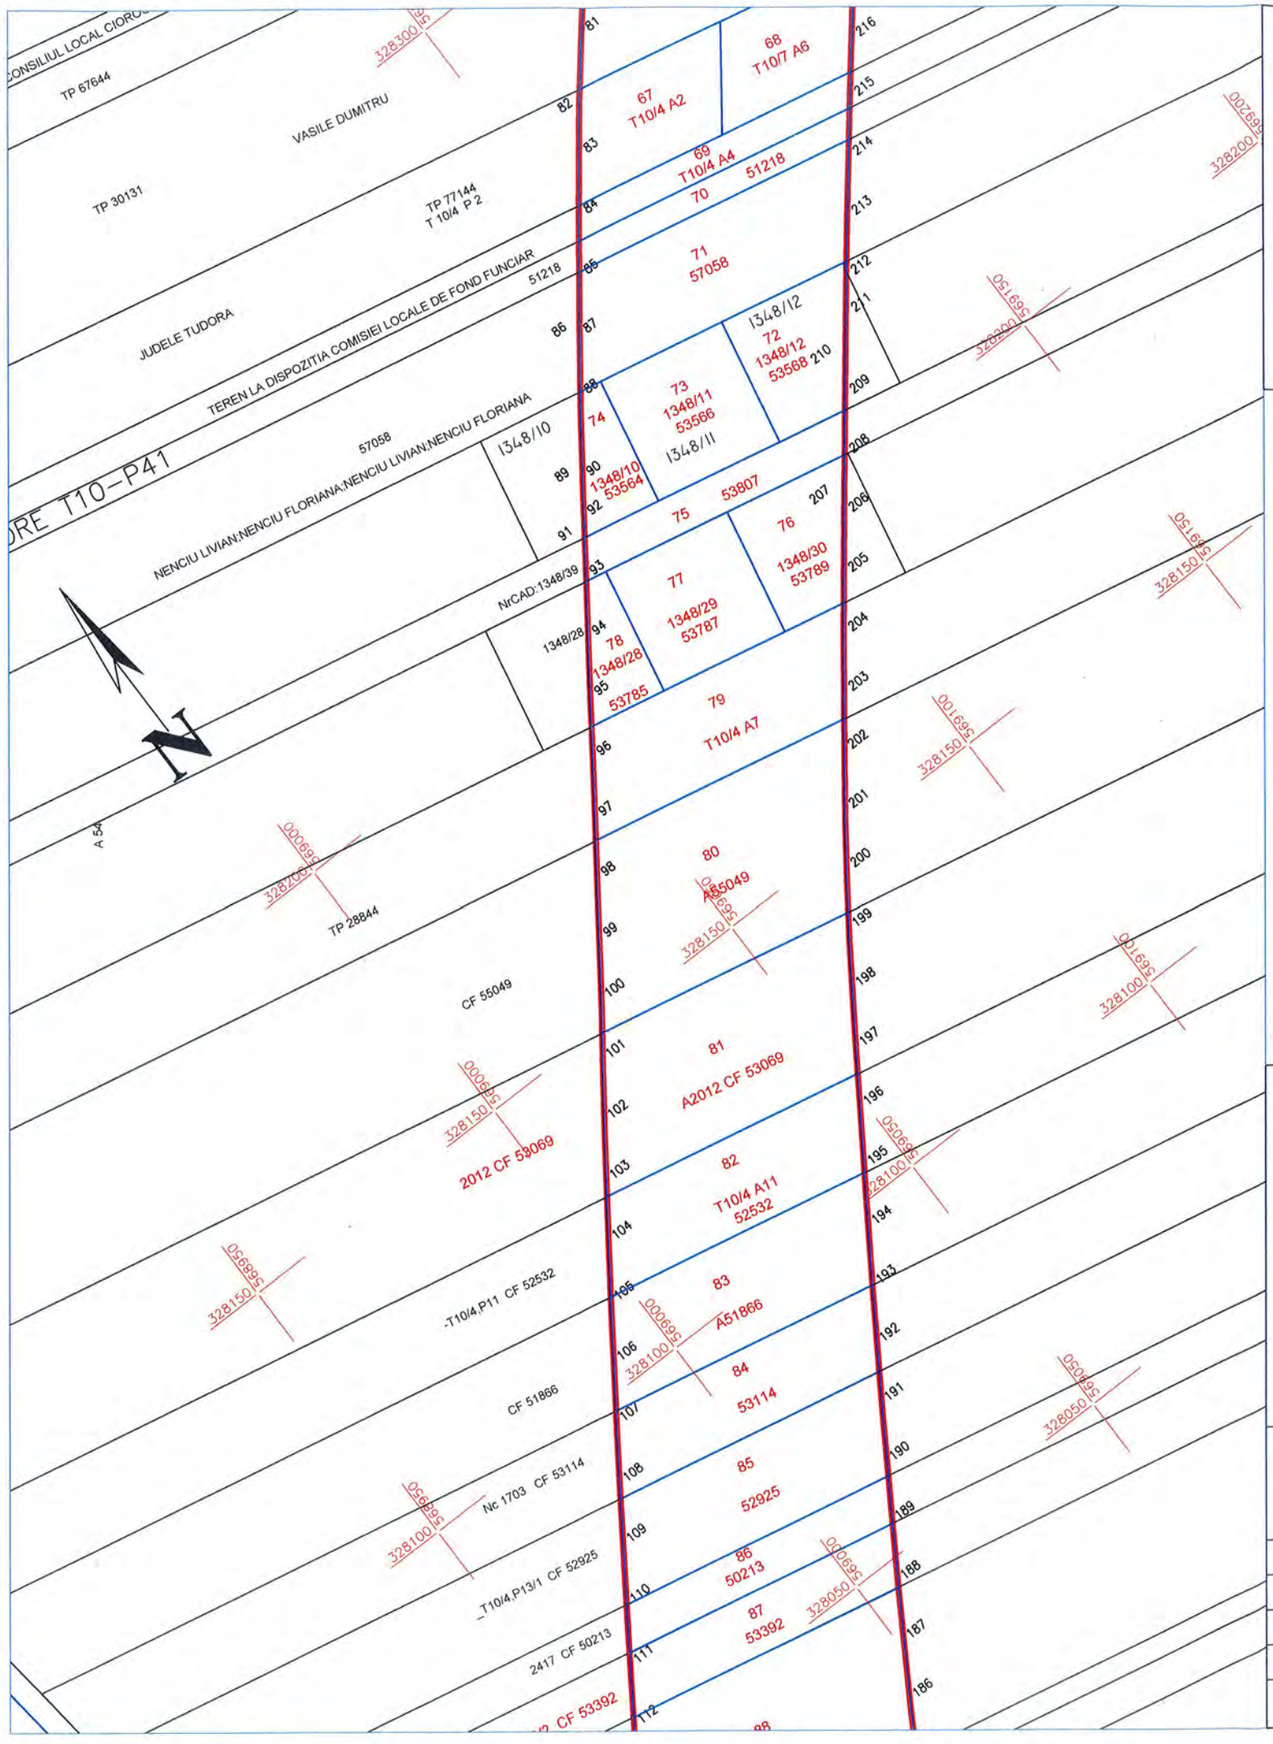

UNIUNEA EUROPEANĂ


Instrumente Structurale 2014 - 2020

Contract de prestări-servicii

„Întocmire documentații cadastrale, rapoarte de evaluare și asigurare servicii juridice de asistență și reprezentare în vederea dobândirii prin expropriere/transfer a imobilelor necesare proiectării și execuției obiectivului de investiție "Autostrada de centură București km 0+000 – km 100+900 – sector Centura Sud km 52+700 – km 100+900 ".

Proiect co-finanțat de Uniunea Europeană prin Fondul European de Dezvoltare Regională

SCHITA DE DISPUNERE A PLANSELOR

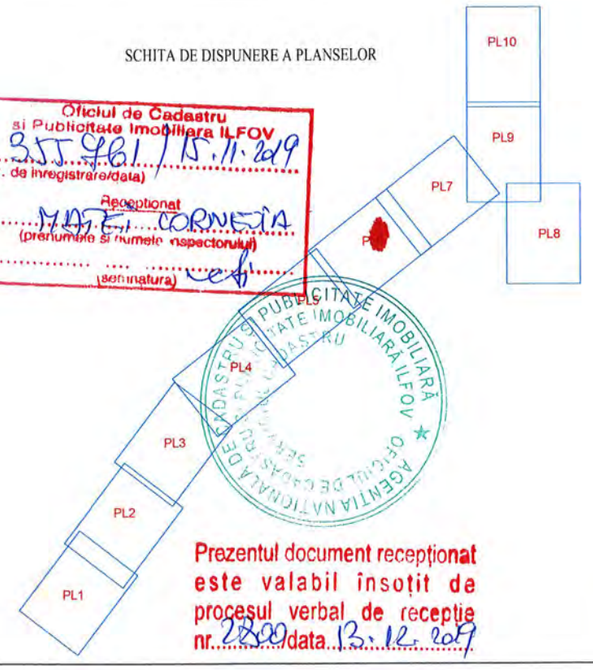

Oficiul de Cadastru și Publicitate Imobiliară ILFOV
355961 / 15.11.2019
(nr. de înregistrare/data)
Recepționat
MARE CORNELIA
(prenumele și numele inspectorului)
(semnătura)

PUBLICITATE IMOBILIARĂ ILFOV * OFICIUL DE CADASTRU * AGENȚIA NAȚIONALĂ DE CADASTRU

Prezentul document recepționat este valabil însoțit de procesul verbal de recepție nr. 2899 data 13.12.2019

CERTIFIC AMPLASAMENTUL

C.N.A.I.R. - S.A.


Legenda:

Limita culoarului de expropriere	
Limita proprietate	
Limita culoar de expropriere si suprafete propuse pentru expropriere	
Nr. Crt.	1
Constructii afectate	C
Limita UAT	
Gard Plasa	
Gard Beton	

CERTIFICAT DE AUTORIZARE Seria RO-B-J Nr. 1633/30.08.2019 STOCAD PROIECT S.R.L.

S.C. STOCAD PROIECT S.R.L. CLASA I Certificat de autorizare seria: RO-B-J Nr. 1633	Întocmire documentații cadastrale, rapoarte de evaluare și asigurare servicii juridice de asistență și reprezentare în vederea dobândirii prin expropriere/transfer a imobilelor necesare proiectării și execuției obiectivului de investiție "Autostrada de centură București km 0+000 – km 100+900 – sector Centura Sud km 52+700 – km 100+900
SEF PROIECT: Ing. Dobra Marian Cornel	Plansa Nr. 3/9
INTOCMIT: Ing. Dobra Marian Cornel	
DESENAT: Ing. Dobra Marian Cornel	SCARA 1:1000
VERIFICAT: Ing. Dobra Marian Cornel	PLAN DE AMPLASAMENT
Jud. ILFOV - UAT CIOROGARLA	NOIEMBRIE 2019

CERTIFICAT DE AUTORIZARE Seria RO-B-F Nr. 1581/13.12.2012 DOBRA MARIAN-CORNEL CATEGORIA A

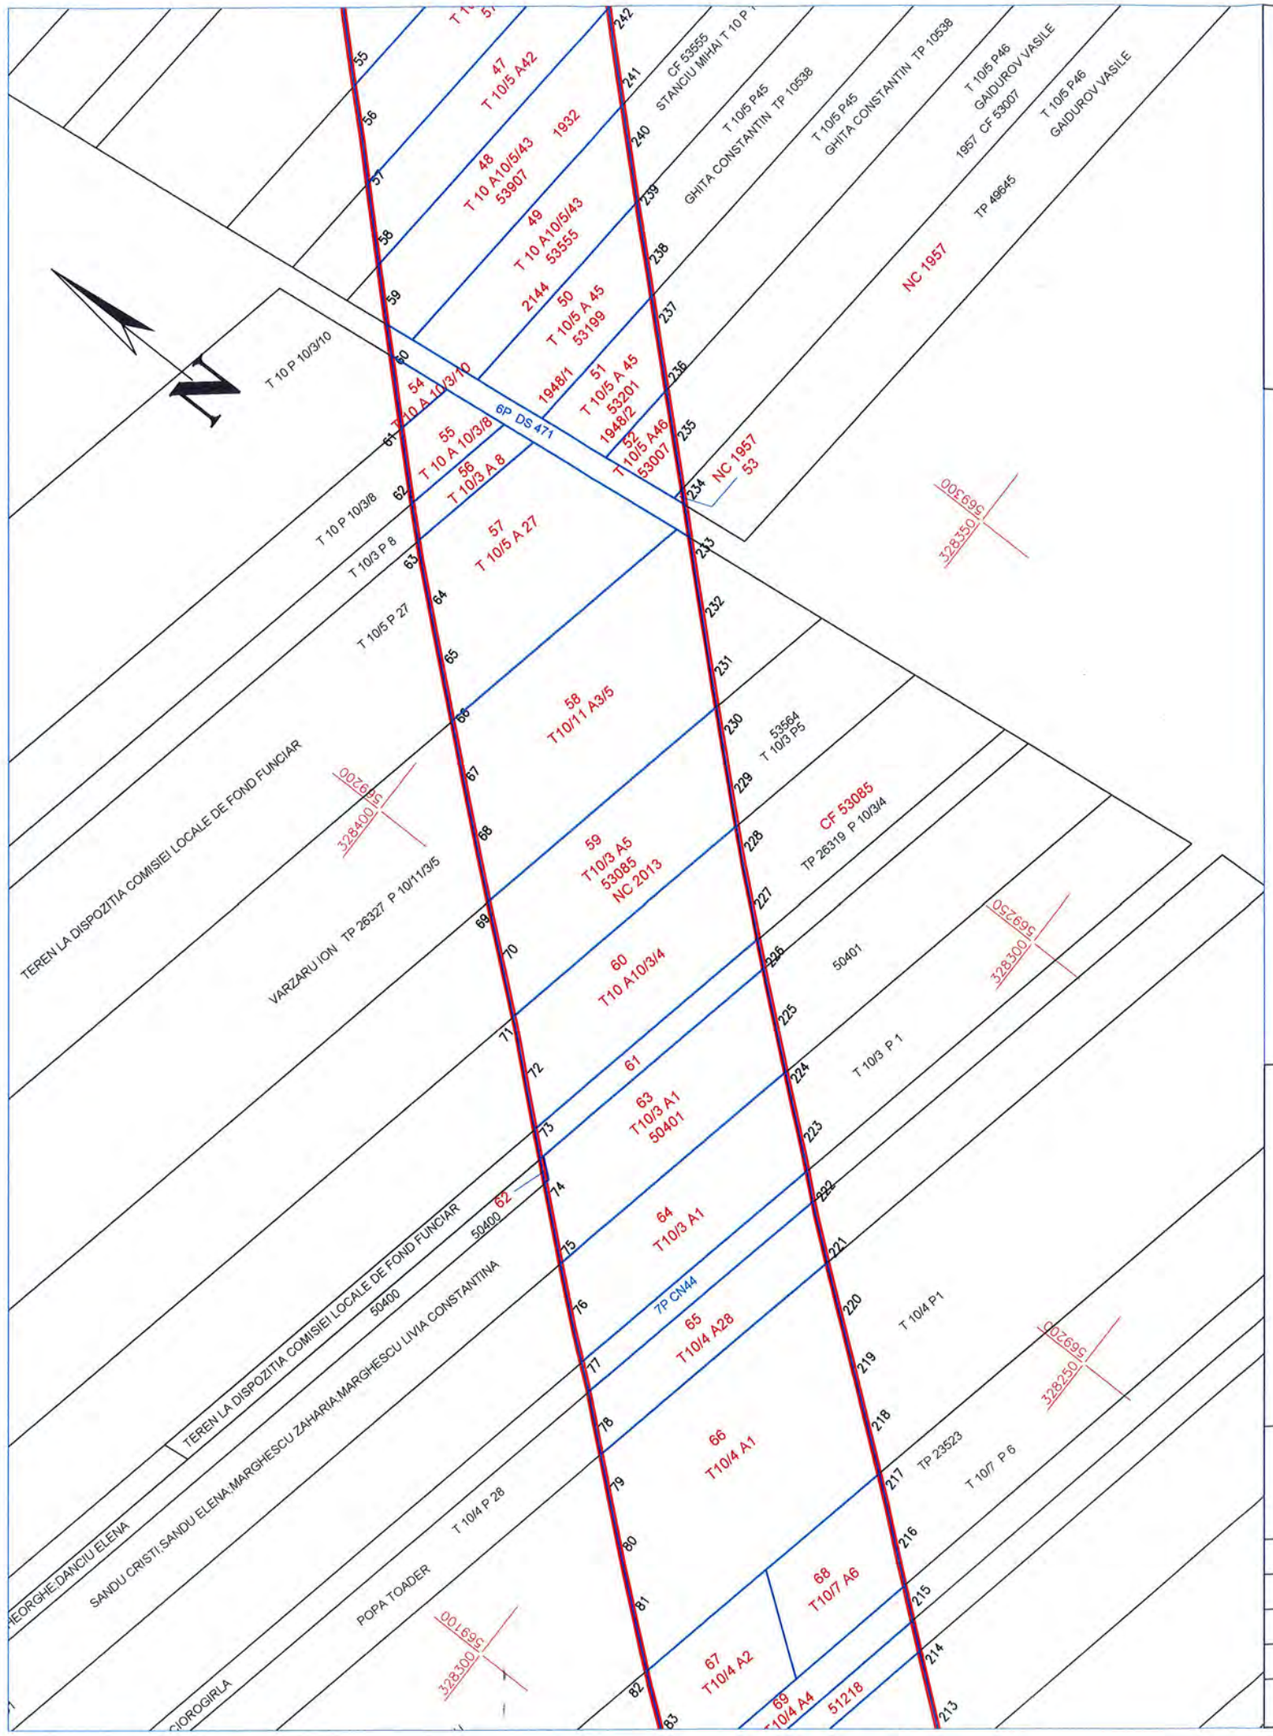

UNIUNEA EUROPEANĂ

GUVERNUL ROMÂNIEI


Instrumente Structurale 2014 - 2020

Contract de prestări-servicii

„Întocmire documentații cadastrale, rapoarte de evaluare și asigurare servicii juridice de asistență și reprezentare în vederea dobândirii prin expropriere/transfer a imobilelor necesare proiectării și execuției obiectivului de investiție "Autostrada de centură București km 0+000 – km 100+900 – sector Centura Sud km 52+700 – km 100+900 ".

Proiect co-finanțat de Uniunea Europeană prin Fondul European de Dezvoltare Regională

SCHITA DE DISPUNERE A PLANSELOR

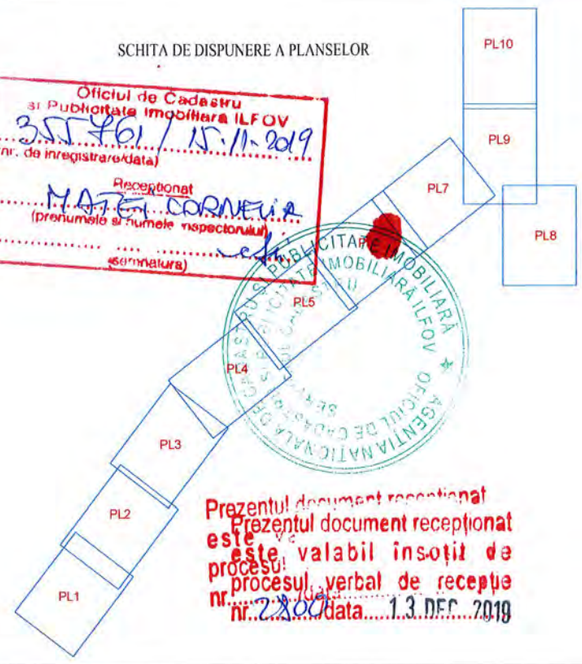

Oficiul de Cadastru si Publicitate Imobiliara ILFOV
355761 / 15.11.2019
(nr. de inregistrare/data)
Receptionat
MATEI CORNELIA
(prenumele si numele inspectorului)
(semnatura)

Prezentul document receptionat este valabil insotit de procesul verbal de receptie nr. 2300 data 13 DEC 2019

CERTIFIC AMPLASAMENTUL

C.N.A.I.R. - S.A.


Legenda:

Limita culoarului de expropriere	
Limita proprietate	
Limita culoar de expropriere si suprafete propuse pentru expropriere	
Nr. Crt.	1
Constructii afectate	C
Limita UAT	
Gard Plasa	
Gard Beton	

CERTIFICAT DE AUTORIZARE Seria RO-B-J Nr. 1633/30.08.2019 STOCAD PROIECT S.R.L. CLASA I

S.C. STOCAD PROIECT S.R.L. CLASA I Certificat de autorizare seria: RO-B-J Nr. 1633	Întocmire documentații cadastrale, rapoarte de evaluare și asigurare servicii juridice de asistență și reprezentare în vederea dobândirii prin expropriere/transfer a imobilelor necesare proiectării și execuției obiectivului de investiție "Autostrada de centură București km 0+000 – km 100+900 – sector Centura Sud km 52+700 – km 100+900
SEF PROIECT: Ing. Dobra Marian Cornel	Plansa Nr. 4/9
INTOCMIT: Ing. Dobra Marian Cornel	
DESENAT: Ing. Dobra Marian Cornel	SCARA 1:1000
VERIFICAT: Ing. Dobra Marian Cornel	PLAN DE AMPLASAMENT
Jud. ILFOV - UAT CIOROGARLA	NOIEMBRIE 2019

CERTIFICAT DE AUTORIZARE Seria RO-B-F Nr. 1532/13.12.2012 DOBRA MARIAN CORNEL CATEGORIA A

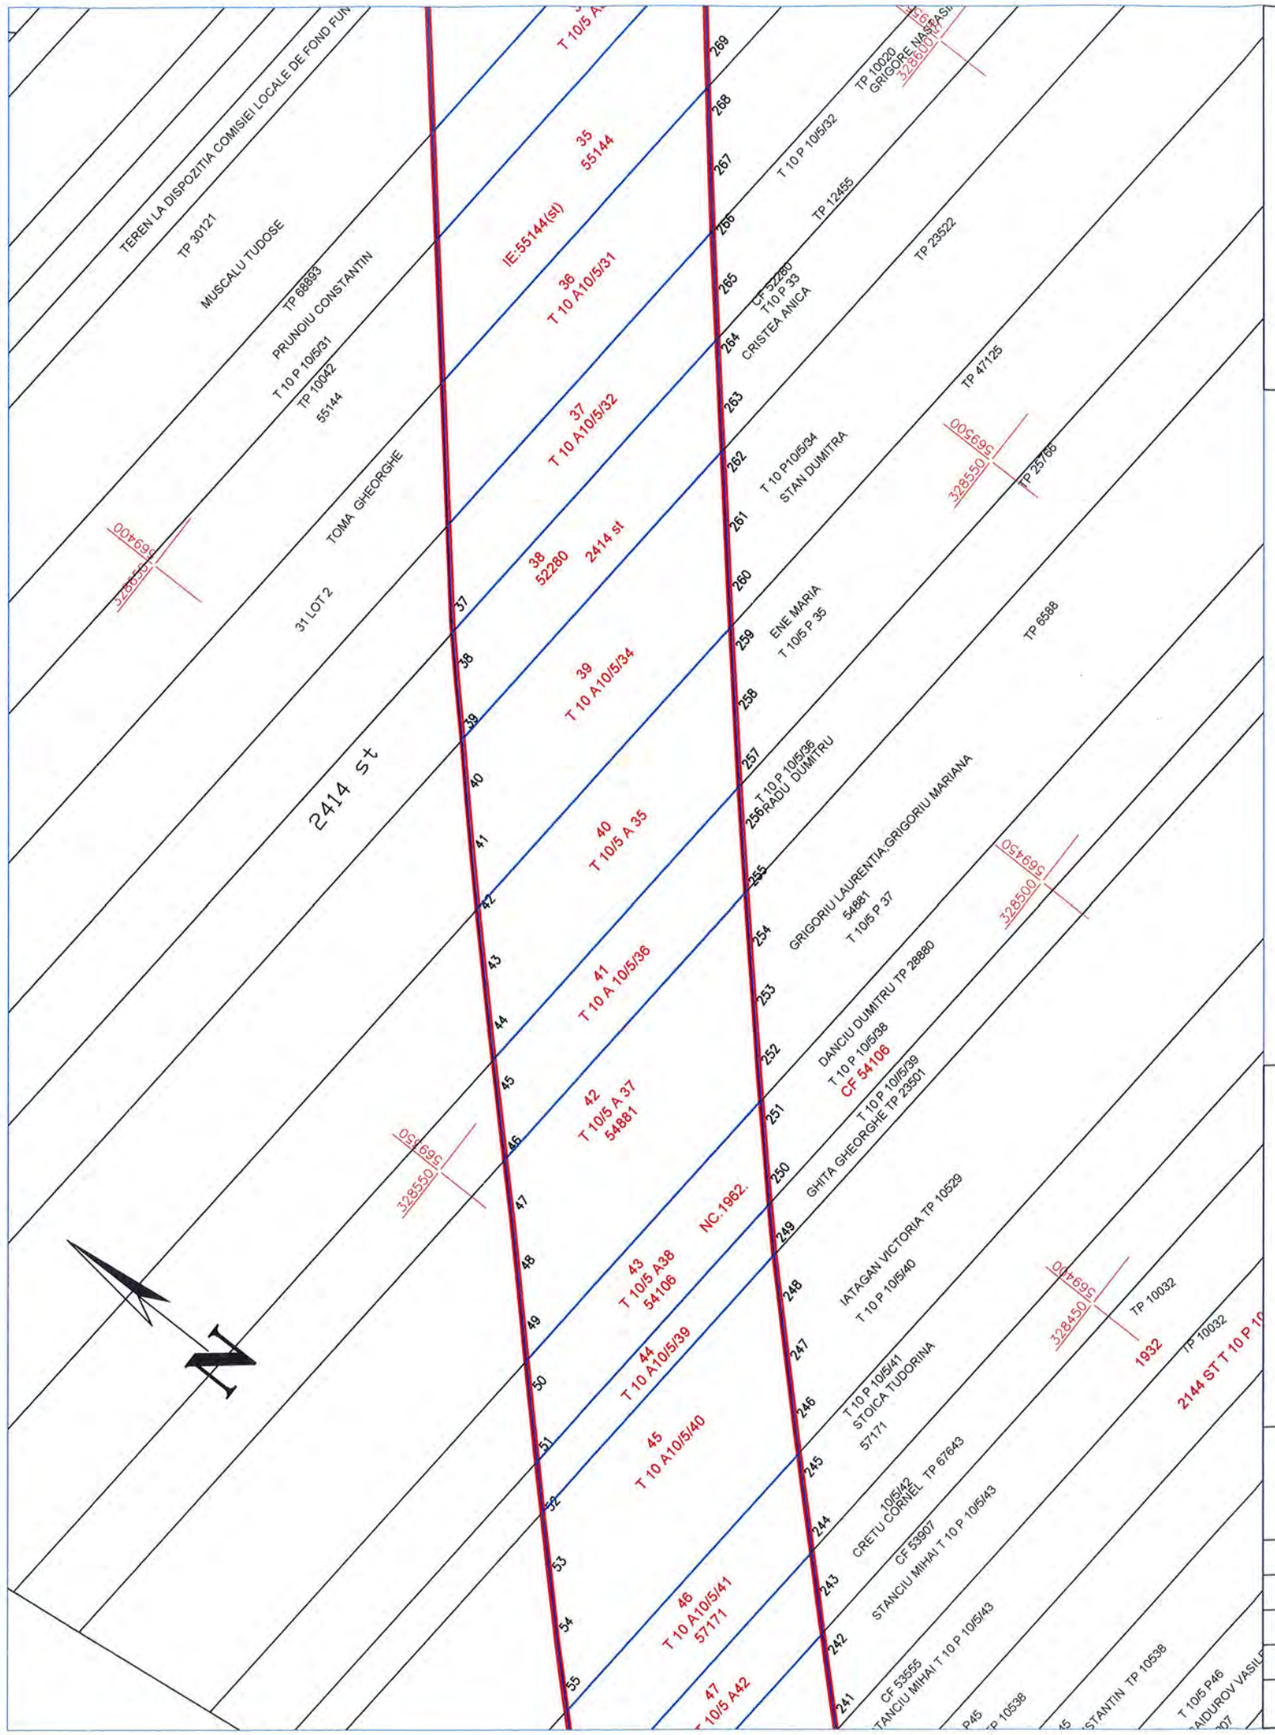

UNIUNEA EUROPEANĂ

Instrumente Structurale 2014 - 2020

Contract de prestări-servicii

„Întocmire documentații cadastrale, rapoarte de evaluare și asigurare servicii juridice de asistență și reprezentare în vederea dobândirii prin expropriere/transfer a imobilelor necesare proiectării și execuției obiectivului de investiție "Autostrada de centură București km 0+000 – km 100+900 – sector Centura Sud km 52+700 – km 100+900 ".

Proiect co-finanțat de Uniunea Europeană prin Fondul European de Dezvoltare Regională

SCHITA DE DISPUNERE A PLANSELOR



Oficiul de Cadastru și Publicitate Imobiliară ILFOV
355761 / 15.11.2019
(nr. de înregistrare/data)
Recepționat
MATEI CORNELIA
(prenumele și numele inspectorului)
(semnătura)

Prezentul document recepționat este valabil însoțit de procesul verbal de recepție nr. 2800/data 13 DEC. 2019

CERTIFIC AMPLASAMENTUL


Legenda:

Limita culoarului de expropriere	
Limita proprietate	
Limita culoar de expropriere si suprafete propuse pentru expropriere	
Nr. Crt.	1
Constructii afectate	C
Limita UAT	
Gard Plasa	
Gard Beton	

CERTIFICAT DE AUTORIZARE Seria RO-B-J Nr. 1633/30.08.2019 STOCAD PROIECT S.R.L. CLASA I

CERTIFICAT DE AUTORIZARE Seria RO-B-F Nr.1532/16.12.2010 DOBRA MARIAN-CORNEL CATEGORIA A

S.C. STOCAD PROIECT S.R.L. CLASA I Certificat de autorizare seria: RO-B-J Nr. 1633	Întocmire documentații cadastrale, rapoarte de evaluare și asigurare servicii juridice de asistență și reprezentare în vederea dobândirii prin expropriere/transfer a imobilelor necesare proiectării și execuției obiectivului de investiție "Autostrada de centură București km 0+000 – km 100+900 – sector Centura Sud km 52+700 – km 100+900	Plansa Nr. 5/9
SEF PROIECT: Ing. Dobra Marian Cornel		
INTOCMIT: Ing. Dobra Marian Cornel		
DESENAT: Ing. Dobra Marian Cornel		
VERIFICAT: Ing. Dobra Marian Cornel		
Jud. ILFOV - UAT CIOROGARLA	PLAN DE AMPLASAMENT	NOIEMBRIE 2019

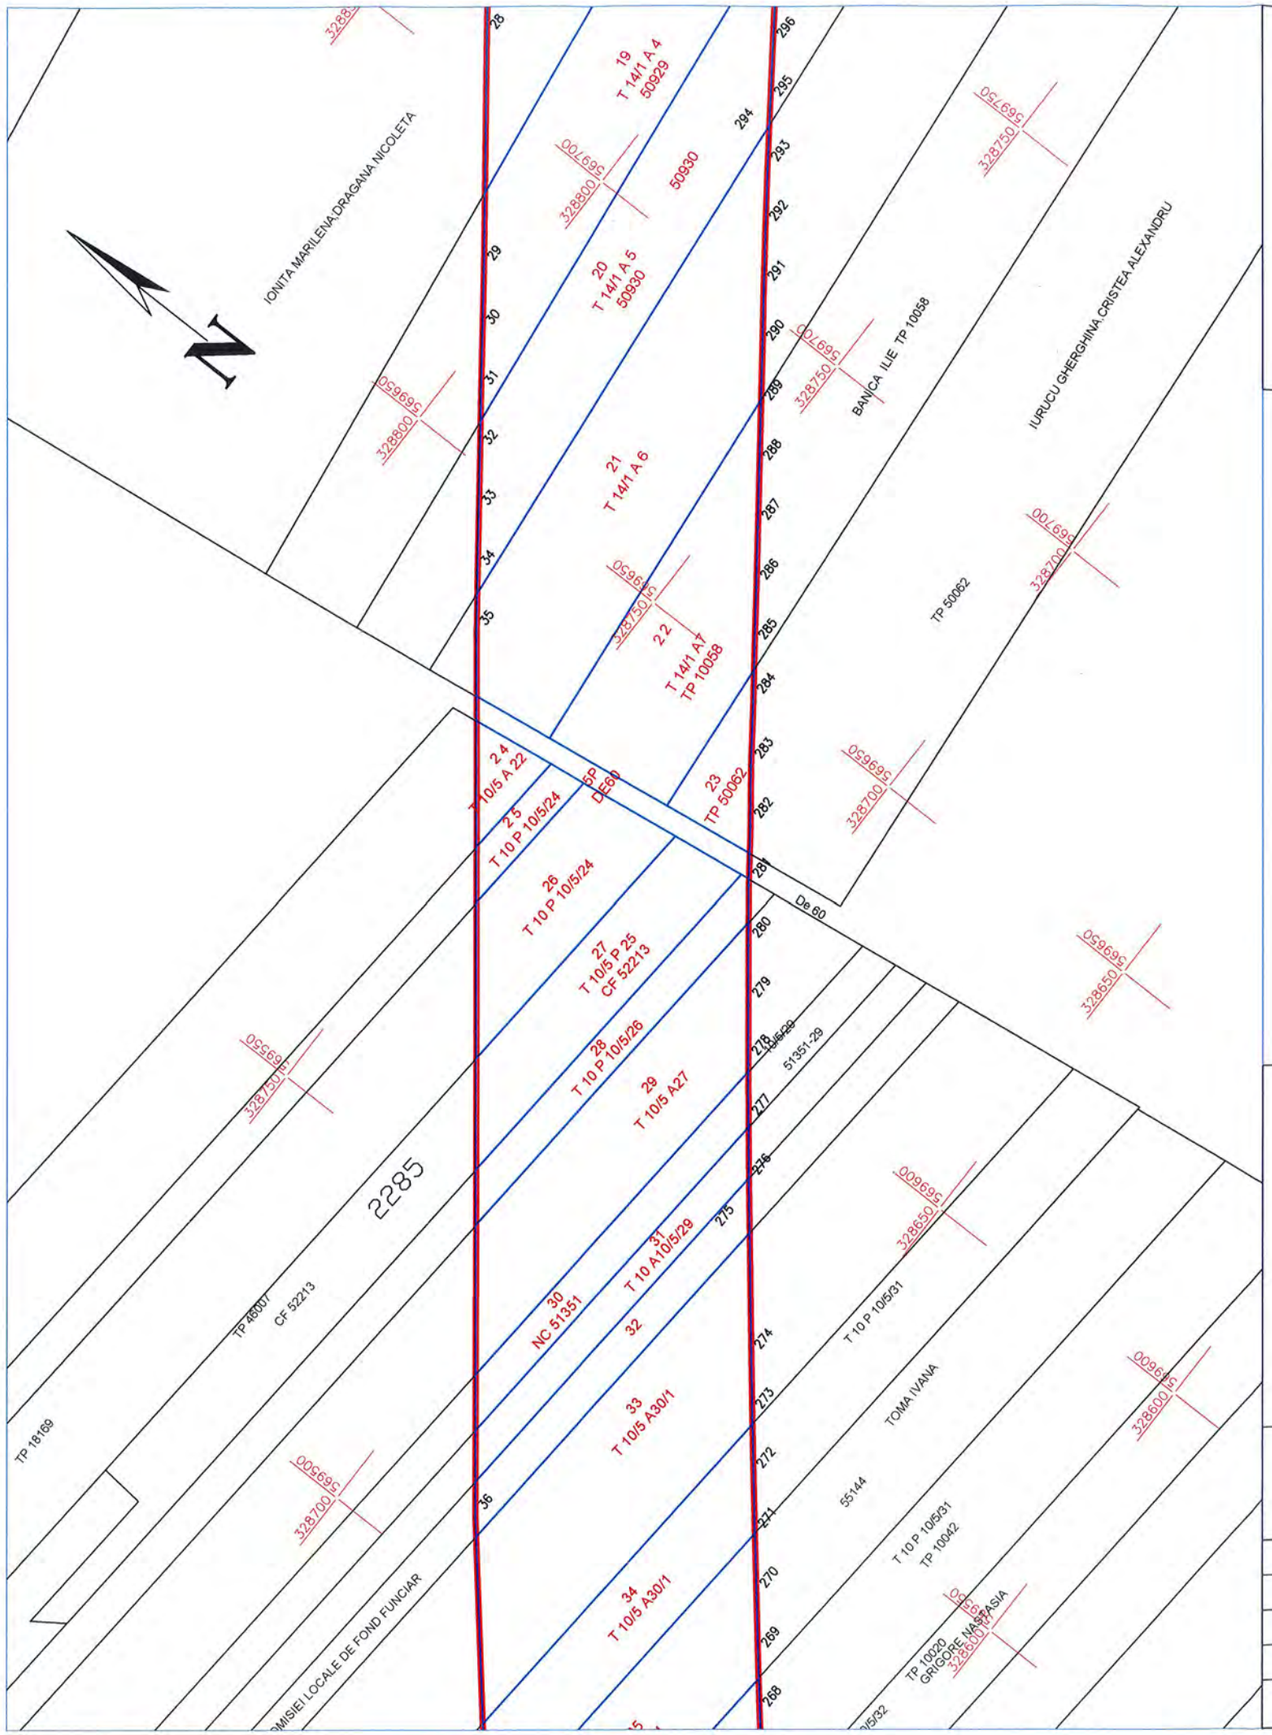

UNIUNEA EUROPEANĂ

Instrumente Structurale 2014 - 2020

Contract de prestări-servicii

„Întocmire documentații cadastrale, rapoarte de evaluare și asigurare servicii juridice de asistență și reprezentare în vederea dobândirii prin expropriere/transfer a imobilelor necesare proiectării și execuției obiectivului de investiție "Autostrada de centură București km 0+000 – km 100+900 – sector Centura Sud km 52+700 – km 100+900 ".

Proiect co-finanțat de Uniunea Europeană prin Fondul European de Dezvoltare Regională

SCHITA DE DISPUNERE A PLANSELOR

Oficiul de Cadastru si Publicitate Imobiliara ILFOV
35761 / 15.11.2019
(nr. de inregistrare/data)
Receptionat
MATEI CORNELIA
(prenumele si numele inspectorului)
(semnatura)



Prezentul document receptionat este valabil însoțit de procesul verbal de recepție nr. 2800 data 13 DEC. 2019

CERTIFIC AMPLASAMENTUL

Legenda:

Limita culoarului de expropriere

Limita proprietate

Limita culoar de expropriere si suprafete propuse pentru expropriere

Nr. Crt. 1

Constructii afectate C

Limita UAT

Gard Plasa


Gard Beton

CERTIFICAT DE AUTORIZARE Seria RO-B-J Nr. 1633/30.08.2019 STOCAD PROIECT S.R.L. CLASA I

S.C. STOCAD PROIECT S.R.L. CLASA I Certificat de autorizare seria: RO-B-J Nr. 1633	Întocmire documentații cadastrale, rapoarte de evaluare și asigurare servicii juridice de asistență și reprezentare în vederea dobândirii prin expropriere/transfer a imobilelor necesare proiectării și execuției obiectivului de investiție "Autostrada de centură București km 0+000 – km 100+900 – sector Centura Sud km 52+700 – km 100+900
SEF PROIECT: Ing. Dobra Marian Cornel	
INTOCMIT: Ing. Dobra Marian Cornel	
DESENAT: Ing. Dobra Marian Cornel	SCARA 1:1000
VERIFICAT: Ing. Dobra Marian Cornel	PLAN DE AMPLASAMENT
Jud. ILFOV - UAT CIOROGARLA	NOIEMBRIE 2019

Plansa Nr. 6/9

CERTIFICAT DE AUTORIZARE Seria RO-B-F Nr. 322/13.12.2012 DOBRA MARIAN-CORNEL * CATEGORIA A *

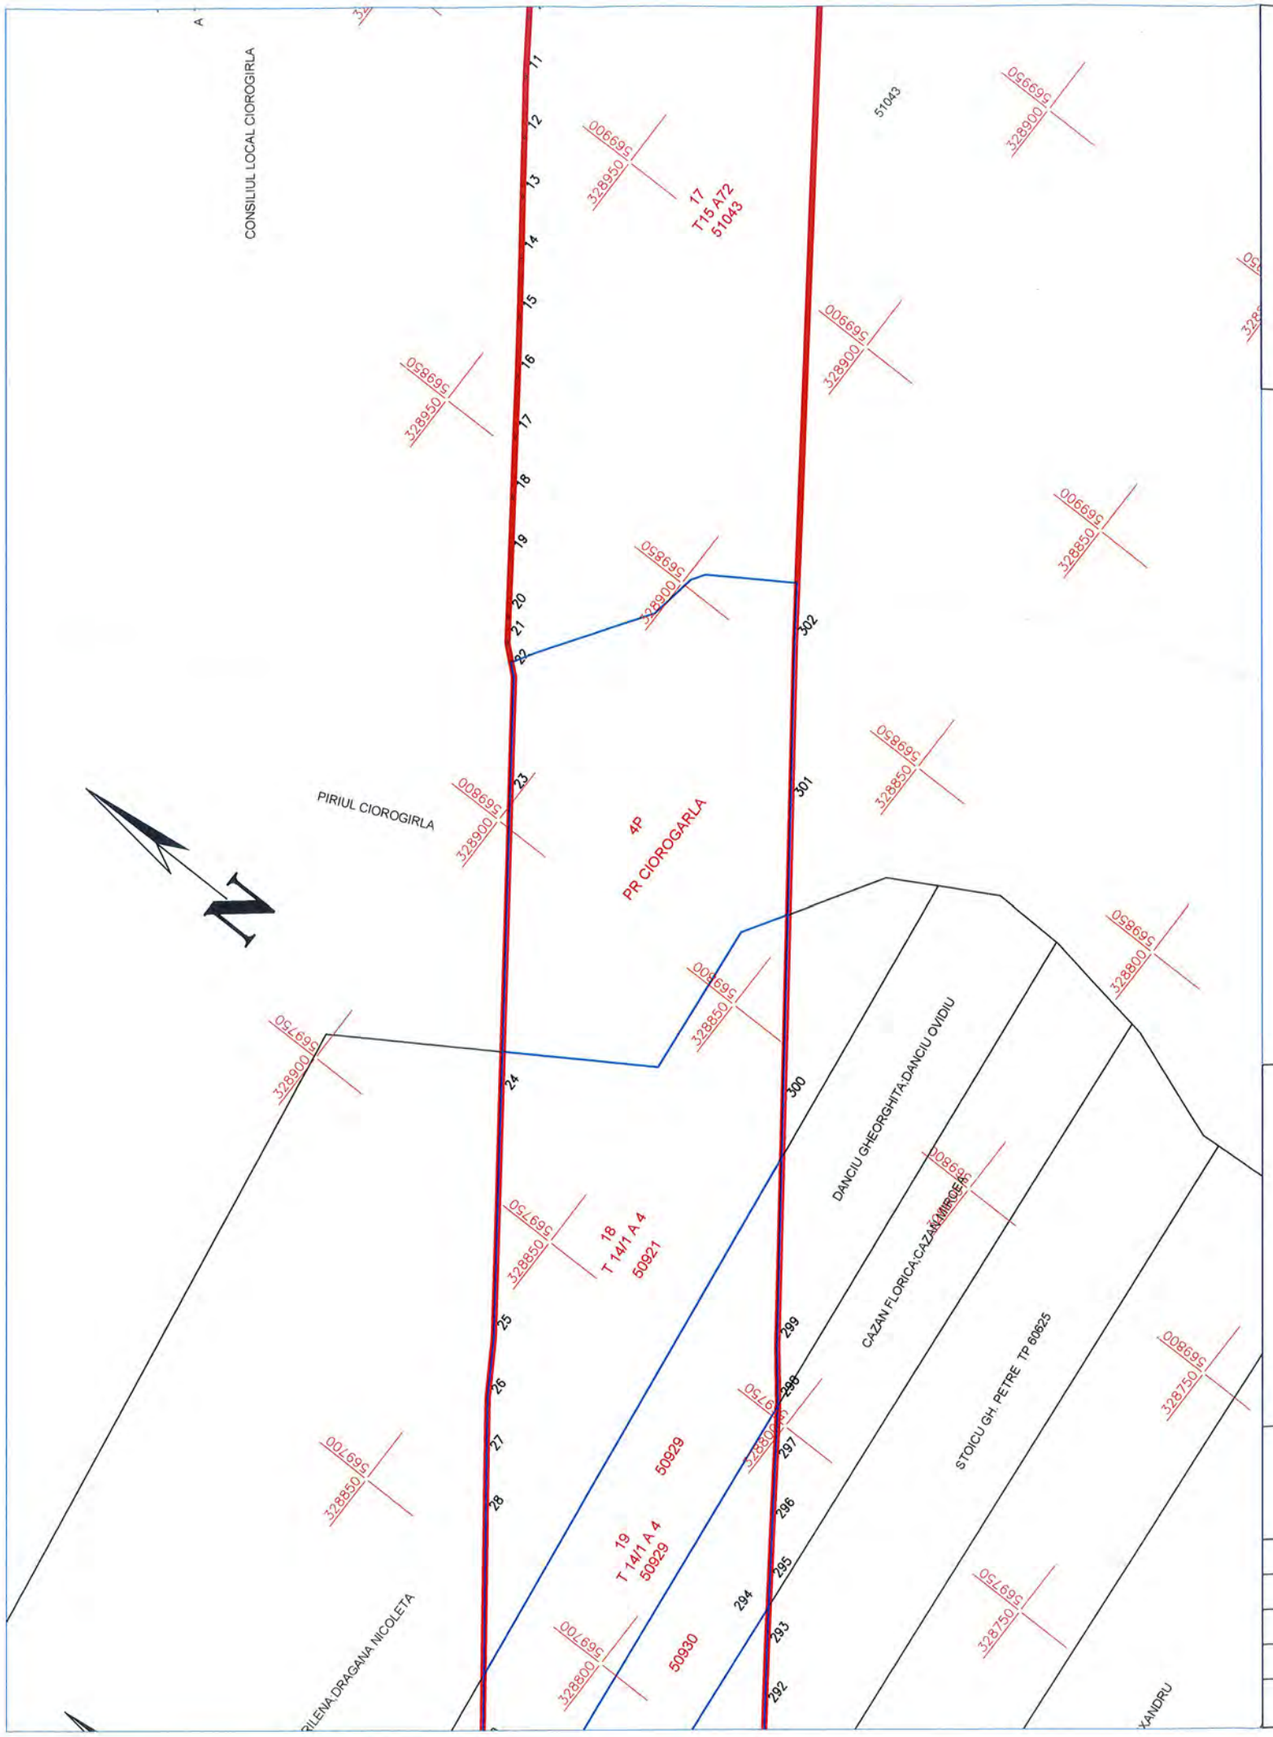

UNIUNEA EUROPEANĂ

Instrumente Structurale 2014 - 2020


Contract de prestări-servicii

„Întocmire documentații cadastrale, rapoarte de evaluare și asigurare servicii juridice de asistență și reprezentare în vederea dobândirii prin expropriere/transfer a imobilelor necesare proiectării și execuției obiectivului de investiție "Autostrada de centură București km 0+000 – km 100+900 – sector Centura Sud km 52+700 – km 100+900 ".

Proiect co-finanțat de Uniunea Europeană prin Fondul European de Dezvoltare Regională

SCHITA DE DISPUNERE A PLANSELOR

Oficiul de Cadastru si Publicitate Imobiliara ILFOV
3577611 15.11.2019
(nr. de inregistrare/data)
Receptionat
MATEI CORNELIA
(prenumele si numele inspectorului)
(semnatura)

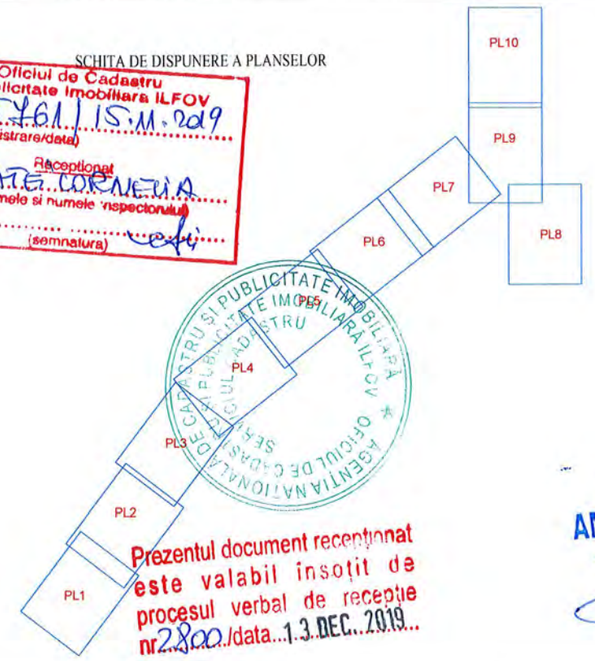

Prezentul document receptionat este valabil insotit de procesul verbal de receptie nr. 2800 /data 13 DEC. 2019

CERTIFIC AMPLASAMENTUL

C.N.A.I.R. - S.A. 2

Legenda:

Limita culoarului de expropriere	
Limita proprietate	
Limita culoar de expropriere si suprafete propuse pentru expropriere	
Nr. Crt.	I
Constructii afectate	C
Limita UAT	
Gard Plasa	
Gard Beton	


CERTIFICAT DE AUTORIZARE Seria RO-B-J Nr. 1633/30.08.2019 STOCAD PROIECT S.R.L. CLASA I

S.C. STOCAD PROIECT S.R.L. CLASA I Certificat de autorizare seria: RO-B-J Nr. 1633	Întocmire documentații cadastrale, rapoarte de evaluare și asigurare servicii juridice de asistență și reprezentare în vederea dobândirii prin expropriere/transfer a imobilelor necesare proiectării și execuției obiectivului de investiție "Autostrada de centură București km 0+000 – km 100+900 – sector Centura Sud km 52+700 – km 100+900
SEF PROIECT: Ing. Dobra Marian Cornel	Plansa Nr. 7/9
INTOCMIT: Ing. Dobra Marian Cornel	
DESENAT: Ing. Dobra Marian Cornel	
VERIFICAT: Ing. Dobra Marian Cornel	
Jud. ILFOV - UAT CIOROGARLA	PLAN DE AMPLASAMENT

CERTIFICAT DE AUTORIZARE Seria RO-B-F Nr. 1532/13.12.2012 DOBRA MARIAN CORNEL

SCARA 1:1000

NOIEMBRIE 2019

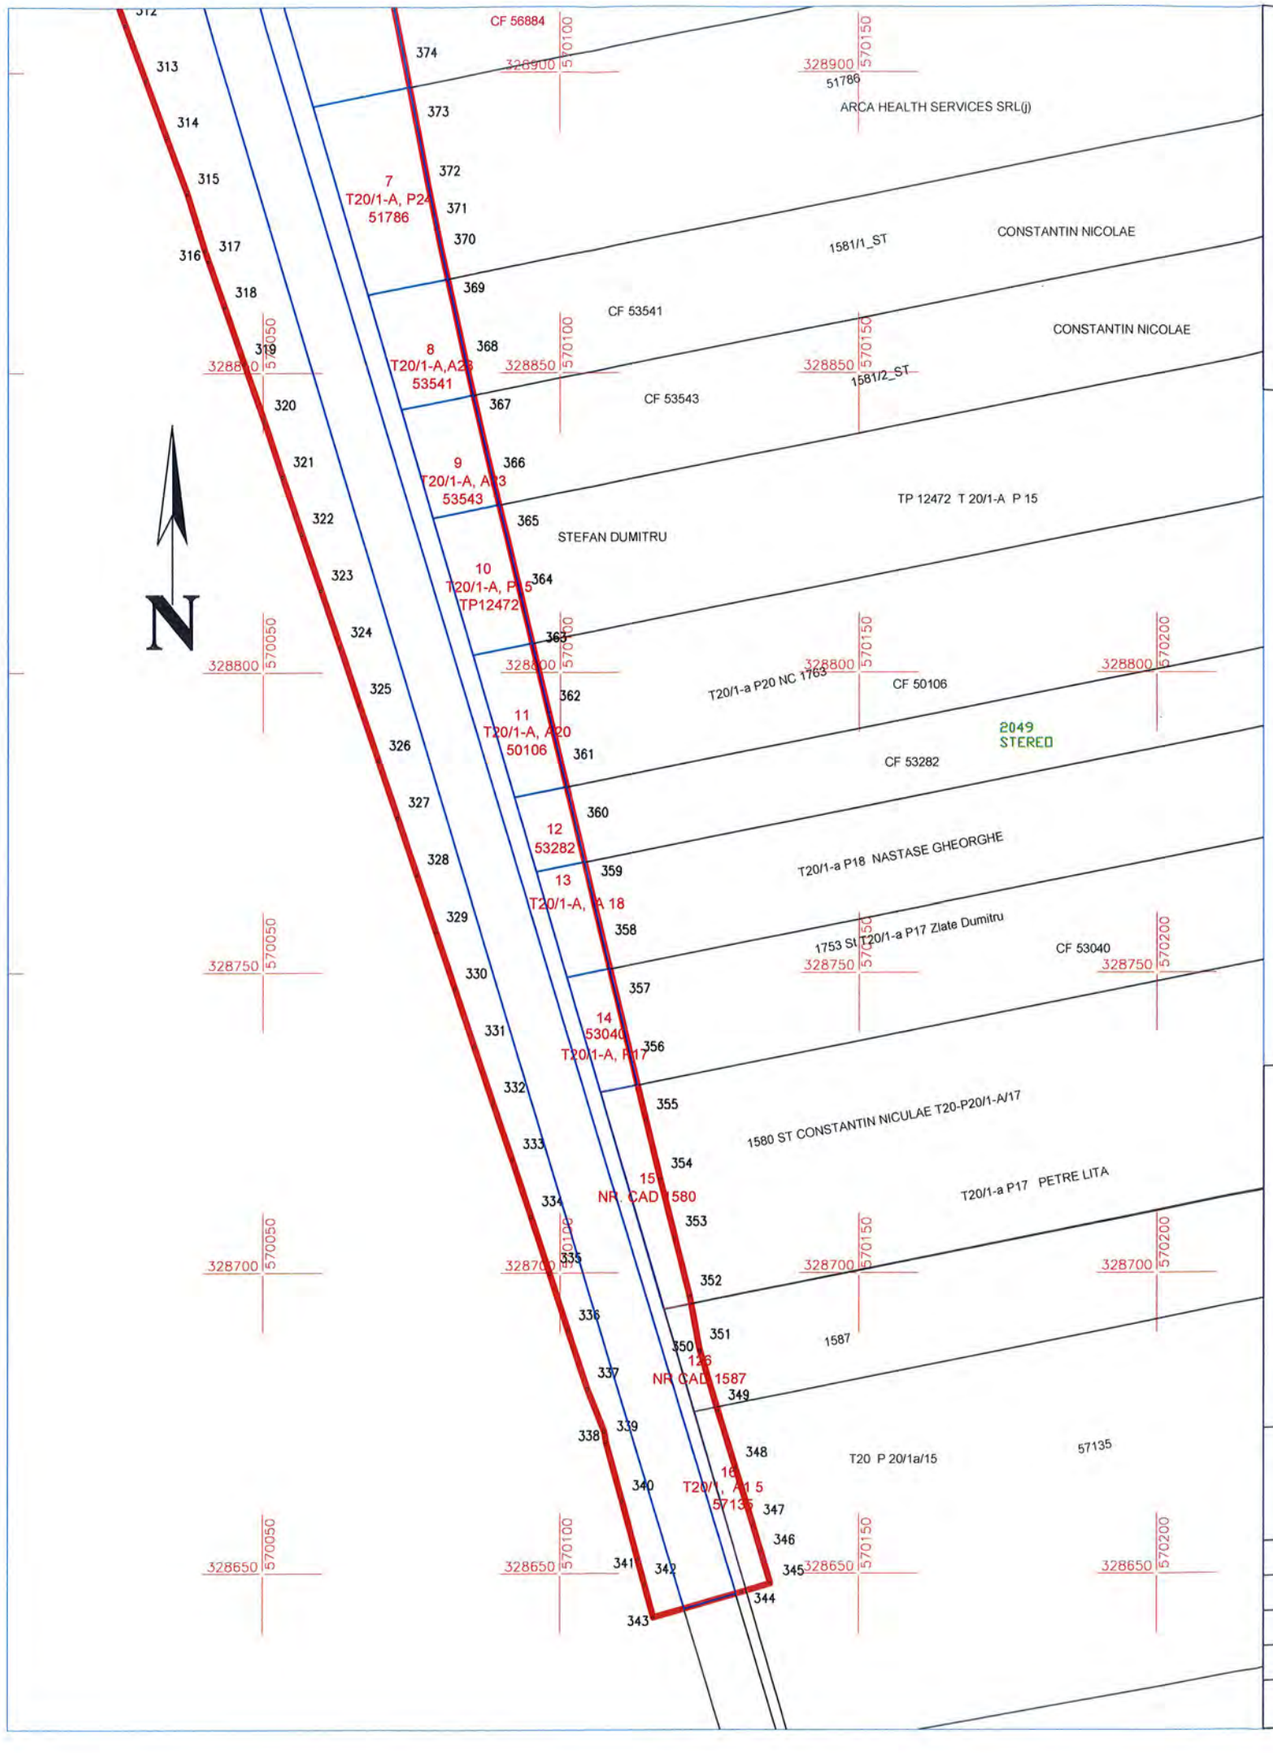

UNIUNEA EUROPEANĂ


Instrumente Structurale 2014 - 2020

Contract de prestări-servicii

„Întocmire documentații cadastrale, rapoarte de evaluare și asigurare servicii juridice de asistență și reprezentare în vederea dobândirii prin expropriere/transfer a imobilelor necesare proiectării și execuției obiectivului de investiție "Autostrada de centură București km 0+000 – km 100+900 – sector Centura Sud km 52+700 – km 100+900 ".

Proiect co-finanțat de Uniunea Europeană prin Fondul European de Dezvoltare Regională

SCHITA DE DISPUNERE A PLANSELOR

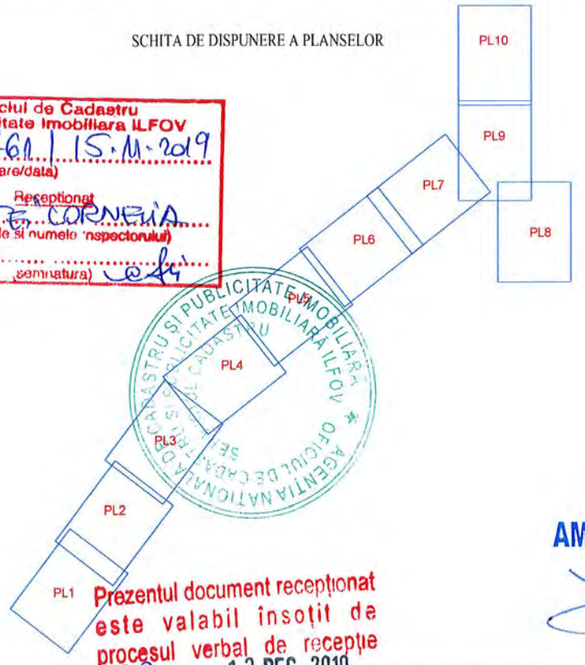

Oficiul de Cadastru si Publicitate Imobiliara ILFOV
35476 / 15.M.2019
(nr. de inregistrare/data)
Receptionat
MARE CORNELIA
(prenumele si numele inspectorului)
semnatura)

Prezentul document receptionat este valabil însoțit de procesul verbal de recepție nr. 2800 data 13 DEC. 2019

CERTIFIC AMPLASAMENTUL

C.N.A.I.R. - S.A.


Legenda:

Limita culoarului de expropriere	
Limita proprietate	
Limita culoar de expropriere si suprafete propuse pentru expropriere	
Nr. Crt.	I
Constructii afectate	C
Limita UAT	
Gard Plasa	
Gard Beton	

CERTIFICAT DE AUTORIZARE Seria RO-B-J Nr. 1633/30.08.2019 STOCAD PROIECT S.R.L.

CERTIFICAT DE AUTORIZARE Seria RO-B-F Nr.1532/18.12.2012 DOBRA MARIAN-CORNEL CATEGORIA A

S.C. STOCAD PROIECT S.R.L. CLASA I Certificat de autorizare seria: RO-B-J Nr. 1633		Întocmire documentații cadastrale, rapoarte de evaluare și asigurare servicii juridice de asistență și reprezentare în vederea dobândirii prin expropriere/transfer a imobilelor necesare proiectării și execuției obiectivului de investiție "Autostrada de centură București km 0+000 – km 100+900 – sector Centura Sud km 52+700 – km 100+900	Plansa Nr. 8/9
SEF PROIECT	Ing. Dobra Marian Cornel		
INTOCMIT	Ing. Dobra Marian Cornel	SCARA 1:1000	PLAN DE AMPLASAMENT
DESENAT	Ing. Dobra Marian Cornel		
VERIFICAT	Ing. Dobra Marian Cornel		
Jud. ILFOV - UAT CIOROGARLA		NOIEMBRIE 2019	

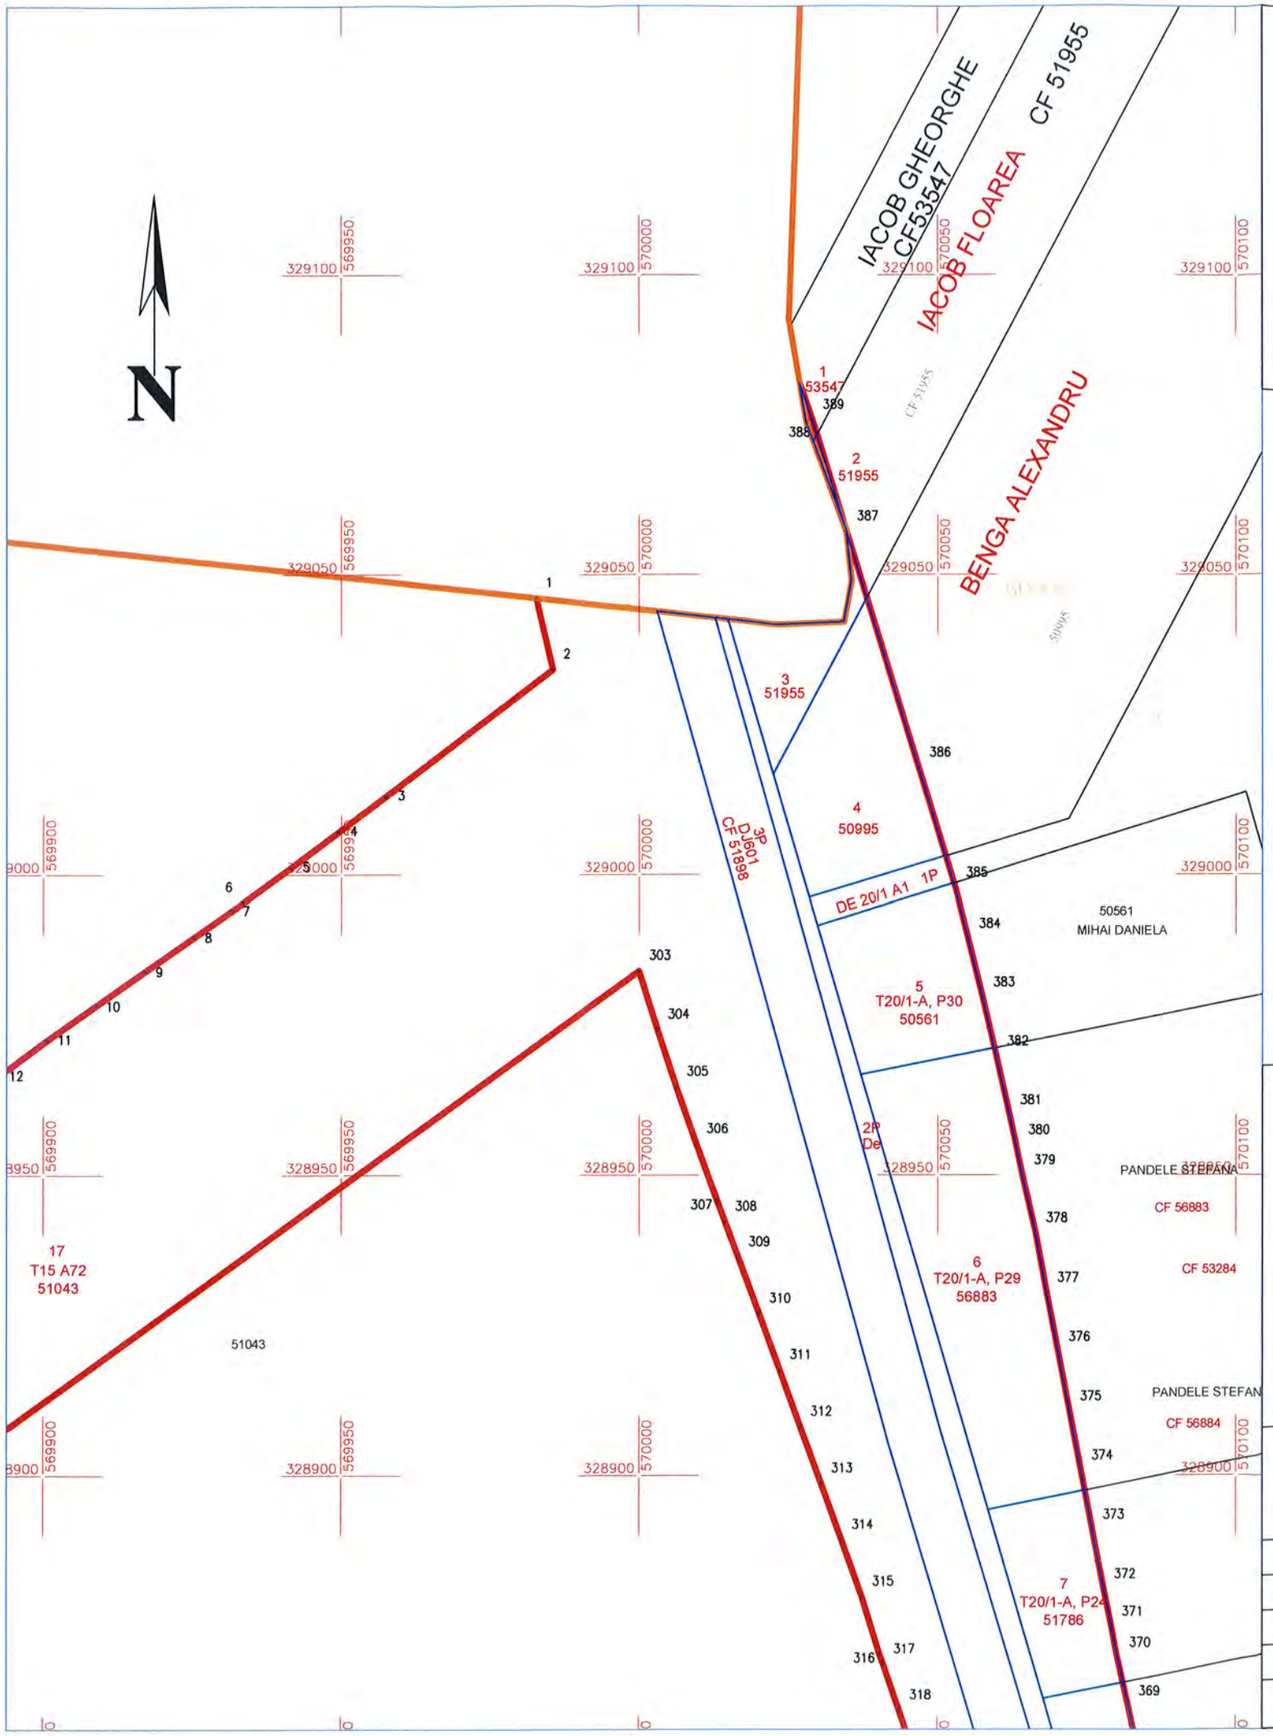

UNIUNEA EUROPEANĂ


Instrumente Structurale 2014 - 2020

Contract de prestări-servicii

„Întocmire documentații cadastrale, rapoarte de evaluare și asigurare servicii juridice de asistență și reprezentare în vederea dobândirii prin expropriere/transfer a imobilelor necesare proiectării și execuției obiectivului de investiție "Autostrada de centură București km 0+000 – km 100+900 – sector Centura Sud km 52+700 – km 100+900 ".

Proiect co-finanțat de Uniunea Europeană prin Fondul European de Dezvoltare Regională

SCHITA DE DISPUNERE A PLANSELOR

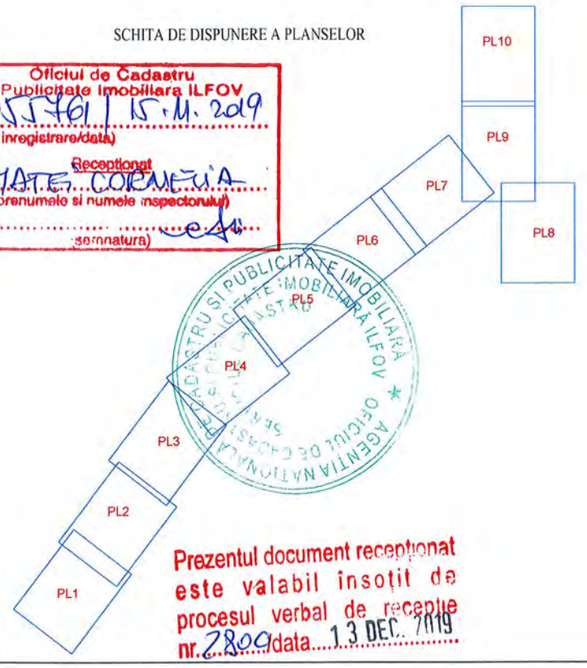

Oficiul de Cadastru și Publicitate Imobiliară ILFOV
355761 / 15.11.2019
(nr. de înregistrare/data)
Receptionat
MATEI CORNELIA
(prenumele și numele inspectorului)
(semnatura)

Prezentul document receptionat este valabil insoțit de procesul verbal de receptie nr. 2800 data 13 DEC. 2019

CERTIFIC AMPLASAMENTUL
C.N.A.I.R. - S.A.
2


Legenda:

Limita culoarului de expropriere	
Limita proprietate	
Limita culoar de expropriere si suprafete propuse pentru expropriere	
Nr. Crt.	I
Constructii afectate	C
Limita UAT	
Gard Plasa	
Gard Beton	

CERTIFICAT DE AUTORIZARE Seria RO-B-J Nr. 1633/30.08.2019 STOCAD PROIECT S.R.L.

S.C. STOCAD PROIECT S.R.L. CLASA I Certificat de autorizare seria: RO-B-J Nr. 1633		Întocmire documentații cadastrale, rapoarte de evaluare și asigurare servicii juridice de asistență și reprezentare în vederea dobândirii prin expropriere/transfer a imobilelor necesare proiectării și execuției obiectivului de investiție "Autostrada de centură București km 0+000 – km 100+900 – sector Centura Sud km 52+700 – km 100+900	Plansa Nr. 9/9
SEF PROIECT	Ing. Dobra Marian Cornel		
INTOCMIT	Ing. Dobra Marian Cornel	SCARA 1:1000	PLAN DE AMPLASAMENT
DESENAT	Ing. Dobra Marian Cornel		
VERIFICAT	Ing. Dobra Marian Cornel		
Jud. ILFOV - UAT CIORĂGÂRLA		NOIEMBRIE 2019	

CERTIFICAT DE AUTORIZARE Seria RC-B Nr. 1582/13.12.2012 DOBRA MARIAN-CORNEL CATEGORIA A

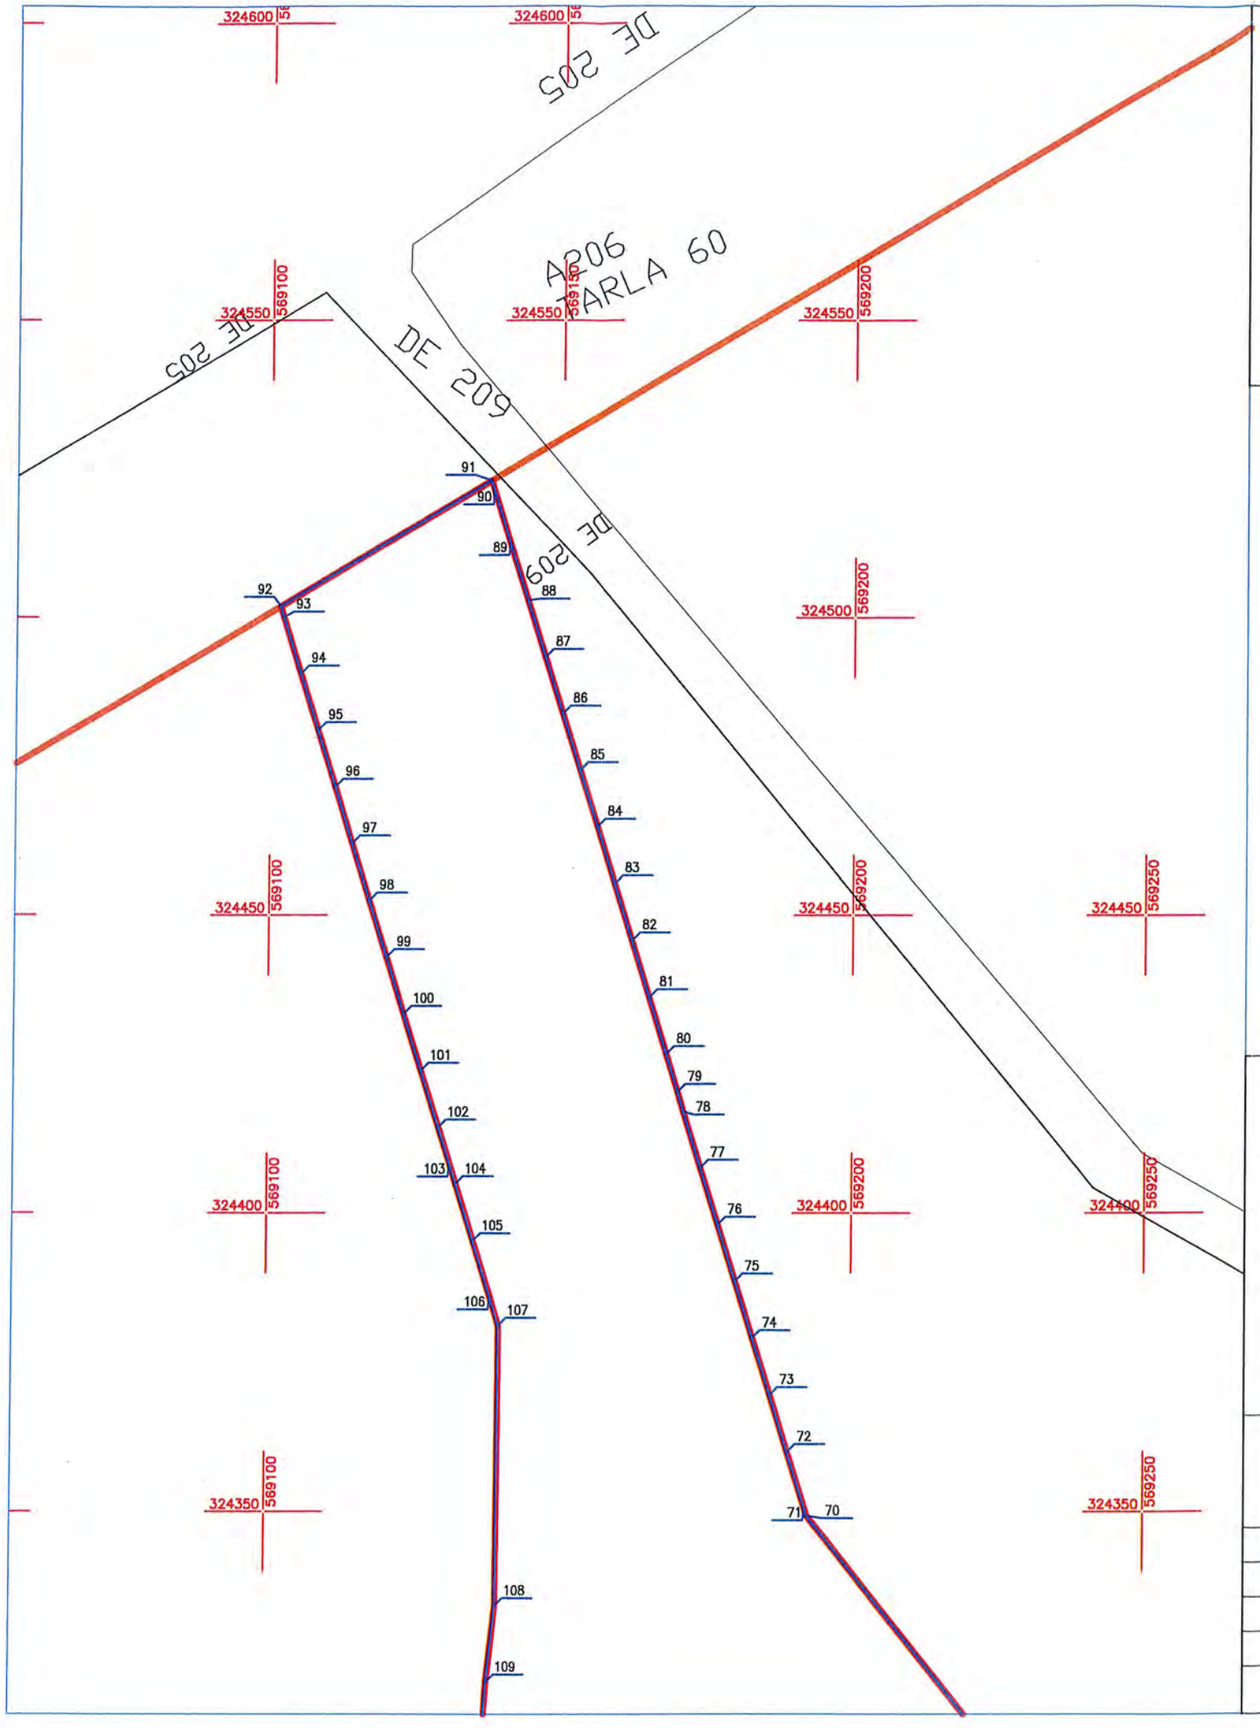

UNIUNEA EUROPEANĂ


Instrumente Structurale 2014 - 2020

Contract de prestări-servicii

„Întocmire documentații cadastrale, rapoarte de evaluare și asigurare servicii juridice de asistență și reprezentare în vederea dobândirii prin expropriere/transfer a imobilelor necesare proiectării și execuției obiectivului de investiție "Autostrada de centură București km 0+000 – km 100+900 – sector Centura Sud km 52+700 – km 100+900 ".

Proiect co-finanțat de Uniunea Europeană prin Fondul European de Dezvoltare Regională

SCHITA DE DISPUNERE A PLANSELOR

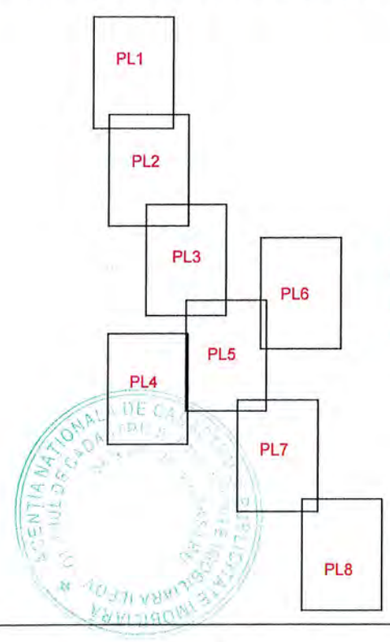

Oficiul de Cadastru și Publicitate Imobiliară ILFOV
355860/2019
(nr. de înregistrare/data)
(semnătura de recepționare)
(prenumele și numele inspectorului)
(semnătura)

Prezentul document recepționat este valabil însoțit de procesul verbal de recepție nr. 2943 data 19.12.2019

CERTIFIC AMPLASAMENTUL

COMPANIA NAȚIONALĂ DE ADMINISTRARE A INFRASTRUCTURII RUTIERE - S.A. C.N.A.I.R. - S.A.


Legenda:

- Limita culoarului de expropriere
- Limita proprietate
- Limita culoar de expropriere si suprafete propuse pentru expropriere
- Nr. Crt. — 1
- Constructii afectate — C
- Limita UAT
- Gard Plasa
- Gard Beton

CERTIFICAT DE AUTORIZARE Seria RO-B-J Nr. 1033/30.08.2019 STOCAD PROIECT S.R.L. CLASA I

CERTIFICAT DE AUTORIZARE Seria RO-B-F Nr. 1532/13.12.2012 DOBRA MARIAN-CORNEL CATEGORIA A

S.C. STOCAD PROIECT S.R.L. CLASA I Certificat de autorizare seria: RO-B-J Nr. 1633		Întocmire documentații cadastrale, rapoarte de evaluare și asigurare servicii juridice de asistență și reprezentare în vederea dobândirii prin expropriere/transfer a imobilelor necesare proiectării și execuției obiectivului de investiție "Autostrada de centură București km 0+000 – km 100+900 – sector Centura Sud km 52+700 – km 100+900	Plansa Nr. 1/8
SEF PROIECT	Ing. Dobra Marian Cornel	SCARA 1:1000	PLAN DE AMPLASAMENT
INTOCMIT	Ing. Dobra Marian Cornel		
DESENAT	Ing. Dobra Marian Cornel		
VERIFICAT	Ing. Dobra Marian Cornel		
Jud. ILFOV - UAT CIOROGARLA		NOIEMBRIE 2019	

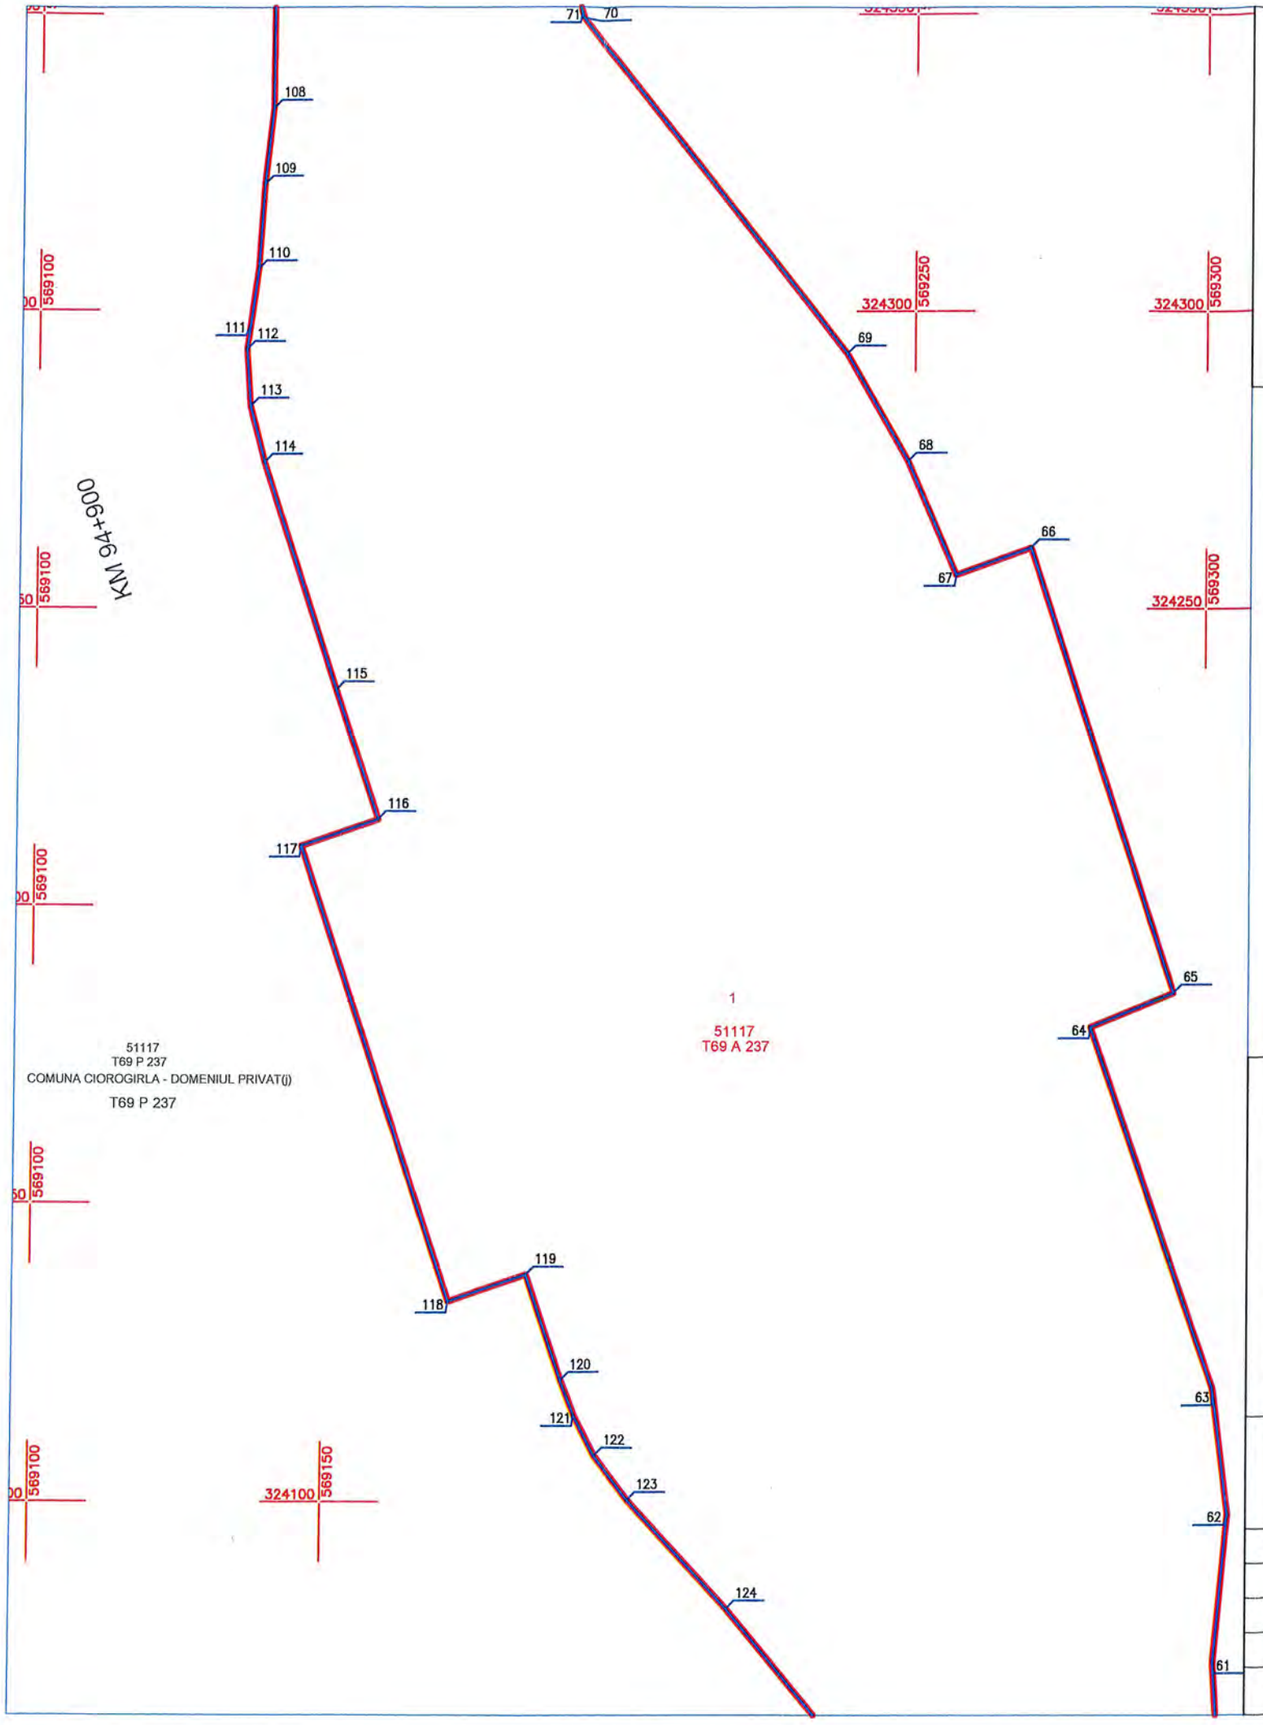

UNIUNEA EUROPEANĂ


Instrumente Structurale 2014 - 2020

Contract de prestări-servicii

„Întocmire documentații cadastrale, rapoarte de evaluare și asigurare servicii juridice de asistență și reprezentare în vederea dobândirii prin expropriere/transfer a imobilelor necesare proiectării și execuției obiectivului de investiție "Autostrada de centură București km 0+000 – km 100+900 – sector Centura Sud km 52+700 – km 100+900 ".

Proiect co-finanțat de Uniunea Europeană prin Fondul European de Dezvoltare Regională

SCHITA DE DISPUNERE A PLANSELOR

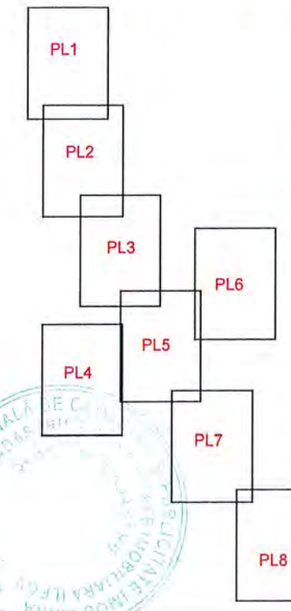

Oficiul de Cadastru si Publicitate Imobiliara ILFOV
3553/860 / 2019
(nr. de inregistrare/data)
(semnătura)

Prezentul document recepționat este valabil însoțit de procesul verbal de recepție nr. 2943 data 19.12.2019

CERTIFIC AMPLASAMENTUL

COMPANIA NAȚIONALĂ DE ADMINISTRARE A INFRASTRUCTURII RUTIERE S.A. C.N.A.I.R. S.A. 2


Legenda:

- Limita culoarului de expropriere
- Limita proprietate
- Limita culoar de expropriere si suprafete propuse pentru expropriere
- Nr. Crt. — I
- Constructii afectate — C
- Limita UAT
- Gard Plasa
- Gard Beton

CERTIFICAT DE AUTORIZARE Seria RO-B-J Nr. 1633/30.08.2019 STOCAD PROIECT S.R.L. CLASA I

CERTIFICAT DE AUTORIZARE Seria RO-B-F Nr. 1512/18.12.2012 DOBRA MARIAN CORNEL CATEGORIA A

S.C. STOCAD PROIECT S.R.L. CLASA I Certificat de autorizare seria: RO-B-J Nr. 1633		Întocmire documentații cadastrale, rapoarte de evaluare și asigurare servicii juridice de asistență și reprezentare în vederea dobândirii prin expropriere/transfer a imobilelor necesare proiectării și execuției obiectivului de investiție "Autostrada de centură București km 0+000 – km 100+900 – sector Centura Sud km 52+700 – km 100+900	Plansa Nr. 2/8
SEF PROIECT	Ing. Dobra Marian Cornel		
INTOCMIT	Ing. Dobra Marian Cornel		
DESENAT	Ing. Dobra Marian Cornel	SCARA 1:1000	PLAN DE AMPLASAMENT
VERIFICAT	Ing. Dobra Marian Cornel		
Jud. ILFOV - UAT CIOROGARLA		NOIEMBRIE 2019	

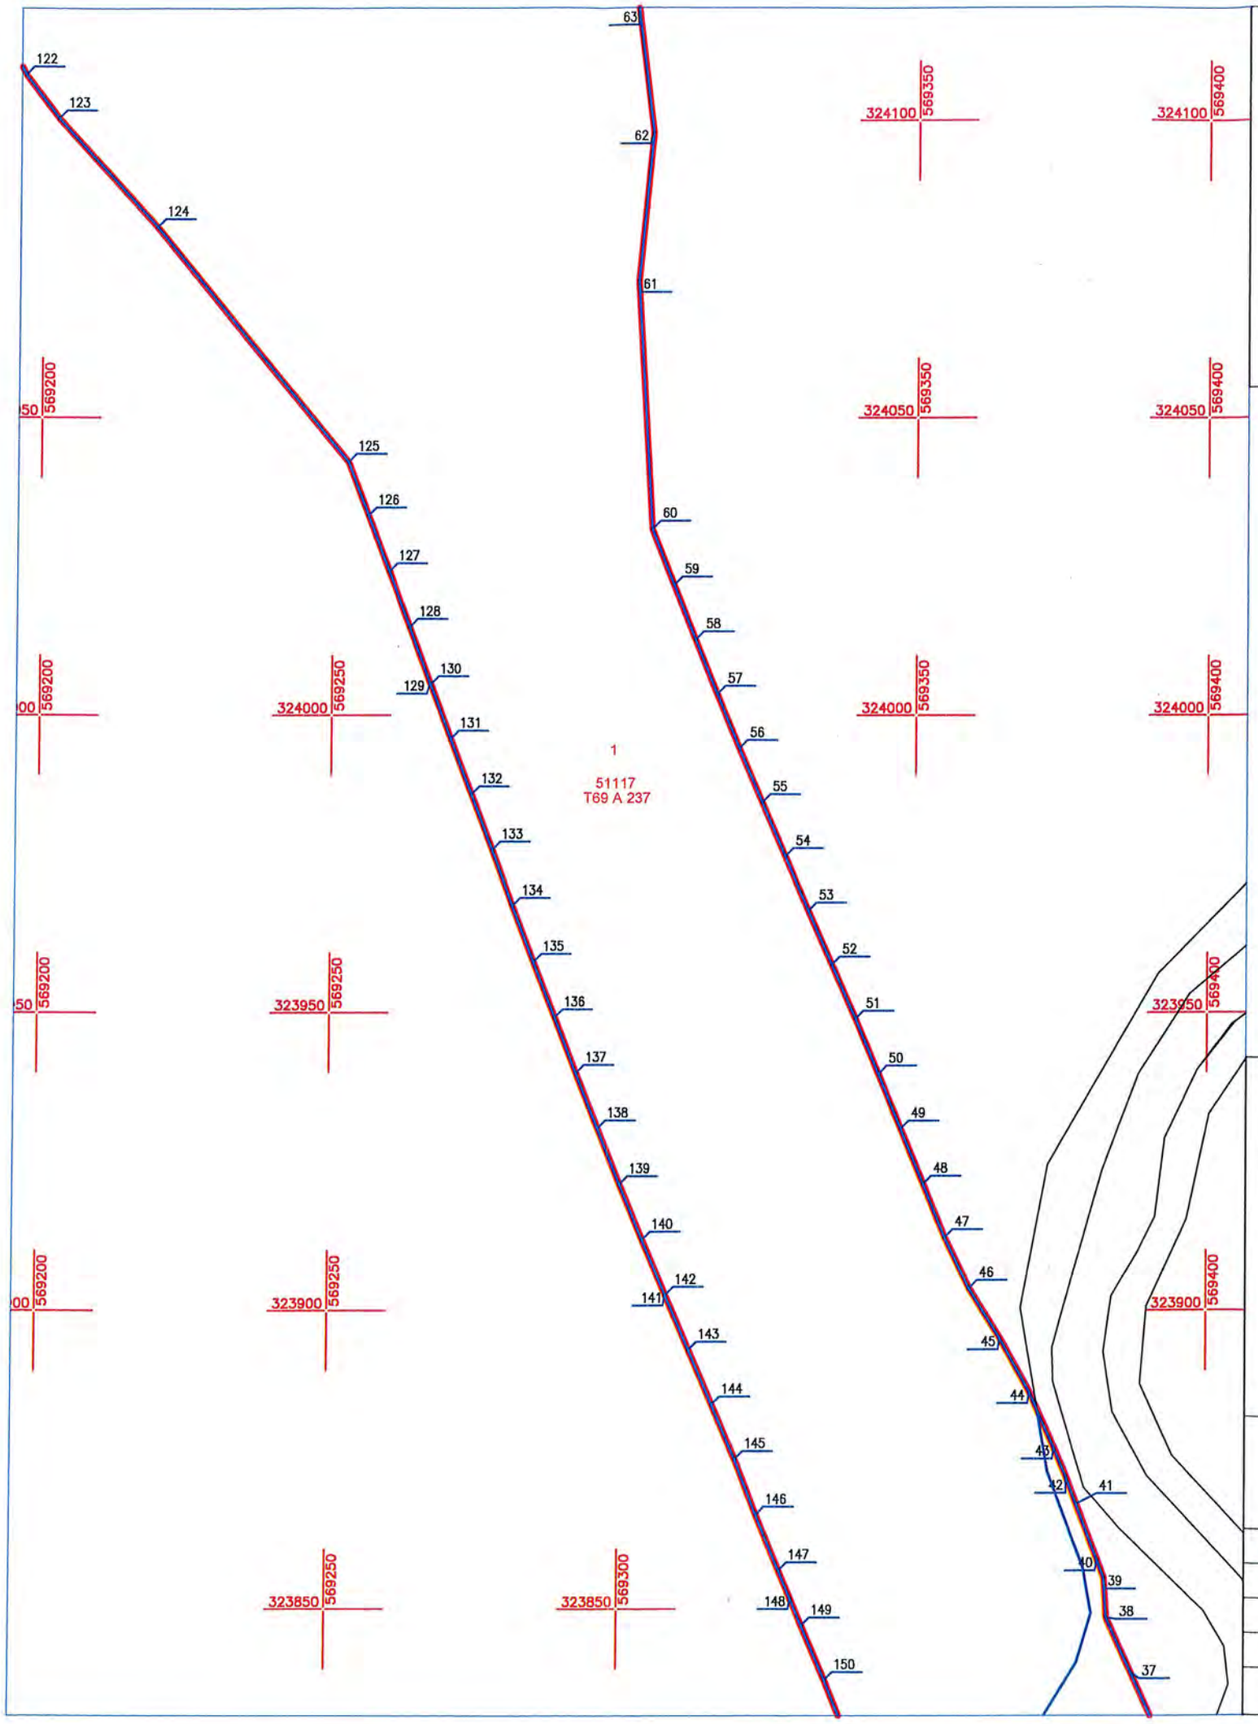

UNIUNEA EUROPEANA

Instrumente Structurale 2014 - 2020

Contract de prestări-servicii


„Întocmire documentații cadastrale, rapoarte de evaluare și asigurare servicii juridice de asistență și reprezentare în vederea dobândirii prin expropriere/transfer a imobilelor necesare proiectării și execuției obiectivului de investiție "Autostrada de centură București km 0+000 – km 100+900 – sector Centura Sud km 52+700 – km 100+900 ".

Proiect co-finanțat de Uniunea Europeană prin Fondul European de Dezvoltare Regională

Oficiul de Cadastru și Publicitate Imobiliară ILFOV
325360/2019
(nr. de înregistrare/data)
(semnătura)
(prenumele și numele inspectorului)

Prezentul document recepționat este valabil însoțit de procesul verbal de recepție nr. 29/1 data 19.12.2019

SCHITA DE DISPUNERE A PLANSELOR

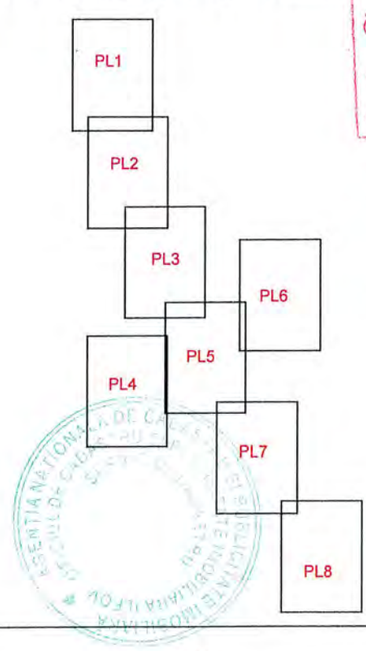

CERTIFIC AMPLASAMENTUL

C.N.A.I.R. - S.A.

Legenda:

Limita culoarului de expropriere

Limita proprietate

Limita culoar de expropriere si suprafete propuse pentru expropriere

Nr. Crt. 1

Constructii afectate C


Limita UAT

Gard Plasa

Gard Beton

CERTIFICAT DE AUTORIZARE Seria RO-B-J Nr. 1633/30.08.2019 STOCAD PROIECT S.R.L. CLASA I

S.C. STOCAD PROIECT S.R.L. CLASA I Certificat de autorizare seria: RO-B-J Nr. 1633		Întocmire documentații cadastrale, rapoarte de evaluare și asigurare servicii juridice de asistență și reprezentare în vederea dobândirii prin expropriere/transfer a imobilelor necesare proiectării și execuției obiectivului de investiție "Autostrada de centură București km 0+000 – km 100+900 – sector Centura Sud km 52+700 – km 100+900	Plansa Nr. 3/8
SEF PROIECT	Ing. Dobra Marian Cornel	CERTIFICAT DE AUTORIZARE Seria RO-B-F Nr.1532/13.12.2012 DOBRA MARIAN CORNEL	
INTOCMIT	Ing. Dobra Marian Cornel		SCARA 1:1000
DESENAT	Ing. Dobra Marian Cornel		PLAN DE AMPLASAMENT
VERIFICAT	Ing. Dobra Marian Cornel		
Jud. ILFOV - UAT CIOROGARLA			NOIEMBRIE 2019

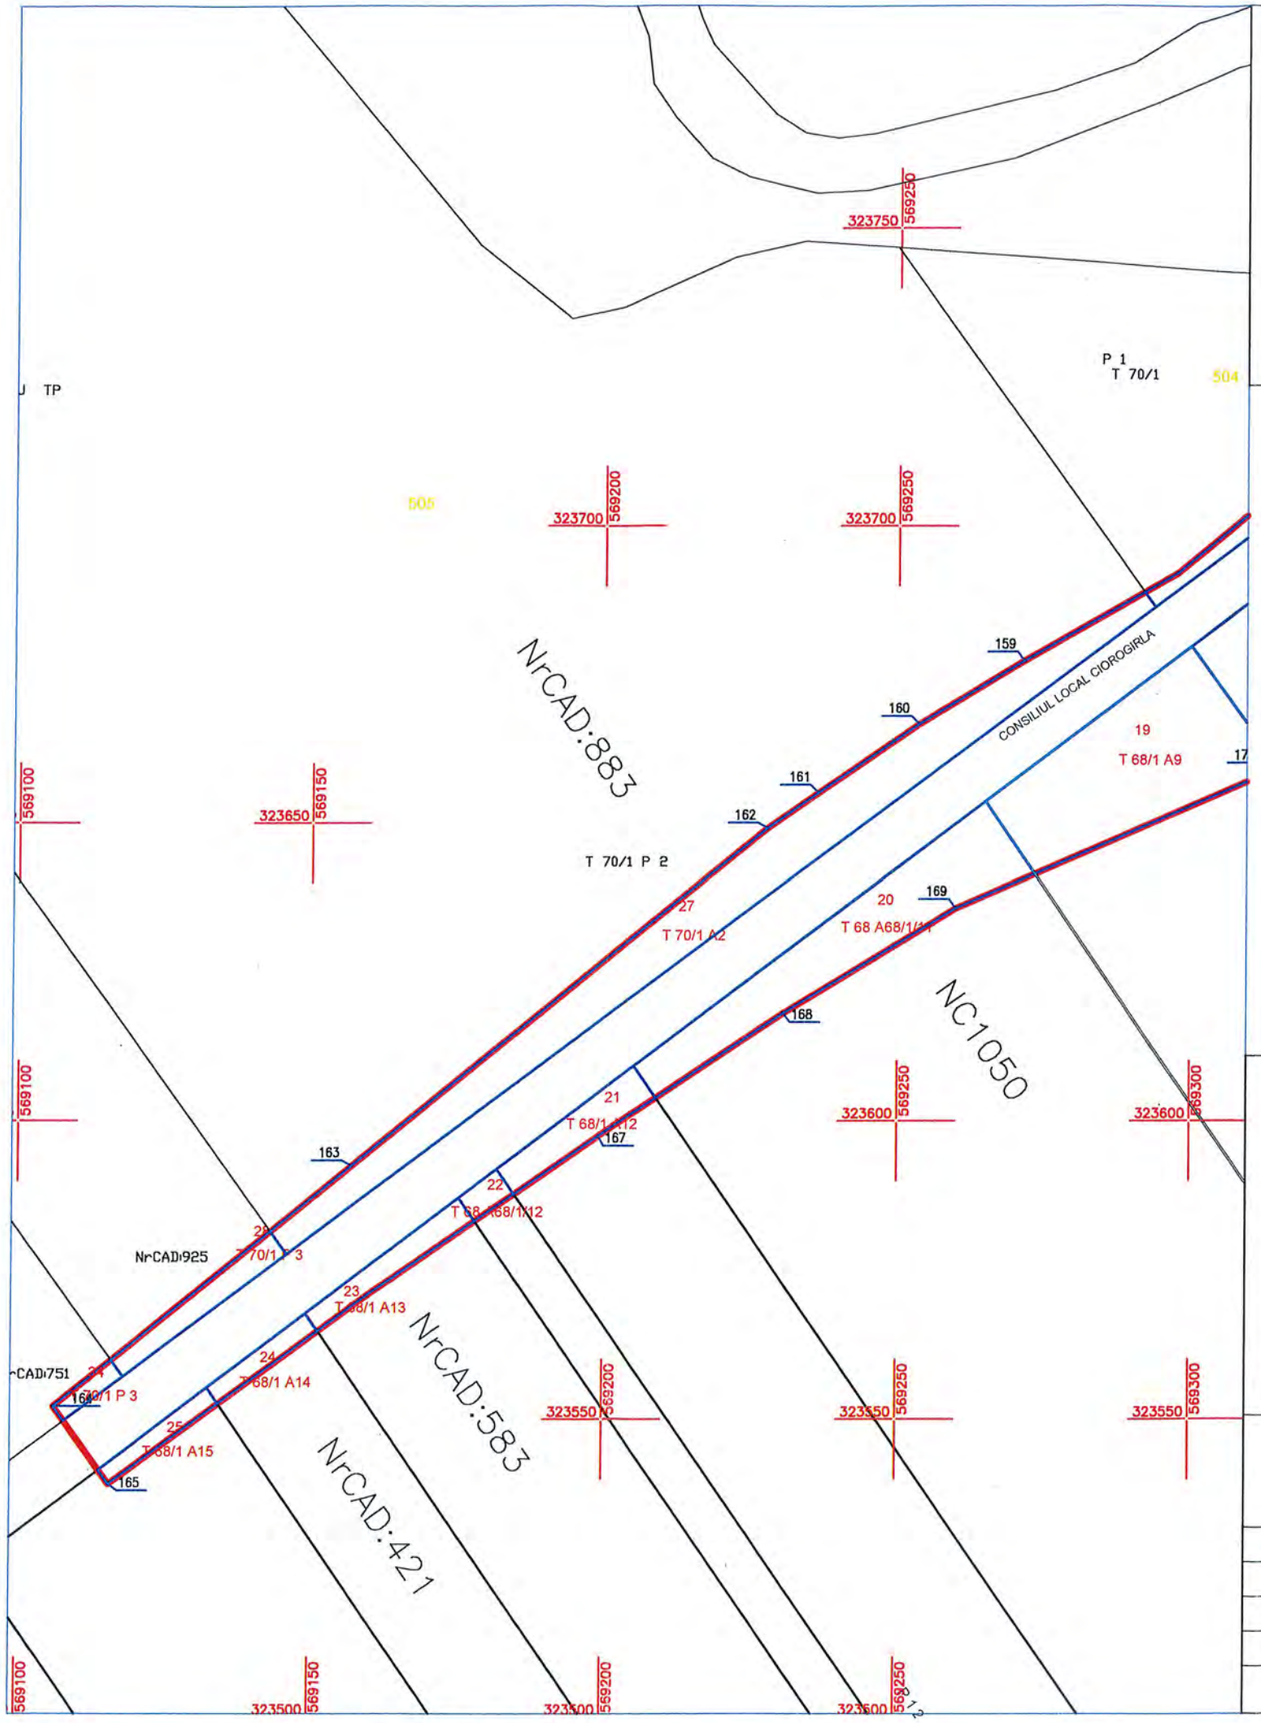


UNIUNEA EUROPEANĂ

Contract de prestări-servicii

„Întocmire documentații cadastrale, rapoarte de evaluare și asigurare servicii juridice de asistență și reprezentare în vederea dobândirii prin expropriere/transfer a imobilelor necesare proiectării și execuției obiectivului de investiție "Autostrada de centură București km 0+000 – km 100+900 – sector Centura Sud km 52+700 – km 100+900 ".

Proiect co-finanțat de Uniunea Europeană prin Fondul European de Dezvoltare Regională

SCHITA DE DISPUNERE A PLANSELOR

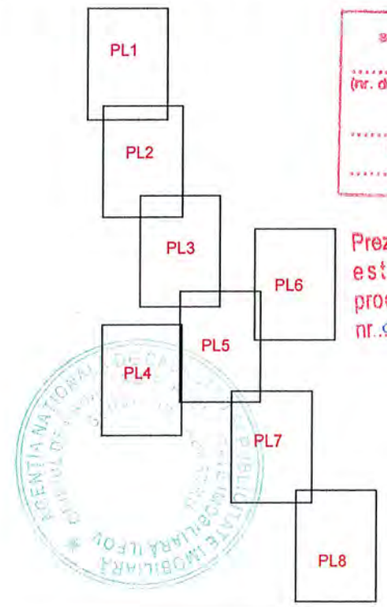

Oficiul de Cadastru si Publicitate Imobiliara Ilfov
3558/2019
(nr. de inregistrare/data)
(semnatura)
(prenumele si numele inspectorului)

Prezentul document receptionat este valabil însoțit de procesul verbal de receptie nr. 243 data 19.12.2019

C.N.A.I.R. - S.A. DIRECȚIA DE ADMINISTRARE A INFRASTRUCTURII RUTIERE

Legenda:

Limita culoarului de expropriere	
Limita proprietate	
Limita culoar de expropriere si suprafete propuse pentru expropriere	
Nr. Crt.	1
Constructii afectate	C
Limita UAT	
Gard Plasa	
Gard Beton	

CERTIFICAT DE AUTORIZARE Seria RO-B-J Nr. 1633/30.08.2019 STOCAD PROIECT S.R.L. CLASA I

S.C. STOCAD PROIECT S.R.L.
CLASA I
Certificat de autorizare seria: RO-B-J Nr. 1633

Întocmire documentații cadastrale, rapoarte de evaluare și asigurare servicii juridice de asistență și reprezentare în vederea dobândirii prin expropriere/transfer a imobilelor necesare proiectării și execuției obiectivului de investiție "Autostrada de centură București km 0+000 – km 100+900 – sector Centura Sud km 52+700 – km 100+900

Plansa Nr. 4/8


SEF PROIECT	Ing. Dobra Marian Cornel	CERTIFICAT DE AUTORIZARE Seria RO-B-F Nr.1532/13.12.2012 DOBRA MARIAN CORNEL
INTOCMIT	Ing. Dobra Marian Cornel	
DESENAT	Ing. Dobra Marian Cornel	
VERIFICAT	Ing. Dobra Marian Cornel	

SCARA 1:1000

Jud. ILFOV - UAT CIOROGARLA

NOIEMBRIE 2019

PLAN DE AMPLASAMENT

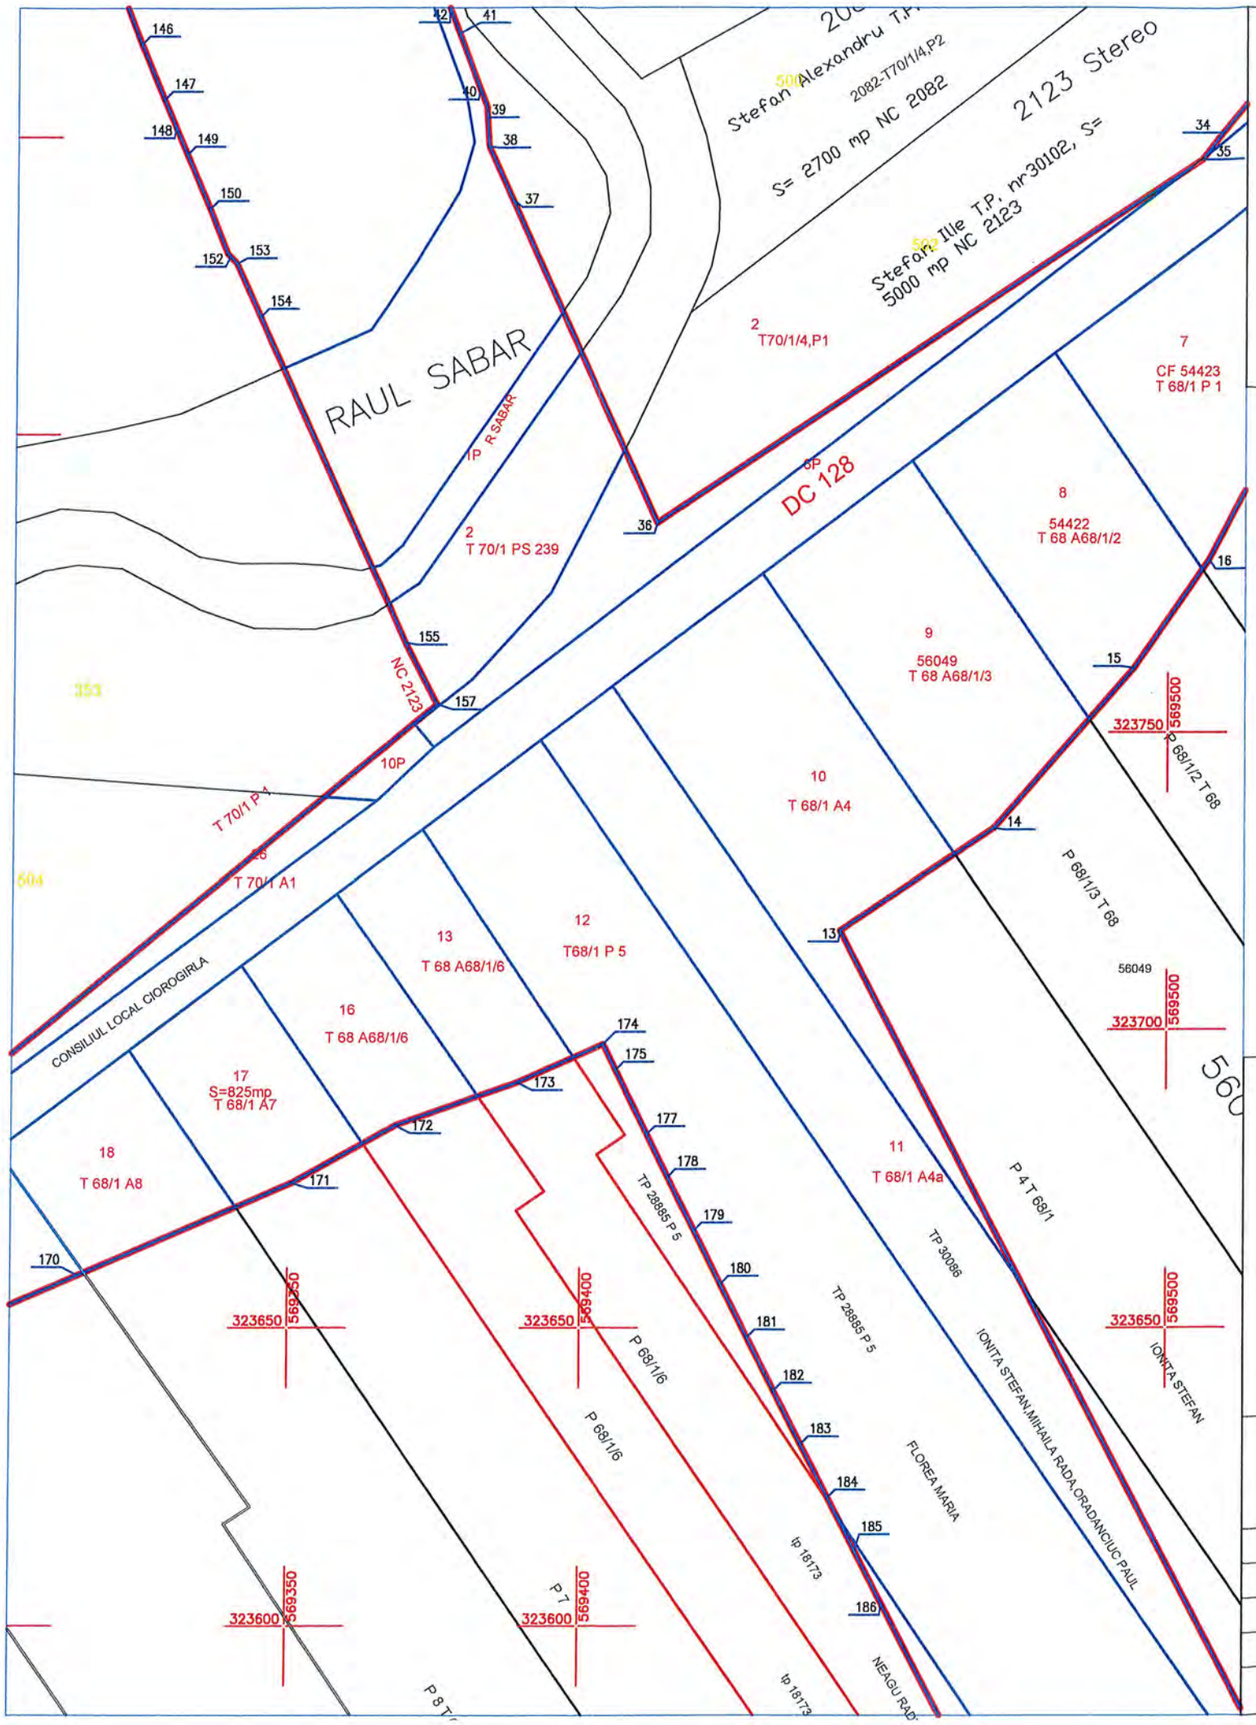

UNIUNEA EUROPEANĂ


Instrumente Structurale 2014 - 2020

Contract de prestări-servicii

„Întocmire documentații cadastrale, rapoarte de evaluare și asigurare servicii juridice de asistență și reprezentare în vederea dobândirii prin expropriere/transfer a imobilelor necesare proiectării și execuției obiectivului de investiție "Autostrada de centură București km 0+000 – km 100+900 – sector Centura Sud km 52+700 – km 100+900 ".

Proiect co-finanțat de Uniunea Europeană prin Fondul European de Dezvoltare Regională

SCHITA DE DISPUNERE A PLANSELOR

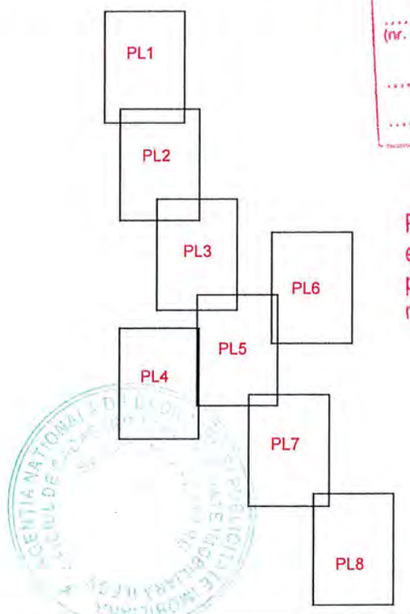

Oficiul de Cadastru și Publicitate Imobiliară ILFOV
355860/2019
(nr. de înregistrare/data)
(recepționat)
(prenumele și numele inspectorului)
(semnătura)

Prezentul document recepționat este valabil însoțit de procesul verbal de recepție nr. 2913 data 19.12.2019

CERTIFIC AMPLASAMENTUL

C.N.A.I.R. - S.A. 2

Legenda:

Limita culoarului de expropriere

Limita proprietate

Limita culoar de expropriere si suprafete propuse pentru expropriere

Nr. Crt. 1

Constructii afectate C

Limita UAT


Gard Plasa

Gard Beton

CERTIFICAT DE AUTORIZARE Seria RO-B-J Nr. 1633/30.08.2019 STOCAD PROIECT S.R.L.

CERTIFICAT DE AUTORIZARE Seria RO-B-J Nr. 1532/13.12.2012 DOBRA MARIAN CORNEL

S.C. STOCAD PROIECT S.R.L. CLASA I Certificat de autorizare seria: RO-B-J Nr. 1633		Întocmire documentații cadastrale, rapoarte de evaluare și asigurare servicii juridice de asistență și reprezentare în vederea dobândirii prin expropriere/transfer a imobilelor necesare proiectării și execuției obiectivului de investiție "Autostrada de centură București km 0+000 – km 100+900 – sector Centura Sud km 52+700 – km 100+900	Planșa Nr. 5/8
SEF PROIECT	Ing. Dobra Marian Cornel		
INTOCMIT	Ing. Dobra Marian Cornel	SCARA 1:1000	PLAN DE AMPLASAMENT
DESENAT	Ing. Dobra Marian Cornel		
VERIFICAT	Ing. Dobra Marian Cornel		
Jud. ILFOV - UAT CIOROGARLA		NOIEMBRIE 2019	

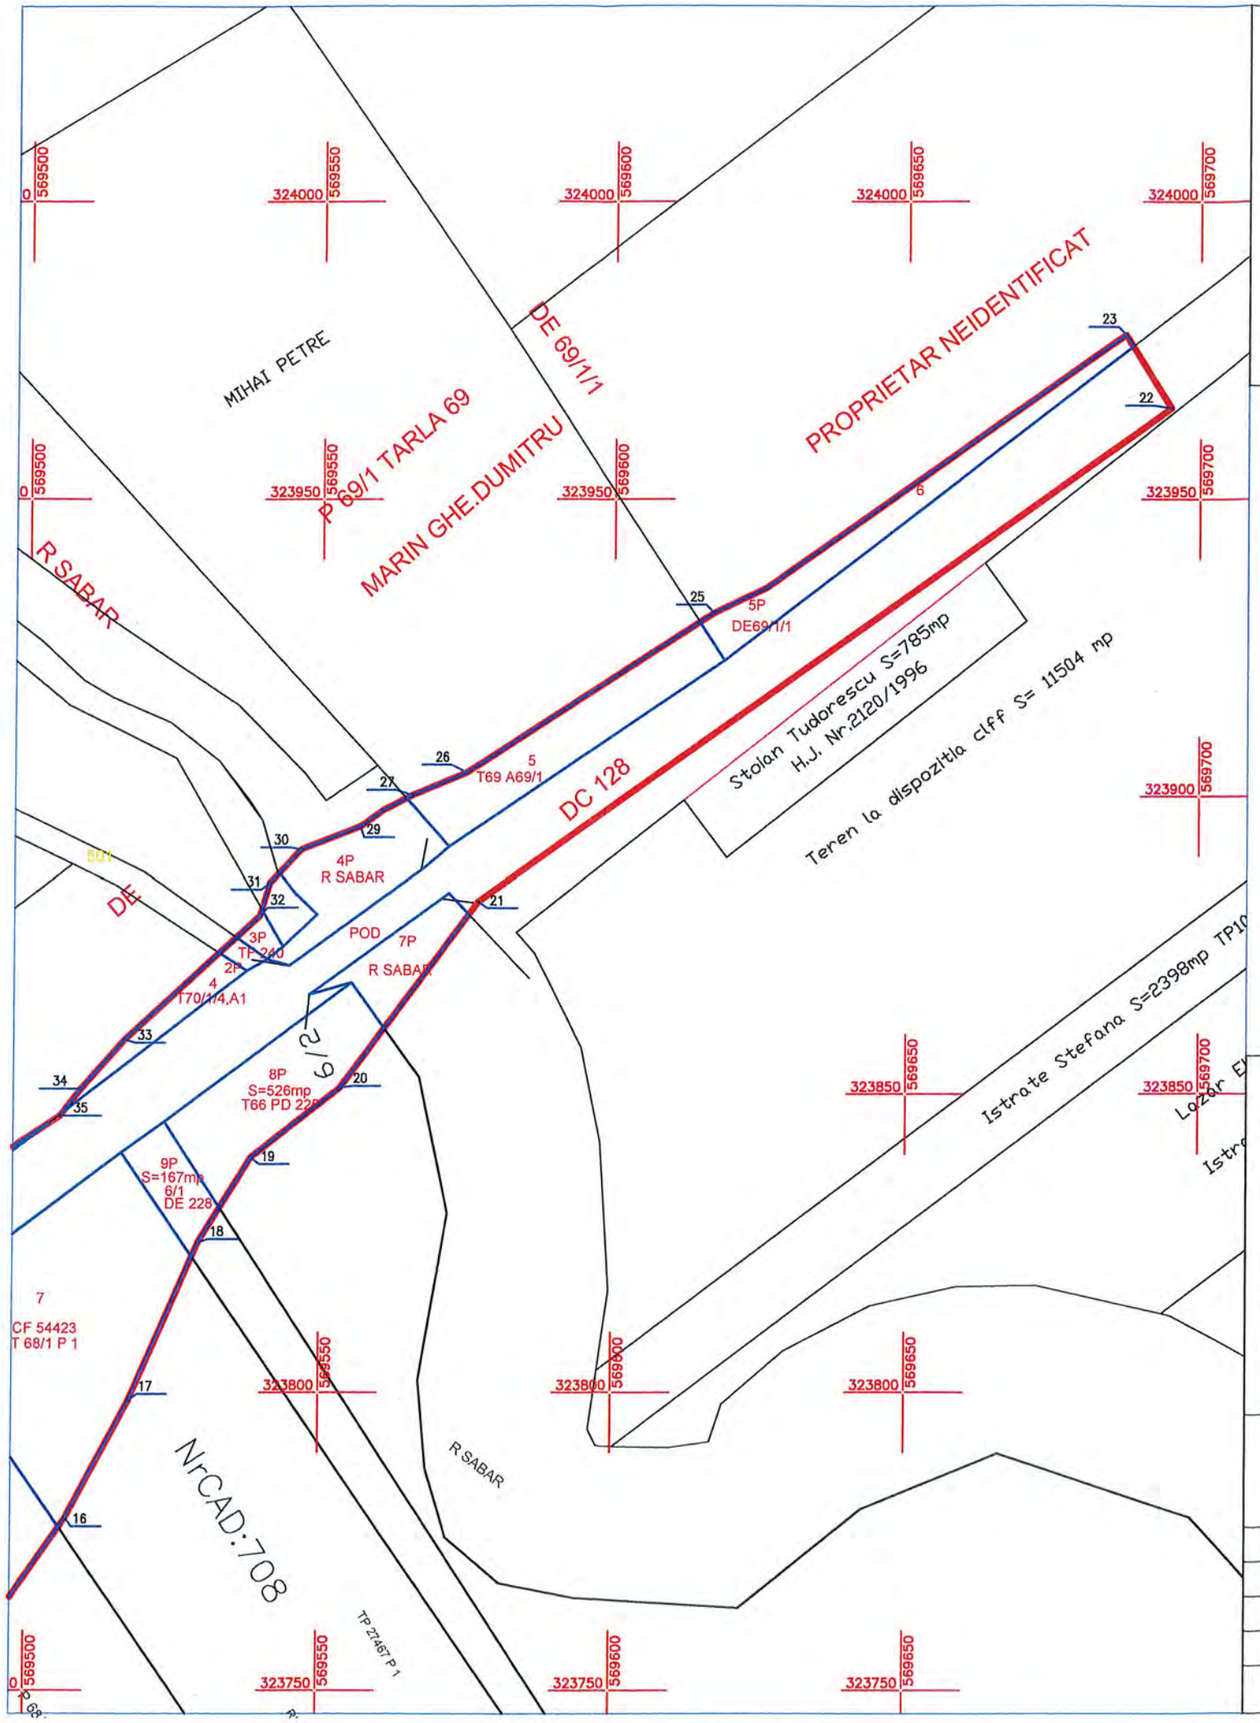

UNIUNEA EUROPEANĂ


Instrumente Structurale 2014 - 2020

Contract de prestări-servicii

„Întocmire documentații cadastrale, rapoarte de evaluare și asigurare servicii juridice de asistență și reprezentare în vederea dobândirii prin expropriere/transfer a imobilelor necesare proiectării și execuției obiectivului de investiție "Autostrada de centură București km 0+000 – km 100+900 – sector Centura Sud km 52+700 – km 100+900 ".

Proiect co-finanțat de Uniunea Europeană prin Fondul European de Dezvoltare Regională

SCHITA DE DISPUNERE A PLANSELOR

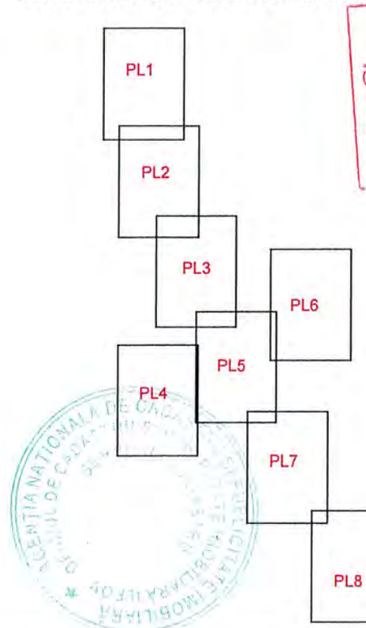

Oficiul de Cadastru și Publicitate Imobiliară ILFOV
355869 2019
(nr. de înregistrare/data)
(semnătura inspectorului)
(prenumele și numele inspectorului)
(semnătura)

Prezentul document recepționat este valabil însoțit de procesul verbal de recepție nr. 2973/data 19.12.2019

CERTIFIC AMPLASAMENTUL

C.N.A.I.R. - S.A.

Legenda:

Limita culoarului de expropriere

Limita proprietate

Limita culoar de expropriere si suprafete propuse pentru expropriere

Nr. Crt. 1

Constructii afectate C

Limita UAT

Gard Plasa

Gard Beton

CERTIFICAT DE AUTORIZARE Seria RO-B-J Nr. 1633/30.08.2019 STOCAD PROIECT S.R.L.

S.C. STOCAD PROIECT S.R.L.
CLASA I
Certificat de autorizare seria: RO-B-J Nr. 1633

Întocmire documentații cadastrale, rapoarte de evaluare și asigurare servicii juridice de asistență și reprezentare în vederea dobândirii prin expropriere/transfer a imobilelor necesare proiectării și execuției obiectivului de investiție "Autostrada de centură București km 0+000 – km 100+900 – sector Centura Sud km 52+700 – km 100+900

Planșa Nr. 6/8

SEF PROIECT	Ing. Dobra Marian Cornel	
INTOCMIT	Ing. Dobra Marian Cornel	
DESENAT	Ing. Dobra Marian Cornel	
VERIFICAT	Ing. Dobra Marian Cornel	

CERTIFICAT DE AUTORIZARE Seria RO-B-F Nr. 1532/18.12.2012 DOBRA MARIAN CORNEL CATEGORIA A

SCARA 1:1000

NOIEMBRIE 2019

PLAN DE AMPLASAMENT

Jud. ILFOV - UAT CIOROGARLA

UNIUNEA EUROPEANĂ


Instrumente Structurale 2014 - 2020

Contract de prestări-servicii

„Întocmire documentații cadastrale, rapoarte de evaluare și asigurare servicii juridice de asistență și reprezentare în vederea dobândirii prin expropriere/transfer a imobilelor necesare proiectării și execuției obiectivului de investiție "Autostrada de centură București km 0+000 – km 100+900 – sector Centura Sud km 52+700 – km 100+900 ".

Proiect co-finanțat de Uniunea Europeană prin Fondul European de Dezvoltare Regională

SCHITA DE DISPUNERE A PLANSELOR

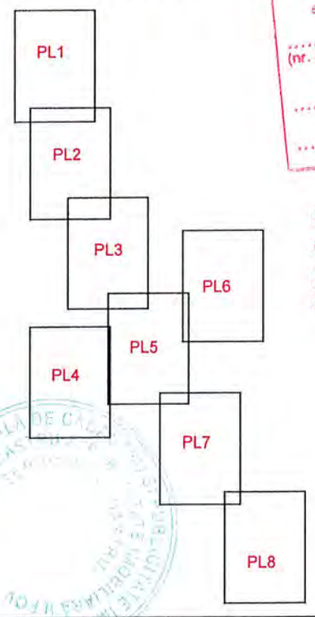

Oficiul de Cadastru și Publicitate Imobiliară Ilfov
355360 / 2019
(nr. de înregistrare/data)
(primit/a)
(prenumele și numele inspectorului)
(semnătura)

Prezentul document recepționat este valabil însoțit de procesul verbal de recepție nr. 2943 data 19.12.2019

CERTIFIC AMPLASAMENTUL

C.N.A.I.R. - S.A.

Legenda:


Limita culoarului de expropriere	
Limita proprietate	
Limita culoar de expropriere si suprafete propuse pentru expropriere	
Nr. Crt.	1
Constructii afectate	C
Limita UAT	
Gard Plasa	
Gard Beton	

CERTIFICAT DE AUTORIZARE Seria RO-B-J Nr. 1633/30.08.2019 STOCAD PROIECT S.R.L.

CERTIFICAT DE AUTORIZARE Seria RO-B-F Nr.1582/13.12.2012 DOBRA MARIAN-CORNEL

S.C. STOCAD PROIECT S.R.L. CLASA I Certificat de autorizare seria: RO-B-J Nr. 1633		Întocmire documentații cadastrale, rapoarte de evaluare și asigurare servicii juridice de asistență și reprezentare în vederea dobândirii prin expropriere/transfer a imobilelor necesare proiectării și execuției obiectivului de investiție "Autostrada de centură București km 0+000 – km 100+900 – sector Centura Sud km 52+700 – km 100+900	Plansa Nr. 7/8
SEF PROIECT	Ing. Dobra Marian Cornel		
INTOCMIT	Ing. Dobra Marian Cornel	SCARA 1:1000	PLAN DE AMPLASAMENT
DESENAT	Ing. Dobra Marian Cornel		
VERIFICAT	Ing. Dobra Marian Cornel		
Jud. ILFOV - UAT CIOROGARLA		NOIEMBRIE 2019	

Adresa 19451c / 09.10.2017

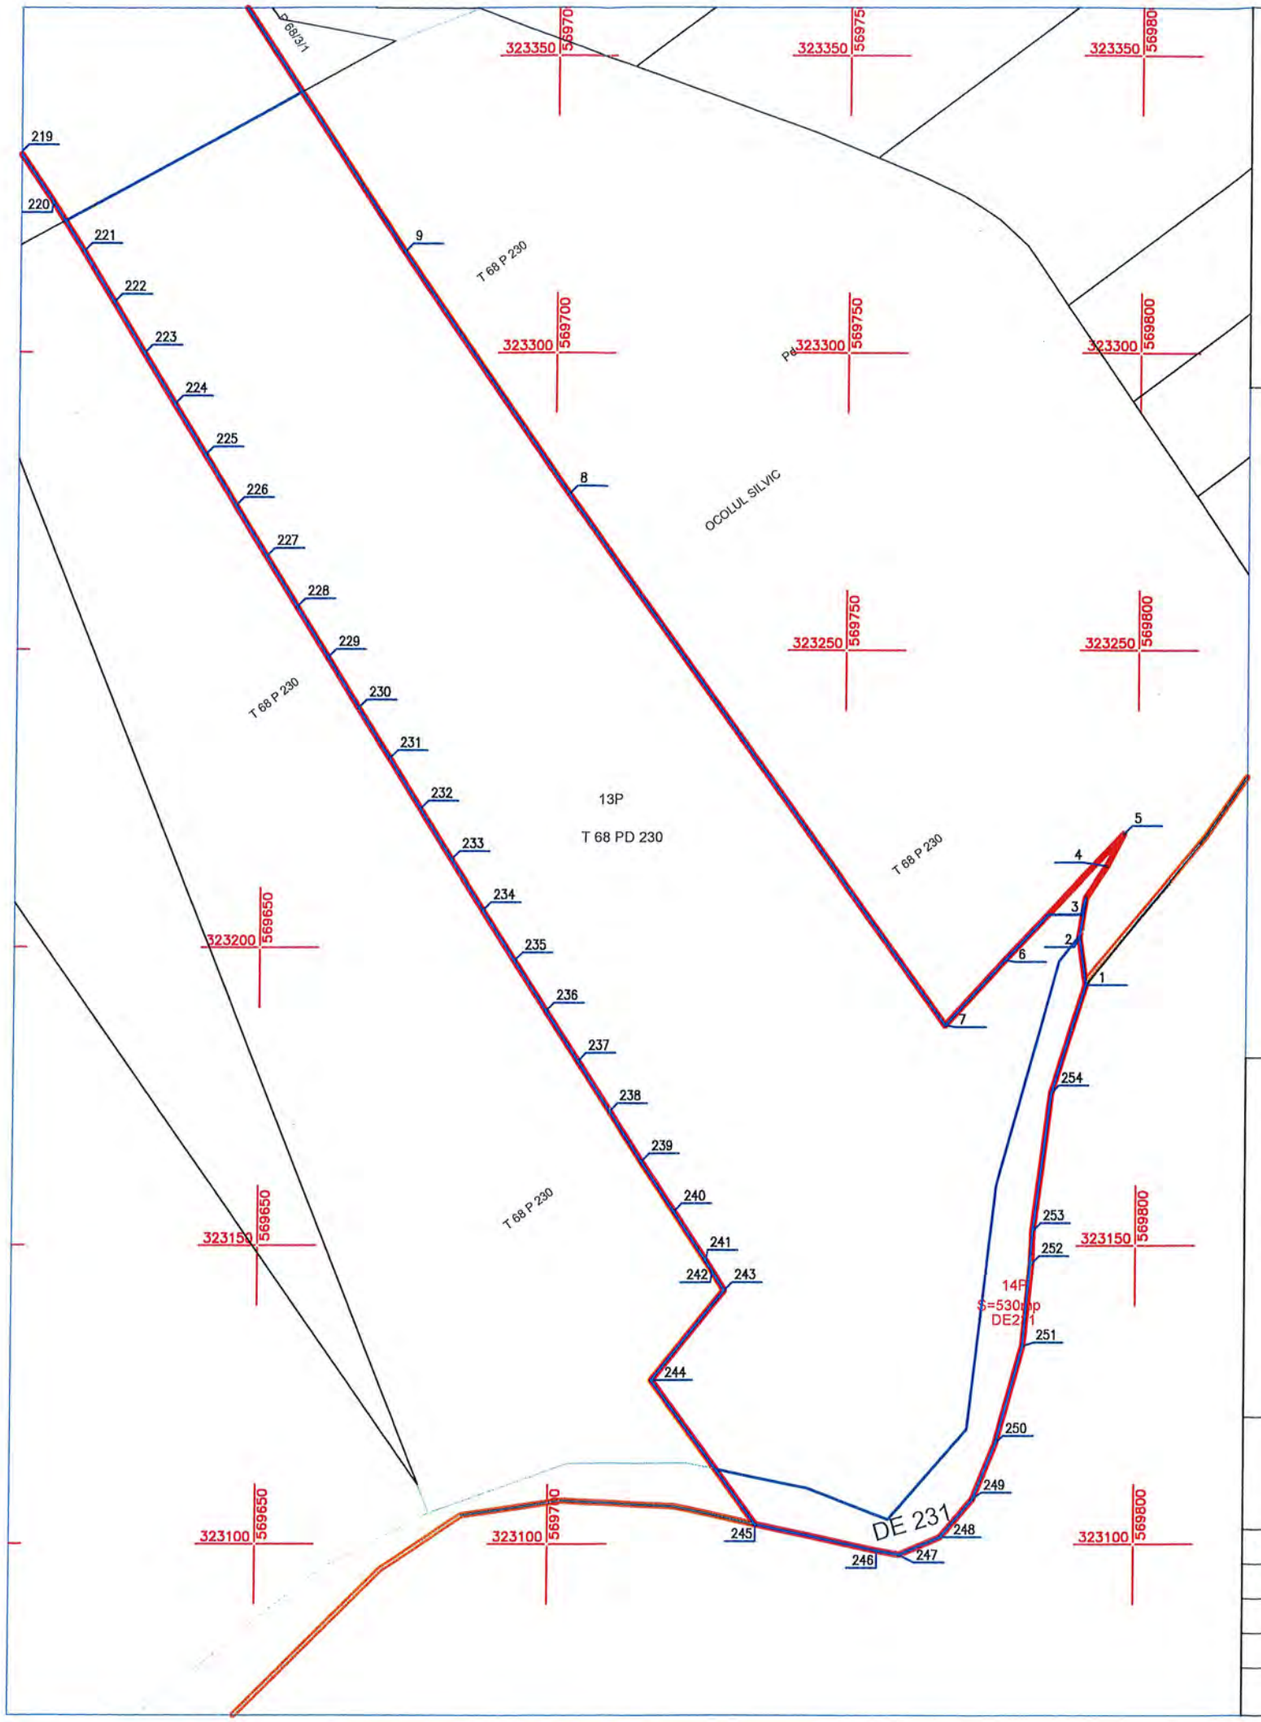

UNIUNEA EUROPEANĂ


Instrumente Structurale 2014 - 2020

Contract de prestări-servicii

„Întocmire documentații cadastrale, rapoarte de evaluare și asigurare servicii juridice de asistență și reprezentare în vederea dobândirii prin expropriere/transfer a imobilelor necesare proiectării și execuției obiectivului de investiție "Autostrada de centură București km 0+000 – km 100+900 – sector Centura Sud km 52+700 – km 100+900 ".

Proiect co-finanțat de Uniunea Europeană prin Fondul European de Dezvoltare Regională

SCHITA DE DISPUNERE A PLANSELOR

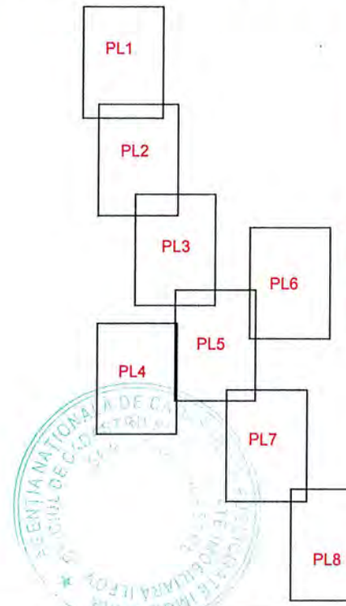

Oficiul de Cadastru si Publicitate Imobiliara ILFOV
3.5550 / 2019
(nr. de inregistrare/data)
Receptionat
(prenumele si numele inspectorului)
(semnatura)

Prezentul document receptionat este valabil însoțit de procesul verbal de receptie nr. 2943 /data 19.12.2019

CERTIFIC AMPLASAMENTUL

C.N.A.I.R. S.A. 2


Legenda:

Limita culoarului de expropriere	
Limita proprietate	
Limita culoar de expropriere si suprafete propuse pentru expropriere	
Nr. Crt.	1
Constructii afectate	C
Limita UAT	
Gard Plasa	
Gard Beton	

CERTIFICAT DE AUTORIZARE Seria RO-B-J Nr. 1633/30.08.2019 STOCAD PROIECT S.R.L. CLASA I

CERTIFICAT DE AUTORIZARE Seria RO-B-F Nr.1532/13.12.2012 DOBRA MARIAN-CORNEL CATEGORIA A

S.C. STOCAD PROIECT S.R.L. CLASA I Certificat de autorizare seria: RO-B-J Nr. 1633		Întocmire documentații cadastrale, rapoarte de evaluare și asigurare servicii juridice de asistență și reprezentare în vederea dobândirii prin expropriere/transfer a imobilelor necesare proiectării și execuției obiectivului de investiție "Autostrada de centură București km 0+000 – km 100+900 – sector Centura Sud km 52+700 – km 100+900	Plansa Nr. 8/8
SEF PROIECT	Ing. Dobra Marian Cornel	SCARA 1:1000	PLAN DE AMPLASAMENT
INTOCMIT	Ing. Dobra Marian Cornel		
DESENAT	Ing. Dobra Marian Cornel		
VERIFICAT	Ing. Dobra Marian Cornel		
Jud. ILFOV - UAT CIOROGARLA		NOIEMBRIE 2019	

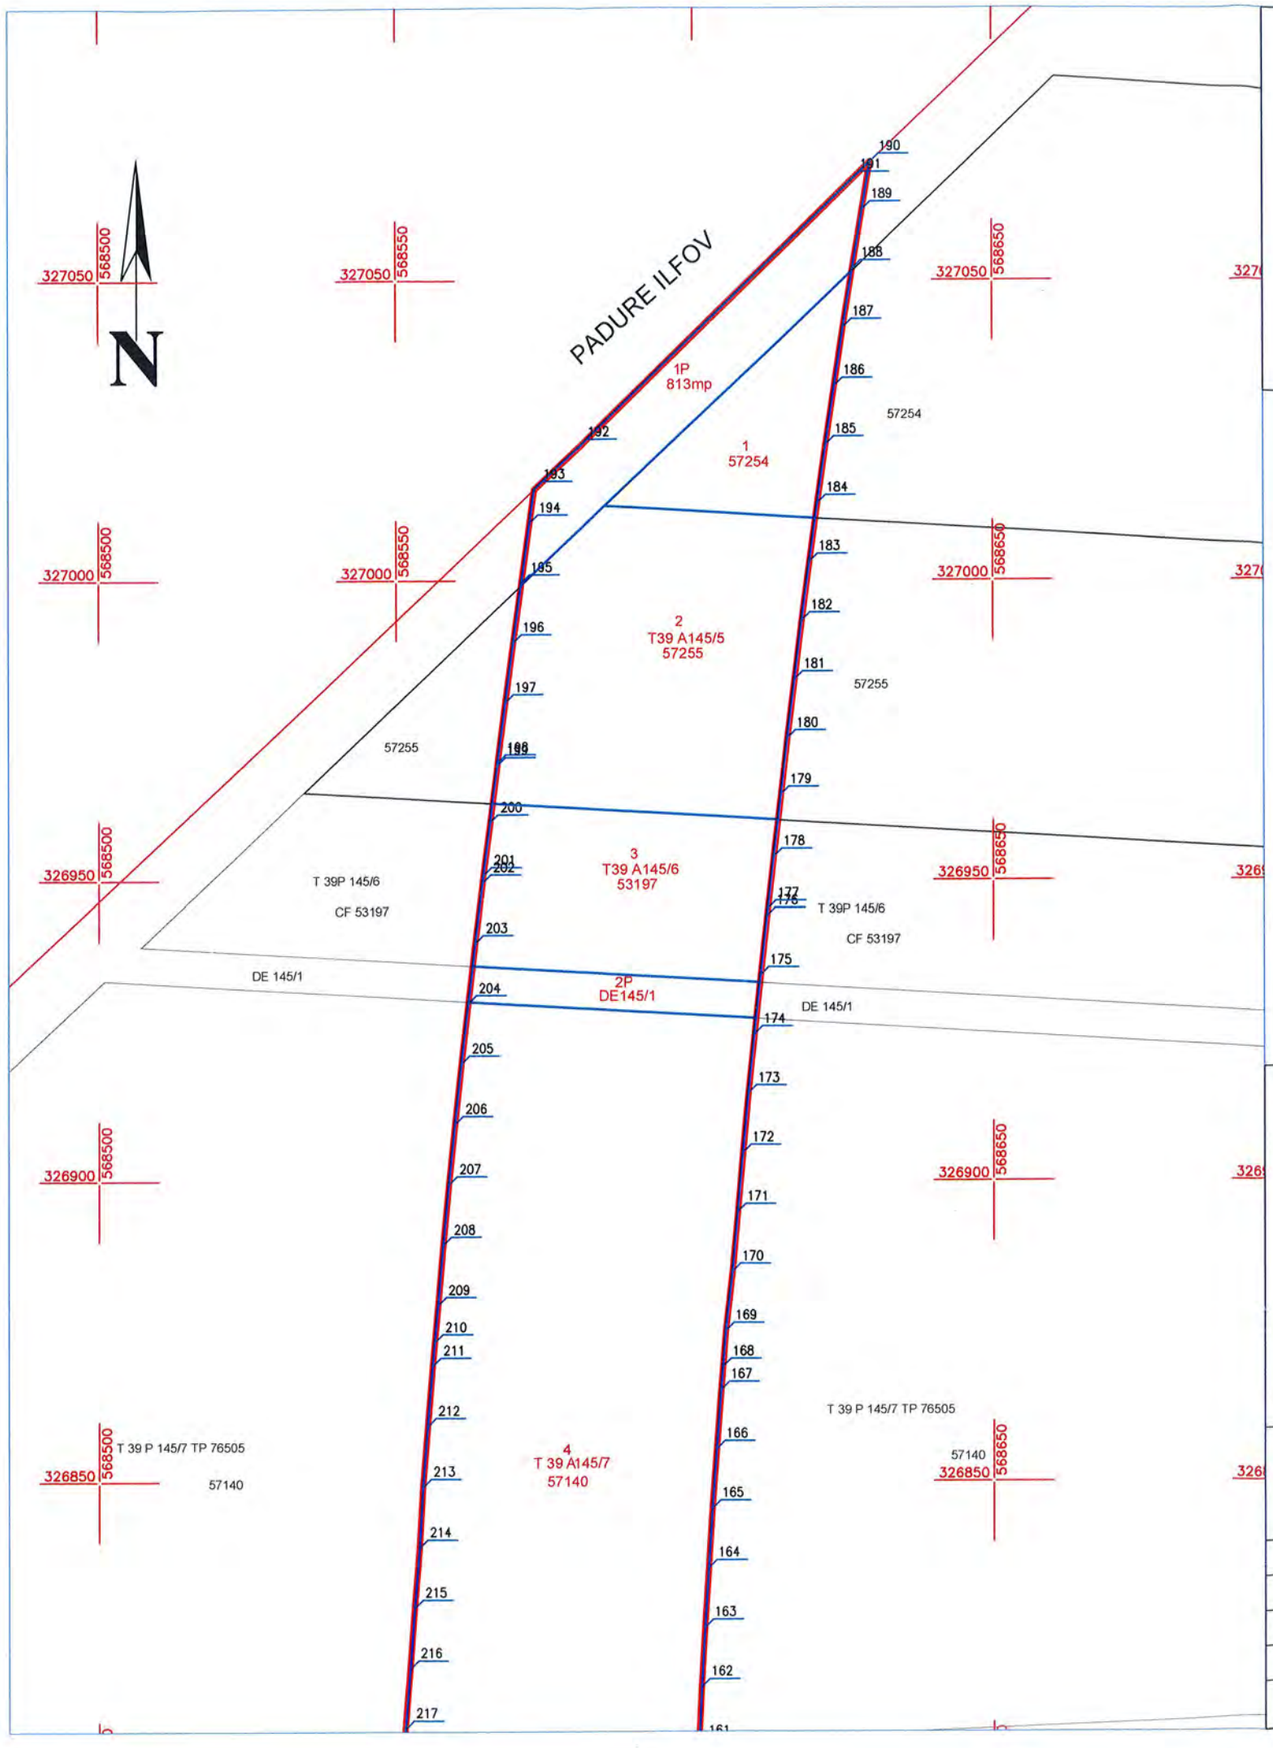

UNIUNEA EUROPEANĂ


Instrumente Structurale 2014 - 2020

Contract de prestări-servicii

„Întocmire documentații cadastrale, rapoarte de evaluare și asigurare servicii juridice de asistență și reprezentare în vederea dobândirii prin expropriere/transfer a imobilelor necesare proiectării și execuției obiectivului de investiție "Autostrada de centură București km 0+000 – km 100+900 – sector Centura Sud km 52+700 – km 100+900 ".

Proiect co-finanțat de Uniunea Europeană prin Fondul European de Dezvoltare Regională

SCHITA DE DISPUNERE A PLANSELOR

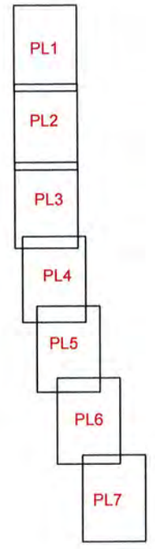

Oficiul de Cadastru si Publicitate Imobiliara ILFOV
35781 / 15.11.2019
(nr. de inregistrare/data)
Receptionat
MATEI TORNEA'A
(prenumele si numele inspectorului)
(semnatura)

Prezentul document receptionat este valabil însoțit de procesul verbal de recepție nr. 2811 /data 13 DEC. 2019

CERTIFIC AMPLASAMENTUL

C.N.A.I.R. - S.A.

Legenda:

Limita culoarului de expropriere

Limita proprietate

Limita culoar de expropriere si suprafete propuse pentru expropriere

Nr. Crt. 1

Constructii afectate C

Limita UAT

Gard Plasa

Gard Beton

CERTIFICAT DE AUTORIZARE Seria RO-B-J Nr. 1633/30.08.2019 STOCAD PROIECT S.R.L.

S.C. STOCAD PROIECT S.R.L.
CLASA I
Certificat de autorizare seria: RO-B-J Nr. 1633

Întocmire documentații cadastrale, rapoarte de evaluare și asigurare servicii juridice de asistență și reprezentare în vederea dobândirii prin expropriere/transfer a imobilelor necesare proiectării și execuției obiectivului de investiție "Autostrada de centură București km 0+000 – km 100+900 – sector Centura Sud km 52+700 – km 100+900

Plansa Nr. 1/7

SEF PROIECT	Ing. Dobra Marian Cornel
INTOCMIT	Ing. Dobra Marian Cornel
DESENAT	Ing. Dobra Marian Cornel
VERIFICAT	Ing. Dobra Marian Cornel


CERTIFICAT DE AUTORIZARE Seria RO-B-F Nr. 1532/13.12.2012 DOBRA MARIAN-CORNEL

SCARA 1:1000

Jud. ILFOV - UAT CIORĂGÂRLA

NOIEMBRIE 2019

PLAN DE AMPLASAMENT

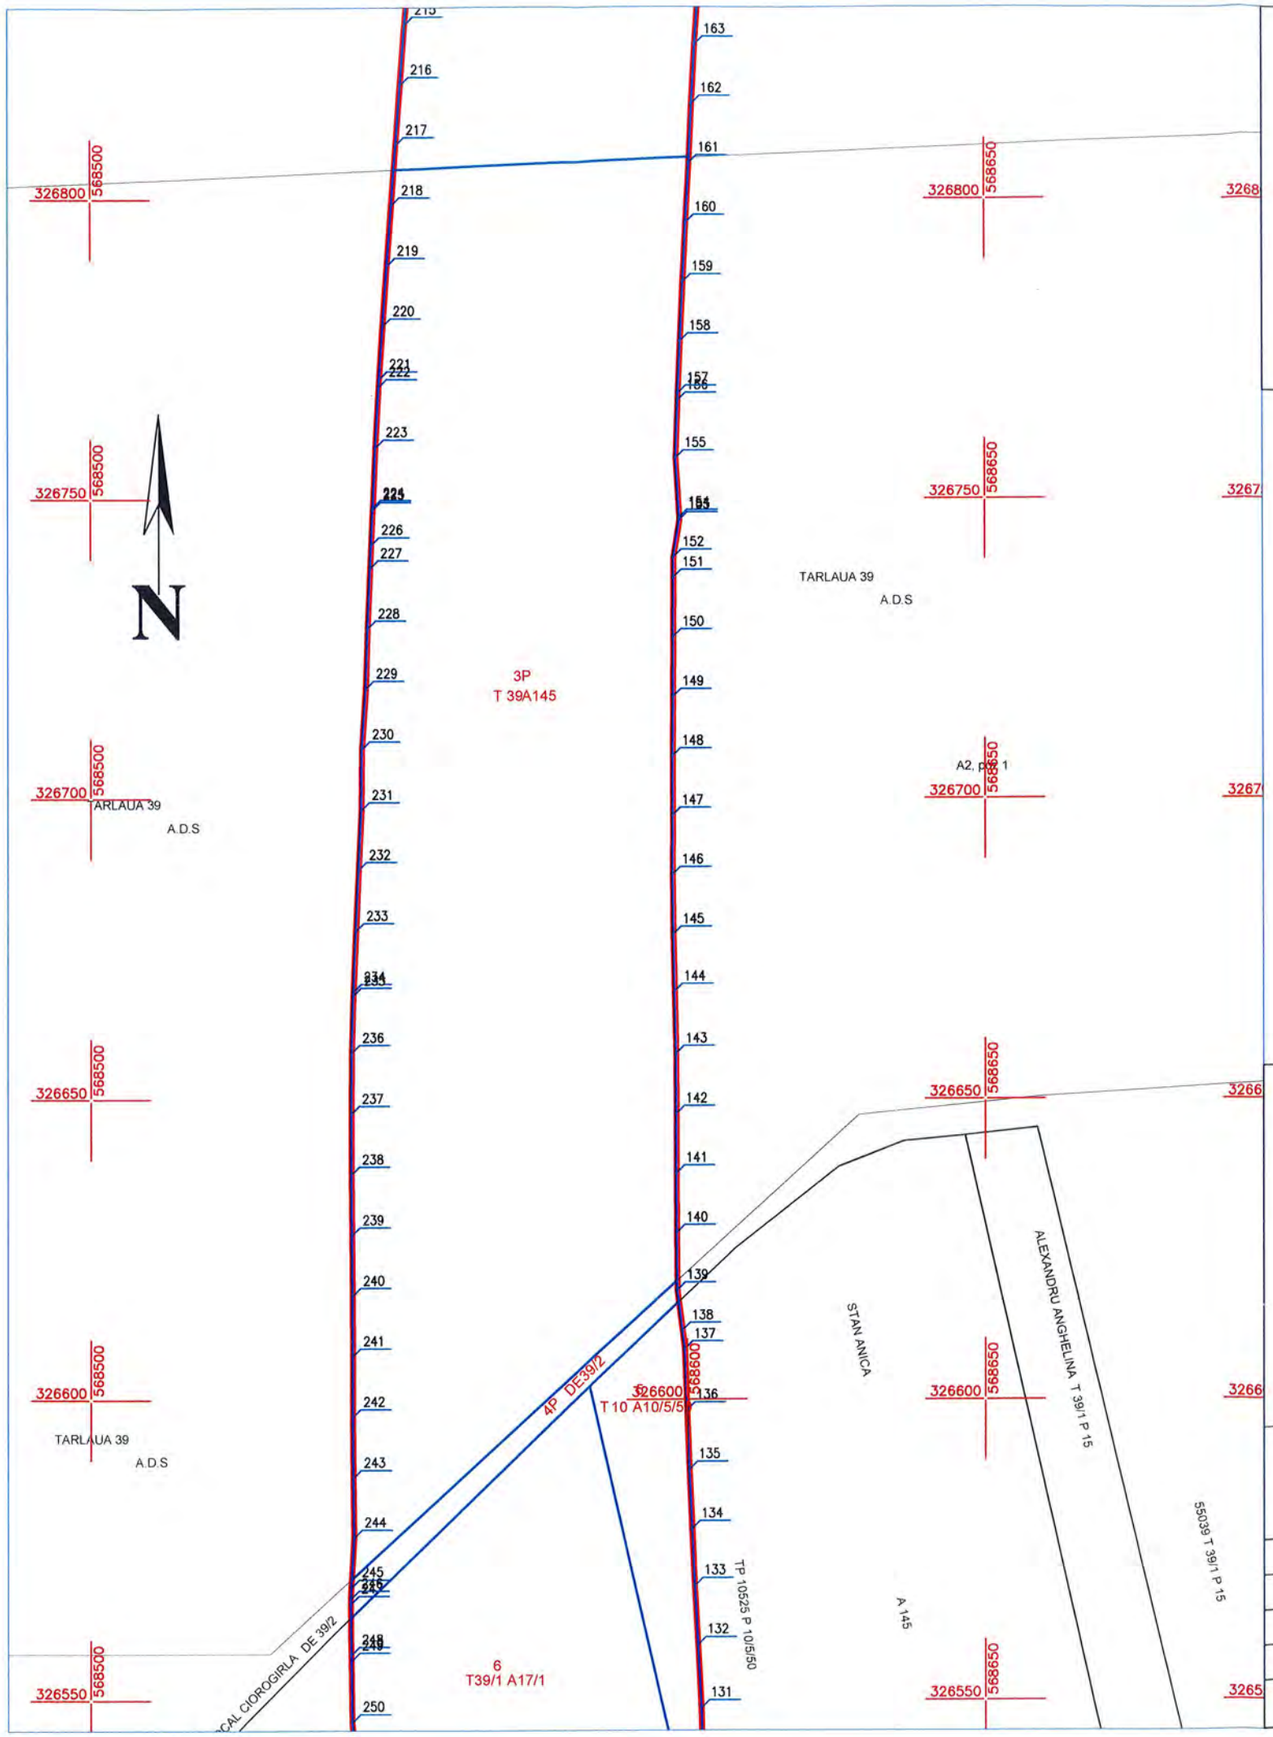

UNIUNEA EUROPEANĂ

Instrumente Structurale 2014 - 2020

Contract de prestări-servicii

„Întocmire documentații cadastrale, rapoarte de evaluare și asigurare servicii juridice de asistență și reprezentare în vederea dobândirii prin expropriere/transfer a imobilelor necesare proiectării și execuției obiectivului de investiție "Autostrada de centură București km 0+000 – km 100+900 – sector Centura Sud km 52+700 – km 100+900 ".

Proiect co-finanțat de Uniunea Europeană prin Fondul European de Dezvoltare Regională

SCHITA DE DISPUNERE A PLANSELOR

Oficiul de Cadastru si Publicitate Imobiliara ILFOV
35581 / 15.11.2019
(nr. de inregistrare/data)
Receptionat
MAZ. CORNEL'A
(prenumele si numele inspectorului)
(semnatura)

Prezentul document receptionat este valabil insoțit de procesul verbal de receptie nr. 2911 /data 13 DEC. 2019

PL1
PL2
PL3
PL4
PL5
PL6
PL7

CERTIFIC AMPLASAMENTUL

C.N.A.I.R. - S.A.

Legenda:

Limita culoarului de expropriere
Limita proprietate
Limita culoar de expropriere si suprafete propuse pentru expropriere
Nr. Crt. I
Constructii afectate C
Limita UAT
Gard Plasa
Gard Beton

CERTIFICAT DE AUTORIZARE Seria RO-B-J Nr. 1633/30.08.2019 STOCAD PROIECT S.R.L. CLASA I

S.C. STOCAD PROIECT S.R.L.
CLASA I
Certificat de autorizare seria: RO-B-J Nr. 1633


Întocmire documentații cadastrale, rapoarte de evaluare și asigurare servicii juridice de asistență și reprezentare în vederea dobândirii prin expropriere/transfer a imobilelor necesare proiectării și execuției obiectivului de investiție "Autostrada de centură București km 0+000 – km 100+900 – sector Centura Sud km 52+700 – km 100+900

Plansa Nr. 2/7

SEF PROIECT	Ing. Dobra Marian Cornel	
INTOCMIT	Ing. Dobra Marian Cornel	
DESENAT	Ing. Dobra Marian Cornel	SCARA 1:1000
VERIFICAT	Ing. Dobra Marian Cornel	
Jud. ILFOV - UAT CIOROGARLA		NOIEMBRIE 2019

CERTIFICAT DE AUTORIZARE Seria RO-E-F Nr. 1532/13.12.2012 DOBRA MARIAN-CORNEL CATEGORIA A

PLAN DE AMPLASAMENT

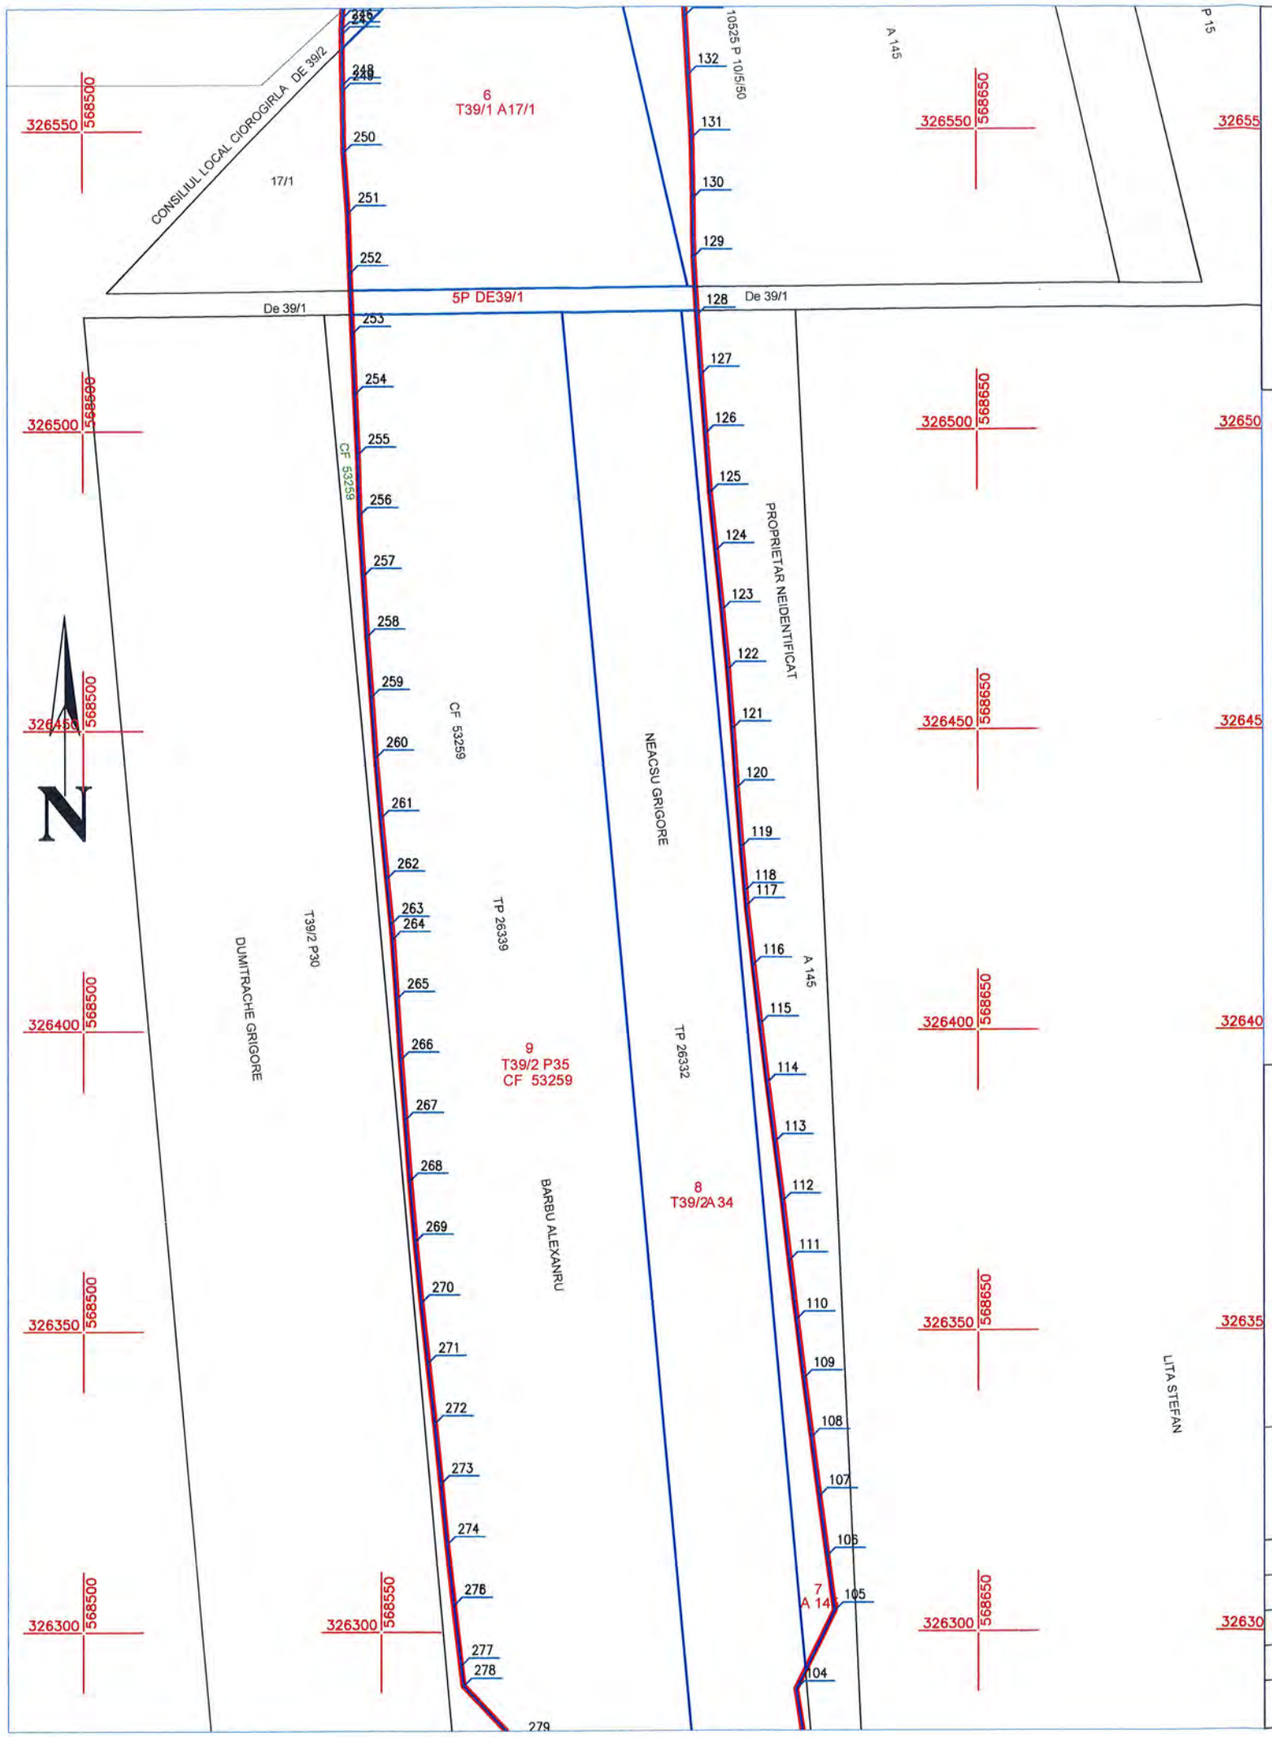

UNIUNEA EUROPEANA

Instrumente Structurale 2014 - 2020

Contract de prestări-servicii

„Întocmire documentații cadastrale, rapoarte de evaluare și asigurare servicii juridice de asistență și reprezentare în vederea dobândirii prin expropriere/transfer a imobilelor necesare proiectării și execuției obiectivului de investiție "Autostrada de centură București km 0+000 – km 100+900 – sector Centura Sud km 52+700 – km 100+900 ".

Proiect co-finanțat de Uniunea Europeană prin Fondul European de Dezvoltare Regională

SCHITA DE DISPUNERE A PLANSELOR

PL1
PL2
PL3
PL4
PL5
PL6
PL7

Oficiul de Cadastru si Publicitate Imobiliara ILFOV
365781 / 15.11.2019
(nr. de inregistrare/data)
Receptionat
MATEI CORNELIA
(prenumele si numele inspectorului)
(semnatura)

Prezentul document receptionat este valabil insotit de procesul verbal de receptie nr. 28 11 /data 13 DEC. 2019

CERTIFIC AMPLASAMENTUL

C.N.A.I.R. - S.A. 2


Legenda:

Limita culoarului de expropriere
Limita proprietate
Limita culoar de expropriere si suprafete propuse pentru expropriere
Nr. Crt. 1
Constructii afectate C
Limita UAT
Gard Plasa
Gard Beton

CERTIFICAT DE AUTORIZARE Seria RO-B-J Nr. 1633/30.08.2019 STOCAD PROIECT S.R.L. CLASA I

S.C. STOCAD PROIECT S.R.L. CLASA I Certificat de autorizare seria: RO-B-J Nr. 1633	Întocmire documentații cadastrale, rapoarte de evaluare și asigurare servicii juridice de asistență și reprezentare în vederea dobândirii prin expropriere/transfer a imobilelor necesare proiectării și execuției obiectivului de investiție "Autostrada de centură București km 0+000 – km 100+900 – sector Centura Sud km 52+700 – km 100+900
SEF PROIECT: Ing. Dobra Marian Cornel	Plansa Nr. 3/7
INTOCMIT: Ing. Dobra Marian Cornel	
DESENAT: Ing. Dobra Marian Cornel	SCARA 1:1000
VERIFICAT: Ing. Dobra Marian Cornel	PLAN DE AMPLASAMENT
Jud. ILFOV - UAT CIOROGARLA	NOIEMBRIE 2019

CERTIFICAT DE AUTORIZARE Seria RO-B-P Nr. 1562/13.12.2012 DOBRA MARIAN-CORNEL

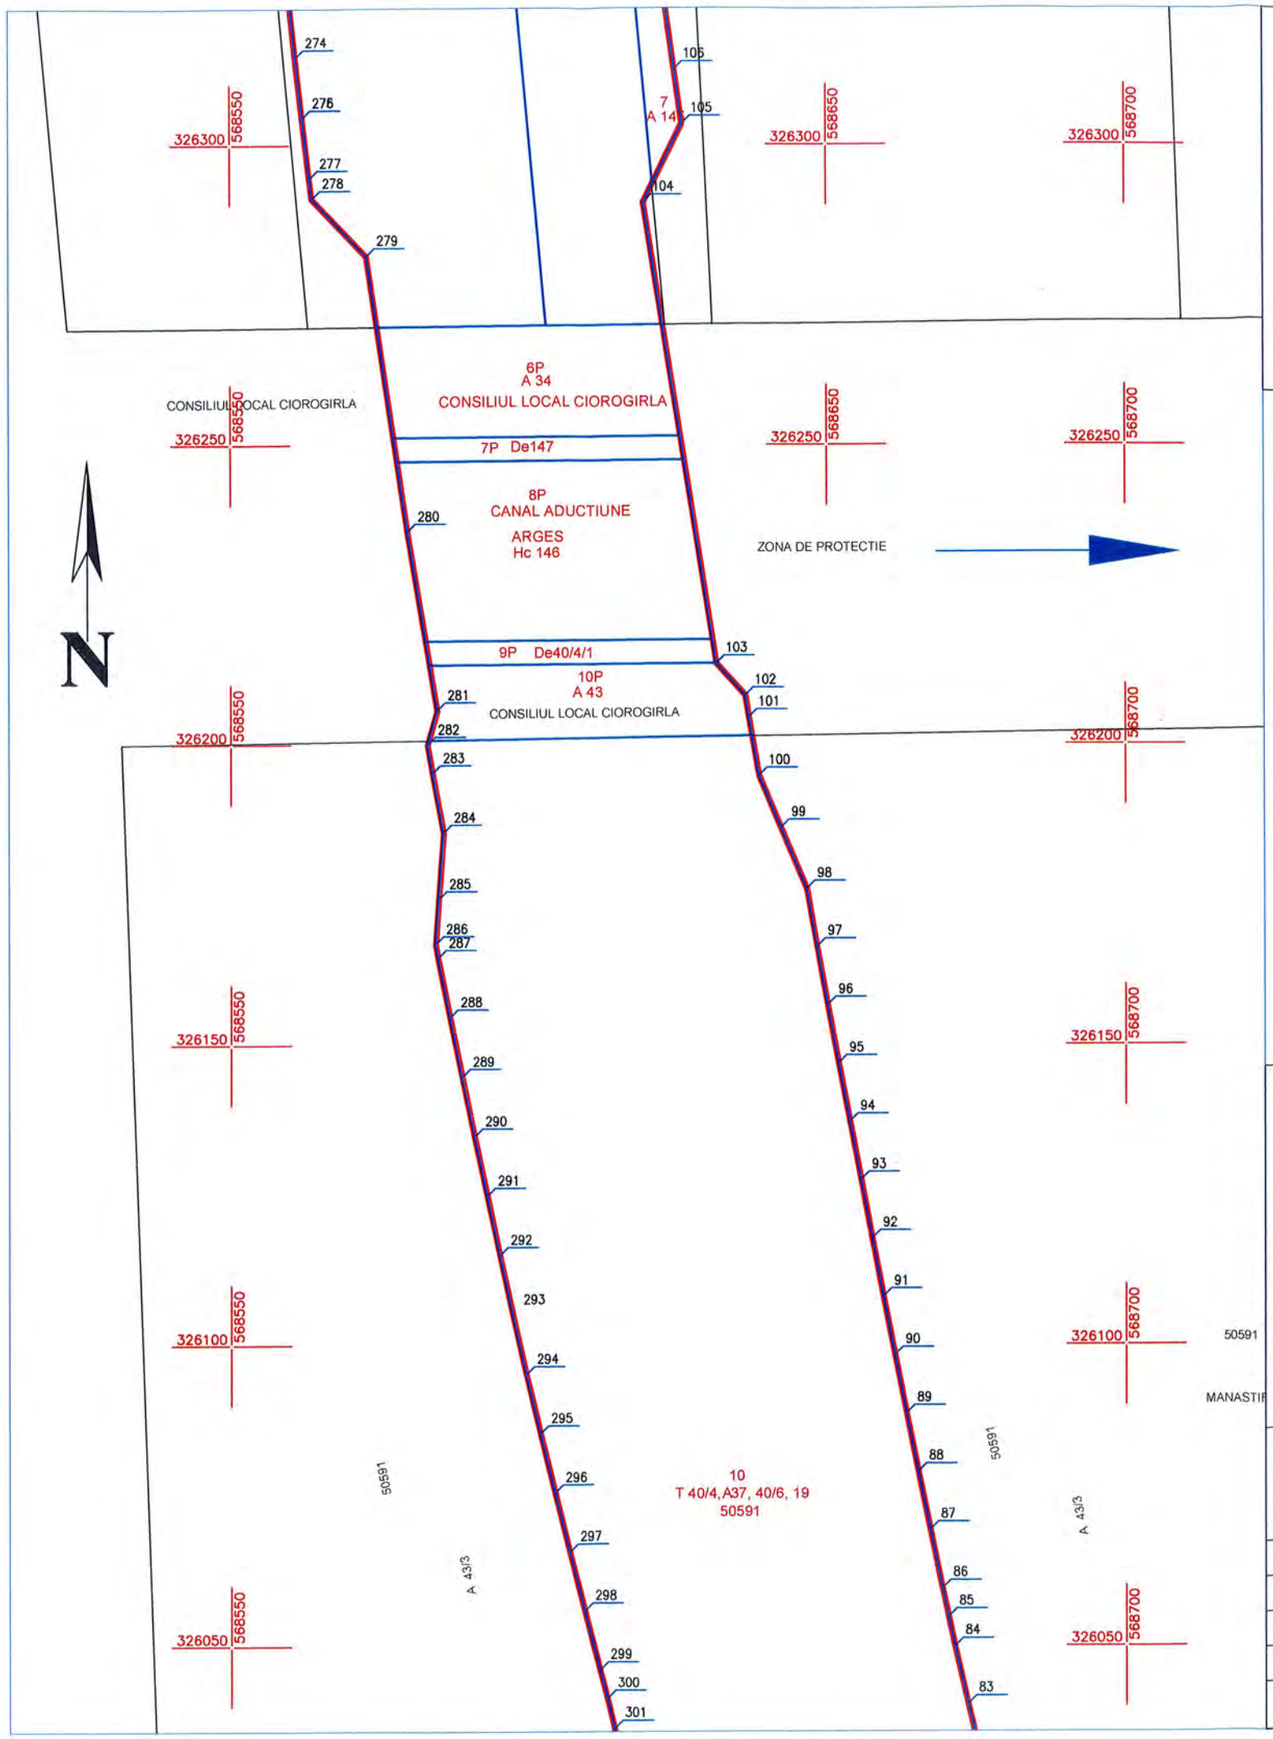

UNIUNEA EUROPEANĂ


Instrumente Structurale 2014-2020

Contract de prestări-servicii

„Întocmire documentații cadastrale, rapoarte de evaluare și asigurare servicii juridice de asistență și reprezentare în vederea dobândirii prin expropriere/transfer a imobilelor necesare proiectării și execuției obiectivului de investiție "Autostrada de centură București km 0+000 – km 100+900 – sector Centura Sud km 52+700 – km 100+900 ".

Proiect co-finanțat de Uniunea Europeană prin Fondul European de Dezvoltare Regională

SCHITA DE DISPUNERE A PLANSELOR

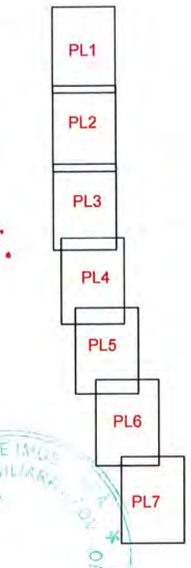

Oficiul de Cadastru și Publicitate Imobiliară Ilfov
355781 / 15.11.2019
(nr. de înregistrare/data)
Recepționat
M.M.E. CORNELIA
(prenumele și numele inspectorului)
(semnătura)

Prezentul document recepționat este valabil însoțit de procesul verbal de recepție nr. 2811 /data 13 DEC. 2019

CERTIFIC AMPLASAMENTUL

C.N.A.I.R. - S.A.

Legenda:

Limita culoarului de expropriere

Limita proprietate

Limita culoar de expropriere si suprafete propuse pentru expropriere

Nr. Crt. I

Constructii afectate C

Limita UAT


Gard Plasa

Gard Beton

CERTIFICAT DE AUTORIZARE seria RO-B-J Nr. 1633/30.08.2019 STOCAD PROIECT S.R.L. CLASA I

S.C. STOCAD PROIECT S.R.L. CLASA I Certificat de autorizare seria: RO-B-J Nr. 1633		Întocmire documentații cadastrale, rapoarte de evaluare și asigurare servicii juridice de asistență și reprezentare în vederea dobândirii prin expropriere/transfer a imobilelor necesare proiectării și execuției obiectivului de investiție "Autostrada de centură București km 0+000 – km 100+900 – sector Centura Sud km 52+700 – km 100+900	Plansa Nr. 4/7
SEF PROIECT	Ing. Dobra Marian Cornel		
INTOCMIT	Ing. Dobra Marian Cornel		
DESENAT	Ing. Dobra Marian Cornel	SCARA 1:1000	PLAN DE AMPLASAMENT
VERIFICAT	Ing. Dobra Marian Cornel		
Jud. ILFOV - UAT CIOROGARLA		NOIEMBRIE 2019	

CERTIFICAT DE AUTORIZARE Seria RO-B Nr. 1632/13.12.2012 DOBRA MARIAN-CORNEL

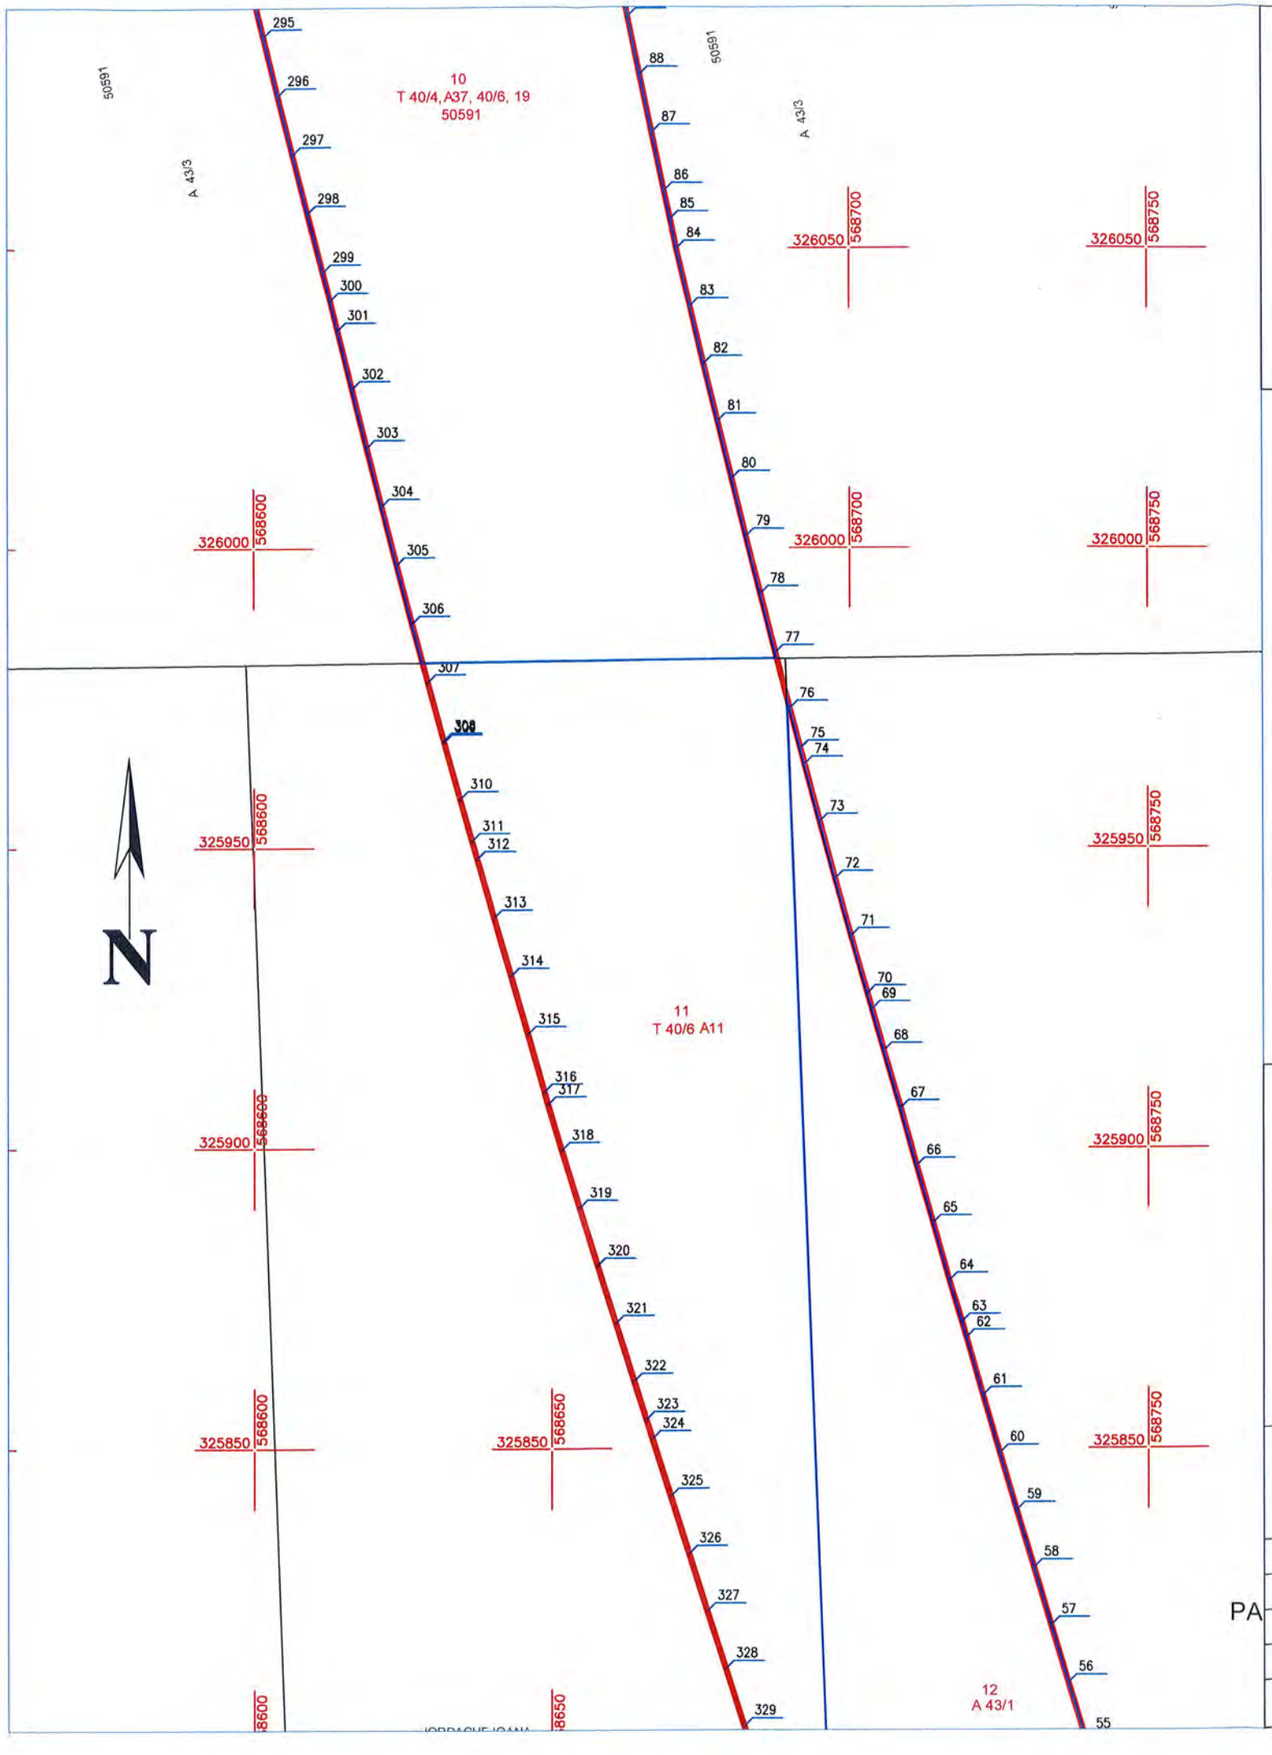

UNIUNEA EUROPEANA

Instrumente Structurale 2014 - 2020

Contract de prestări-servicii

„Întocmire documentații cadastrale, rapoarte de evaluare și asigurare servicii juridice de asistență și reprezentare în vederea dobândirii prin expropriere/transfer a imobilelor necesare proiectării și execuției obiectivului de investiție "Autostrada de centură București km 0+000 – km 100+900 – sector Centura Sud km 52+700 – km 100+900 ".

Proiect co-finanțat de Uniunea Europeană prin Fondul European de Dezvoltare Regională

SCHITA DE DISPUNERE A PLANSELOR

Oficiul de Cadastru și Publicitate Imobiliară ILFOV
35781 / 15.11.2019
(nr. de înregistrare/data)
Recepționat
MATE CARMEN
(prenumele și numele inspectorului)
(semnătura)

PL1
PL2
PL3
PL4
PL5
PL6
PL7

Prezentul document recepționat este valabil însoțit de procesul verbal de recepție nr. 28 /// data 13 DEC. 2019

CERTIFIC AMPLASAMENTUL

C.N.A.I.R. - S.A.

Legenda:


Limita culoarului de expropriere
Limita proprietate
Limita culoar de expropriere și suprafete propuse pentru expropriere
Nr. Crt. 1
Constructii afectate C
Limita UAT
Gard Plasa
Gard Beton

CERTIFICAT DE AUTORIZARE seria RO-B-J Nr. 1633/30.08.2019 STOCAD PROIECT S.R.L. CLASA I

CERTIFICAT DE AUTORIZARE Seria RO-B-F Nr.1532/13.12.2012 DOBRA MARIAN-CORNEL CATEGORIA A

S.C. STOCAD PROIECT S.R.L. CLASA I Certificat de autorizare seria: RO-B-J Nr. 1633	Întocmire documentații cadastrale, rapoarte de evaluare și asigurare servicii juridice de asistență și reprezentare în vederea dobândirii prin expropriere/transfer a imobilelor necesare proiectării și execuției obiectivului de investiție "Autostrada de centură București km 0+000 – km 100+900 – sector Centura Sud km 52+700 – km 100+900
SEF PROIECT: Ing. Dobra Marian Cornel	Plansa Nr. 5/7
INTOCMIT: Ing. Dobra Marian Cornel	
DESENAT: Ing. Dobra Marian Cornel	SCARA 1:1000
VERIFICAT: Ing. Dobra Marian Cornel	PLAN DE AMPLASAMENT
Jud. ILFOV - UAT CIOROGARLA	NOIEMBRIE 2019

PA

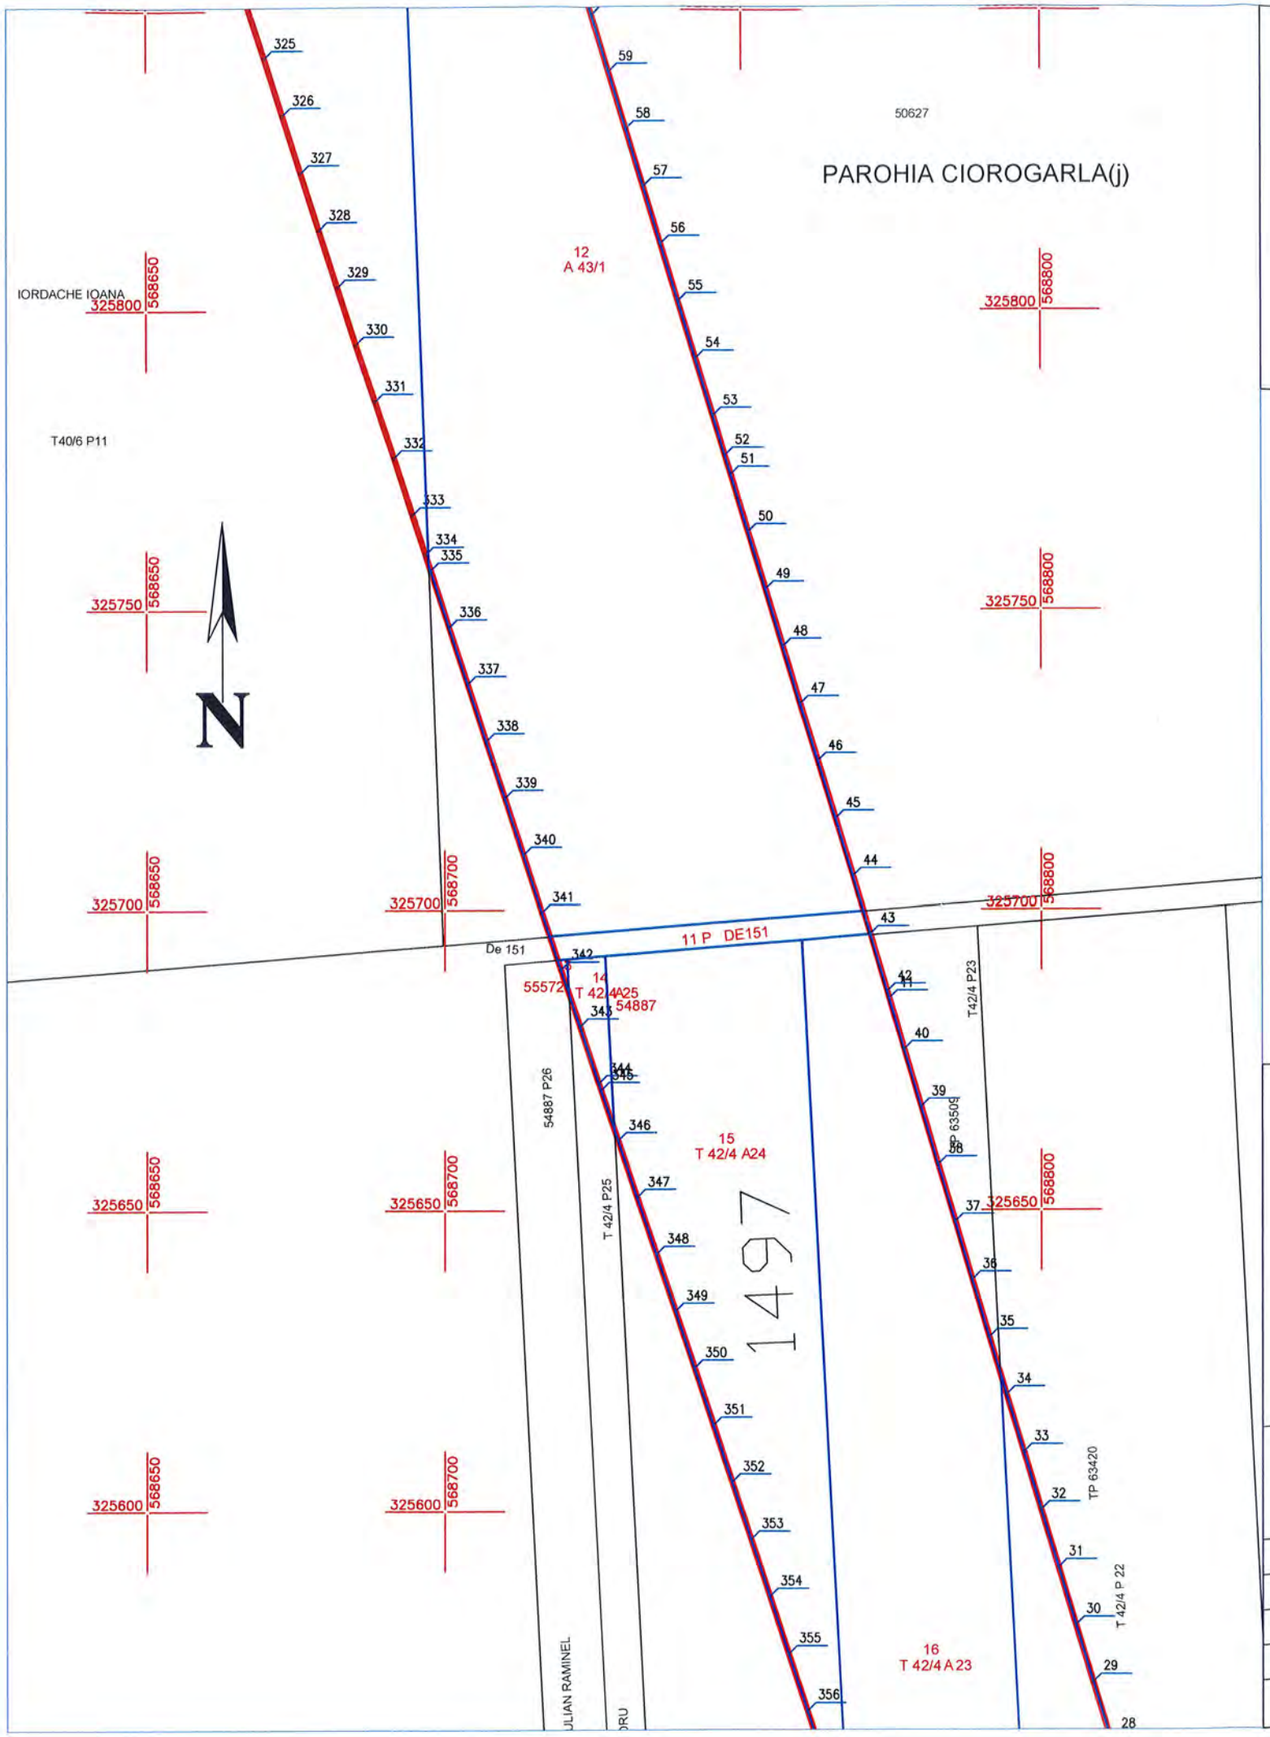

UNIUNEA EUROPEANĂ

Instrumente Structurale 2014-2020

Contract de prestări-servicii

„Întocmire documentații cadastrale, rapoarte de evaluare și asigurare servicii juridice de asistență și reprezentare în vederea dobândirii prin expropriere/transfer a imobilelor necesare proiectării și execuției obiectivului de investiție "Autostrada de centură București km 0+000 – km 100+900 – sector Centura Sud km 52+700 – km 100+900 ".

Proiect co-finanțat de Uniunea Europeană prin Fondul European de Dezvoltare Regională

SCHITA DE DISPUNERE A PLANSELOR

PL1
PL2
PL3
PL4
PL5
PL6
PL7

Oficiul de Cadastru si Publicitate Imobiliara ILFOV
355481 / 13.12.2019
(nr. de inregistrare/data)
Receptionat
M.A.I.E. CORNELIA
(prenumele si numele inspectorului)
(semnatura)

Prezentul document receptionat este valabil insotit de procesul verbal de receptie nr. 2811/data 13 DEC. 2019

CERTIFIC AMPLASAMENTUL


Legenda:

Limita culoarului de expropriere
Limita proprietate
Limita culoar de expropriere si suprafete propuse pentru expropriere
Nr. Crt. I
Constructii afectate C
Limita UAT
Gard Plasa
Gard Beton

CERTIFICAT DE AUTORIZARE Seria RO-B-J Nr. 1633/30.08.2019 STOCAD PROIECT S.R.L. CLASA I

CERTIFICAT DE AUTORIZARE Seria RO-B-F Nr. 1532/13.12.2012 DOBRA MARIAN-CORNEL CATEGORIA A

S.C. STOCAD PROIECT S.R.L. CLASA I Certificat de autorizare seria: RO-B-J Nr. 1633		Întocmire documentații cadastrale, rapoarte de evaluare și asigurare servicii juridice de asistență și reprezentare în vederea dobândirii prin expropriere/transfer a imobilelor necesare proiectării și execuției obiectivului de investiție "Autostrada de centură București km 0+000 – km 100+900 – sector Centura Sud km 52+700 – km 100+900	Plansa Nr. 6/7
SEF PROIECT	Ing. Dobra Marian Cornel		
INTOCMIT	Ing. Dobra Marian Cornel		
DESENAT	Ing. Dobra Marian Cornel	SCARA 1:1000	PLAN DE AMPLASAMENT
VERIFICAT	Ing. Dobra Marian Cornel		
Jud. ILFOV - UAT CIOROGARLA		NOIEMBRIE 2019	

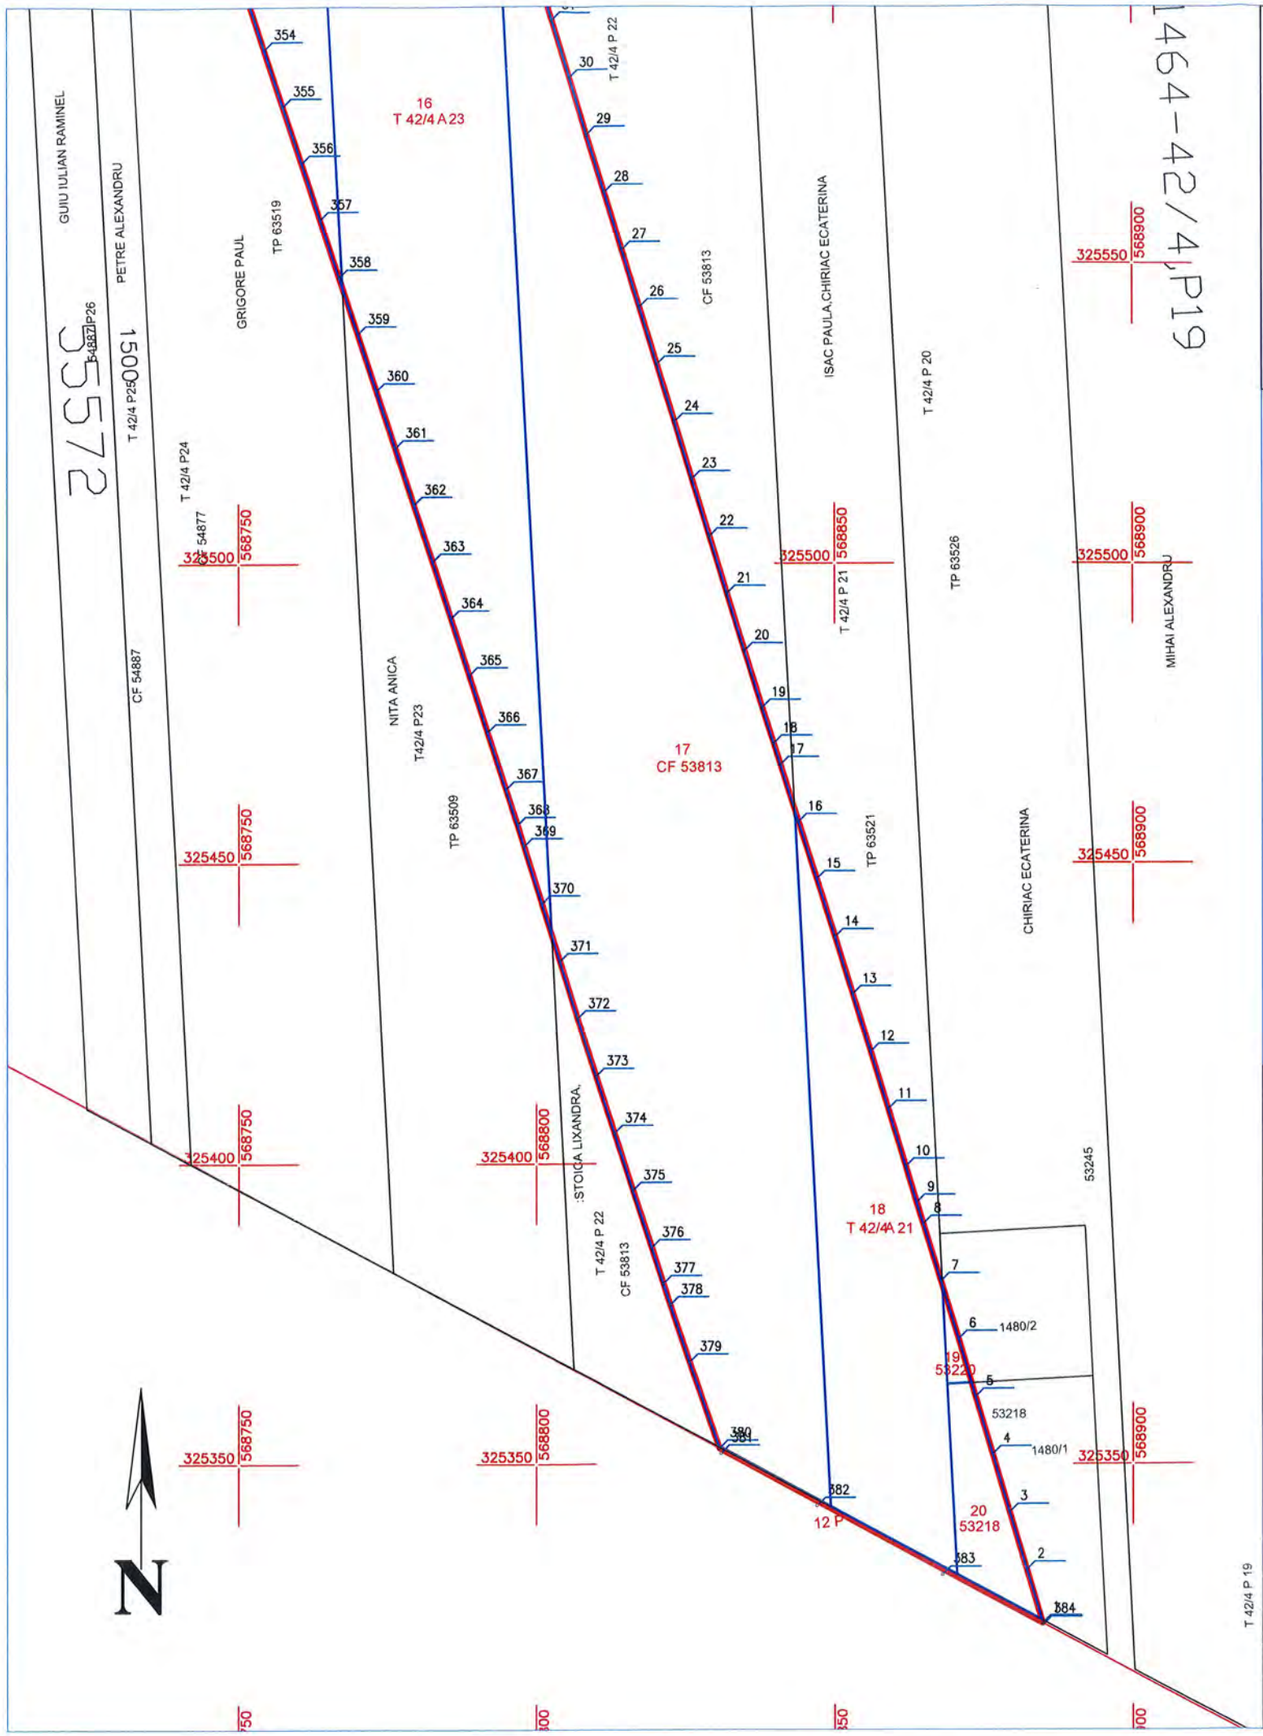

UNIUNEA EUROPEANĂ

Instrumente Structurale 2014 - 2020

Contract de prestări-servicii

„Întocmire documentații cadastrale, rapoarte de evaluare și asigurare servicii juridice de asistență și reprezentare în vederea dobândirii prin expropriere/transfer a imobilelor necesare proiectării și execuției obiectivului de investiție "Autostrada de centură București km 0+000 – km 100+900 – sector Centura Sud km 52+700 – km 100+900 ".

Proiect co-finanțat de Uniunea Europeană prin Fondul European de Dezvoltare Regională

SCHITA DE DISPUNERE A PLANSELOR

PL1
PL2
PL3
PL4
PL5
PL6
PL7

Oficiul de Cadastru si Publicitate Imobiliara ILFOV
355781 / 15.11.2019
(nr. de inregistrare/data)
Receptionat
MATEI CORNELIA
(prenumele si numele inspectorului)
(semnatura)

Prezentul document receptionat este valabil insotit de procesul verbal de receptie nr. 2811 data 13 DEC. 2019

CERTIFIC AMPLASAMENTUL


Legenda:

Limita culoarului de expropriere
Limita proprietate
Limita culoar de expropriere si suprafete propuse pentru expropriere
Nr. Crt. 1
Constructii afectate C
Limita UAT
Gard Plasa
Gard Beton

CERTIFICAT DE AUTORIZARE Seria RO-B-J Nr. 1633/30.08.2019 STOCAD PROIECT S.R.L. CLASA I

CERTIFICAT DE AUTORIZARE Seria RO-B-F Nr. 5327/3.12.2012 DOBRA MARIAN CORNEL CATEGORIA A

S.C. STOCAD PROIECT S.R.L. CLASA I Certificat de autorizare seria: RO-B-J Nr. 1633		Întocmire documentații cadastrale, rapoarte de evaluare și asigurare servicii juridice de asistență și reprezentare în vederea dobândirii prin expropriere/transfer a imobilelor necesare proiectării și execuției obiectivului de investiție "Autostrada de centură București km 0+000 – km 100+900 – sector Centura Sud km 52+700 – km 100+900	Planșa Nr. 7/7
SEF PROIECT	Ing. Dobra Marian Cornel		
INTOCMIT	Ing. Dobra Marian Cornel		
DESENAT	Ing. Dobra Marian Cornel	SCARA 1:2000	PLAN DE AMPLASAMENT
VERIFICAT	Ing. Dobra Marian Cornel		
Jud. ILFOV - UAT CIOROGARLA		NOIEMBRIE 2019	

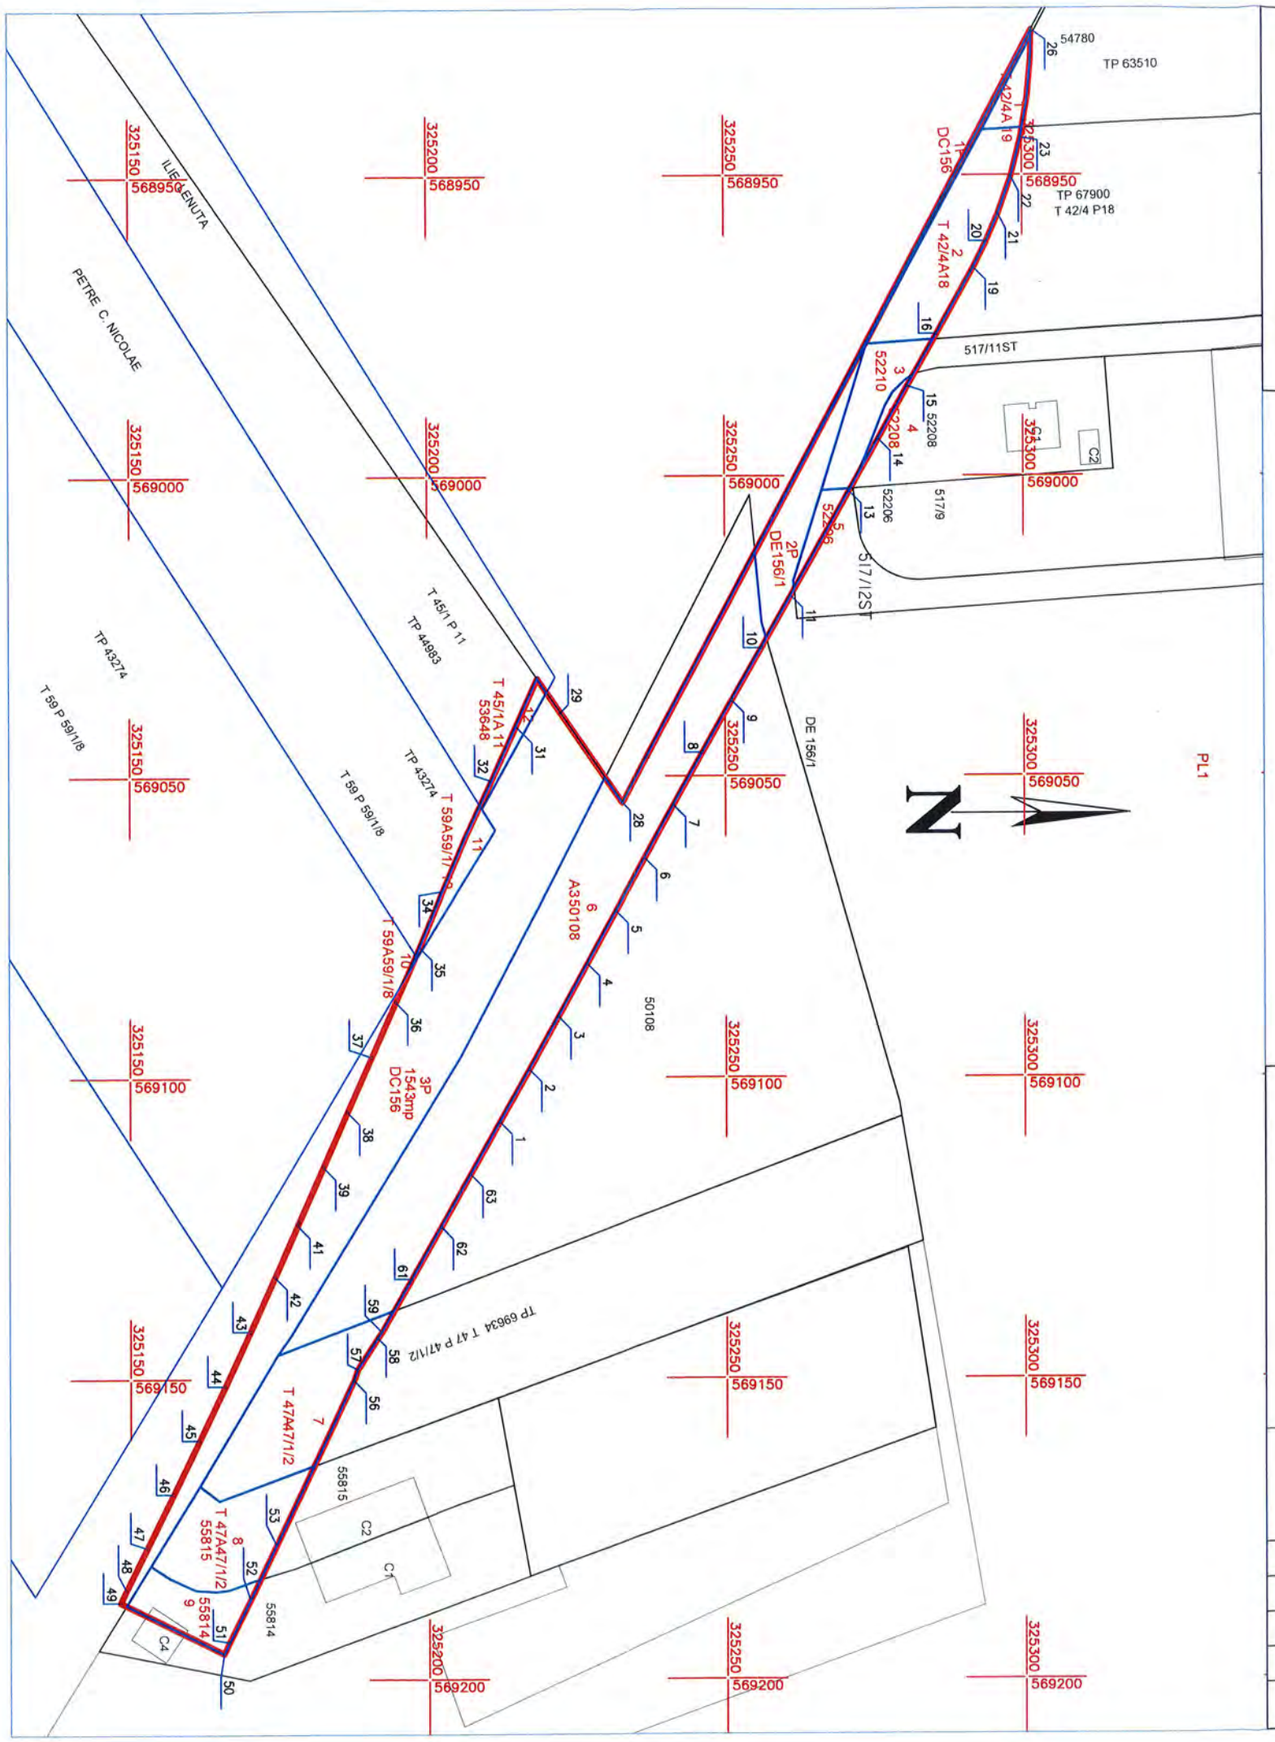

Contract de prestări-servicii

„Întocmire documentații cadastrale, rapoarte de evaluare și asigurare servicii juridice de asistență și reprezentare în vederea dobândirii prin expropriere/transfer a imobilelor necesare proiectării și execuției obiectivului de investiție "Autostrada de centură București km 0+000 – km 100+900 – sector Centura Sud km 52+700 – km 100+900 ".

Proiect co-finanțat de Uniunea Europeană prin Fondul European de Dezvoltare Regională

Oficiul de Cadastru și Publicitate Imobiliară ILFOV
355796 / 15.11.2019
(nr. de înregistrare/data)
Recepționat
MATEI CORNELIA
(prenumele și numele inspectorului)
(semnătura)

Prezentul document recepționat este valabil însoțit de procesul verbal de recepție nr. 2313 data 13 DEC. 2019

C.N.A.I.R. - S.A.

Legenda:

Limita culoarului de expropriere

Limita proprietate

Limita culoar de expropriere si suprafete propuse pentru expropriere

Nr. Crt. 1

Constructii afectate C

Limita UAT

Gard Plasa

Gard Beton

CERTIFICAT DE AUTORIZARE Seria RO-B-J Nr. 1633/30.08.2019 STOCAD PROIECT S.R.L.


S.C. STOCAD PROIECT S.R.L.
CLASA I
Certificat de autorizare seria: RO-B-J Nr. 1633

Întocmire documentații cadastrale, rapoarte de evaluare și asigurare servicii juridice de asistență și reprezentare în vederea dobândirii prin expropriere/transfer a imobilelor necesare proiectării și execuției obiectivului de investiție "Autostrada de centură București km 0+000 – km 100+900 – sector Centura Sud km 52+700 – km 100+900

Plansa Nr. 1/1

CERTIFICAT DE AUTORIZARE Seria RO-B-F Nr. 1532/13.12.2012 DOBRA MARIAN CORNEL

SEF PROIECT	Ing. Dobra Marian Cornel	SCARA 1:1000	PLAN DE AMPLASAMENT
INTOCMIT	Ing. Dobra Marian Cornel		
DESENAT	Ing. Dobra Marian Cornel		
VERIFICAT	Ing. Dobra Marian Cornel		
Jud. ILFOV - UAT CIOROGARLA		NOIEMBRIE 2019	

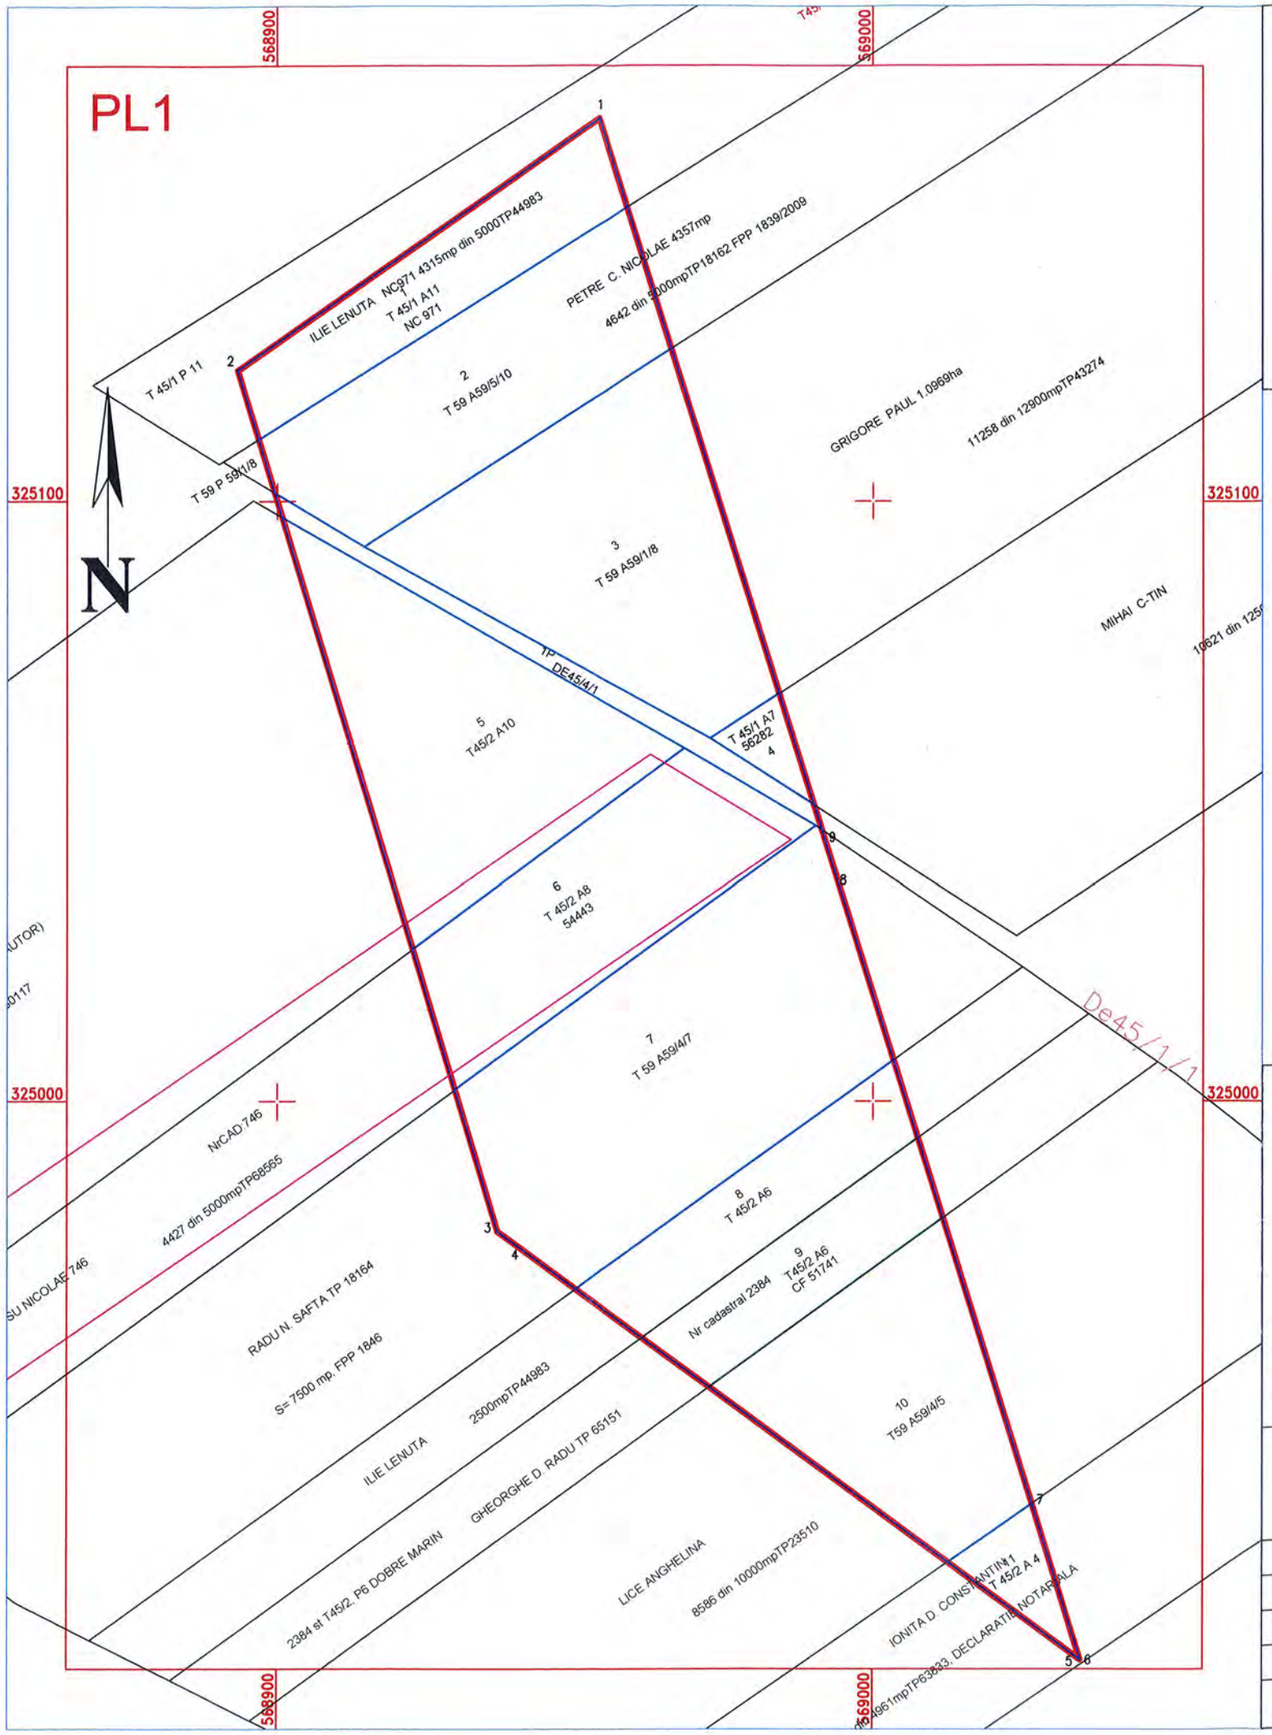

UNIUNEA EUROPEANĂ

Instrumente Structurale 2014 - 2020

Contract de prestări-servicii

„Întocmire documentații cadastrale, rapoarte de evaluare și asigurare servicii juridice de asistență și reprezentare în vederea dobândirii prin expropriere/transfer a imobilelor necesare proiectării și execuției obiectivului de investiție "Autostrada de centură București km 0+000 – km 100+900 – sector Centura Sud km 52+700 – km 100+900 ".

Proiect co-finanțat de Uniunea Europeană prin Fondul European de Dezvoltare Regională

SCHITA DE DISPUNERE A PLANSELOR

Oficiul de Cadastru si Publicitate Imobiliara ILFOV
355841 / 15.11.2019
(nr. de inregistrare/data)
Receptionat
MATEI CORNELIA
(prenumele si numele inspectorului)
(semnatura)

PL1

Prezentul document recepționat este valabil însoțit de procesul verbal de recepție nr. 2802/data 13 DEC. 2019

CERTIFIC AMPLASAMENTUL

Legenda:


Limita culoarului de expropriere	
Limita proprietate	
Limita culoar de expropriere si suprafete propuse pentru expropriere	
Nr. Crt.	1
Constructii afectate	C
Limita UAT	
Gard Plasa	
Gard Beton	


CERTIFICAT DE AUTORIZARE Seria RO-B-J Nr. 1633/30.08.2019 STOCAD PROIECT S.R.L. CLASA I

S.C. STOCAD PROIECT S.R.L. CLASA I Certificat de autorizare seria: RO-B-J Nr. 1633	Întocmire documentații cadastrale, rapoarte de evaluare și asigurare servicii juridice de asistență și reprezentare în vederea dobândirii prin expropriere/transfer a imobilelor necesare proiectării și execuției obiectivului de investiție "Autostrada de centură București km 0+000 – km 100+900 – sector Centura Sud km 52+700 – km 100+900
Plansa Nr. 1/1	

SEF PROIECT	Ing. Dobra Marian Cornel	CERTIFICAT DE AUTORIZARE Seria RO-B-F Nr.1132/13.12.2012 DOBRA MARIAN-CORNEL CATEGORIA A
INTOCMIT	Ing. Dobra Marian Cornel	
DESENAT	Ing. Dobra Marian Cornel	SCARA 1:2000
VERIFICAT	Ing. Dobra Marian Cornel	
Jud. ILFOV - UAT CIOROGARLA		NOIEMBRIE 2019

PLAN DE AMPLASAMENT

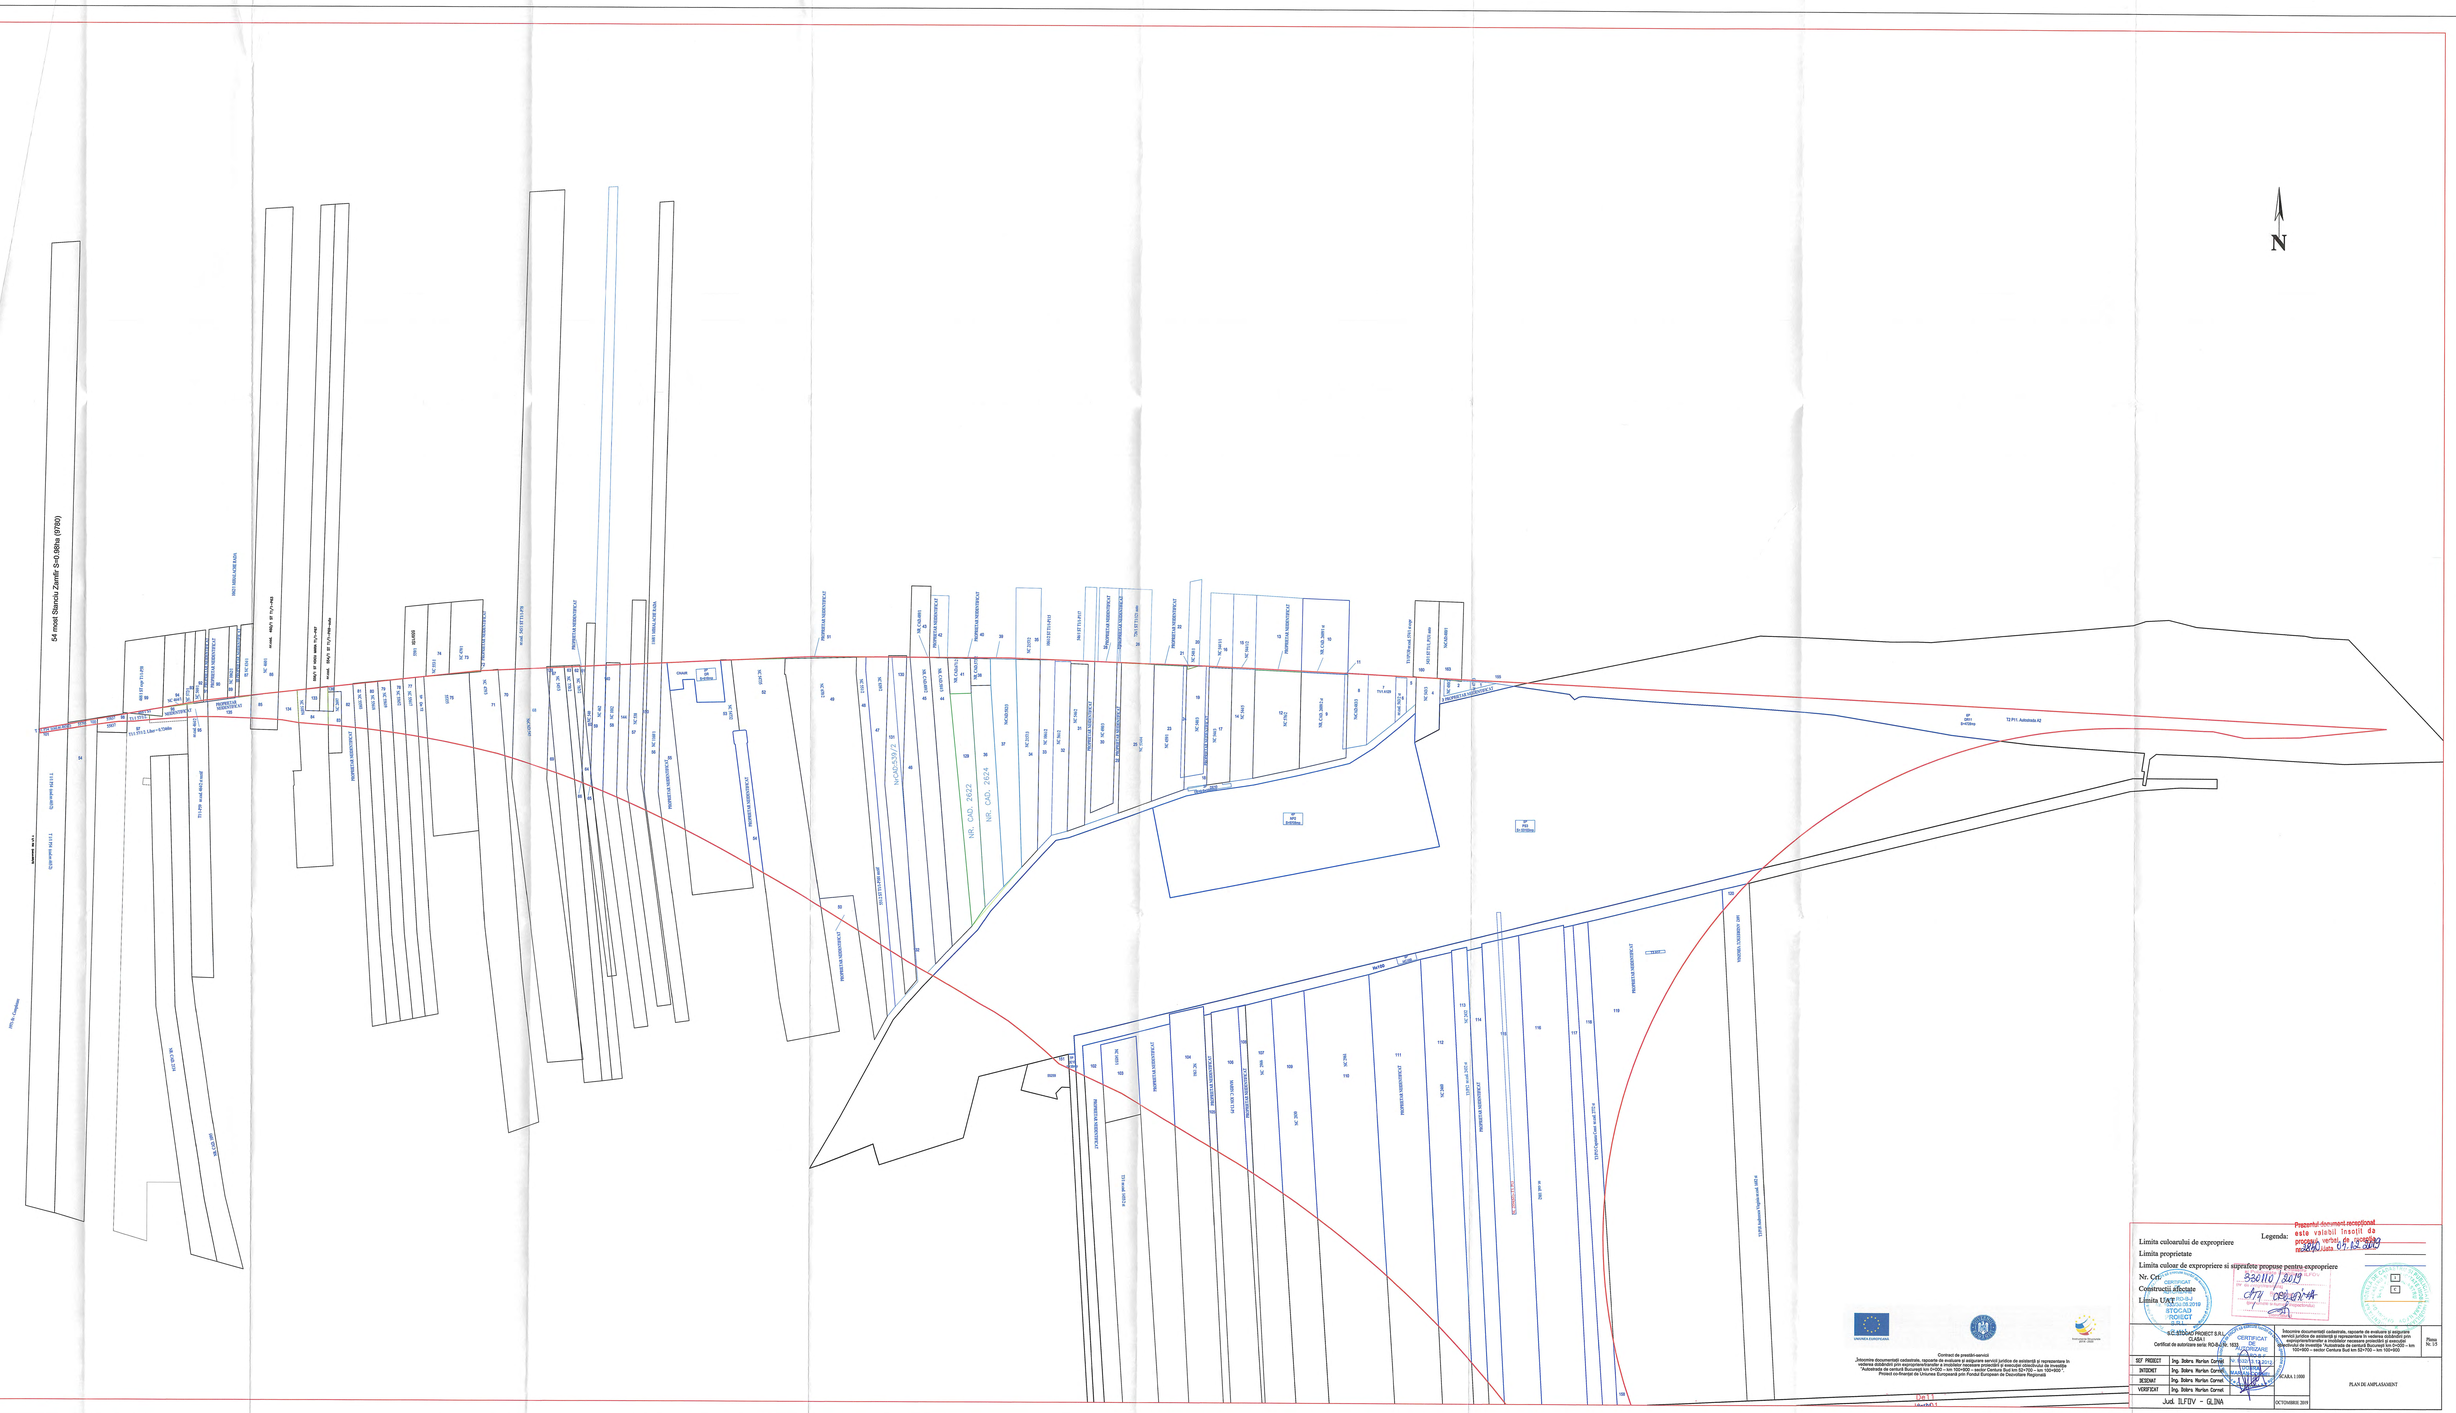
54 mod Stanca Zanoaga S=0,95ha (0700)
N
Limita culoarului de expropriere
Limita proprietate
Limita culoar de expropriere si suprafete propuse pentru expropriere
Nr. Crt.
Constructii afectate
Limita UAT
NR. CAD. 2622
NR. CAD. 2624
NCAD.53972
Contract de prestări-servicii
Jalonarea documentației cadastrale, raportate la evaluare și asigurare servicii juridice de asistență și reprezentare în vederea realizării lucrărilor de expropriere pentru obiectivul de investiție "Autostrada de centură București km 0+000 – km 100+000 – sector Centura Sud km 52+700 – km 100+000".
Proiect co-finanțat de Uniunea Europeană prin Fondul European de Dezvoltare Regională
Legenda:
Prezentul document reconstituit este valabil însoțit de prezenta ștampilă de opozabil nr. 3240 data 07.12.2020
B30110 / 2019
CERTIFICAT DE JALONARE
SC STOCAD PROIECT S.R.L.
CLASA I
Certificat de autorizare seria ROAJN 1633
Intocmire documentatii cadastrale, raportate la evaluarea si asigurarea serviciilor juridice de asistenta si reprezentare in vederea realizarii lucrarilor de expropriere pentru obiectivul de investitie "Autostrada de centura Bucuresti km 0+000 – km 100+000 – sector Centura Sud km 52+700 – km 100+000"
SEF PROIECT: Ing. Sobru Marian Cornel
INTOCMIT: Ing. Sobru Marian Cornel
DESENAT: Ing. Sobru Marian Cornel
VERIFICAT: Ing. Sobru Marian Cornel
Jud. ILFOV – GLINA
Plansa Nr. 15
SCARA 1:1000
OCTOMBRIE 2019
PLAN DE AMPLASAMENT

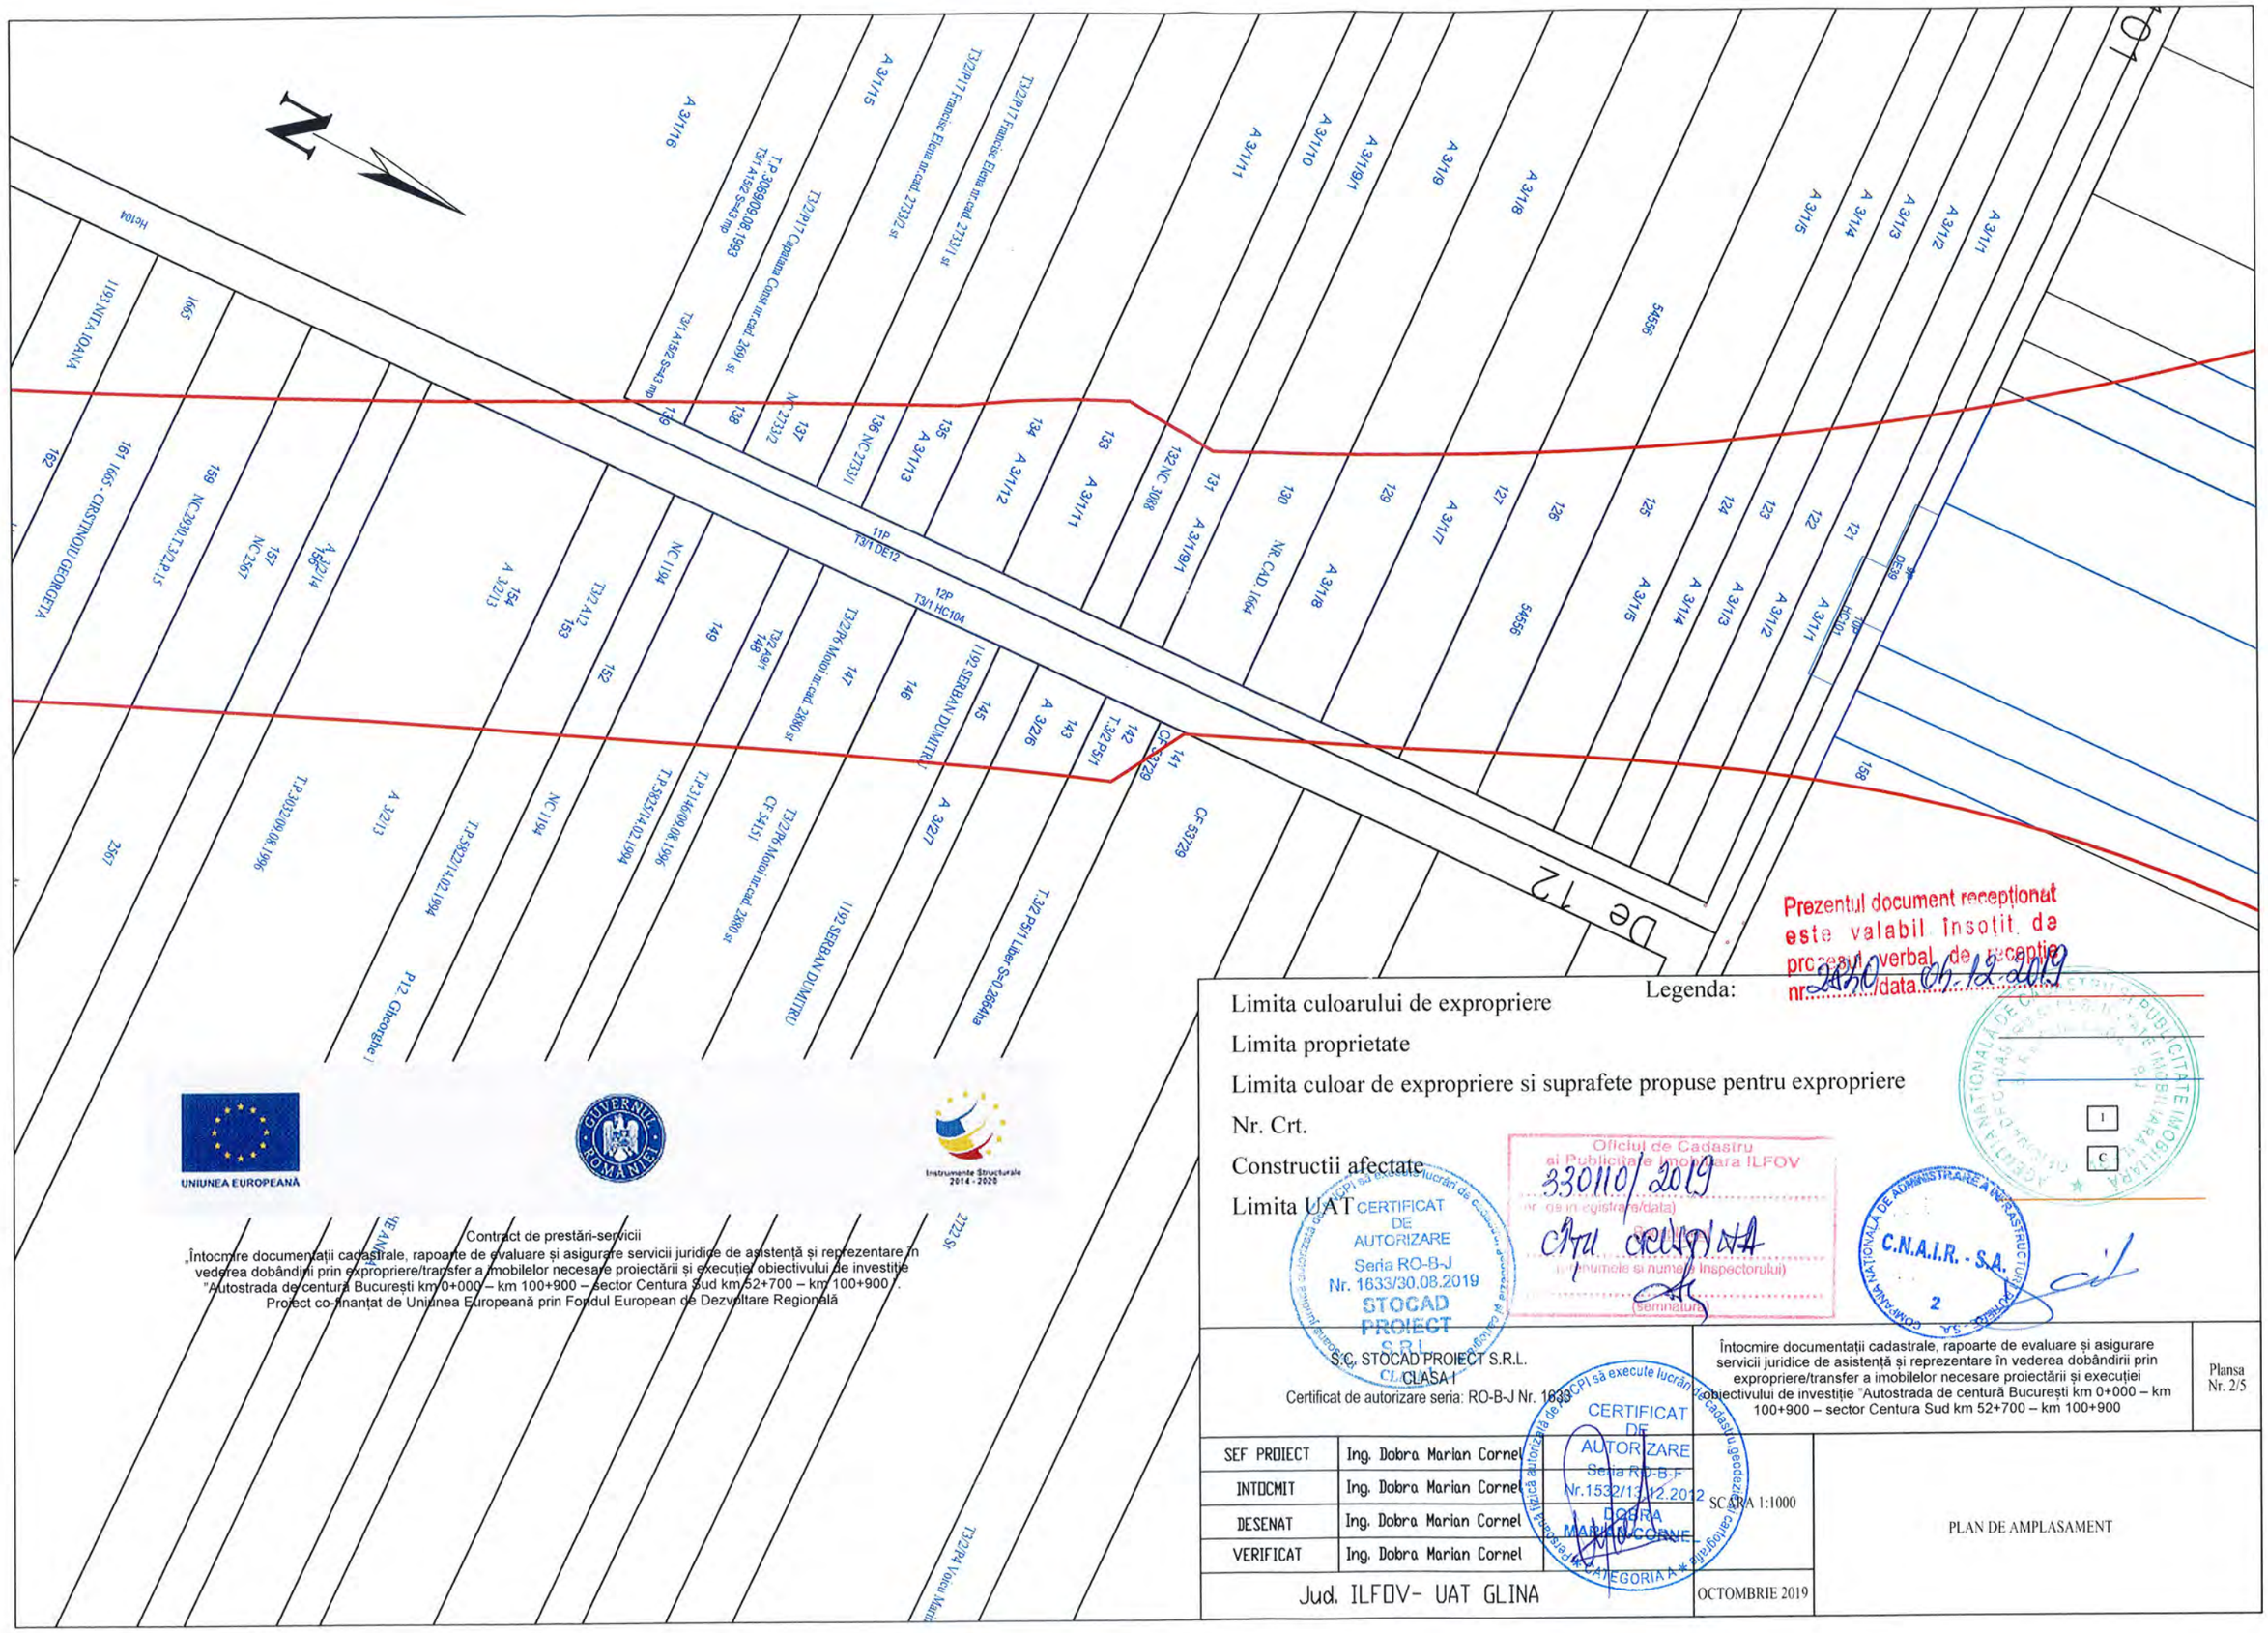

Prezentul document receptionat este valabil insotit de procesul verbal de receptie nr. 2830/data 06.12.2019

Legenda:

Limita culoarului de expropriere

Limita proprietate

Limita culoar de expropriere si suprafete propuse pentru expropriere

Nr. Crt.

Constructii afectate

Limita UAT

1

C

Oficiul de Cadastru si Publicitate Imobiliara ILFOV
33011 0/ 2019
(nr. de inregistrare/data)
(semnatura si numele inspectorului)

CERTIFICAT DE AUTORIZARE Seria RO-B-J Nr. 1633/30.08.2019 STOCAD PROIECT S.R.L.

C.N.A.I.R. - S.A. 2

UNIUNEA EUROPEANĂ

GUVERNUL ROMÂNIEI

Instrumente Structurale 2014 - 2020

Contract de prestări-servicii

„Întocmire documentații cadastrale, rapoarte de evaluare și asigurare servicii juridice de asistență și reprezentare în vederea dobândirii prin expropriere/transfer a imobilelor necesare proiectării și execuției obiectivului de investiție "Autostrada de centură București km 0+000 – km 100+900 – sector Centura Sud km 52+700 – km 100+900".
Proiect co-finanțat de Uniunea Europeană prin Fondul European de Dezvoltare Regională

S.C. STOCAD PROIECT S.R.L.
CLASA I
Certificat de autorizare seria: RO-B-J Nr. 1633

Întocmire documentații cadastrale, rapoarte de evaluare și asigurare servicii juridice de asistență și reprezentare în vederea dobândirii prin expropriere/transfer a imobilelor necesare proiectării și execuției obiectivului de investiție "Autostrada de centură București km 0+000 – km 100+900 – sector Centura Sud km 52+700 – km 100+900

Planșa Nr. 2/5

SEF PROIECT	Ing. Dobra Marian Cornel
INTOCMIT	Ing. Dobra Marian Cornel
DESENAT	Ing. Dobra Marian Cornel
VERIFICAT	Ing. Dobra Marian Cornel


CERTIFICAT DE AUTORIZARE Seria RO-B-F Nr.1532/13.12.2012 DOBRA MARIAN CORNEL

SCARA 1:1000

Jud. ILFOV- UAT GLINA

OCTOMBRIE 2019

PLAN DE AMPLASAMENT

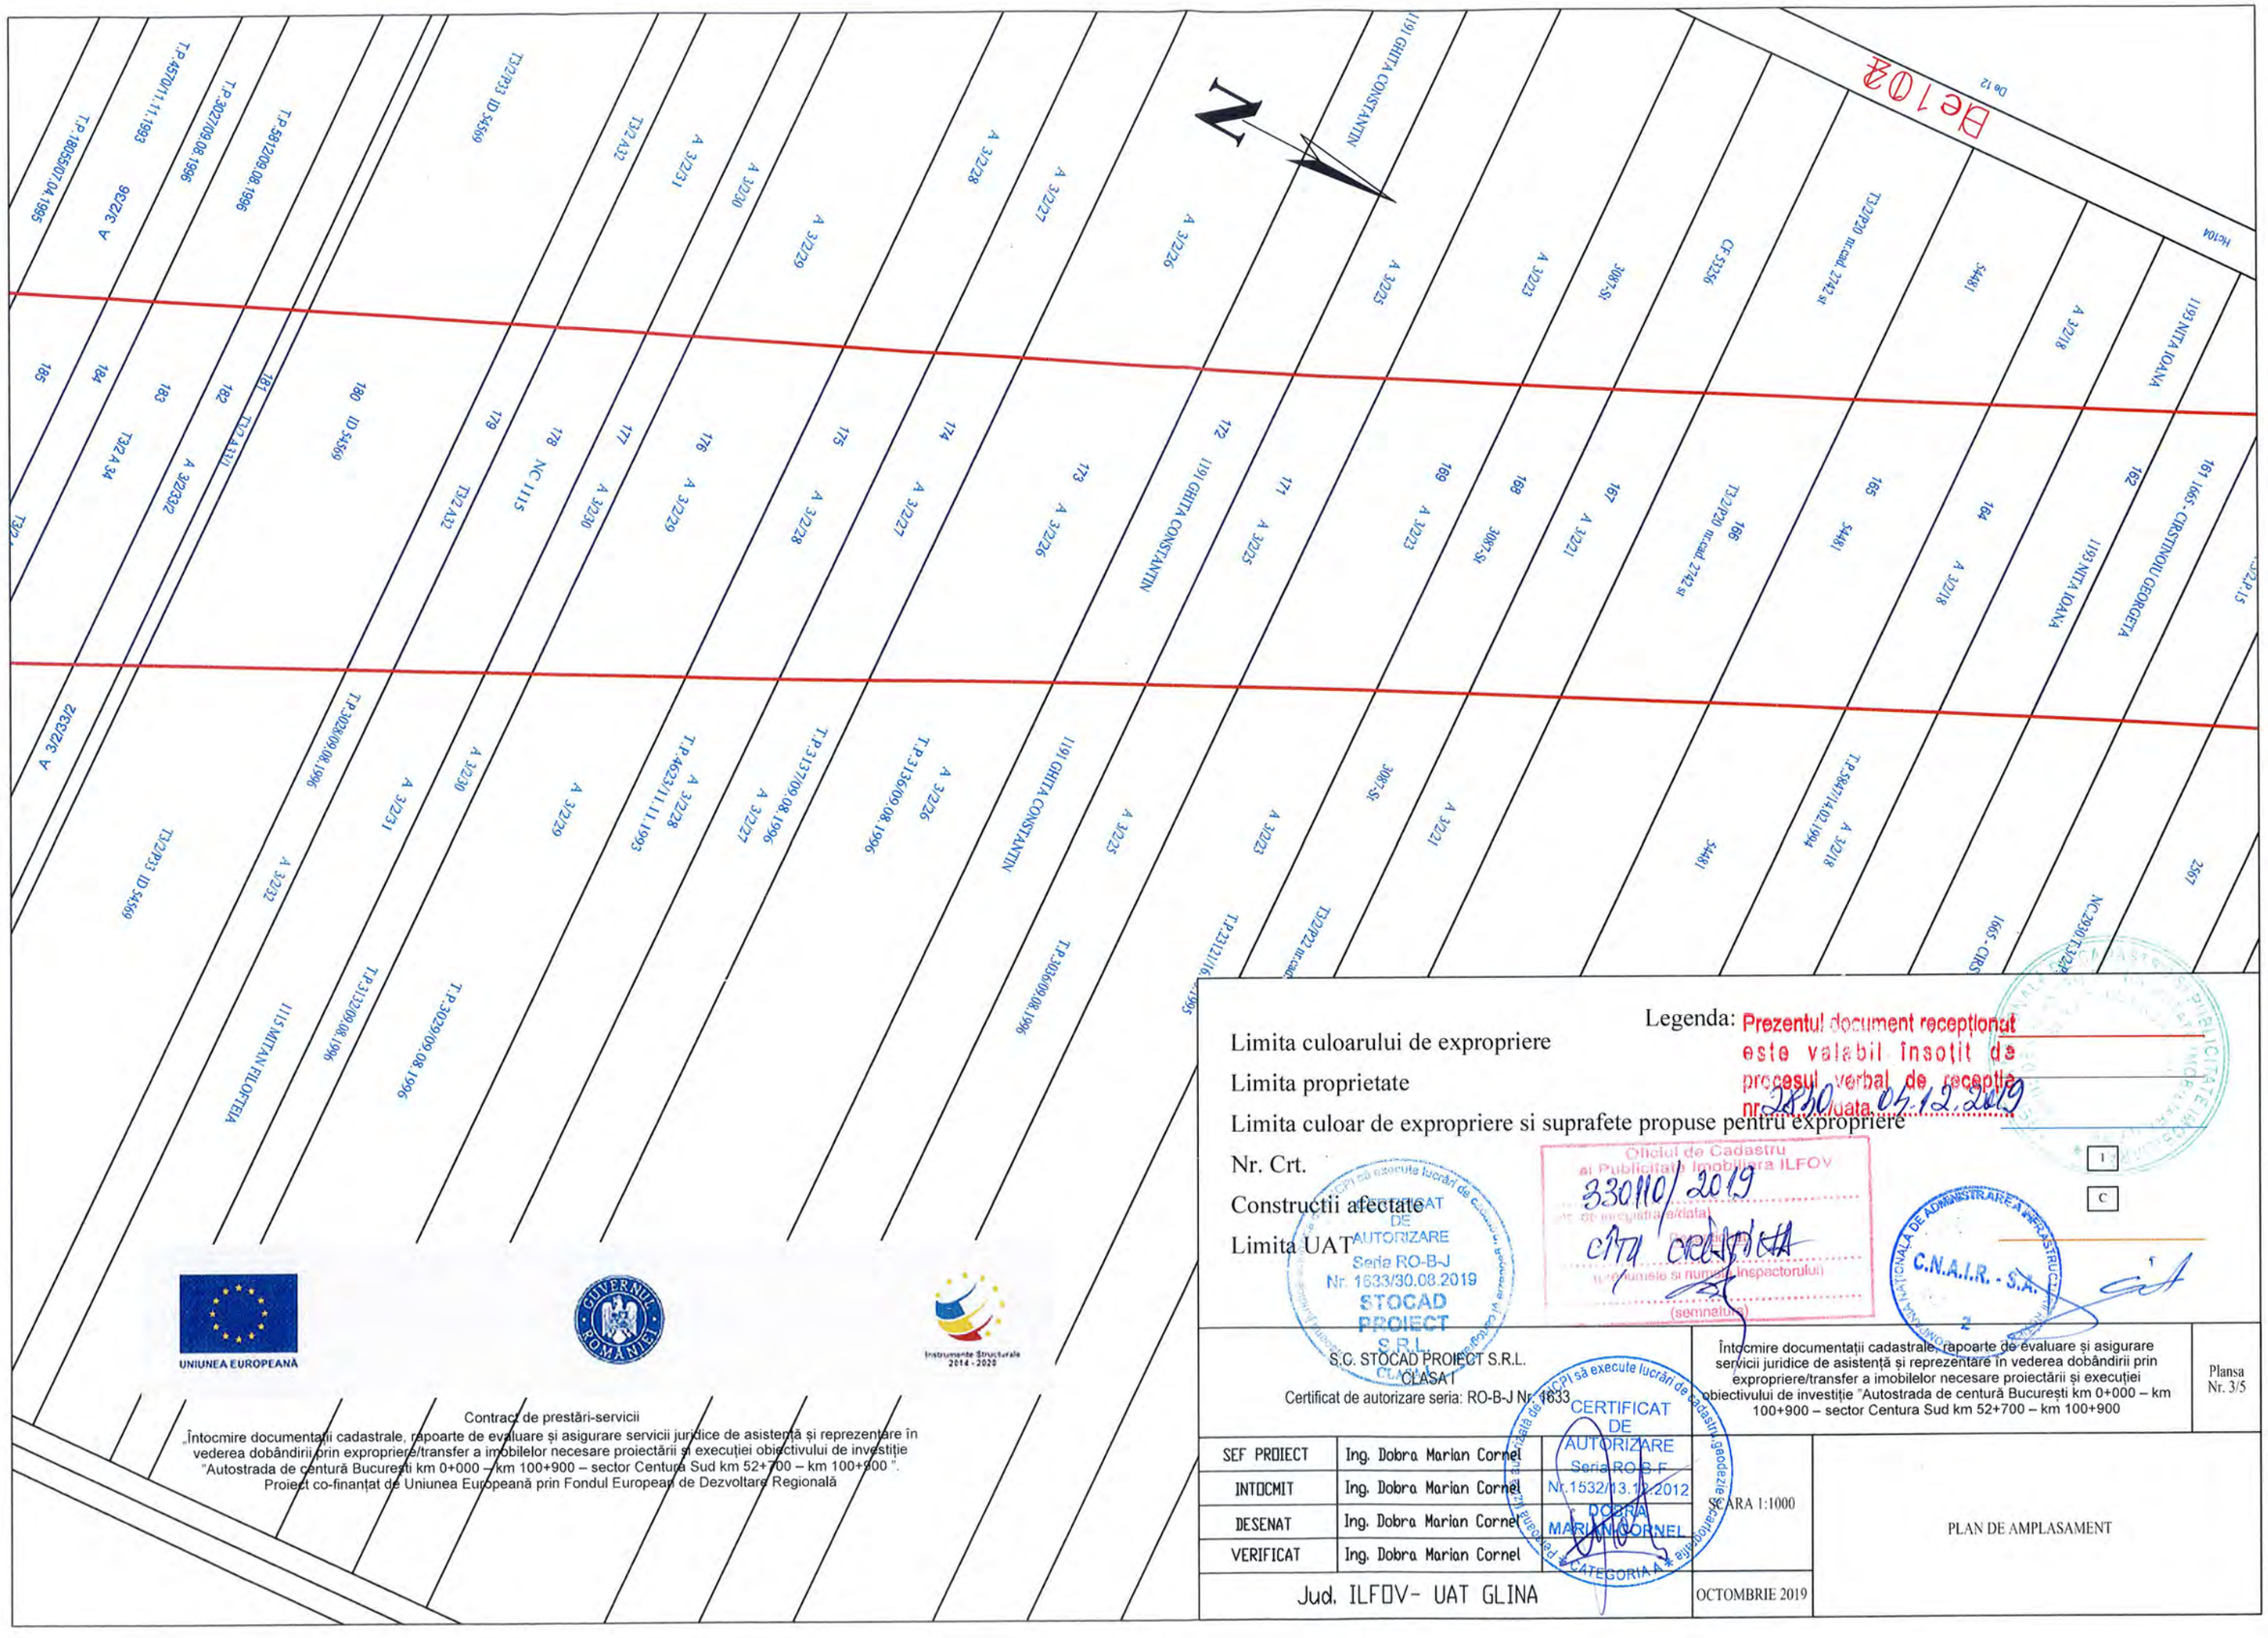
De102
De12
H6104
N
A 3/2/36
A 3/2/33/2
T/A A11
T/2A 34
T/2A 32
T/2A32
T/2A31
T/2A30
T/2A29
T/2A28
T/2A27
T/2A26
T/2A25
T/2A23
T/2A21
T/2A18
T/2A15
T/2P20 ID 5469
T/2P23 ID 5469
T/2P22 ID 5469
T/2P25 ID 5469
T/2P20 ID 5469
T/2P20 ID 5469
T/2P20



Limita culoarului de expropriere

Limita proprietate

Limita culoar de expropriere si suprafete propuse pentru expropriere

Nr. Crt.

Constructii afectate

Limita UAT

Legenda:

Prezentul document receptionat este valabil însoțit de procesul verbal de receptie nr. 2820 / data 04.12.2019

1

C

Oficiul de Cadastru si Publicitate Imobiliara ILFOV
330110/2019
(numele si numarul inspectorului)
(semnatura)

CERTIFICAT DE AUTORIZARE Seria RO-B-J Nr. 1633/30.08.2019 STOCAD PROIECT S.R.L.

CERTIFICAT DE AUTORIZARE Seria RO-B-F Nr 1532/13.12.2012 DOBRA MARIAN CORNEL

C.N.A.I.R. - S.A.

UNIUNEA EUROPEANĂ

Instrumente Structurale 2014 - 2020

Contract de prestări-servicii
„Întocmire documentații cadastrale, rapoarte de evaluare și asigurare servicii juridice de asistență și reprezentare în vederea dobândirii prin expropriere/transfer a imobilelor necesare proiectării și execuției obiectivului de investiție Autostrada de centură București km 0+000 – km 100+900 – sector Centura Sud km 52+700 – km 100+900 ".
Proiect co-finanțat de Uniunea Europeană prin Fondul European de Dezvoltare Regională

S.C. STOCAD PROIECT S.R.L.
CLASA I
Certificat de autorizare seria: RO-B-J Nr. 1633

Întocmire documentații cadastrale, rapoarte de evaluare și asigurare servicii juridice de asistență și reprezentare în vederea dobândirii prin expropriere/transfer a imobilelor necesare proiectării și execuției obiectivului de investiție "Autostrada de centură București km 0+000 – km 100+900 – sector Centura Sud km 52+700 – km 100+900

Plansa Nr. 4/5


SEF PROIECT	Ing. Dobra Marian Cornel	
INTOCMIT	Ing. Dobra Marian Cornel	
DESENAT	Ing. Dobra Marian Cornel	
VERIFICAT	Ing. Dobra Marian Cornel	

Jud. ILFOV- UAT GLINA

SCARA 1:1000

OCTOMBRIE 2019

PLAN DE AMPLASAMENT

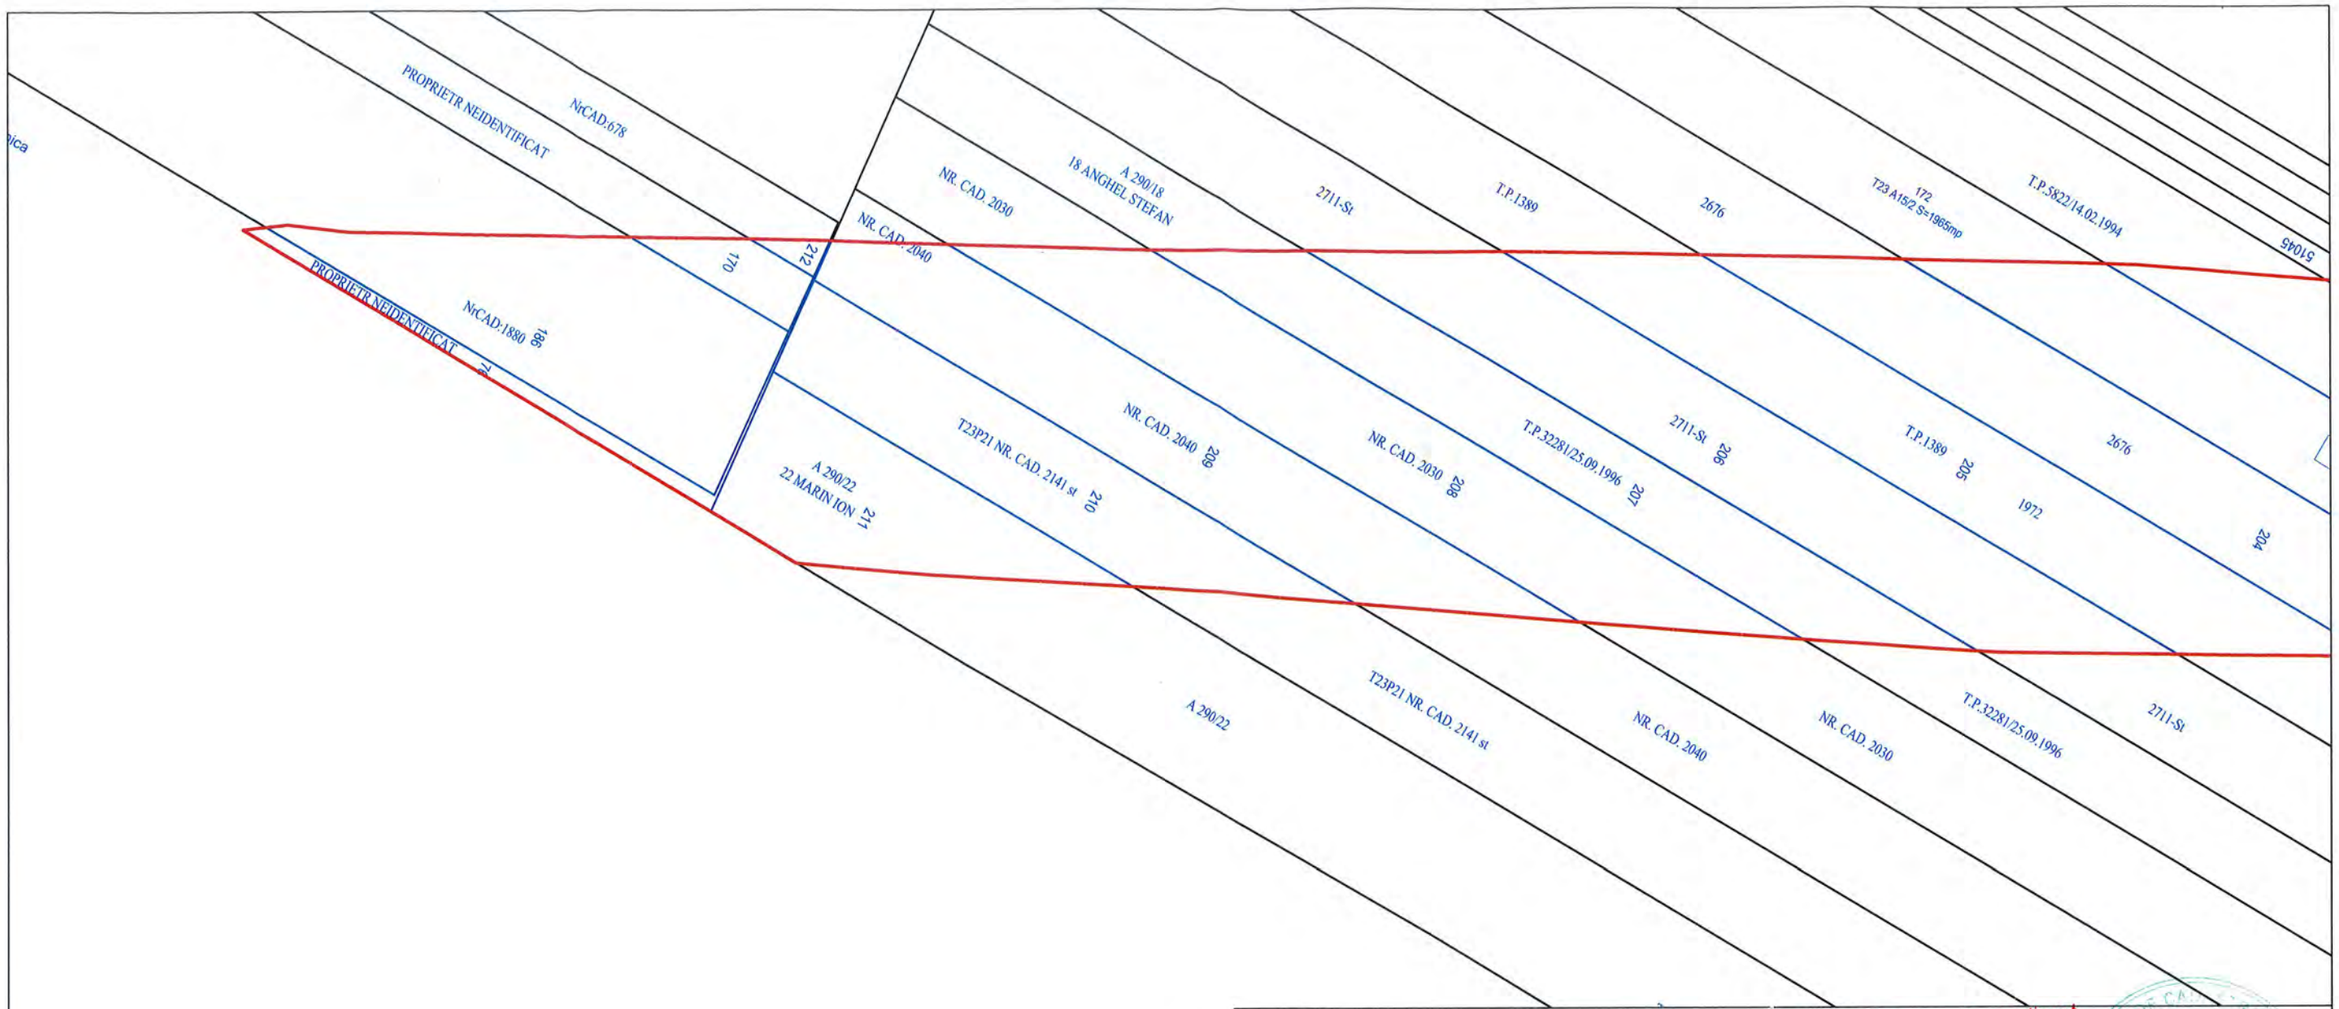

Legenda:

Limita culoarului de expropriere

Limita proprietate

Limita culoar de expropriere si suprafete propuse pentru expropriere

Nr. Crt.

Constructii afectate

Limita UAT

Prezentul document receptionat este valabil insotit de procesul verbal de receptie nr. 3810/data 01.12.2019

330110/2019

CERTIFICAT DE AUTORIZARE Seria RO-B-J Nr. 1633/30.08.2019 STOCAD PROIECT S.R.L.


CERTIFICAT DE AUTORIZARE Seria RO-B-F Nr. 1532/13.12.2012 DOBRA MARIAN CORNEL CATEGORIA A

S.C. STOCAD PROIECT S.R.L. CLASA II Certificat de autorizare seria: RO-B-J Nr. 1633	Întocmire documentații cadastrale, rapoarte de evaluare și asigurare servicii juridice de asistență și reprezentare în vederea dobândirii prin expropriere/transfer a imobilelor necesare proiectării și execuției obiectivului de investiție "Autostrada de centură București km 0+000 – km 100+900 – sector Centura Sud km 52+700 – km 100+900	Plansa Nr. 5/5
SEF PROIECT: Ing. Dobra Marian Cornel	SCARA 1:1000	PLAN DE AMPLASAMENT
INTOCMIT: Ing. Dobra Marian Cornel		
DESENAT: Ing. Dobra Marian Cornel		
VERIFICAT: Ing. Dobra Marian Cornel		
Jud. ILFOV - UAT GLINA	OCTOMBRIE 2019	

UNIUNEA EUROPEANĂ

Instrumente Structurale 2014 - 2020

Contract de prestări-servicii
„Întocmire documentații cadastrale, rapoarte de evaluare și asigurare servicii juridice de asistență și reprezentare în vederea dobândirii prin expropriere/transfer a imobilelor necesare proiectării și execuției obiectivului de investiție "Autostrada de centură București km 0+000 – km 100+900 – sector Centura Sud km 52+700 – km 100+900 ".
Proiect co-finanțat de Uniunea Europeană prin Fondul European de Dezvoltare Regională

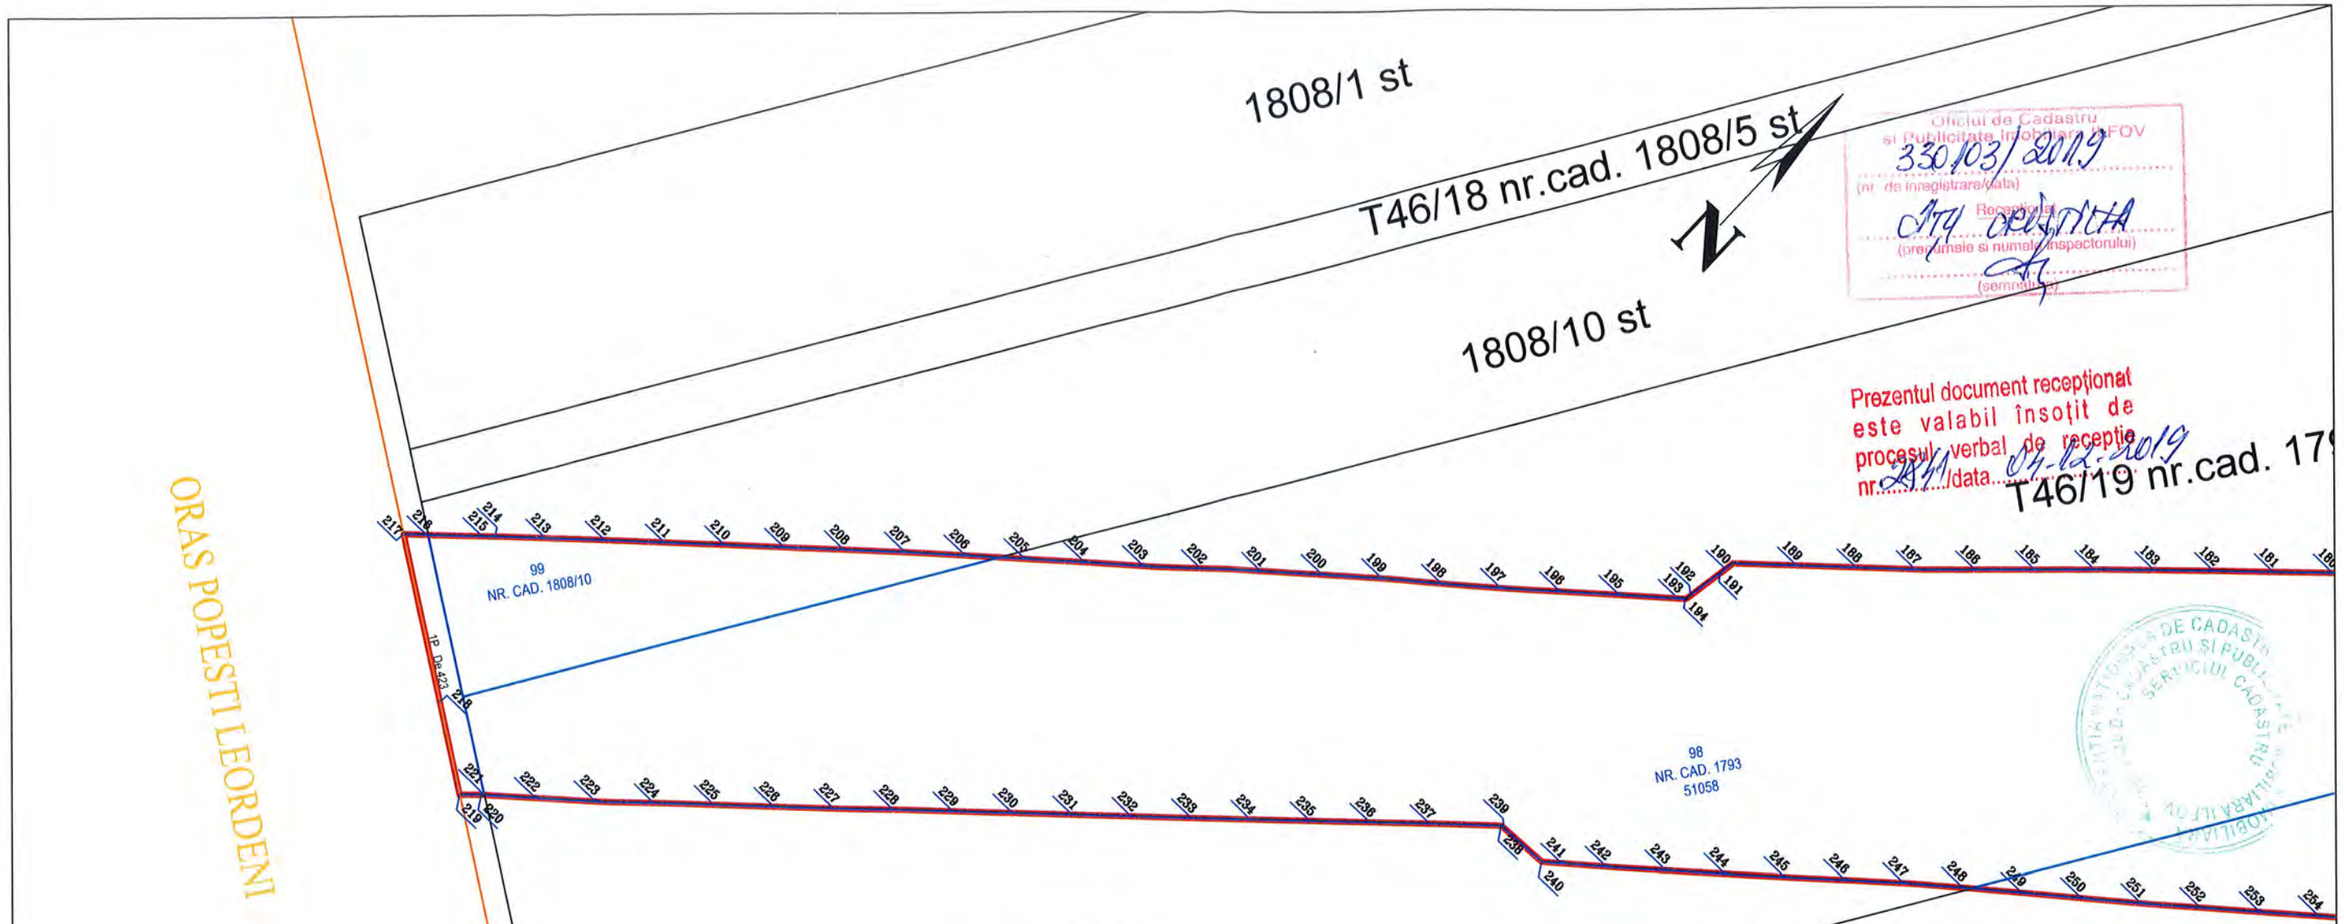

Oficiul de Cadastru si Publicitate Imobiliara - OCPI IFOV
33103/2019
(nr. de inregistrare/data)
Ana Cristina
(prenumele si numele inspectorului)
(semnatura)

Prezentul document receptionat este valabil însoțit de procesul verbal de receptie nr. 431 /data 04.12.2019

Legenda:

Limita culoarului de expropriere

Limita proprietate

Limita culoar de expropriere si suprafete propuse pentru expropriere

Nr. Crt.

Constructii afectate

Limita UAT

1

C

CERTIFICAT DE AUTORIZARE Seria RO-B-J Nr. 1633/30.08.2019 STOCAD PROIECT S.R.L. CLASA I


CERTIFICAT DE AUTORIZARE Seria RO-B-F Nr. 1532/13.12.2012 DOBRA MARIAN-CORNEL CATEGORIA *

S.C. STOCAD PROIECT S.R.L. CLASA I Certificat de autorizare seria: RO-B-J Nr. 1633		Întocmire documentații cadastrale, rapoarte de evaluare și asigurare servicii juridice de asistență și reprezentare în vederea dobândirii prin expropriere/transfer a imobilelor necesare proiectării și execuției obiectivului de investiție "Autostrada de centură București km 0+000 – km 100+900 – sector Centura Sud km 52+700 – km 100+900	Plansa Nr. 1/7
SEF PROIECT	Ing. Dobra Marian Cornel		
INTOCMIT	Ing. Dobra Marian Cornel	SCARA 1:1000	PLAN DE AMPLASAMENT
DESENAT	Ing. Dobra Marian Cornel		
VERIFICAT	Ing. Dobra Marian Cornel		
Jud. ILFOV-UAT GLINA		OCTOMBRIE 2019	

UNIUNEA EUROPEANĂ

Instrumente Structurale 2014 - 2020

Contract de prestări-servicii
„Întocmire documentații cadastrale, rapoarte de evaluare și asigurare servicii juridice de asistență și reprezentare în vederea dobândirii prin expropriere/transfer a imobilelor necesare proiectării și execuției obiectivului de investiție "Autostrada de centură București km 0+000 – km 100+900 – sector Centura Sud km 52+700 – km 100+900 ".
Proiect co-finanțat de Uniunea Europeană prin Fondul European de Dezvoltare Regională

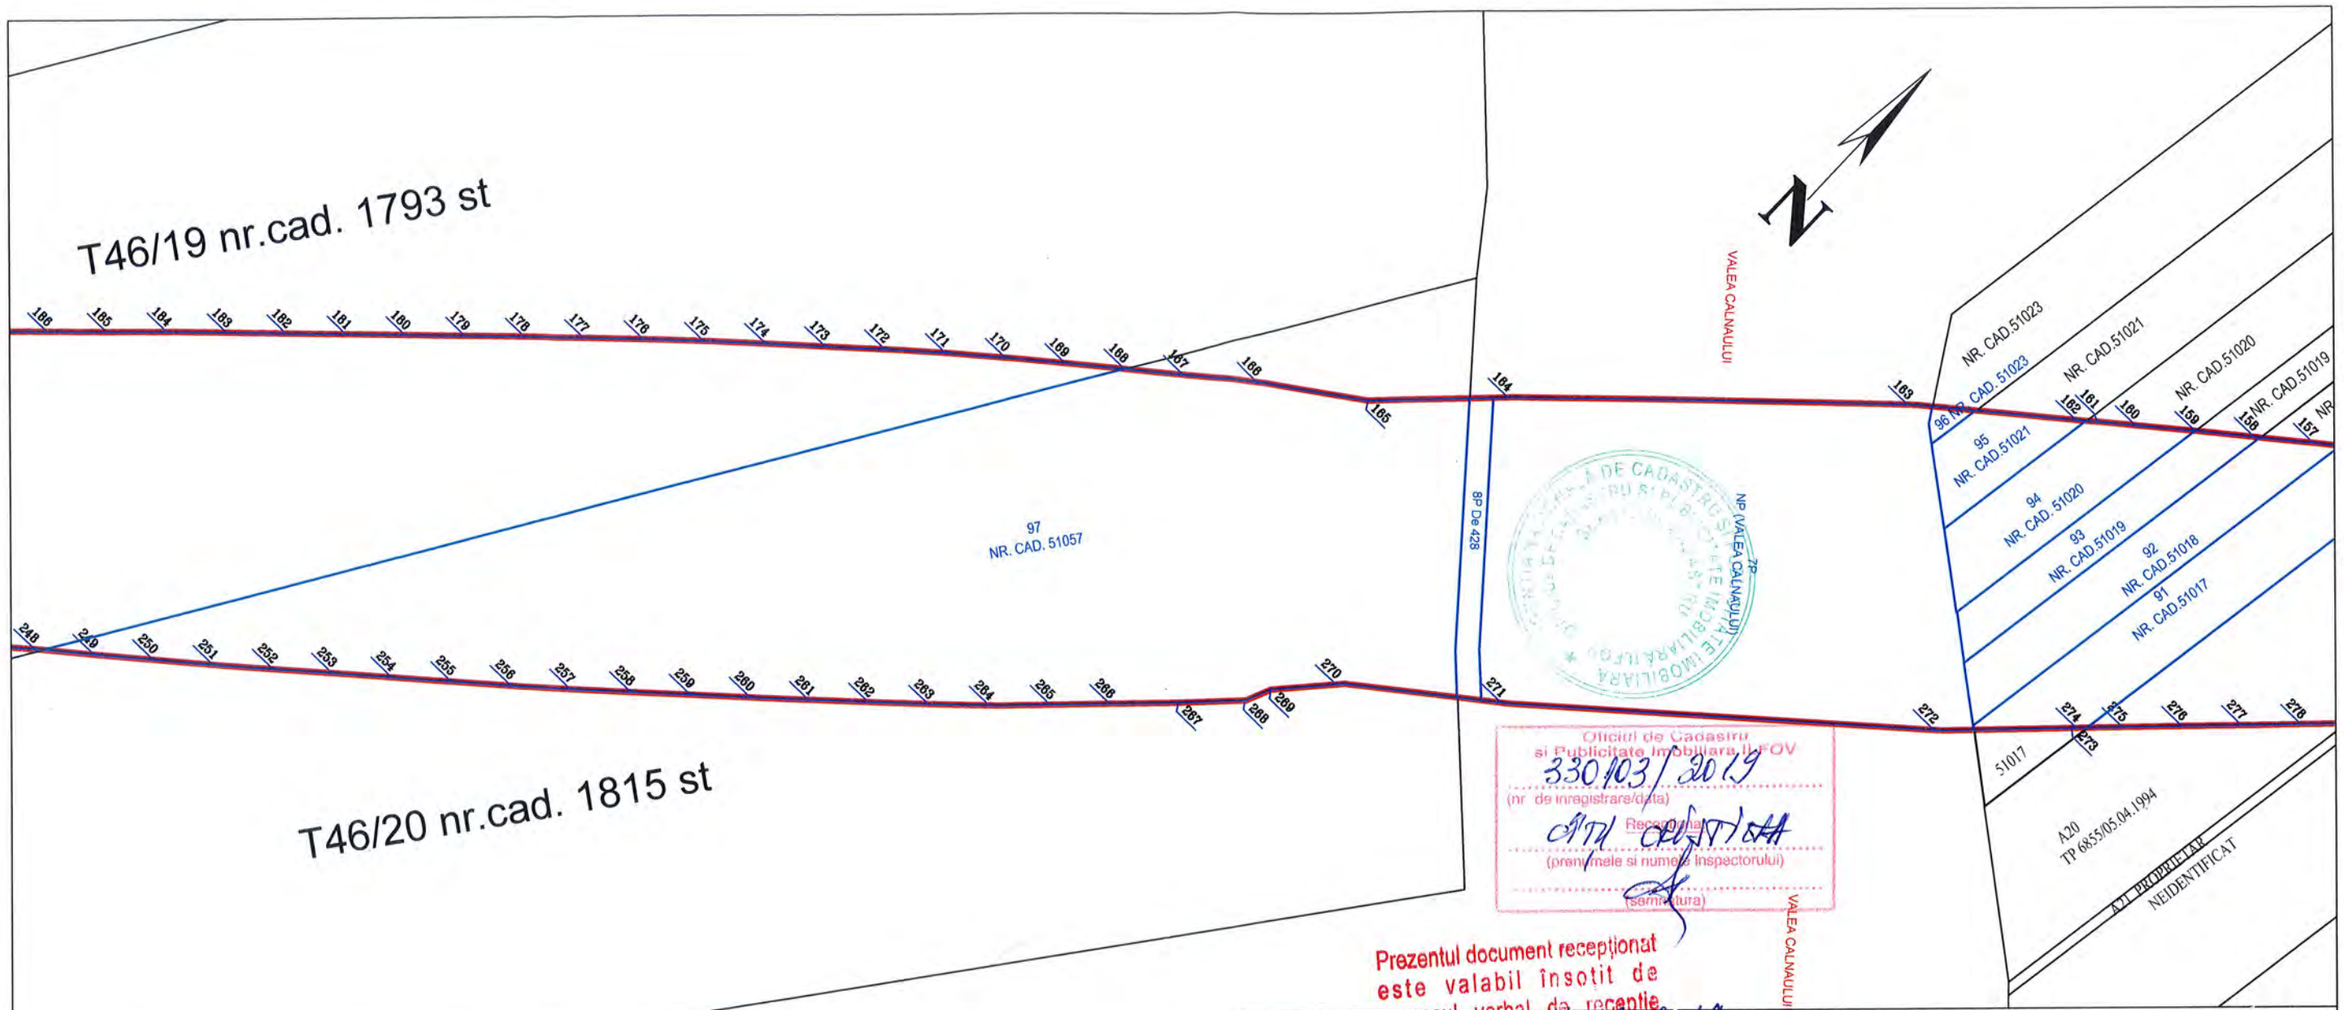

Oficiul de Cadastru si Publicitate Imobiliara Ilfov
330103/2019
(nr de inregistrare/data)
(prenumele si numele inspectorului)
(semnatura)

Prezentul document receptionat este valabil însotit de procesul verbal de receptie nr. 2841/data 03.12.2019

UNIUNEA EUROPEANĂ

Instrumente Structurale 2014-2020

Contract de prestări-servicii
„Întocmire documentații cadastrale, rapoarte de evaluare și asigurare servicii juridice de asistență și reprezentare în vederea dobândirii prin expropriere/transfer a imobilelor necesare proiectării și execuției obiectivului de investiție "Autostrada de centură București km 0+000 – km 100+900 – sector Centura Sud km 52+700 – km 100+900 ".
Proiect co-finanțat de Uniunea Europeană prin Fondul European de Dezvoltare Regională

Legenda:

Limita culoarului de expropriere

Limita proprietate

Limita culoar de expropriere si suprafete propuse pentru expropriere

Nr. Crt.

Constructii afectate

Limita UAT

CERTIFICAT DE AUTORIZARE Seria RO-B-J Nr. 1633/30.08.2019 STOCAD PROIECT S.R.L. CLASA I

C.N.A.I.R. - S.A.


S.C. STOCAD PROIECT S.R.L.
CLASA I
Certificat de autorizare seria: RO-B-J Nr. 1633

Întocmire documentații cadastrale, rapoarte de evaluare și asigurare servicii juridice de asistență și reprezentare în vederea dobândirii prin expropriere/transfer a imobilelor necesare proiectării și execuției obiectivului de investiție "Autostrada de centură București km 0+000 – km 100+900 – sector Centura Sud km 52+700 – km 100+900

Plansa Nr. 2/7

SEF PROIECT	Ing. Dobra Marian Cornel	SCARA 1:1000	PLAN DE AMPLASAMENT
INTOCMIT	Ing. Dobra Marian Cornel		
DESENAT	Ing. Dobra Marian Cornel		
VERIFICAT	Ing. Dobra Marian Cornel		
Jud. ILFOV-UAT GLINA		OCTOMBRIE 2019	

CERTIFICAT DE AUTORIZARE Seria RO-B-F Nr. 1532/13.12.2018 DOBRA MARIAN-CORNEL CATEGORIA A

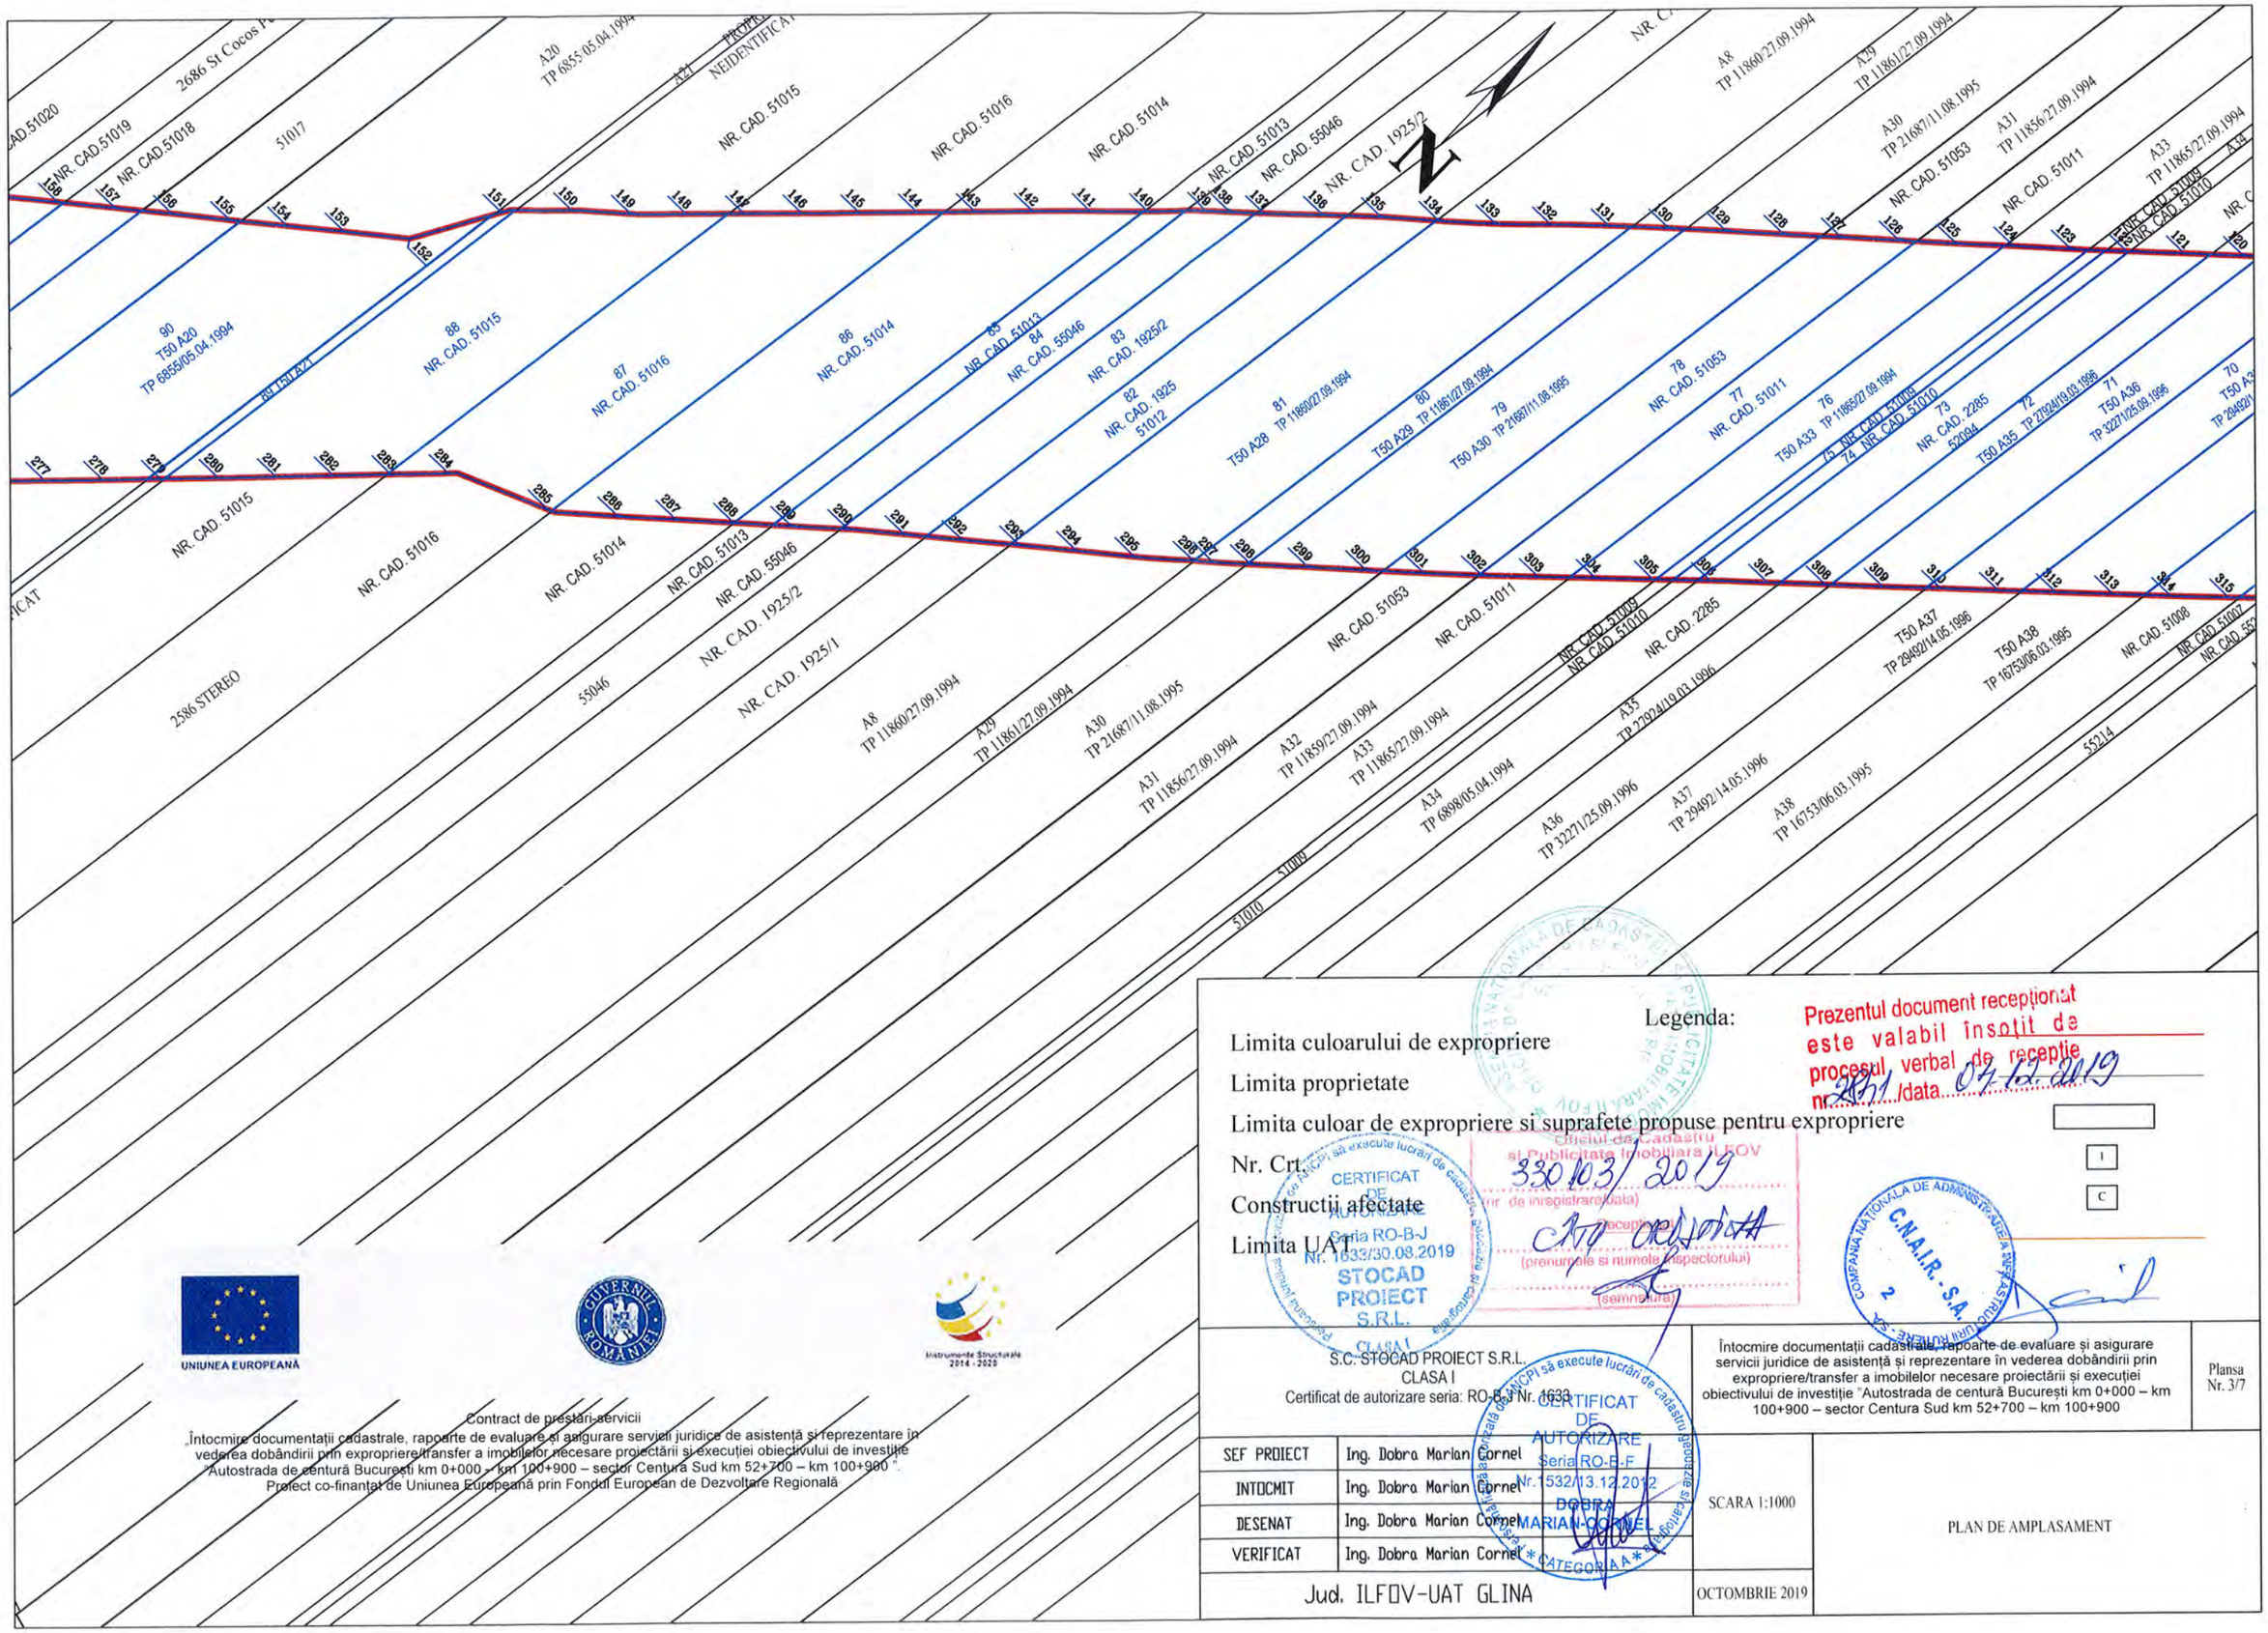

Legenda:

Limita culoarului de expropriere

Limita proprietate

Limita culoar de expropriere si suprafete propuse pentru expropriere

Nr. Crt.

Constructii afectate

Limita UAT

Prezentul document receptionat este valabil insotit de procesul verbal de receptie nr. 2871 /data 04.12.2019

I

C

Oficiul de Cadastru si Publicitate Imobiliara ILFOV
330/03/2019
(nr. de inregistrare/data)
(prenumele si numele inspectorului)
(semnatura)

CERTIFICAT DE AUTORIZARE Seria RO-B-J Nr. 1633/30.08.2019 STOCAD PROIECT S.R.L. CLASA I

CERTIFICAT DE AUTORIZARE Seria RO-B-F Nr. 1532/13.12.2012 DOBRA MARIAN-CORNEL CATEGORIA

C.N.A.I.R. - S.A. COMPANIA NATIONALA DE ADMINISTRARE A INFRASTRUCTURII RUTIERE - S.A.

UNIUNEA EUROPEANĂ

Instrumente Structurale 2014 - 2020


Contract de prestări-servicii
„Întocmire documentații cadastrale, rapoarte de evaluare și asigurare servicii juridice de asistență și reprezentare în vederea dobândirii prin expropriere/transfer a imobilelor necesare proiectării și execuției obiectivului de investiție "Autostrada de centură București km 0+000 – km 100+900 – sector Centura Sud km 52+700 – km 100+900 ".
Proiect co-finanțat de Uniunea Europeană prin Fondul European de Dezvoltare Regională

S.C. STOCAD PROIECT S.R.L.
CLASA I
Certificat de autorizare seria: RO-B-J Nr. 1633

Întocmire documentații cadastrale, rapoarte de evaluare și asigurare servicii juridice de asistență și reprezentare în vederea dobândirii prin expropriere/transfer a imobilelor necesare proiectării și execuției obiectivului de investiție "Autostrada de centură București km 0+000 – km 100+900 – sector Centura Sud km 52+700 – km 100+900

Plansa Nr. 3/7

SEF PROIECT	Ing. Dobra Marian Cornel	SCARA 1:1000	PLAN DE AMPLASAMENT
INTOCMIT	Ing. Dobra Marian Cornel		
DESENAT	Ing. Dobra Marian Cornel		
VERIFICAT	Ing. Dobra Marian Cornel		
Jud. ILFOV-UAT GLINA		OCTOMBRIE 2019	

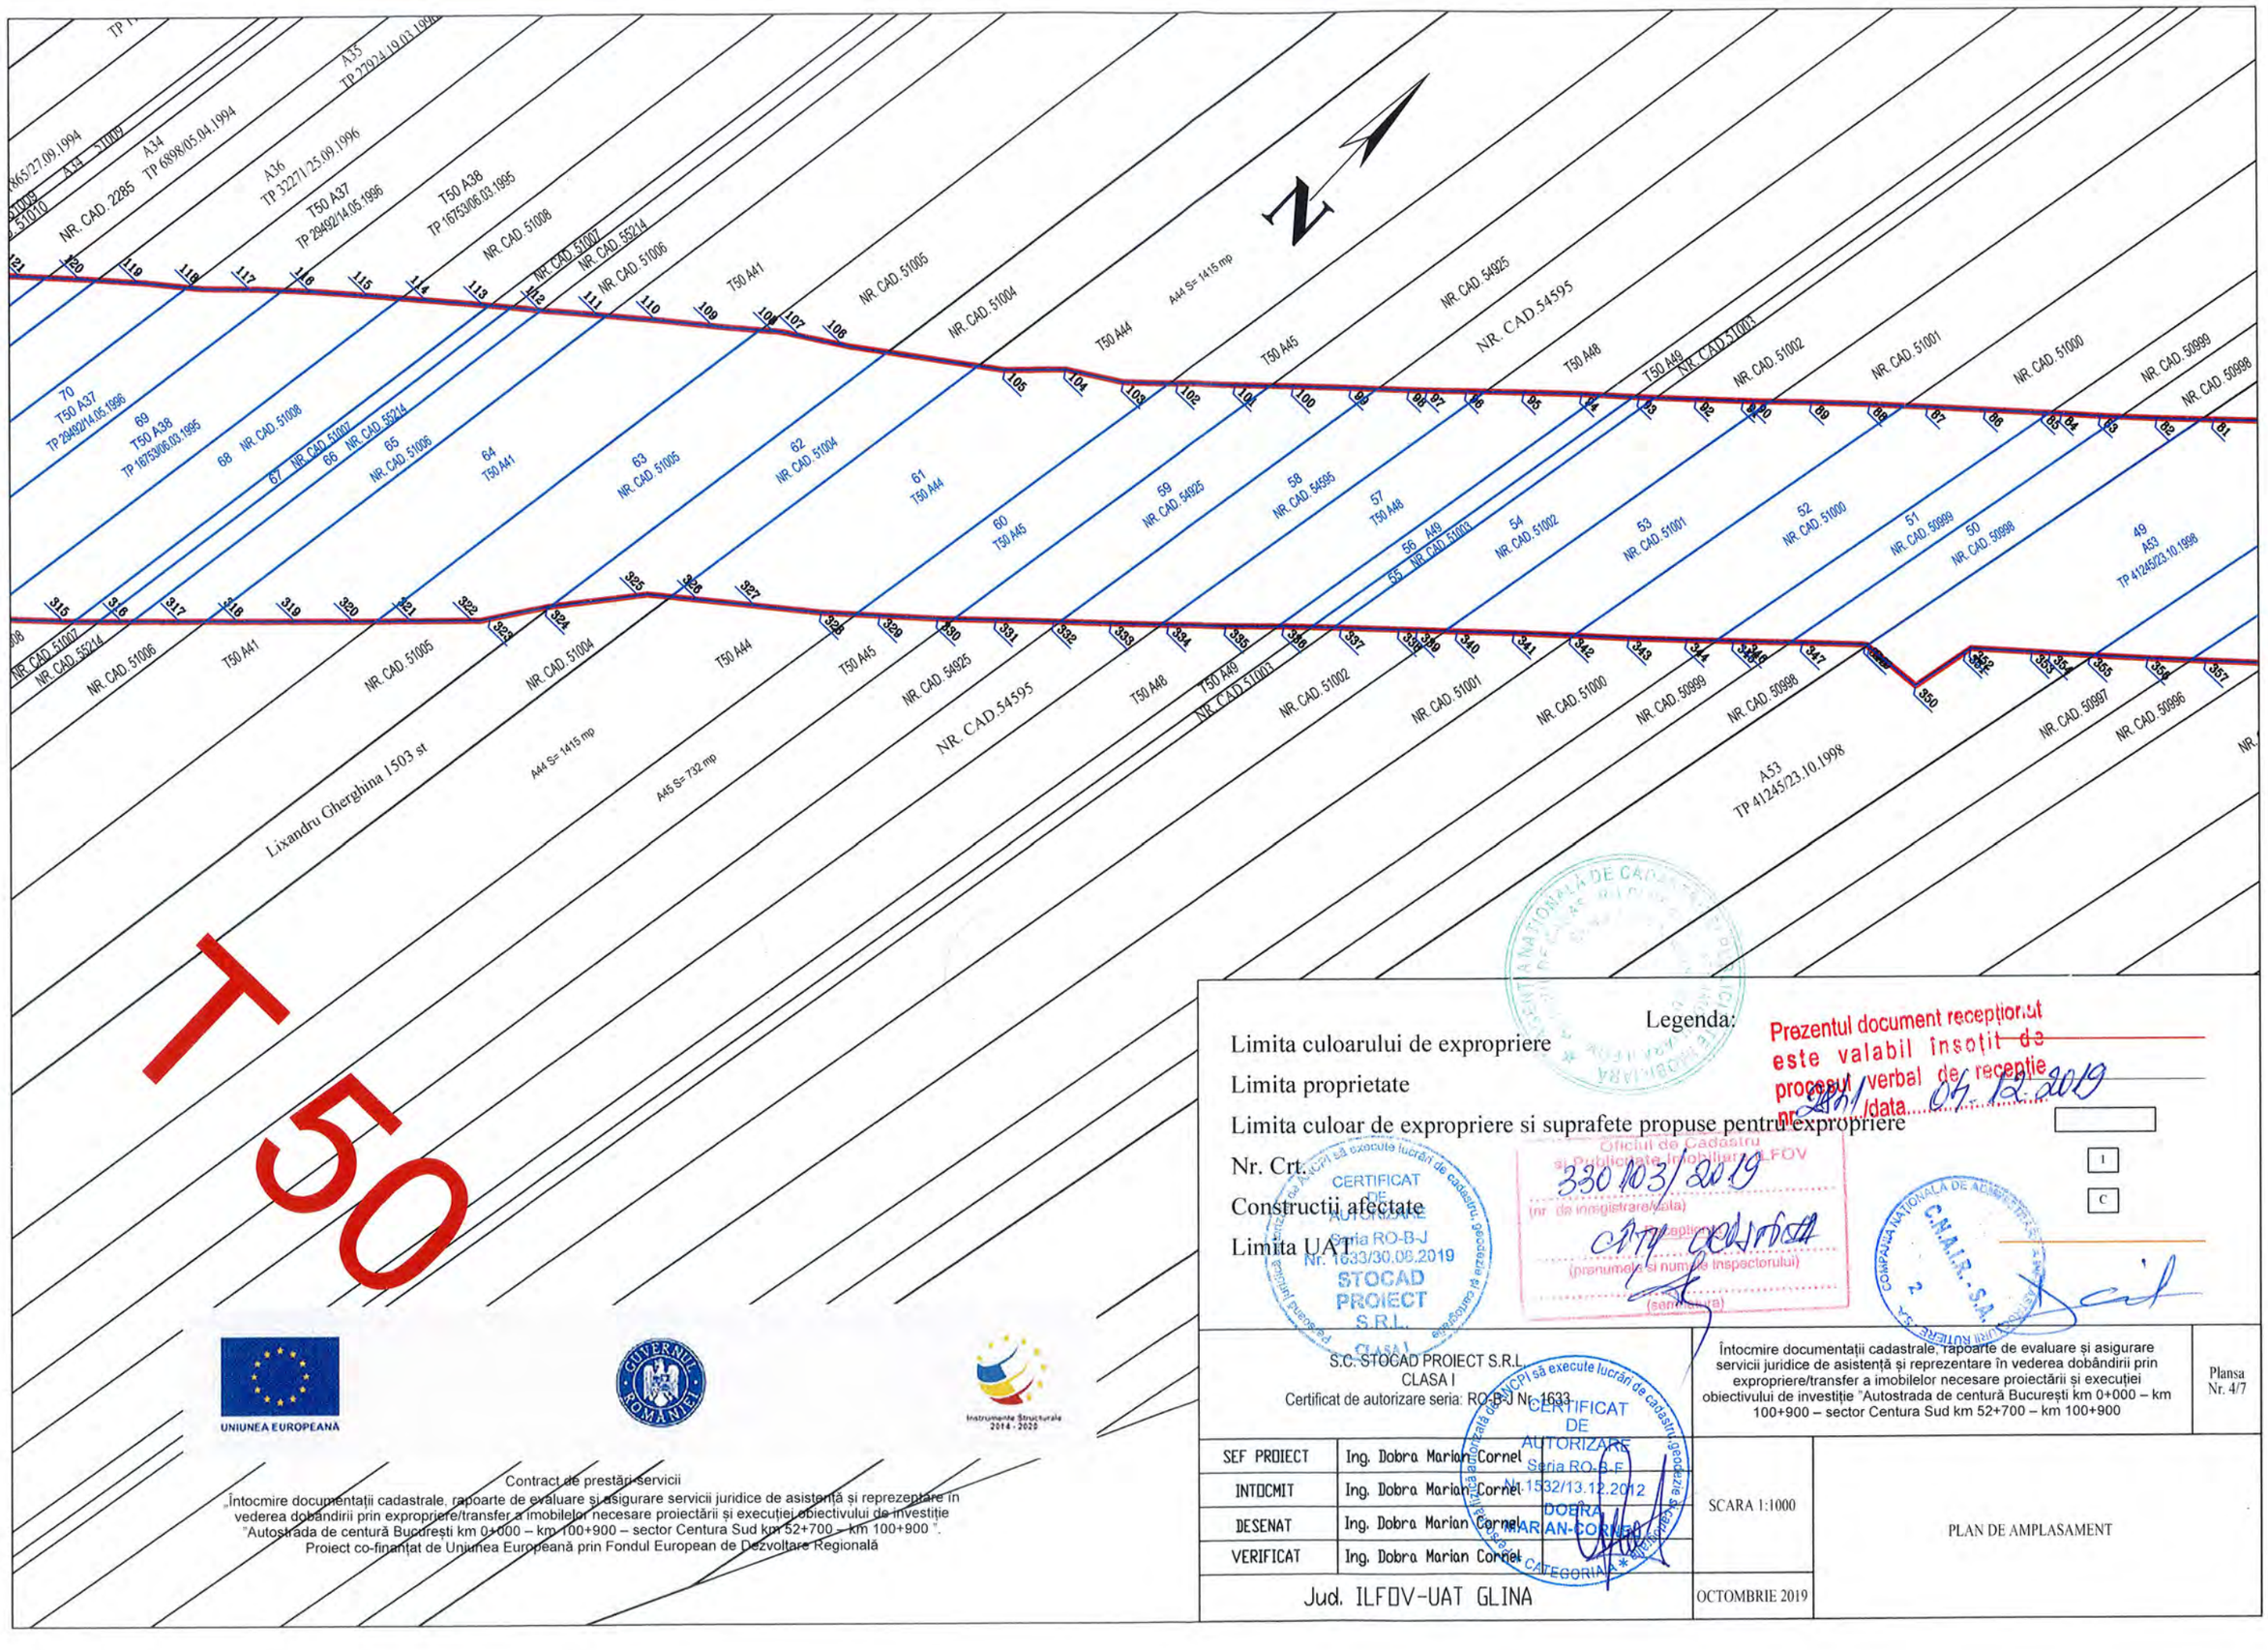

Contract de prestări servicii
„Întocmire documentații cadastrale, rapoarte de evaluare și asigurare servicii juridice de asistență și reprezentare în vederea dobândirii prin expropriere/transfer a imobilelor necesare proiectării și execuției obiectivului de investiție "Autostrada de centură București km 0+000 – km 100+900 – sector Centura Sud km 52+700 – km 100+900 ".
Proiect co-finanțat de Uniunea Europeană prin Fondul European de Dezvoltare Regională

Legenda:

Limita culoarului de expropriere

Limita proprietate

Limita culoar de expropriere si suprafete propuse pentru expropriere

Nr. Crt.

Constructii afectate

Limita UAT

Prezentul document recepționat este valabil însoțit de procesul verbal de recepție nr. 2801 /data 04.12.2019

1

C

Oficiul de Cadastru si Publicitate Imobiliara ILFOV
330103/2019
(nr. de înregistrare/data)
(semnătura și ștampila)
(prenumele și numele inspectorului)
(semnătura)

CERTIFICAT DE AUTORIZARE Seria RO-B-J Nr. 1633/30.08.2019 STOCAD PROIECT S.R.L. CLASA I

CERTIFICAT DE AUTORIZARE Seria RO-B-E Nr. 1532/13.12.2012 DOBRA MARIAN-CORNEL CATEGORIA *


S.C. STOCAD PROIECT S.R.L. CLASA I Certificat de autorizare seria: RO-B-J Nr. 1633		Întocmire documentații cadastrale, rapoarte de evaluare și asigurare servicii juridice de asistență și reprezentare în vederea dobândirii prin expropriere/transfer a imobilelor necesare proiectării și execuției obiectivului de investiție "Autostrada de centură București km 0+000 – km 100+900 – sector Centura Sud km 52+700 – km 100+900	Plansa Nr. 4/7
SEF PROIECT	Ing. Dobra Marian Cornel	SCARA 1:1000	PLAN DE AMPLASAMENT
INTOCMIT	Ing. Dobra Marian Cornel		
DESENAT	Ing. Dobra Marian Cornel		
VERIFICAT	Ing. Dobra Marian Cornel		
Jud. ILFOV-UAT GLINA		OCTOMBRIE 2019	

T50

UNIUNEA EUROPEANĂ

Instrumente Structurale 2014 - 2020

Contract de prestări-servicii
„Întocmire documentații cadastrale, rapoarte de evaluare și asigurare servicii juridice de asistență și reprezentare în vederea dobândirii prin expropriere/transfer a imobilelor necesare proiectării și execuției obiectivului de investiție "Autostrada de centură București km 0+000 – km 100+900 – sector Centura Sud km 52+700 – km 100+900 ".
Proiect co-finanțat de Uniunea Europeană prin Fondul European de Dezvoltare Regională

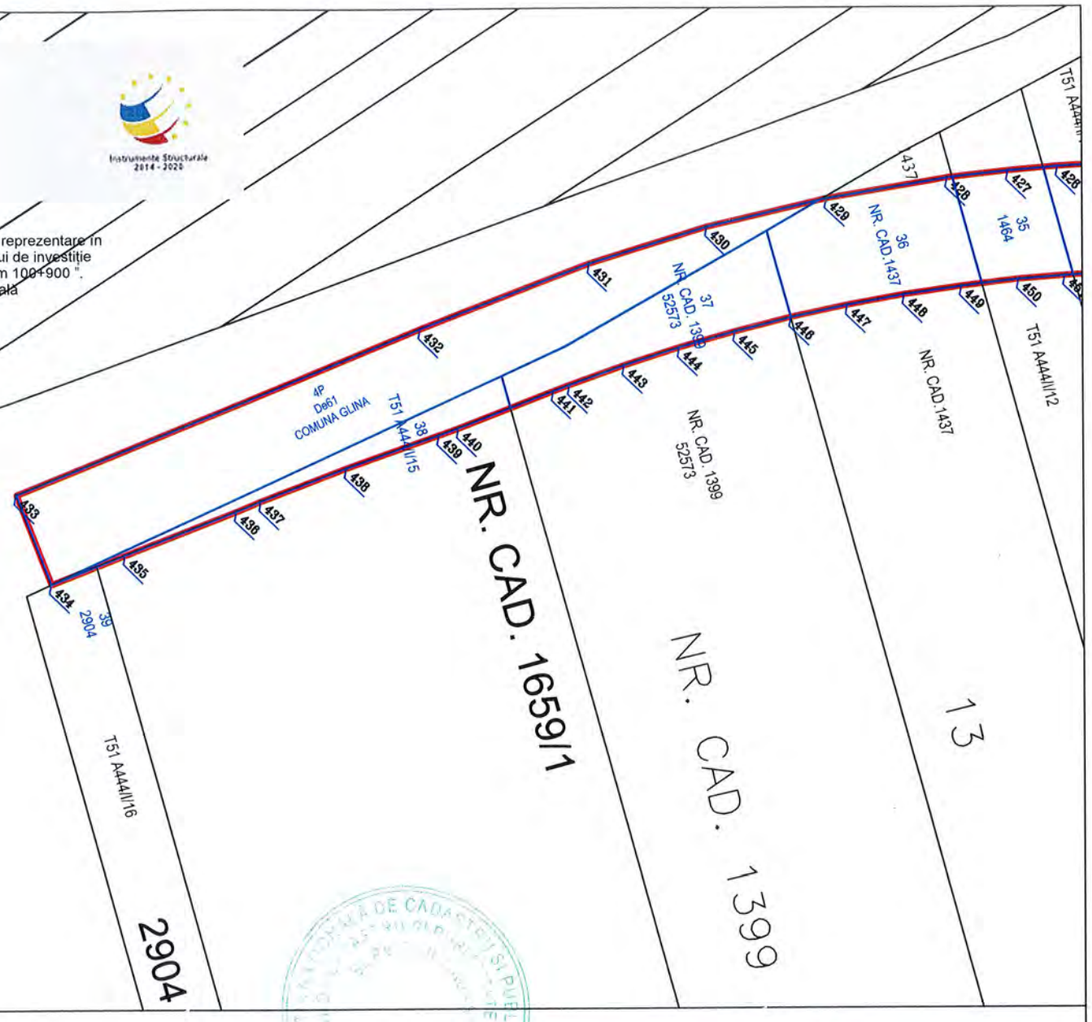

Legenda:

Limita culoarului de expropriere

Limita proprietate

Limita culoar de expropriere si suprafete propuse pentru expropriere

Nr. Crt.

Constructii afectate

Limita UAT

Prezentul document receptionat este valabil însoțit de procesul verbal de receptie nr. 28/1/data 04.12.2019

1

C

CERTIFICAT DE AUTORIZARE Seria RO-B-J Nr. 1633/30.08.2019 STOCAD PROIECT S.R.L.

Oficiul de Cadastru si Publicitate Imobiliara Il FOV 330103/2019 (nr. de inregistrare/data) (prenumele si numele inspectorului) (semnatura)

COMPANIA NATIONALA DE ADMINISTRARE A INFRASTRUCTURII RUTIERE - S.A. C.N.A.I.R. - S.A. 2

S.C. STOCAD PROIECT S.R.L.
CLASA I
Certificat de autorizare seria: RO-B-J Nr. 1633

Întocmire documentații cadastrale, rapoarte de evaluare și asigurare servicii juridice de asistență și reprezentare în vederea dobândirii prin expropriere/transfer a imobilelor necesare proiectării și execuției obiectivului de investiție "Autostrada de centură București km 0+000 – km 100+900 – sector Centura Sud km 52+700 – km 100+900

Planșa Nr. 5/7

SEF PROIECT	Ing. Dobra Marian Cornel	CERTIFICAT DE AUTORIZARE Seria RO-B-F Nr. 1532/13.12.2012 DOBRA MARIAN CORNEL
INTOCMIT	Ing. Dobra Marian Cornel	
DESENAT	Ing. Dobra Marian Cornel	
VERIFICAT	Ing. Dobra Marian Cornel	

Jud. ILFOV-UAT GLINA

SCARA 1:1000

OCTOMBRIE 2019

PLAN DE AMPLASAMENT

Legenda:

Limita culoarului de expropriere

Limita proprietate

Limita culoar de expropriere si suprafete propuse pentru expropriere

Nr. Crt.

Constructii afectate

Limita UAT

Prezentul document receptionat este valabil însoțit de procesul verbal de recepție nr. 2811/data 06.12.2019

1

C

CERTIFICAT DE AUTORIZARE Seria RO-B-J Nr. 1633/30.08.2019 STOCAD PROIECT S.R.L. CLASA I

Oficiul de Cadastru si Publicitate Imobiliara ILFOV 330103/2019 (nr. de inregistrare/data) (prenumele si numele inspectorului) (semnatura)

COMPANIA NATIONALA DE ADMINISTRARE A INFRASTRUCTURII RUTIERE C.N.A.I.R. - S.A.

S.C. STOCAD PROIECT S.R.L.
CLASA I
Certificat de autorizare seria: RO-B-J Nr. 1633

Întocmire documentații cadastrale, rapoarte de evaluare și asigurare servicii juridice de asistență și reprezentare în vederea dobândirii prin expropriere/transfer a imobilelor necesare proiectării și execuției obiectivului de investiție "Autostrada de centură București km 0+000 – km 100+900 – sector Centura Sud km 52+700 – km 100+900

Planșa Nr. 6/7

SEF PROIECT	Ing. Dobra Marian Cornel	CERTIFICAT DE AUTORIZARE Seria RO-E-F Nr. 1532/18.12.2012 DOBRA MARIAN-CORNEL CATEGORIA *
INTOCMIT	Ing. Dobra Marian Cornel	
DESENAT	Ing. Dobra Marian Cornel	
VERIFICAT	Ing. Dobra Marian Cornel	

SCARA 1:1000

Jud. ILFOV-UAT GLINA

OCTOMBRIE 2019

PLAN DE AMPLASAMENT

UNIUNEA EUROPEANĂ

Instrumente Structurale 2014 - 2020

Contract de prestări-servicii
Întocmire documentații cadastrale, rapoarte de evaluare și asigurare servicii juridice de asistență și reprezentare în vederea dobândirii prin expropriere/transfer a imobilelor necesare proiectării și execuției obiectivului de investiție "Autostrada de centură București km 0+000 – km 100+900 – sector Centura Sud km 52+700 – km 100+900 ".
Proiect cofinanțat de Uniunea Europeană prin Fondul European de Dezvoltare Regională

PNCCF_185

T.P.30027/05.06.1996

T.P.27911/19.03.1996

T.P.26735/20.02.1996

58 CRAP PAULINA

42 T41 A 57 T.P.30027/05.06.1996

41 T41 A 58 T.P.27911/19.03.1996

40 T41 A59 T.P.26735/20.02.1996

CONSILIUL LOCAL CERNICA

6P De61 COMUNA GLINA

De61

De 443

PROPRIETAR NEIDENTIFICAT

NR. CAD.1718 55697

T51 A444/3

NR. CAD.1483/2

NR. CAD.1483/1

NR. CAD.1393

NR. CAD.1483

UAT CERNICA

Oficiul de Cadastru si Publicitate Imobiliara IL FOV
330/03/2019
(nr. de inregistrare/data)
Receptionat
(prenumele si numele inspectorului)
(semnatura)

Prezentul document recepțional este valabil însoțit de procesul verbal de recepție nr. 2451 /data 04.12.2019

UNIUNEA EUROPEANĂ

Instrumente Structurale 2014 - 2020

Contract de prestări-servicii

„Întocmire documentații cadastrale, rapoarte de evaluare și asigurare servicii juridice de asistență și reprezentare în vederea dobândirii prin expropriere/transfer a imobilelor necesare proiectării și execuției obiectivului de investiție "Autostrada de centură București km 0+000 – km 100+900 – sector Centura Sud km 52+700 – km 100+900"
Proiect co-finanțat de Uniunea Europeană prin Fondul European de Dezvoltare Regională

Legenda:

Limita culoarului de expropriere

Limita proprietate

Limita culoar de expropriere si suprafete propuse pentru expropriere

Nr. Crt.: 1

Constructii afectate: C

Limita UAT

CERTIFICAT DE AUTORIZARE Seria RO-B-J 0033/30.08.2019 STOCAD PROIECT S.R.L. CLASA I

S.C. STOCAD PROIECT S.R.L.
CLASA I
Certificat de autorizare seria: RO-B-J Nr. 1633

Întocmire documentații cadastrale, rapoarte de evaluare și asigurare servicii juridice de asistență și reprezentare în vederea dobândirii prin expropriere/transfer a imobilelor necesare proiectării și execuției obiectivului de investiție "Autostrada de centură București km 0+000 – km 100+900 – sector Centura Sud km 52+700 – km 100+900

Plansa Nr. 7/7

SEF PROIECT	Ing. Dobra Marian Cornel	CERTIFICAT DE AUTORIZARE Seria RO-B-F Nr.1532/13.12.2012 DOBRA MARIAN CORNEL
INTOCMIT	Ing. Dobra Marian Cornel	
DESENAT	Ing. Dobra Marian Cornel	
VERIFICAT	Ing. Dobra Marian Cornel	

SCARA 1:1000

PLAN DE AMPLASAMENT

Jud. ILFOV-UAT GLINA

OCTOMBRIE 2019

Contract de prestări-servicii

„Întocmire documentații cadastrale, rapoarte de evaluare și asigurare servicii juridice de asistență și reprezentare în vederea dobândirii prin expropriere/transfer a imobilelor necesare proiectării și execuției obiectivului de investiție "Autostrada de centură București km 0+000 – km 100+900 – sector Centura Sud km 52+700 – km 100+900 ".

Proiect co-finanțat de Uniunea Europeană prin Fondul European de Dezvoltare Regională

592000 592100 315400 315300

IE:58136 IE:51856 T1, P3/7/2

1 IE:51856

2 T1, P3/7/2

Oficiul de Cadastru si Publicitate Imobiliara IF IE:51856
355986/2019
(nr. de inregistrare/data)
Receptionat
(prenumele si numele inspectorului)
(semnatura)

CERTIFIC AMPLASAMENTUL

C.N.A.I.R. - S.A.

2

1

C

Legenda:

Limita culoarului de expropriere

Limita proprietate

Limita culoar de expropriere si suprafete propuse pentru expropriere

Nr. Crt.

Constructii afectate

Limita UAT

CERTIFICAT DE AUTORIZARE Seria RO-B-J Nr. 1633/30.08.2019 STOCAD PROIECT S.R.L. CLASA I

Prezentul document receptionat este valabil insotit de procesul verbal de receptie nr. 2229 /data 18.12.2019

NOTA: RESPONSABILITATEA IDENTIFICARII CORECTE A PLANURILOR PARCELARE SI A DETERMINARILOR TOPOGRAFICE REVINE IN TOTALITATE PERSOANEI AUTORIZATE
SISTEM DE COORDONATE STEREO '70

S.C. STOCAD PROIECT S.R.L. CLASA I Certificat de autorizare seria: RO-B-J Nr. 1633			Întocmire documentații cadastrale, rapoarte de evaluare și asigurare servicii juridice de asistență și reprezentare în vederea dobândirii prin expropriere/transfer a imobilelor necesare proiectării și execuției obiectivului de investiție "Autostrada de centură București km 0+000 – km 100+900 – sector Centura Sud km 52+700 – km 100+900	Plansa Nr. 1/10
SEF PROIECT	Ing. Dobra Marian Cornel	CERTIFICAT DE AUTORIZARE Seria RO-B-E Nr. 1532/13.12.2012 DOBRA MARIAN-CORNEL	SCARA 1:1000	PLAN ANSAMBLU
INTOCMIT	Ing. Dobra Marian Cornel			
DESENAT	Ing. Dobra Marian Cornel			
VERIFICAT	Ing. Dobra Marian Cornel			
Jud. Ilfov - UAT VIDRA			SEPTEMBRIE 2019	

Contract de prestări-servicii

„Întocmire documentații cadastrale, rapoarte de evaluare și asigurare servicii juridice de asistență și reprezentare în vederea dobândirii prin expropriere/transfer a imobilelor necesare proiectării și execuției obiectivului de investiție "Autostrada de centură București km 0+000 – km 100+900 – sector Centura Sud km 52+700 – km 100+900 ".

Proiect co-finanțat de Uniunea Europeană prin Fondul European de Dezvoltare Regională

591700

591800

315300

315200

IE:58136

IE:51751

IE:51970

T1, P3/7/6

T1, P3/7/6

T1, P3/7/6

3 IE:58136

4 IE:51751

5 IE:51970

IE:58136

IE:51751

IE:51970

Legenda

Limita culoarului de expropriere

Limita proprietate

Limita culoar de expropriere și suprafete propuse pentru expropriere

Nr. Crt.

Constructii afectate

Limita UAT

Oficiul de Cadastru și Publicitate Imobiliară ILFOV
355986/2019
(nr. de înregistrare/data)
(prenumele și numele inspectorului)
(semnătura)

CERTIFIC AMPLASAMENTUL

C.N.A.I.R. - S.A.

2

1

C

CERTIFICAT DE AUTORIZARE Seria RO-B-J Nr. 1633/30.08.2019 STOCAD PROIECT S.R.L. CLASA I

Prezentul document recepționat este valabil însoțit de procesul verbal de recepție nr. 2929/data 18.12.2019

CERTIFICAT DE AUTORIZARE Seria RO-B-F Nr. 1632/13.12.2012 DOBRA MARIAN-CORNEL

NOTA: RESPONSABILITATEA IDENTIFICARII CORECTE A PLANURILOR PARCELARE SI A DETERMINARILOR TOPOGRAFICE REVINE IN TOTALITATE PERSOANEI AUTORIZATE
SISTEM DE COORDONATE STEREO '70

S.C. STOCAD PROIECT S.R.L. CLASA I Certificat de autorizare seria: RO-B-J Nr. 1633			Întocmire documentații cadastrale, rapoarte de evaluare și asigurare servicii juridice de asistență și reprezentare în vederea dobândirii prin expropriere/transfer a imobilelor necesare proiectării și execuției obiectivului de investiție "Autostrada de centură București km 0+000 – km 100+900 – sector Centura Sud km 52+700 – km 100+900	Plansa Nr. 2/10
SEF PROIECT	Ing. Dobra Marian Cornel			
INTOCMIT	Ing. Dobra Marian Cornel		SCARA 1:1000	PLAN ANSAMBLU
DESENAT	Ing. Dobra Marian Cornel			
VERIFICAT	Ing. Dobra Marian Cornel			
Jud. Ilfov – UAT VIDRA			SEPTEMBRIE 2019	

Contract de prestări-servicii

„Întocmire documentații cadastrale, rapoarte de evaluare și asigurare servicii juridice de asistență și reprezentare în vederea dobândirii prin expropriere/transfer a imobilelor necesare proiectării și execuției obiectivului de investiție "Autostrada de centură București km 0+000 – km 100+900 – sector Centura Sud km 52+700 – km 100+900 ".

Proiect co-finanțat de Uniunea Europeană prin Fondul European de Dezvoltare Regională

591400

591500

315300

315200

315100

591400

591500

N

W

E

S

T1, P3/7/6

T1, P3/7/12

IE:54146

IE:51729

IE:51878

IE:53278

IE:53274

IE:51536

IE:51537

IE:55747

6 T1, P3/7/6

7 T1, P3/7/12

8 IE:54146

9 IE:51729

10 IE:51878

11 IE:53278

12 IE:53274

13 IE:51536

14 IE:51537

Legenda

Limita culoarului de expropriere

Limita proprietate

Limita culoar de expropriere si suprafete propuse pentru expropriere

Nr. Crt.

Constructii afectate

Limita UAT

NOTA: RESPONSABILITATEA IDENTIFICARII CORECTE A PLANURILOR PARCELARE SI A DETERMINARILOR TOPOGRAFICE REVINE IN TOTALITATE PERSOANEI AUTORIZATE
SISTEM DE COORDONATE STEREO '70

Oficiul de Cadastru si Publicitate Imobiliara Ilfov
(nr. de inregistrare/data) 35538/2019
Receptionat
(prenumele si numele inspectorului)
(semnatura)

CERTIFIC AMPLASAMENTUL
C.N.A.I.R. - S.A.

Prezentul document receptionat este valabil însoțit de procesul verbal de receptie nr. 2229 data 18.12.2019

1
C

CERTIFICAT DE AUTORIZARE Seria RO-B-J Nr. 1633/30.09.2019 STOCAD PROIECT S.R.L. CLASA I

CERTIFICAT DE AUTORIZARE Seria RO-B-F Nr. 1932/13.12.2012 DOBRA MARIAN-CORNEL

S.C. STOCAD PROIECT S.R.L. CLASA I Certificat de autorizare seria: RO-B-J Nr. 1633			Întocmire documentații cadastrale, rapoarte de evaluare și asigurare servicii juridice de asistență și reprezentare în vederea dobândirii prin expropriere/transfer a imobilelor necesare proiectării și execuției obiectivului de investiție "Autostrada de centură București km 0+000 – km 100+900 – sector Centura Sud km 52+700 – km 100+900	Plansa Nr. 3/10
SEF PROIECT	Ing. Dobra Marian Cornel		
INTOCMIT	Ing. Dobra Marian Cornel		
DESENAT	Ing. Dobra Marian Cornel	SCARA 1:1000	PLAN ANSAMBLU
VERIFICAT	Ing. Dobra Marian Cornel		
Jud. Ilfov - UAT VIDRA		SEPTEMBRIE 2019	

Contract de prestări-servicii

„Întocmire documentații cadastrale, rapoarte de evaluare și asigurare servicii juridice de asistență și reprezentare în vederea dobândirii prin expropriere/transfer a imobilelor necesare proiectării și execuției obiectivului de investiție "Autostrada de centură București km 0+000 – km 100+900 – sector Centura Sud km 52+700 – km 100+900 ".

Proiect co-finanțat de Uniunea Europeană prin Fondul European de Dezvoltare Regională

591000 591100 315200 315100 315000 591200

IE:53153 IE:52862 IE:58454 IE:56356 IE:54610 IE:55747 IE:51537 IE:51536 IE:53274 IE:53456

T1, De 6 T2, De 8 T1, Hc 7 T2, 9/3/23

NOTA: RESPONSABILITATEA IDENTIFICARII CORECTE A PLANURILOR PARCELARE SI A DETERMINARILOR TOPOGRAFICE REVINE IN TOTALITATE PERSOANEI AUTORIZATE
SISTEM DE COORDONATE STEREO '70

Legenda

Limita culoarului de expropriere

Limita proprietate

Limita culoar de expropriere si suprafete propuse pentru expropriere

Nr. Crt.

Constructii afectate

Limita UAT

Oficiul de Cadastru si Publicitate Imobiliara Ilfov
355986/2019
(nr. de inregistrare/data)
Recepționat
(prenumele si numele inspectorului)
(semnatura)

CERTIFIC AMPLASAMENTUL
C.N.A.I.R. - S.A.

Prezentul document receptionat este valabil însoțit de procesul verbal de receptie nr. 2929 /data 18.12.2019

CERTIFICAT DE AUTORIZARE Seria RO-B-J Nr. 1633/30.08.2019 STOCAD PROIECT S.R.L. CLASA I

CERTIFICAT DE AUTORIZARE Seria RO-B-F Nr. 1532/13.12.2012 DOBRA MARIAN CORNEL

S.C. STOCAD PROIECT S.R.L. CLASA I Certificat de autorizare seria: RO-B-J Nr. 1633		Întocmire documentații cadastrale, rapoarte de evaluare și asigurare servicii juridice de asistență și reprezentare în vederea dobândirii prin expropriere/transfer a imobilelor necesare proiectării și execuției obiectivului de investiție "Autostrada de centură București km 0+000 – km 100+900 – sector Centura Sud km 52+700 – km 100+900	Plansa Nr. 4/10
SEF PROIECT	Ing. Dobra Marian Cornel		
INTOCMIT	Ing. Dobra Marian Cornel	SCARA 1:1000	PLAN ANSAMBLU
DESENAT	Ing. Dobra Marian Cornel		
VERIFICAT	Ing. Dobra Marian Cornel		
Jud. Ilfov – UAT VIDRA		SEPTEMBRIE 2019	

Contract de prestări-servicii

„Întocmire documentații cadastrale, rapoarte de evaluare și asigurare servicii juridice de asistență și reprezentare în vederea dobândirii prin expropriere/transfer a imobilelor necesare proiectării și execuției obiectivului de investiție "Autostrada de centură București km 0+000 – km 100+900 – sector Centura Sud km 52+700 – km 100+900 ".

Proiect co-finanțat de Uniunea Europeană prin Fondul European de Dezvoltare Regională

UNIUNEA EUROPEANĂ

Instrumente Structurale 2014 - 2020

590700 590800 315100 315000 314900

IE:52862 IE:53153 IE:54942 IE:54629 IE:58174 IE:55755 IE:53145 IE:58440 IE:58072 IE:53155 IE:54868 IE:54866 IE:54867 T2, P93/3/10

24 IE:53153
25 IE:54942
26 IE:54629
27 IE:58174
28 IE:55755
29 IE:53145
30 IE:58440
31 IE:58072
32 IE:53155
33 T2, P93/3/10
34 IE:54868

Legenda

Limita culoarului de expropriere

Limita proprietate

Limita culoar de expropriere si suprafete propuse pentru expropriere

Nr. Crt.

Constructii afectate

Limita UAT

NOTA: RESPONSABILITATEA IDENTIFICARII CORECTE A PLANURILOR PARCELARE SI A DETERMINARILOR TOPOGRAFICE REVINE IN TOTALITATE PERSOANEI AUTORIZATE
SISTEM DE COORDONATE STEREO '70

Oficiul de Cadastru Publicitate Imobiliara ILFOV
(nr. de inregistrare/data) 35594/6/2019
Receptionat
(prenumele si numele inspectorului)
(semnatura)

Prezentul document receptionat este valabil însoțit de procesul verbal de recepție nr. 9999/data 18.12.2019

CERTIFIC AMPLASAMENTUL
C.N.A.I.R. S.A.

1
C

CERTIFICAT DE AUTORIZARE Seria RO-B-J Nr. 1633/30.08.2019 STOCAD PROIECT S.R.L. CLASA I

CERTIFICAT DE AUTORIZARE Seria RO-B-F Nr.1532/13.12.2012 DOBRA MARIAN CORNEL

S.C. STOCAD PROIECT S.R.L. CLASA I Certificat de autorizare seria: RO-B-J Nr. 1633			Întocmire documentații cadastrale, rapoarte de evaluare și asigurare servicii juridice de asistență și reprezentare în vederea dobândirii prin expropriere/transfer a imobilelor necesare proiectării și execuției obiectivului de investiție "Autostrada de centură București km 0+000 – km 100+900 – sector Centura Sud km 52+700 – km 100+900	Plansa Nr. 5/10
SEF PROIECT	Ing. Dobra Marian Cornel			
INTOCMIT	Ing. Dobra Marian Cornel			
DESENAT	Ing. Dobra Marian Cornel		SCARA 1:1000	PLAN ANSAMBLU
VERIFICAT	Ing. Dobra Marian Cornel			
Jud. Ilfov – UAT VIDRA			SEPTEMBRIE 2019	

Contract de prestări-servicii

„Întocmire documentații cadastrale, rapoarte de evaluare și asigurare servicii juridice de asistență și reprezentare în vederea dobândirii prin expropriere/transfer a imobilelor necesare proiectării și execuției obiectivului de investiție "Autostrada de centură București km 0+000 – km 100+900 – sector Centura Sud km 52+700 – km 100+900 ".

Proiect co-finanțat de Uniunea Europeană prin Fondul European de Dezvoltare Regională

UNIUNEA EUROPEANĂ

590300 590400 590500

315000 314900 314800

N W E S

T2, P9/3/10

T2, P9/3/5/2

T2, P9/3/24

T2, De3

T2, P11/14

IE:52632 IE:53453 IE:51886 IE:51950 IE:54285 IE:54286 IE:51896 IE:54866 IE:54867 IE:54868 IE:57257 IE:53331 IE:55640 IE:53397

35 IE:54867
39 IE:57257
34 IE:54868
36 IE:54866
37 IE:55640
38 IE:53331
40 T2, P9/3/5/2 IE:53331
41 IE:51896
42 IE:54285
43 IE:54286
44 IE:51950
45 IE:51886
46 IE:53453
47 IE:52632
48 T2, P9/3/24
50 IE:53397
49 T2, De 3

Oficiul de Cadastru și Publicitate Imobiliară ILFOV
3559816/2019
(nr. de înregistrare/data)
(Acceptat)
(prenumele și numele inspectorului)
(semnătura)

Legenda

Limita culoarului de expropriere

Limita proprietate

Limita culoar de expropriere si suprafete propuse pentru expropriere

Nr. Crt.

Constructii afectate

Limita UAT

CERTIFIC AMPLASAMENTUL
C.N.A.I.R. - S.A.

Prezentul document receptionat este valabil însoțit de procesul verbal de receptie nr. 2229 /data 18.12.2019

CERTIFICAT DE AUTORIZARE Seria RO-B-J Nr. 1633/30.08.2019 STOCAD PROIECT S.R.L. CLASA I

CERTIFICAT DE AUTORIZARE Seria RO-B-F Nr. 1632/18.12.2012 DOBRA MARIAN CORNEL

NOTA: RESPONSABILITATEA IDENTIFICARII CORECTE A PLANURILOR PARCELARE SI A DETERMINARILOR TOPOGRAFICE REVINE IN TOTALITATE PERSOANEI AUTORIZATE
SISTEM DE COORDONATE STEREO '70

S.C. STOCAD PROIECT S.R.L. CLASA I Certificat de autorizare seria: RO-B-J Nr. 1633	Întocmire documentații cadastrale, rapoarte de evaluare și asigurare servicii juridice de asistență și reprezentare în vederea dobândirii prin expropriere/transfer a imobilelor necesare proiectării și execuției obiectivului de investiție "Autostrada de centură București km 0+000 – km 100+900 – sector Centura Sud km 52+700 – km 100+900	Plansa Nr. 6/10
SEF PROIECT Ing. Dobra Marian Cornel		
INTOCMIT Ing. Dobra Marian Cornel		
DESENAT Ing. Dobra Marian Cornel	SCARA 1:1000	PLAN ANSAMBLU
VERIFICAT Ing. Dobra Marian Cornel		
Jud. Ilfov - UAT VIDRA	SEPTEMBRIE 2019	

Contract de prestări-servicii

„Întocmire documentații cadastrale, rapoarte de evaluare și asigurare servicii juridice de asistență și reprezentare în vederea dobândirii prin expropriere/transfer a imobilelor necesare proiectării și execuției obiectivului de investiție "Autostrada de centură București km 0+000 – km 100+900 – sector Centura Sud km 52+700 – km 100+900 ".

Proiect co-finanțat de Uniunea Europeană prin Fondul European de Dezvoltare Regională

590100 590200 314900 314800 314700

N W E S

T2, De 10 T2, P11 T2, P11/14 T2, P11/13 T2, De 3 T2, P9/3/24 IE:52632 IE:53453 IE:51886 IE:51893 IE:53397

525 526 527 528 529 530 531 532 533 534 535 536 537 538 539 540 541 542 543 544 545 546 547 548 549 550 551 552 553 554 555 556 557 558 559 560 561 562 563 564 565 320 321 322 323 324 325 326 327 328 329 330 331 332 333 334 335 336 337 338 339 340 341 342 343 344 345 346 347 348 349 350 351 352 353 354 355 356 357 358 359 360 361

46 IE:53453
47 IE:52632
48 T2, P9/3/24
49 T2, De 3
50 IE:53397
51 T2, P11/13
52 T2, P11/14
53 IE:51893
54 T2, De 10
56 T2, P11

Legenda:

Limita culoarului de expropriere

Limita proprietate

Limita culoar de expropriere si suprafete propuse pentru expropriere

Nr. Crt.

Constructii afectate

Limita UAT

Oficiul de Cadastru și Publicitate Imobiliară ILFOV
(nr. de înregistrare al cererii) 355986 / 2019
Recepționat
(prenumele și numele inspectorului)
(semnătura)

CERTIFIC AMPLASAMENTUL

C.N.A.I.R. - S.A.

Prezentul document receptionat este valabil însoțit de procesul verbal de receptie nr. 9929 /data 18.12.2019

CERTIFICAT DE AUTORIZARE Seria RO-B-J Nr. 1633/30.08.2019 STOCAD PROIECT S.R.L. CLASA I

CERTIFICAT DE AUTORIZARE Seria RO-B-F Nr. 1532/13.12.2012 DOBRA MARIAN-CORNEL * CATEGORIA A *

NOTA: RESPONSABILITATEA IDENTIFICARII CORECTE A PLANURILOR PARCELARE SI A DETERMINARILOR TOPOGRAFICE REVINE IN TOTALITATE PERSOANEI AUTORIZATE
SISTEM DE COORDONATE STEREO '70

S.C. STOCAD PROIECT S.R.L.
CLASA I
Certificat de autorizare seria: RO-B-J Nr. 1633

Întocmire documentații cadastrale, rapoarte de evaluare și asigurare servicii juridice de asistență și reprezentare în vederea dobândirii prin expropriere/transfer a imobilelor necesare proiectării și execuției obiectivului de investiție "Autostrada de centură București km 0+000 – km 100+900 – sector Centura Sud km 52+700 – km 100+900

Plansa Nr. 7/10

SEF PROIECT	Ing. Dobra Marian Cornel	
INTOCMIT	Ing. Dobra Marian Cornel	
DESENAT	Ing. Dobra Marian Cornel	
VERIFICAT	Ing. Dobra Marian Cornel	

Jud. Ilfov - UAT VIDRA

SCARA 1:1000

SEPTEMBRIE 2019

PLAN ANSAMBLU

Contract de prestări-servicii

„Întocmire documentații cadastrale, rapoarte de evaluare și asigurare servicii juridice de asistență și reprezentare în vederea dobândirii prin expropriere/transfer a imobilelor necesare proiectării și execuției obiectivului de investiție "Autostrada de centură București km 0+000 – km 100+900 – sector Centura Sud km 52+700 – km 100+900 ".

Proiect co-finanțat de Uniunea Europeană prin Fondul European de Dezvoltare Regională

589800 589900

314800 314700 314600

IE:52848 IE:52806 IE:52394 IE:50995

T2, De 56 T2, De 12 T2, De 10 T2, P11

55 IE:50995
56 T2, P11
57 IE:52394
58 T2, De 12
59 IE:52806
60 T2, De 56

T9, P55/3/1

Hb 39.- 2165 Nr.cad

NOTA: RESPONSABILITATEA IDENTIFICARII CORECTE A PLANURILOR PARCELARE SI A DETERMINARILOR TOPOGRAFICE REVINE IN TOTALITATE PERSOANEI AUTORIZATE
SISTEM DE COORDONATE STEREO '70

Legenda

Limita culoarului de expropriere

Limita proprietate

Limita culoar de expropriere si suprafete propuse pentru expropriere

Nr. Crt.

Construcții afectate

Limita UAT

Oficiul de Cadastru si Publicitate Imobiliara ILFOV
(nr. de inregistrare/data) 35598/6/2019
Receptionat
(prenumele si numele inspectorului)
(semnatura)

Prezentul document receptionat este valabil însoțit de procesul verbal de recepție nr. 9929 data 18.12.2019

CERTIFIC AMPLASAMENTUL
COMPANIA NAȚIONALĂ DE ADMINISTRARE A INFRASTRUCTURII RUTIERE - S.A.
C.N.A.I.R. S.A.

2	
1	
C	

S.C. STOCAD PROIECT S.R.L. CLASA I Certificat de autorizare seria: RO-B-J Nr. 1633		Întocmire documentații cadastrale, rapoarte de evaluare și asigurare servicii juridice de asistență și reprezentare în vederea dobândirii prin expropriere/transfer a imobilelor necesare proiectării și execuției obiectivului de investiție "Autostrada de centură București km 0+000 – km 100+900 – sector Centura Sud km 52+700 – km 100+900	Plansa Nr. 8/10
SEF PROIECT	Ing. Dobra Marian Cornel		
INTOCMIT	Ing. Dobra Marian Cornel		
DESENAT	Ing. Dobra Marian Cornel	SCARA 1:1000	PLAN ANSAMBLU
VERIFICAT	Ing. Dobra Marian Cornel		
Jud. Ilfov – UAT VIDRA		SEPTEMBRIE 2019	

CERTIFICAT DE AUTORIZARE Seria RO-B-J Nr. 1633/30.03.2019 STOCAD PROIECT S.R.L.

CERTIFICAT DE AUTORIZARE Seria RO-B-F Nr. 1532/13.12.2012 DOBRA MARIAN-CORNEL

Contract de prestări-servicii

„Întocmire documentații cadastrale, rapoarte de evaluare și asigurare servicii juridice de asistență și reprezentare în vederea dobândirii prin expropriere/transfer a imobilelor necesare proiectării și execuției obiectivului de investiție "Autostrada de centură București km 0+000 – km 100+900 – sector Centura Sud km 52+700 – km 100+900 ".

Proiect co-finanțat de Uniunea Europeană prin Fondul European de Dezvoltare Regională

UNIUNEA EUROPEANĂ

Legenda

Limita culoarului de expropriere

Limita proprietate

Limita culoar de expropriere si suprafete propuse pentru expropriere

Nr. Crt.

Constructii afectate

Limita UAT

NOTA: RESPONSABILITATEA IDENTIFICARII CORECTE A PLANURILOR PARCELARE SI A DETERMINARILOR TOPOGRAFICE REVINE IN TOTALITATE PERSOANEI AUTORIZATE
SISTEM DE COORDONATE STEREO '70

CERTIFIC AMPLASAMENTUL

C.N.A.I.R. - S.A.

Prezentul document receptionat este valabil însoțit de procesul verbal de recepție nr. 9229/data 18.12.2019

S.C. STOCAD PROIECT S.R.L. CLASA I Certificat de autorizare seria: RO-B-J Nr. 1633		Întocmire documentații cadastrale, rapoarte de evaluare și asigurare servicii juridice de asistență și reprezentare în vederea dobândirii prin expropriere/transfer a imobilelor necesare proiectării și execuției obiectivului de investiție "Autostrada de centură București km 0+000 – km 100+900 – sector Centura Sud km 52+700 – km 100+900	Plansa Nr. 9/10
SEF PROIECT	Ing. Dobra Marian Cornel		
INTOCMIT	Ing. Dobra Marian Cornel	SCARA 1:1000	PLAN ANSAMBLU
DESENAT	Ing. Dobra Marian Cornel		
VERIFICAT	Ing. Dobra Marian Cornel		
Jud. Ilfov – UAT VIDRA		SEPTEMBRIE 2019	

Contract de prestări-servicii

„Întocmire documentații cadastrale, rapoarte de evaluare și asigurare servicii juridice de asistență și reprezentare în vederea dobândirii prin expropriere/transfer a imobilelor necesare proiectării și execuției obiectivului de investiție "Autostrada de centură București km 0+000 – km 100+900 – sector Centura Sud km 52+700 – km 100+900 ".

Proiect co-finanțat de Uniunea Europeană prin Fondul European de Dezvoltare Regională

589100 589200 589300

314600 314500

N W E S

CFR T9, Pdt 61

CFR T9, Cf 106

CFR T9, Cf 106

T9, De 105

T9, P55/3/1/19 T9, P55/3/1/20 T9, P55/3/1/21 T9, P55/3/1/22 T9, P55/3/1/23 T9, P55/3/1/24

74 T9, P55/3/1/21
75 T9, P55/3/1/22
76 T9, P55/3/1/23
77 T9, P55/3/1/24
89 T9, Pdt 61
90 T9, De 105
91 T9, Cf 106
92 T10, P109/2/11
93 T10, P109/2/6
94 IE:53074
95 T10, P109/2/8
96 IE:51933
97 T10, P109/3
98 NC 1763
99 T10, P109/2/3
100 IE:51935
101 T10, P109/2/5
102 T10, P109/2/10
103 T10, P109/3/12
86 IE:56037
87 IE:56033
88 IE:51001

T10, P109/3/12 T10, P109/2/10 T10, P109/2/5 T10, P109/2/4 T10, P109/2/3 T10, P109/2/2 T10, P109/3 T10, P109/2/9 T10, P109/2/8 T10, P109/2/7 T10, P109/2/6 T10, P109/2/11 IE:51935 IE:53074 IE:51933

IE:56037 IE:56033 IE:51001

Legenda

Limita culoarului de expropriere

Limita proprietate

Limita culoar de expropriere si suprafete propuse pentru expropriere

Nr. Crt.

Constructii afectate

Limita UAT

Oficiul de Cadastru si Publicitate Imobiliara ILFOV
(nr. de inregistrare/data) 35946/2019
Receptionat
(prenumele si numele inspectorului)
(semnatura)

Prezentul document receptionat este valabil însoțit de procesul verbal de receptie nr. 9929 /data 18.12.2019

CERTIFIC AMPLASAMENTUL

C.N.A.I.R. - S.A.

CERTIFICAT DE AUTORIZARE Seria RO-B-J Nr. 1633/30.08.2019 STOCAD PROIECT S.R.L.

CERTIFICAT DE AUTORIZARE Seria RO-B-F Nr. 1532/13.12.2012 DOBRA MARIAN CORNEL CATEGORIA A

NOTA: RESPONSABILITATEA IDENTIFICARII CORECTE A PLANURILOR PARCELARE SI A DETERMINARILOR TOPOGRAFICE REVINE IN TOTALITATE PERSOANEI AUTORIZATE
SISTEM DE COORDONATE STEREO '70

S.C. STOCAD PROIECT S.R.L. CLASA I Certificat de autorizare seria: RO-B-J Nr. 1633			Întocmire documentații cadastrale, rapoarte de evaluare și asigurare servicii juridice de asistență și reprezentare în vederea dobândirii prin expropriere/transfer a imobilelor necesare proiectării și execuției obiectivului de investiție "Autostrada de centură București km 0+000 – km 100+900 – sector Centura Sud km 52+700 – km 100+900	Plansa Nr. 10/10
SEF PROIECT	Ing. Dobra Marian Cornel			
INTOCMIT	Ing. Dobra Marian Cornel		SCARA 1:1000	PLAN ANSAMBLU
DESENAT	Ing. Dobra Marian Cornel			
VERIFICAT	Ing. Dobra Marian Cornel		SEPTEMBRIE 2019	
Jud. Ilfov - UAT VIDRA				