

Agencia Națională de Cadastru și Publicitate
imobiliară
42/11.06.2012
(Nr. de înregistrare/Data)
Recepționat,
VLAD SORTA
(Prenumele și numele consilierului)
[Semnatura]
(Semnătura)

RECEPȚIONAT ÎN BAZA
PROCESULUI VERBAL DE RECEPȚIE
NR. 42/2012



SC EUROHOLDING LAND SRL
nr.cad. 14106/2

Sos. Petricani nr. 11 A
Parcela 2
S.C. ARCOROM S.R.L.
nr.cad. 10223/2

Supr. expr. = 169 mp
Nr. cad. 10223/2/1

S.C. PRITEX S.A.
Sos. Petricani nr. 11 A
Supr. expr. = 318 mp
Nr. cad. 10223/3/1/1

S.C. PRITEX S.A.
Sos. Petricani nr. 11 A

Supr. expr. = 2600 mp
Nr. cad. 10223/3/2/1

Supr. expr. = 14896 mp
Nr. cad. (11976-11977)/1

Supr. expr. = 8441 mp
Nr. cad. 14106/2/1

S.C. SIAT SA

S.C. MOBEXPERT-PROD S.A.
nr.cad. 1607
S= 13582.36 mp


S.C. DOMUS-MEX S.R.L.
nr.cad. 1769
S= 8955mp+583mp
Smas= 9854 mp
Scons = 5329mp

Ciorobea Adrian
Dumitrescu Tanti Virginica
nr cad 3839/1/6
S=40631

s.c. International hotel & Tourism s.r.l
nr.cad. 11976-11977
S= 123500.22 mp



Schema de dispunere
a planselor

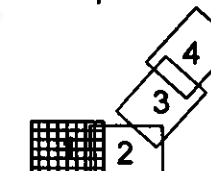


Legenda

— limita proiect

Sistem de proiectie: Stereografic 1970

Executant SC CONSTRANS SRL DI. AUTORIZARE Seria 3 Nr. 4002 Categor. 1 MILODIN MARIAN CORNEL ANCP	Denumirea lucrării: "CONSTRUCTIA AUTOSTRAZII BUCURESTI-BRASOV, TRONSONUL BUCURESTI-PIOESTI km 0+000-km 2+450"	PLAN DE AMPLASAMENT Avizat si receptionat, ANCP	Data: 2012	Scara: 1 : 2000
				Nr. plansa: 01


Ralleti Simone Helene
nr cad 6352/2

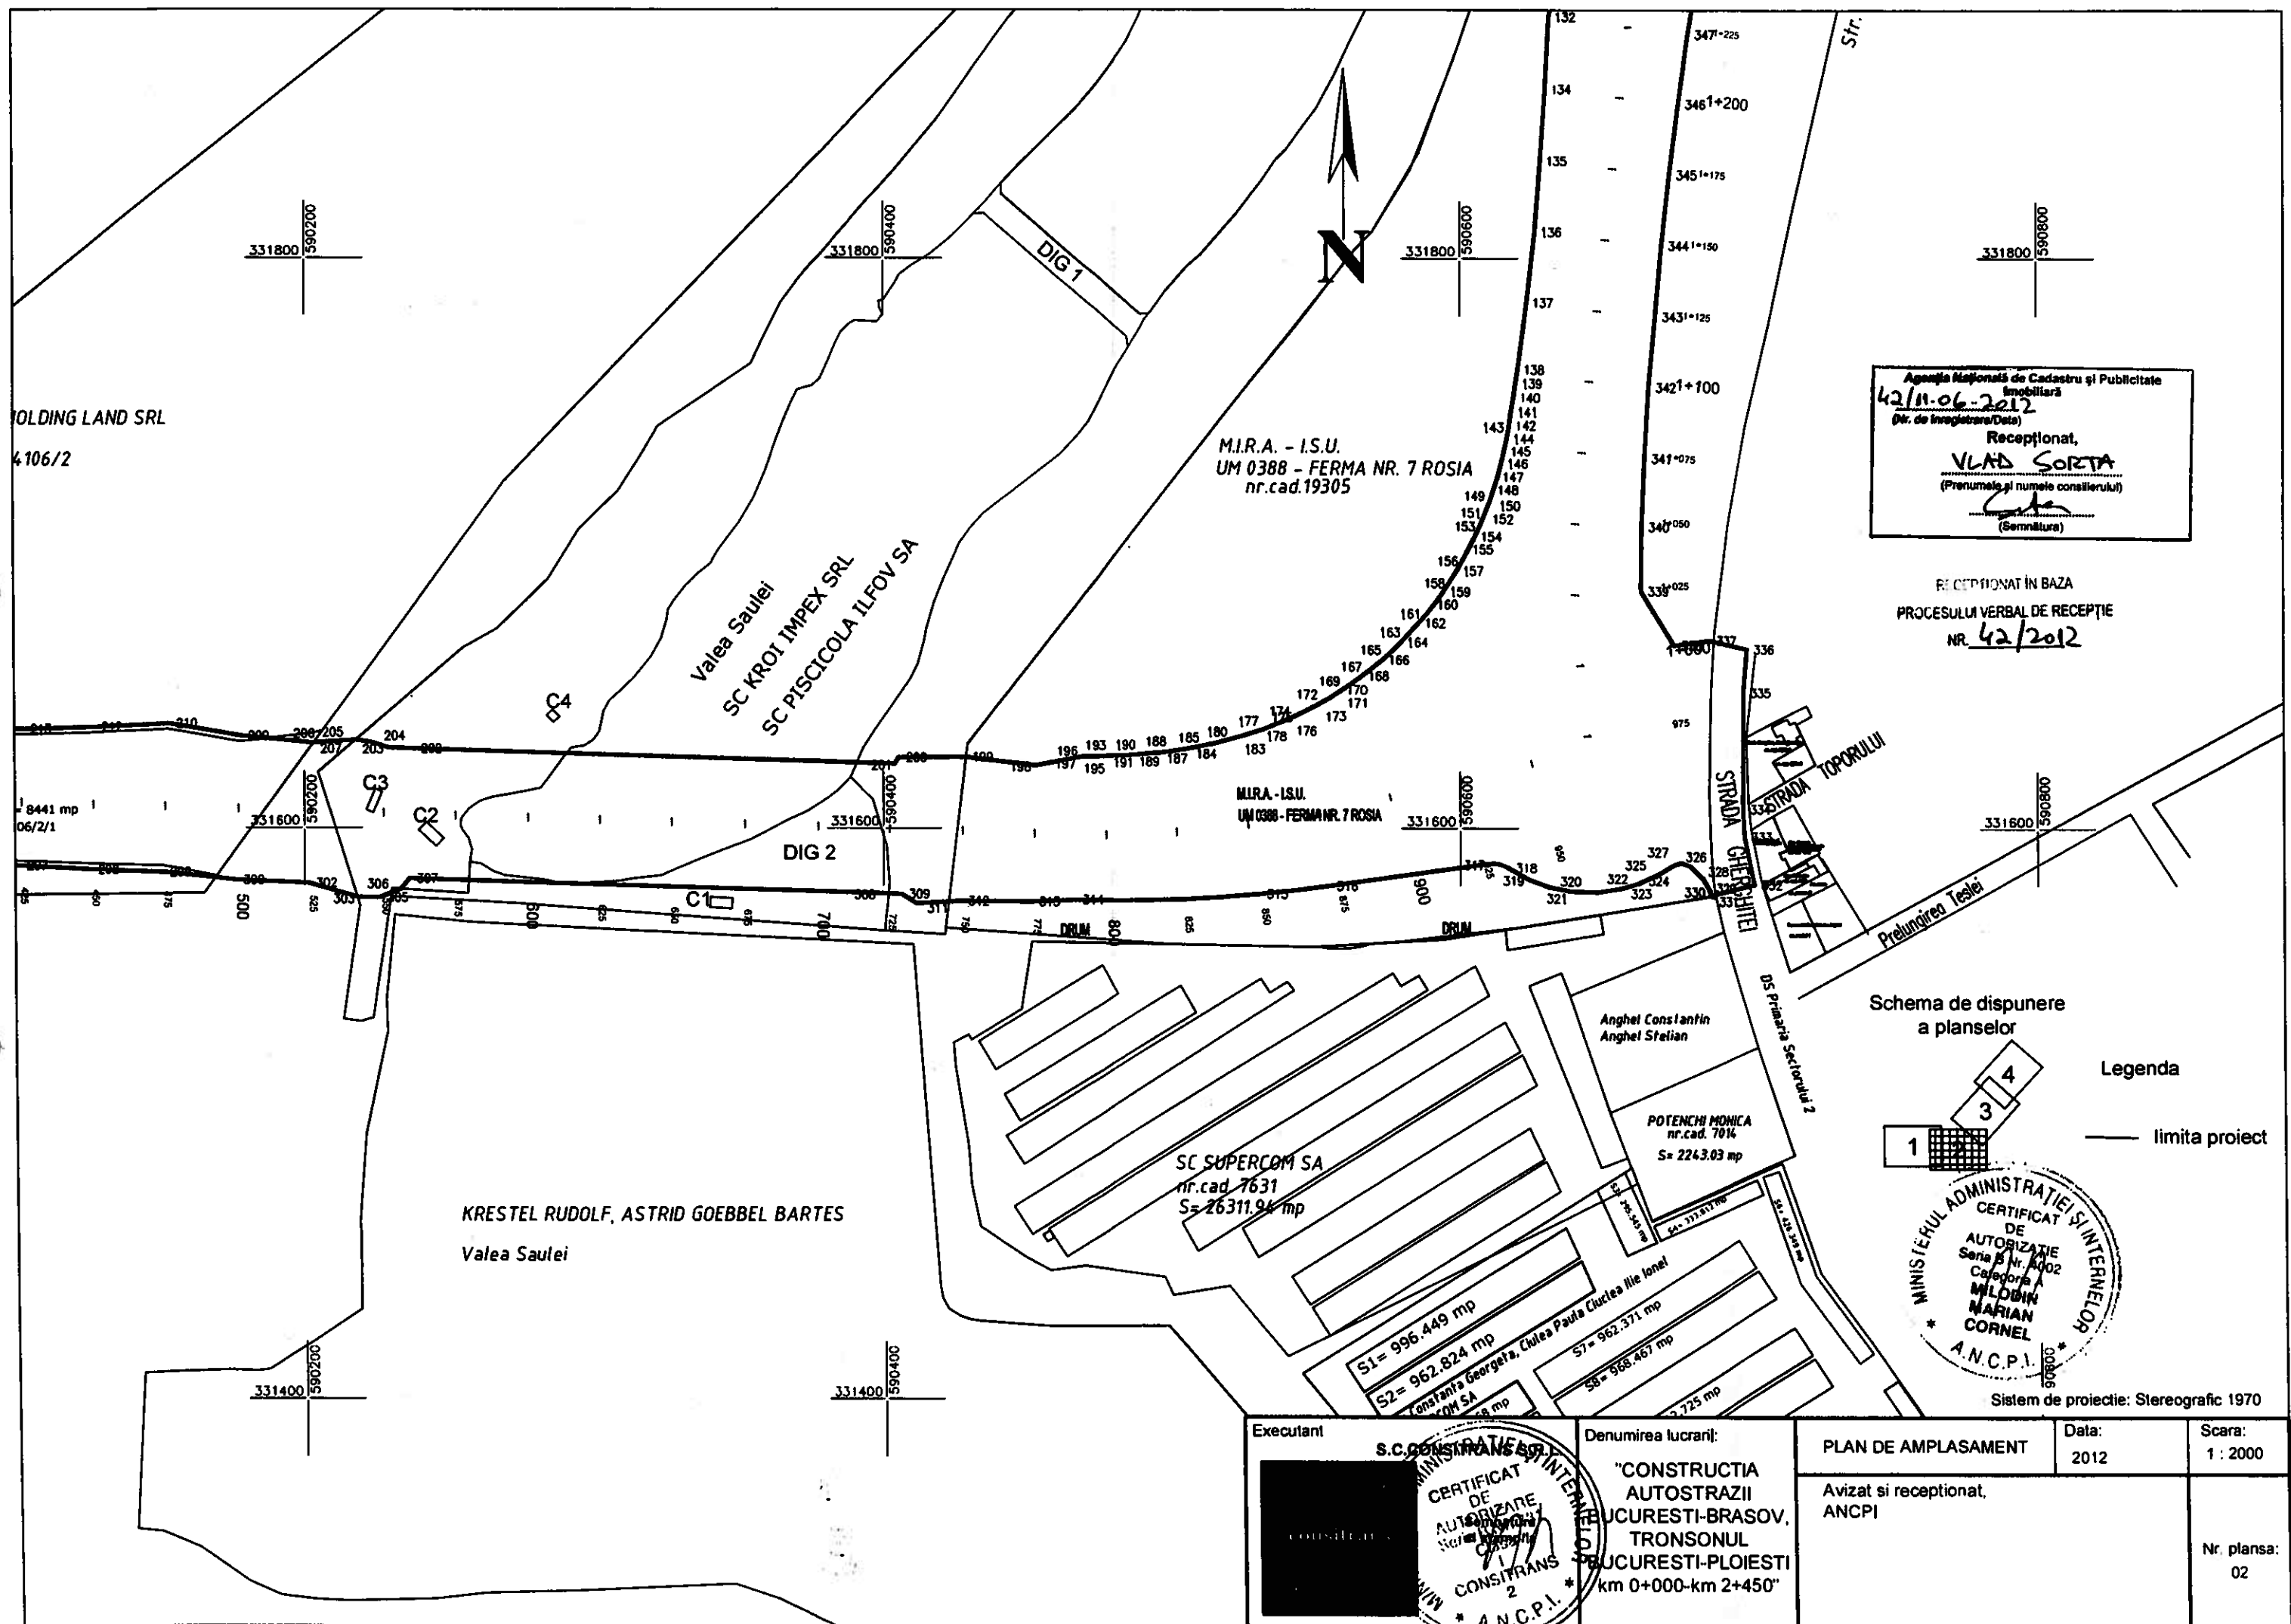

Agencia Națională de Cadastru și Publicitate
Imobiliară
42/11.06.2012
(Nr. de înregistrare/Data)
Recepționat,
VLAD SORTA
(Prenume și numele consilierului)
(Semnătura)


RECEPȚIONAT ÎN BAZA
PROCESULUI VERBAL DE RECEPȚIE
NR. 42/2012

Schema de dispunere
a planșelor

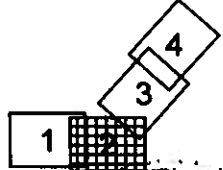

Legenda

— limita proiect

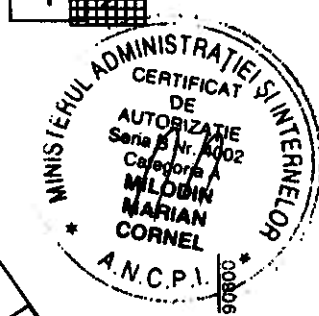



Sistem de proiectie: Stereografic 1970

Executant S.C. CONSTRATIA SA CONSILIER CONSILIER	Denumirea lucrării: "CONSTRUCTIA AUTOSTRAZII BUCURESTI-BRASOV, TRONSONUL BUCURESTI-POIESTI km 0+000-km 2+450"	PLAN DE AMPLASAMENT Avizat si receptionat, ANCP	Data: 2012	Scara: 1 : 2000
			Nr. planșă: 02	

Agenția Națională de Cadastru și Publicitate Imobiliară
 42/11.06.2012
 (Nr. de înregistrare/Data)
 Recepționat,
VLAD SORTA
 (Prenumele și numele consilierului)

 (Semnătura)

RECEPȚIONAT ÎN BAZA
 PROCEȘULUI VERBAL DE RECEPȚIE
 NR. 42/2012

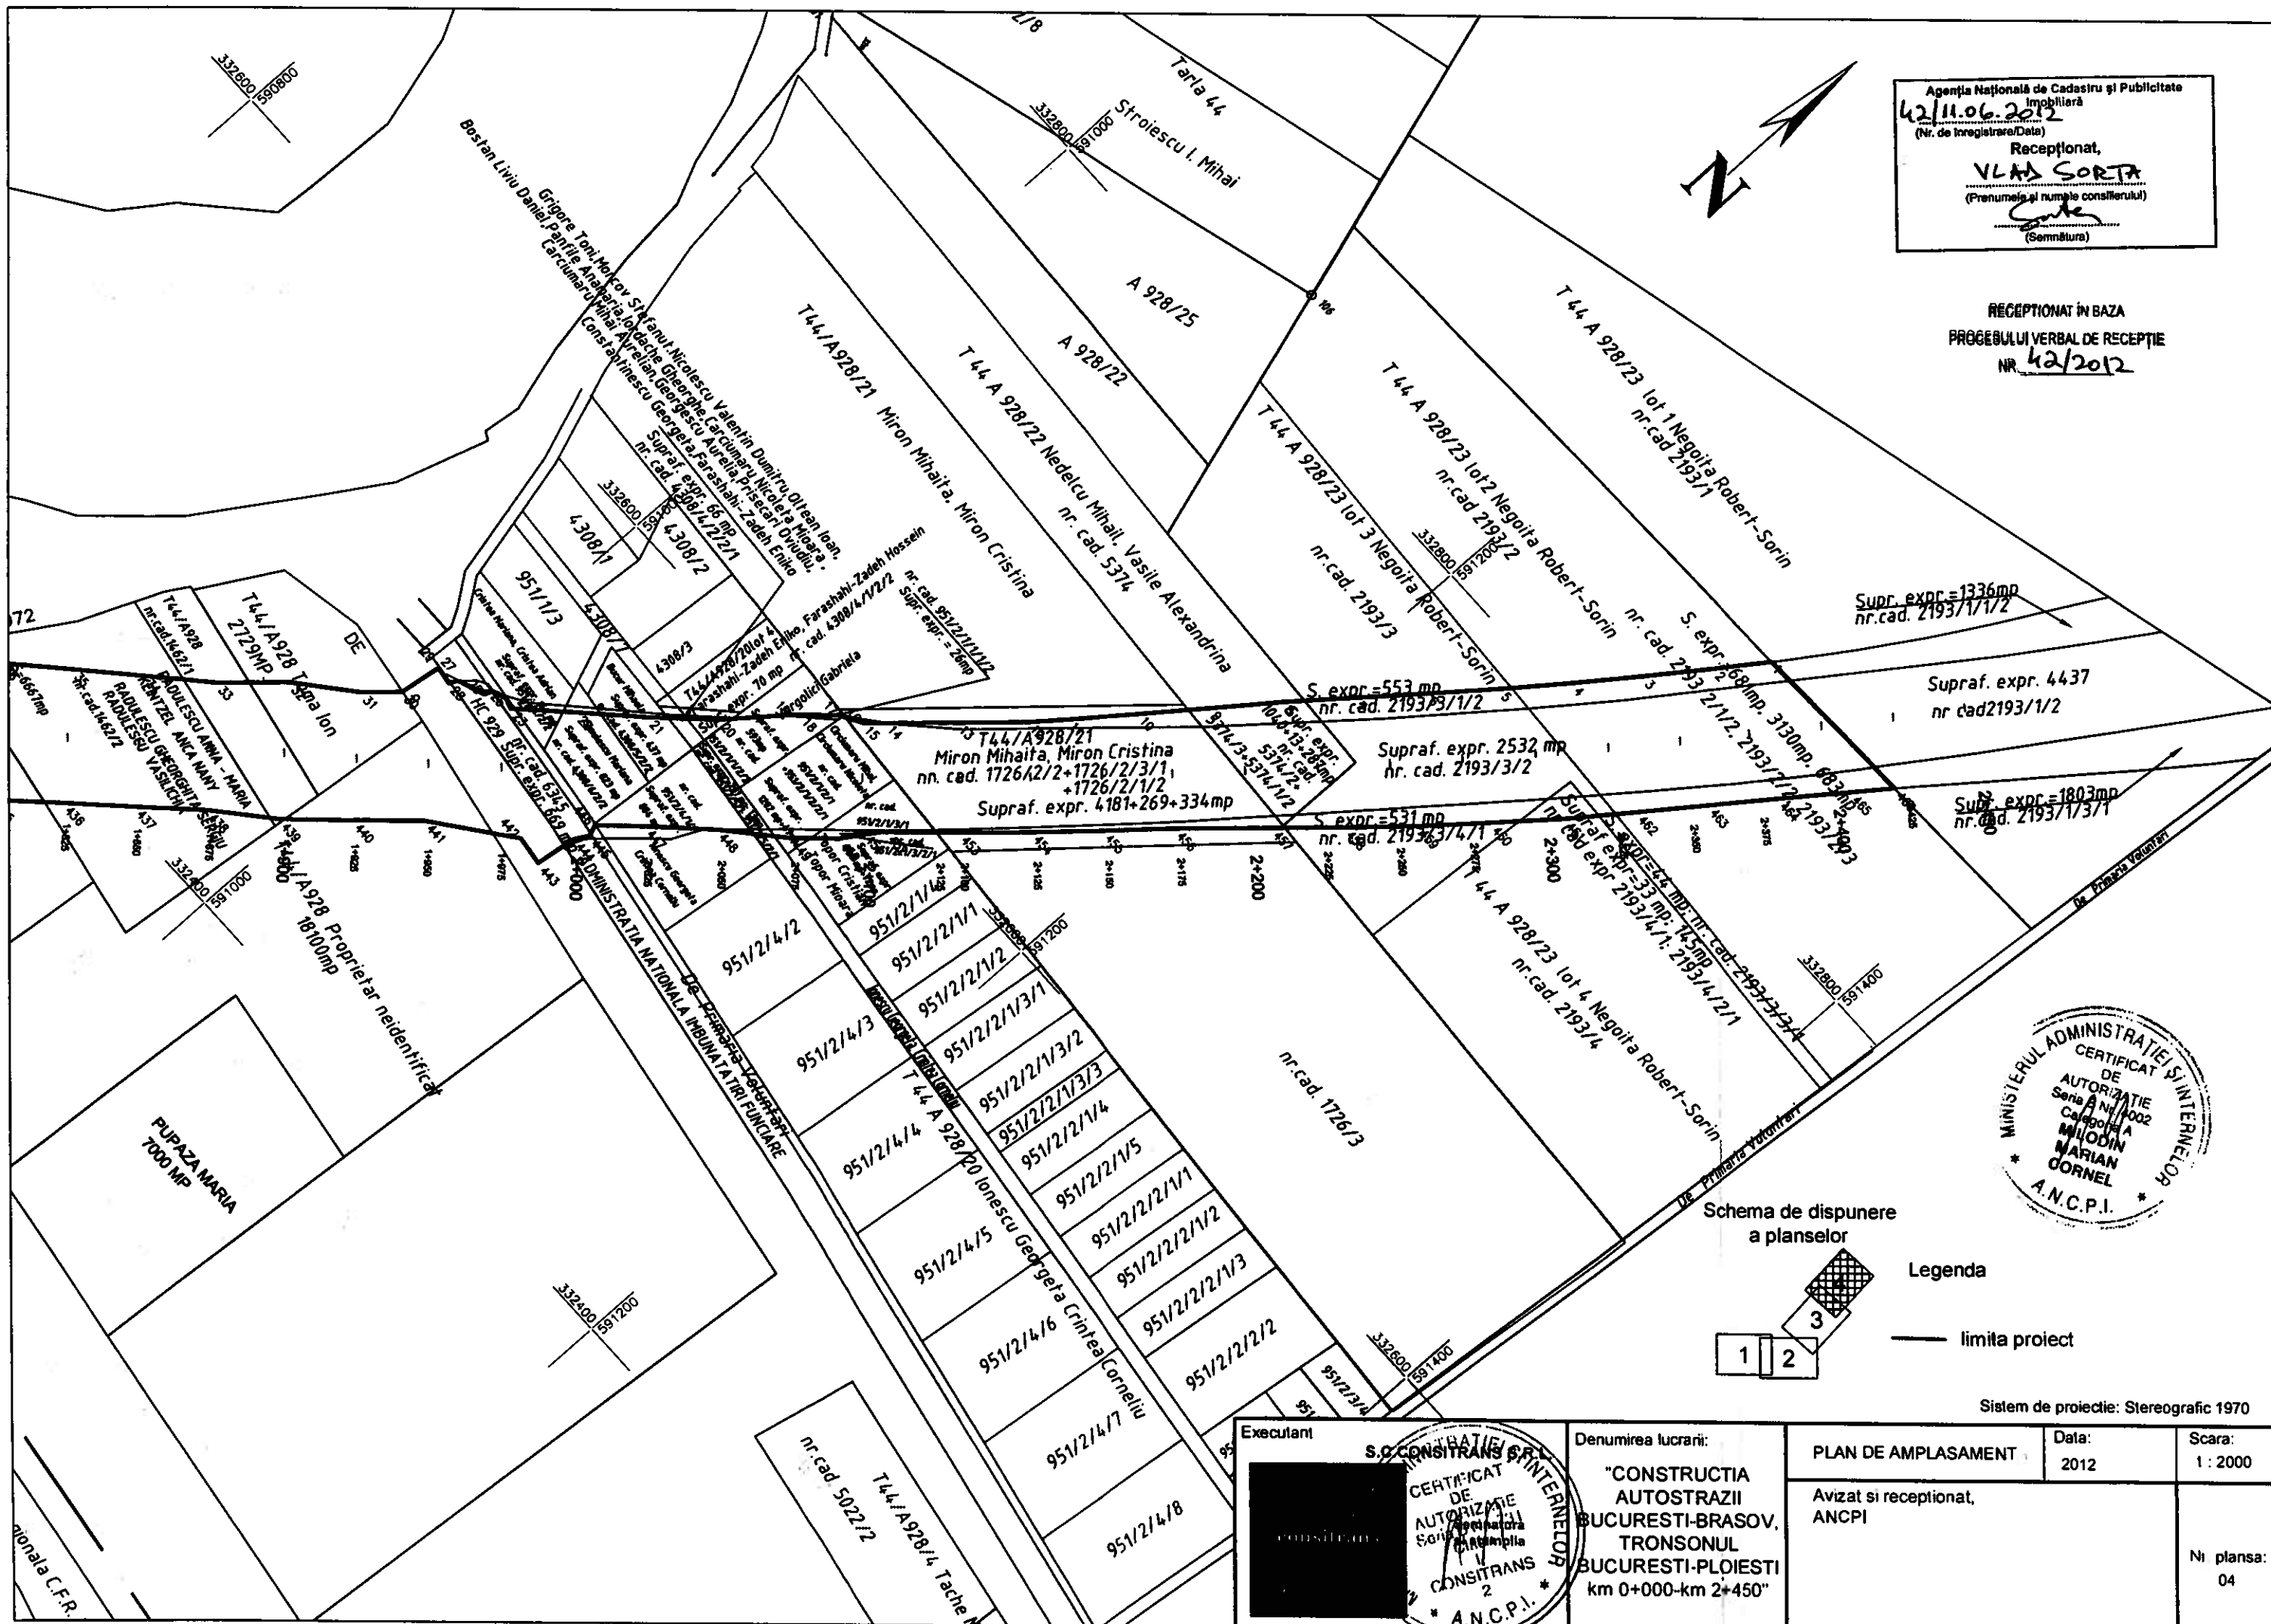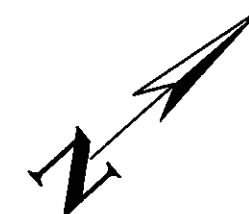

Sistem de proiectie: Stereografic 1970

Executant S.C. CONSTRANS S.R.L. CERTIFICAT DE AUTORIZAȚIE Seri A Nr. 1002 CONSITRANS 2 A.N.C.P.I.	Denumirea lucrării: "CONSTRUCȚIA AUTOSTRAZII BUCUREȘTI-BRASOV, TRONSONUL BUCUREȘTI-PLOIESTI km 0+000-km 2+450"	PLAN DE AMPLASAMENT	Data: 2012	Scara: 1 : 2000
		Avizat și recepționat, ANCP		Nr. planșă: 04